

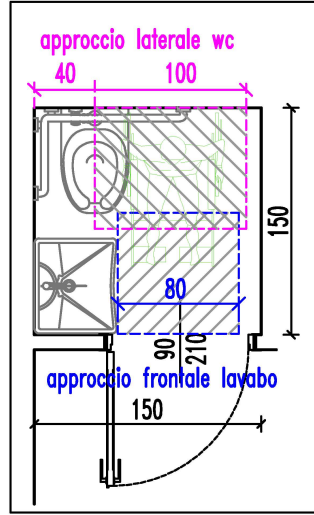


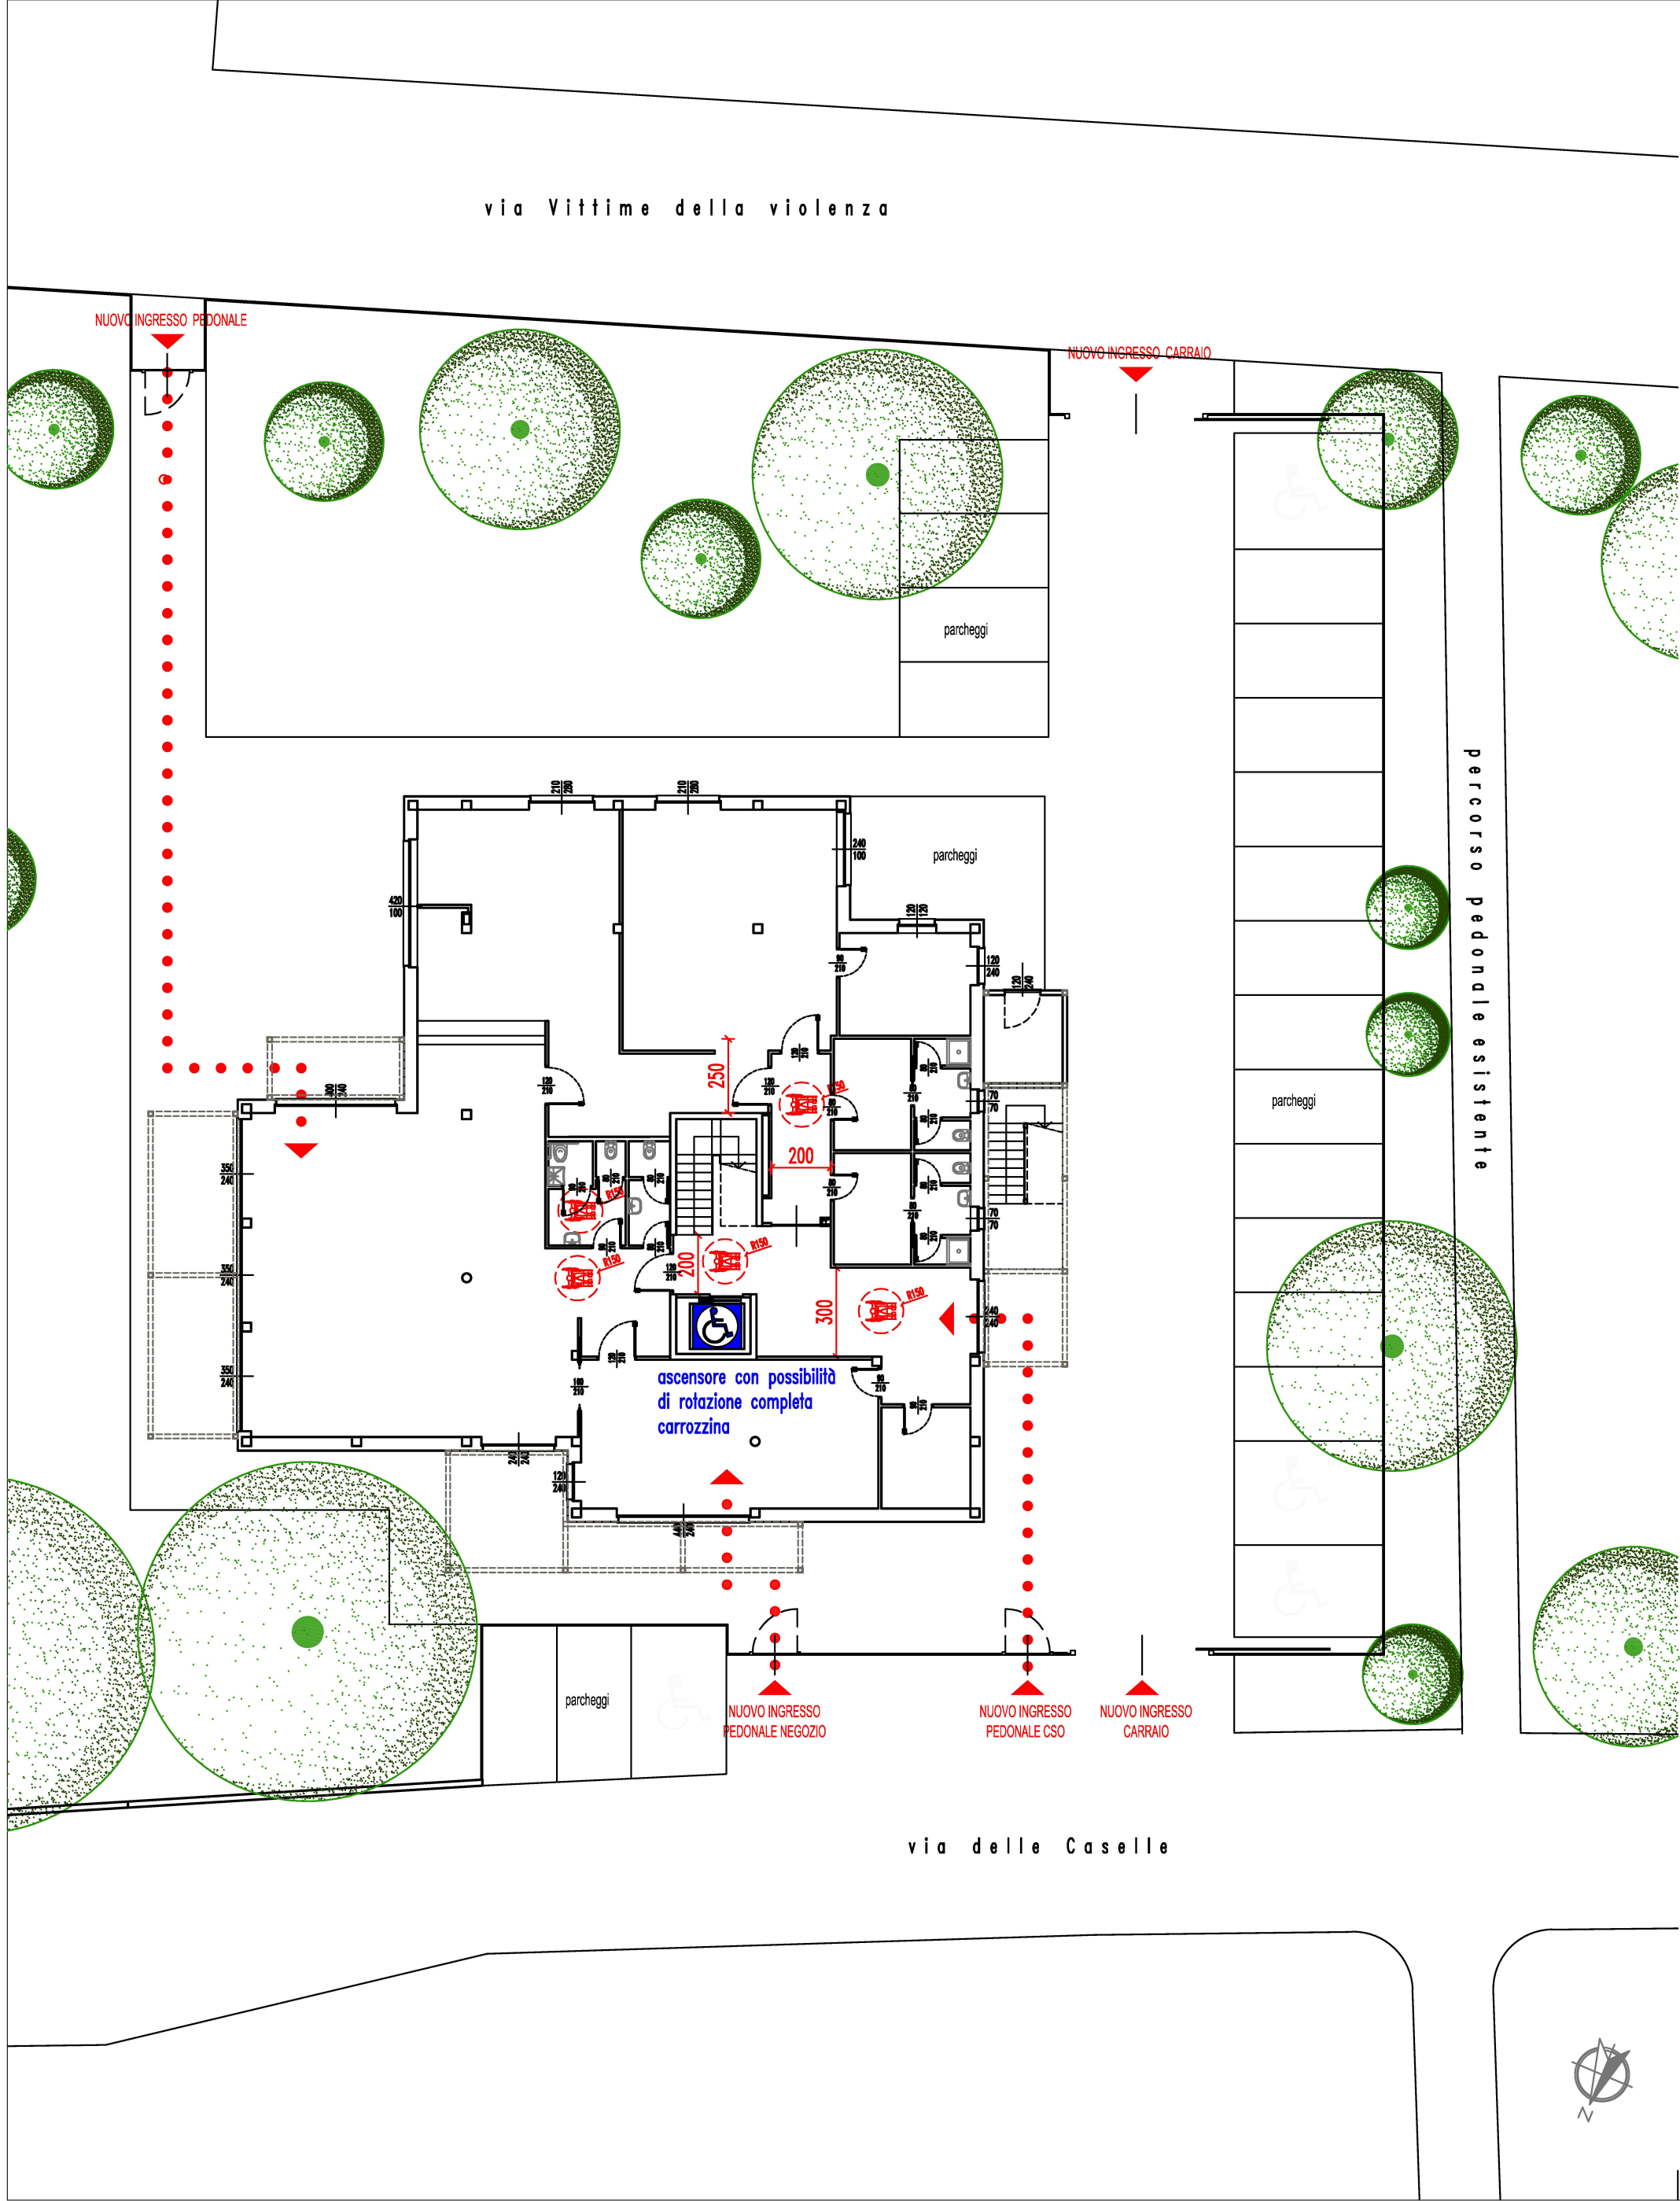

BAGNO DISABILI P.NO TERRA

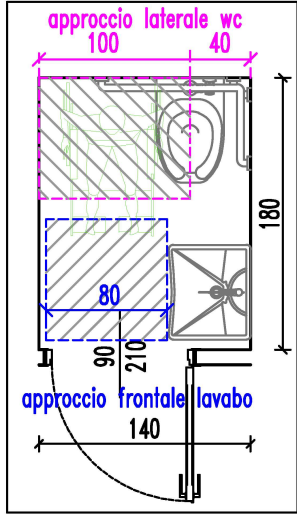

BAGNO DISABILI P.NO 1°/2°

- accesso in piano (eventuali dislivelli saranno superati mediante percorsi inclinati)
 - pavimenti interni orizzontali e complanari realizzati con materiale non sdruciolevole
 - tutte le porte interne avranno luce netta minima di cm.80, le porte di accesso avranno luce netta minima di cm.90 e altezza maniglia da terra cm.85/95
 - servizi igienici disabili
- lavabo: con piano superiore a cm.80 dal pavimento del tipo sospeso senza colonna e con sifone accostato o incassato nella parete (dotato di doccetta a telefono)
- wc: del tipo sospeso con piano superiore a cm.45/50 dal pavimento e bordo anteriore a cm.75/80 dalla parete posteriore

NOTE

Una bellezza condivisa: O.L.T.R.E. L'Opificio
Dalla cultura all'unicità: un ecosistema
lodigiano per il progetto di vita

FONDAZIONE STEFANO E ANGELA DANELLI
CASCINA CASELLE “OPIFICIUM UNICO”
EDIFICIO AD USO CENTRO SOCIO-OCCUPAZIONALE
in Lodi Via delle Caselle

PIANO ATTUATIVO IN DEROGA

architetto CESARE SENZALARI Architetti Associati Senzalari Cesare e Losi Irma via del Sandone, 20 - 26900 LODI tel-fax 0371/423689, e.mail: senzalosi@libero.it			tavola
aggiornamento 07.09.2026	data disegno 09.06.2026	PROGETTO ACCESSIBILITA' E VISITABILITA'	8.1
	scala 1:200		
	tutti i diritti d'autore riservati		