




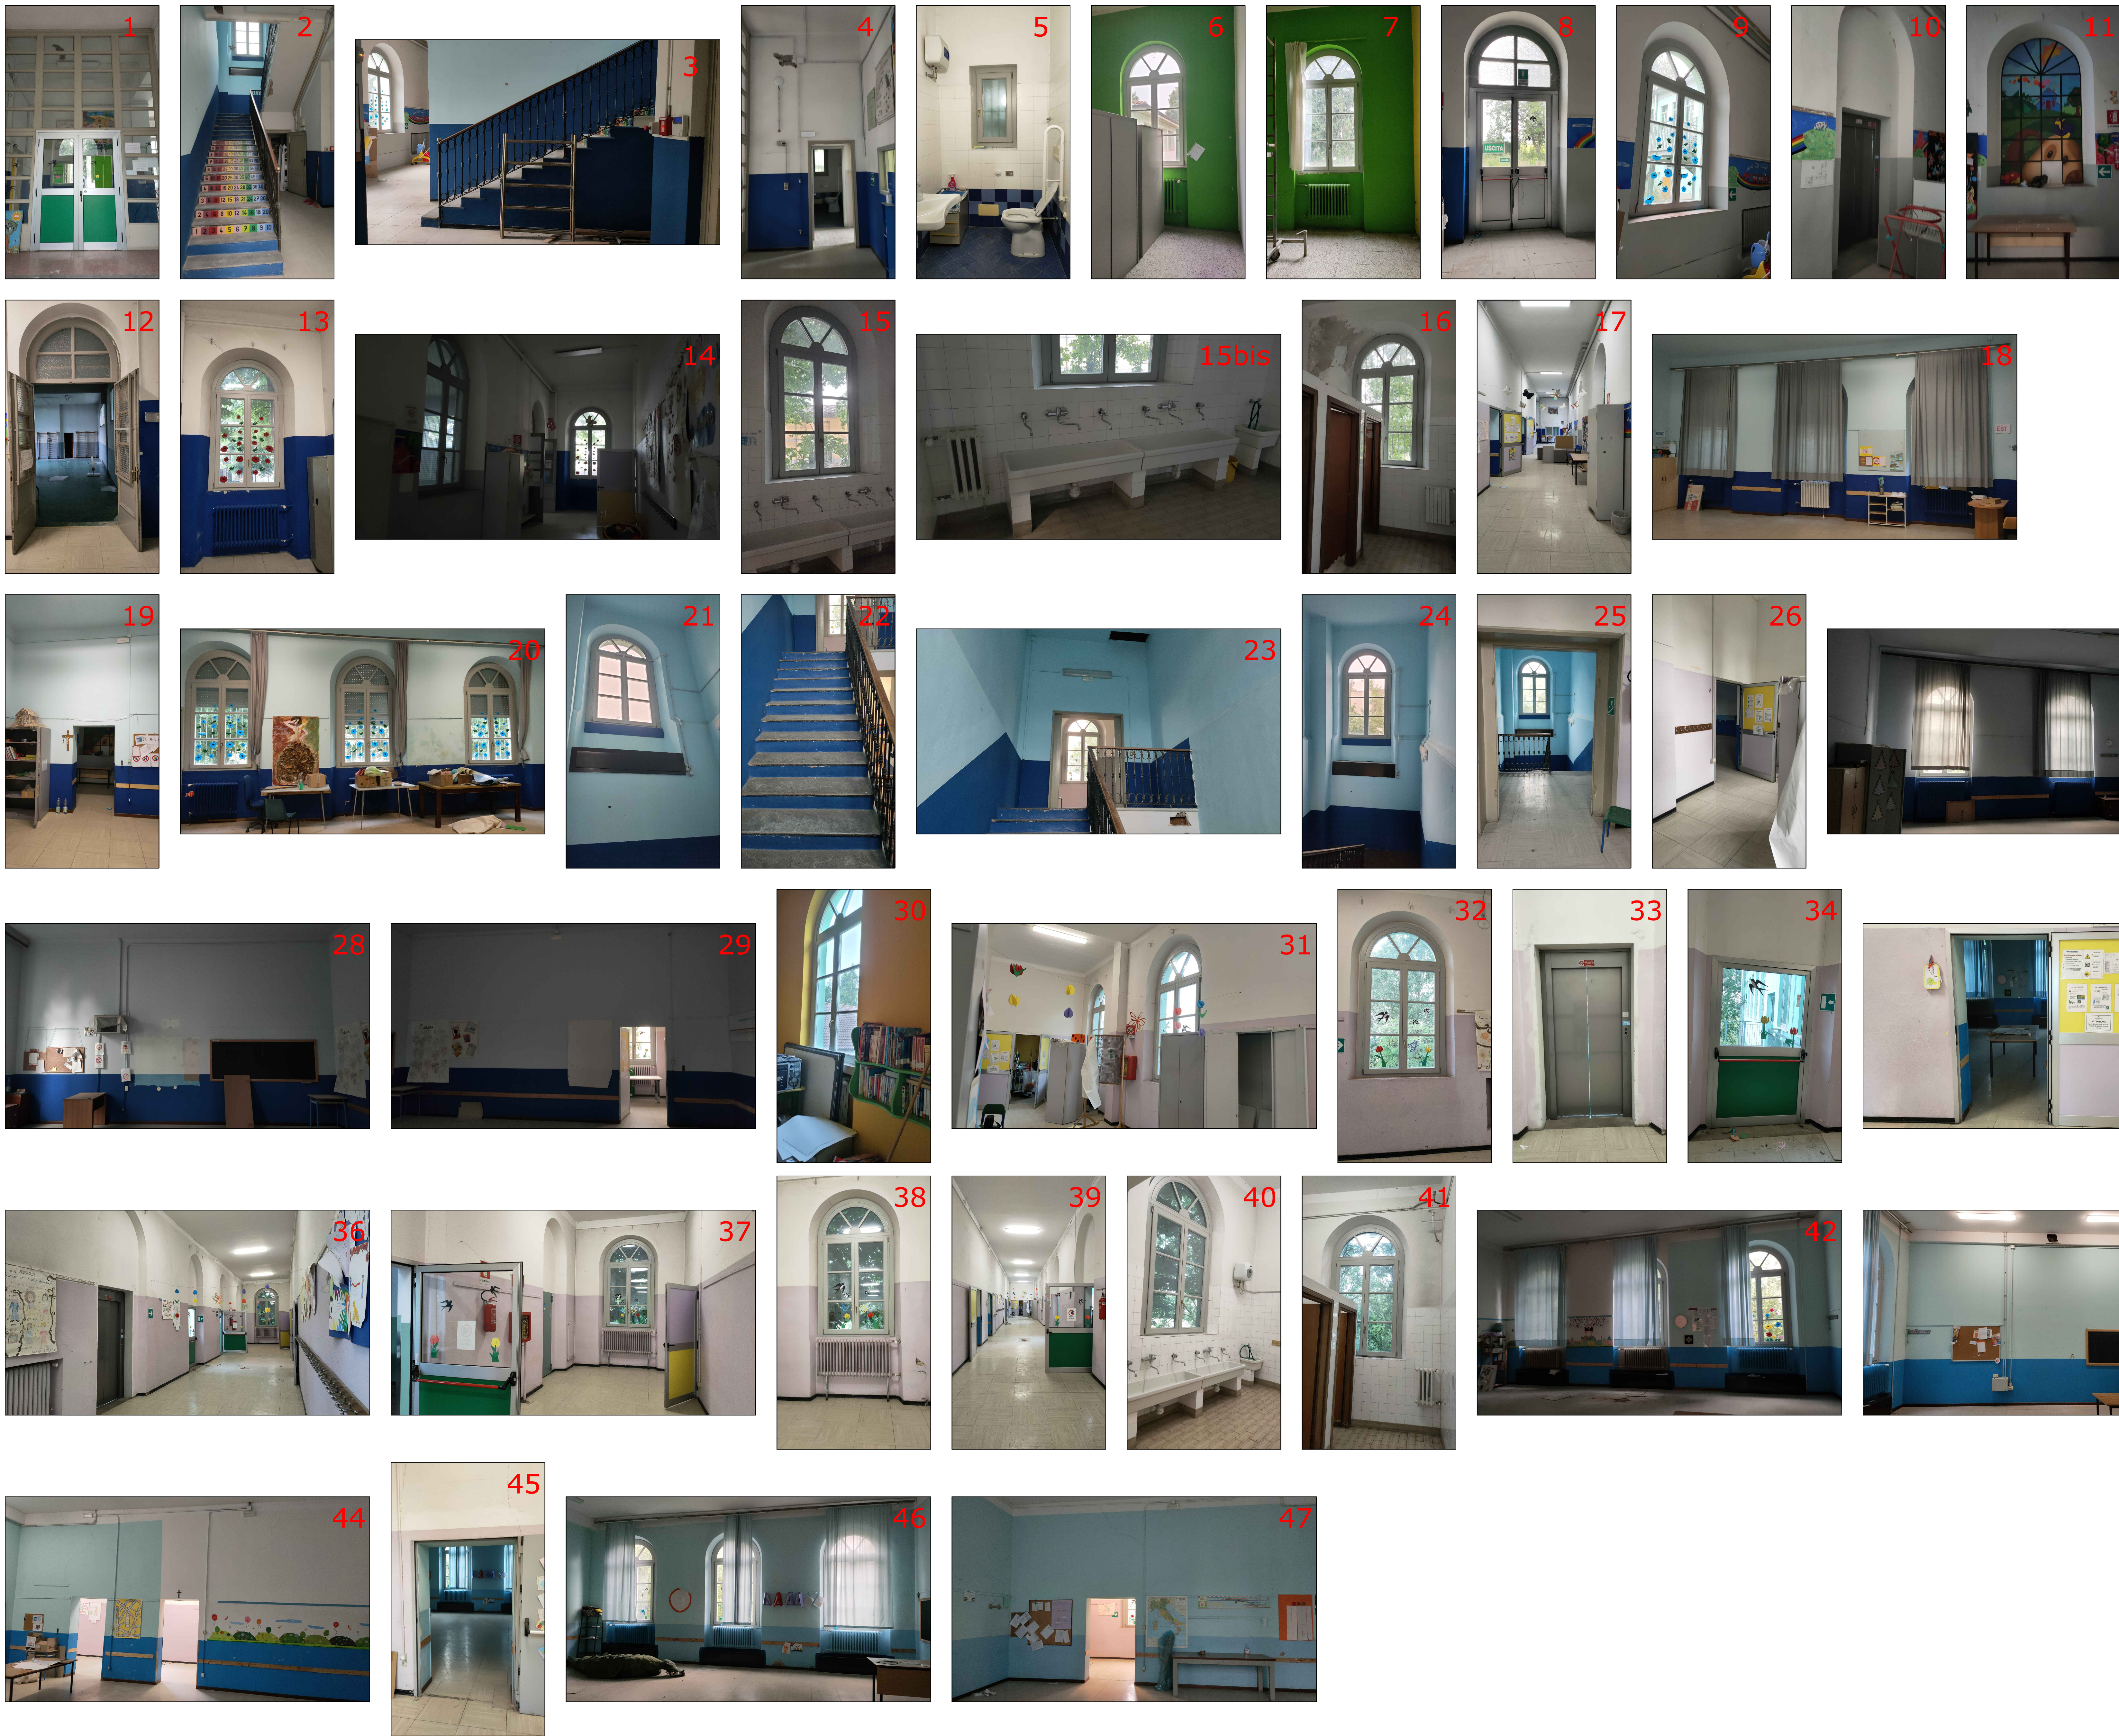

PLANIMETRIA PIANO TERRA
POSIZIONI RIPRESE FOTOGRAFICHE INTERNO

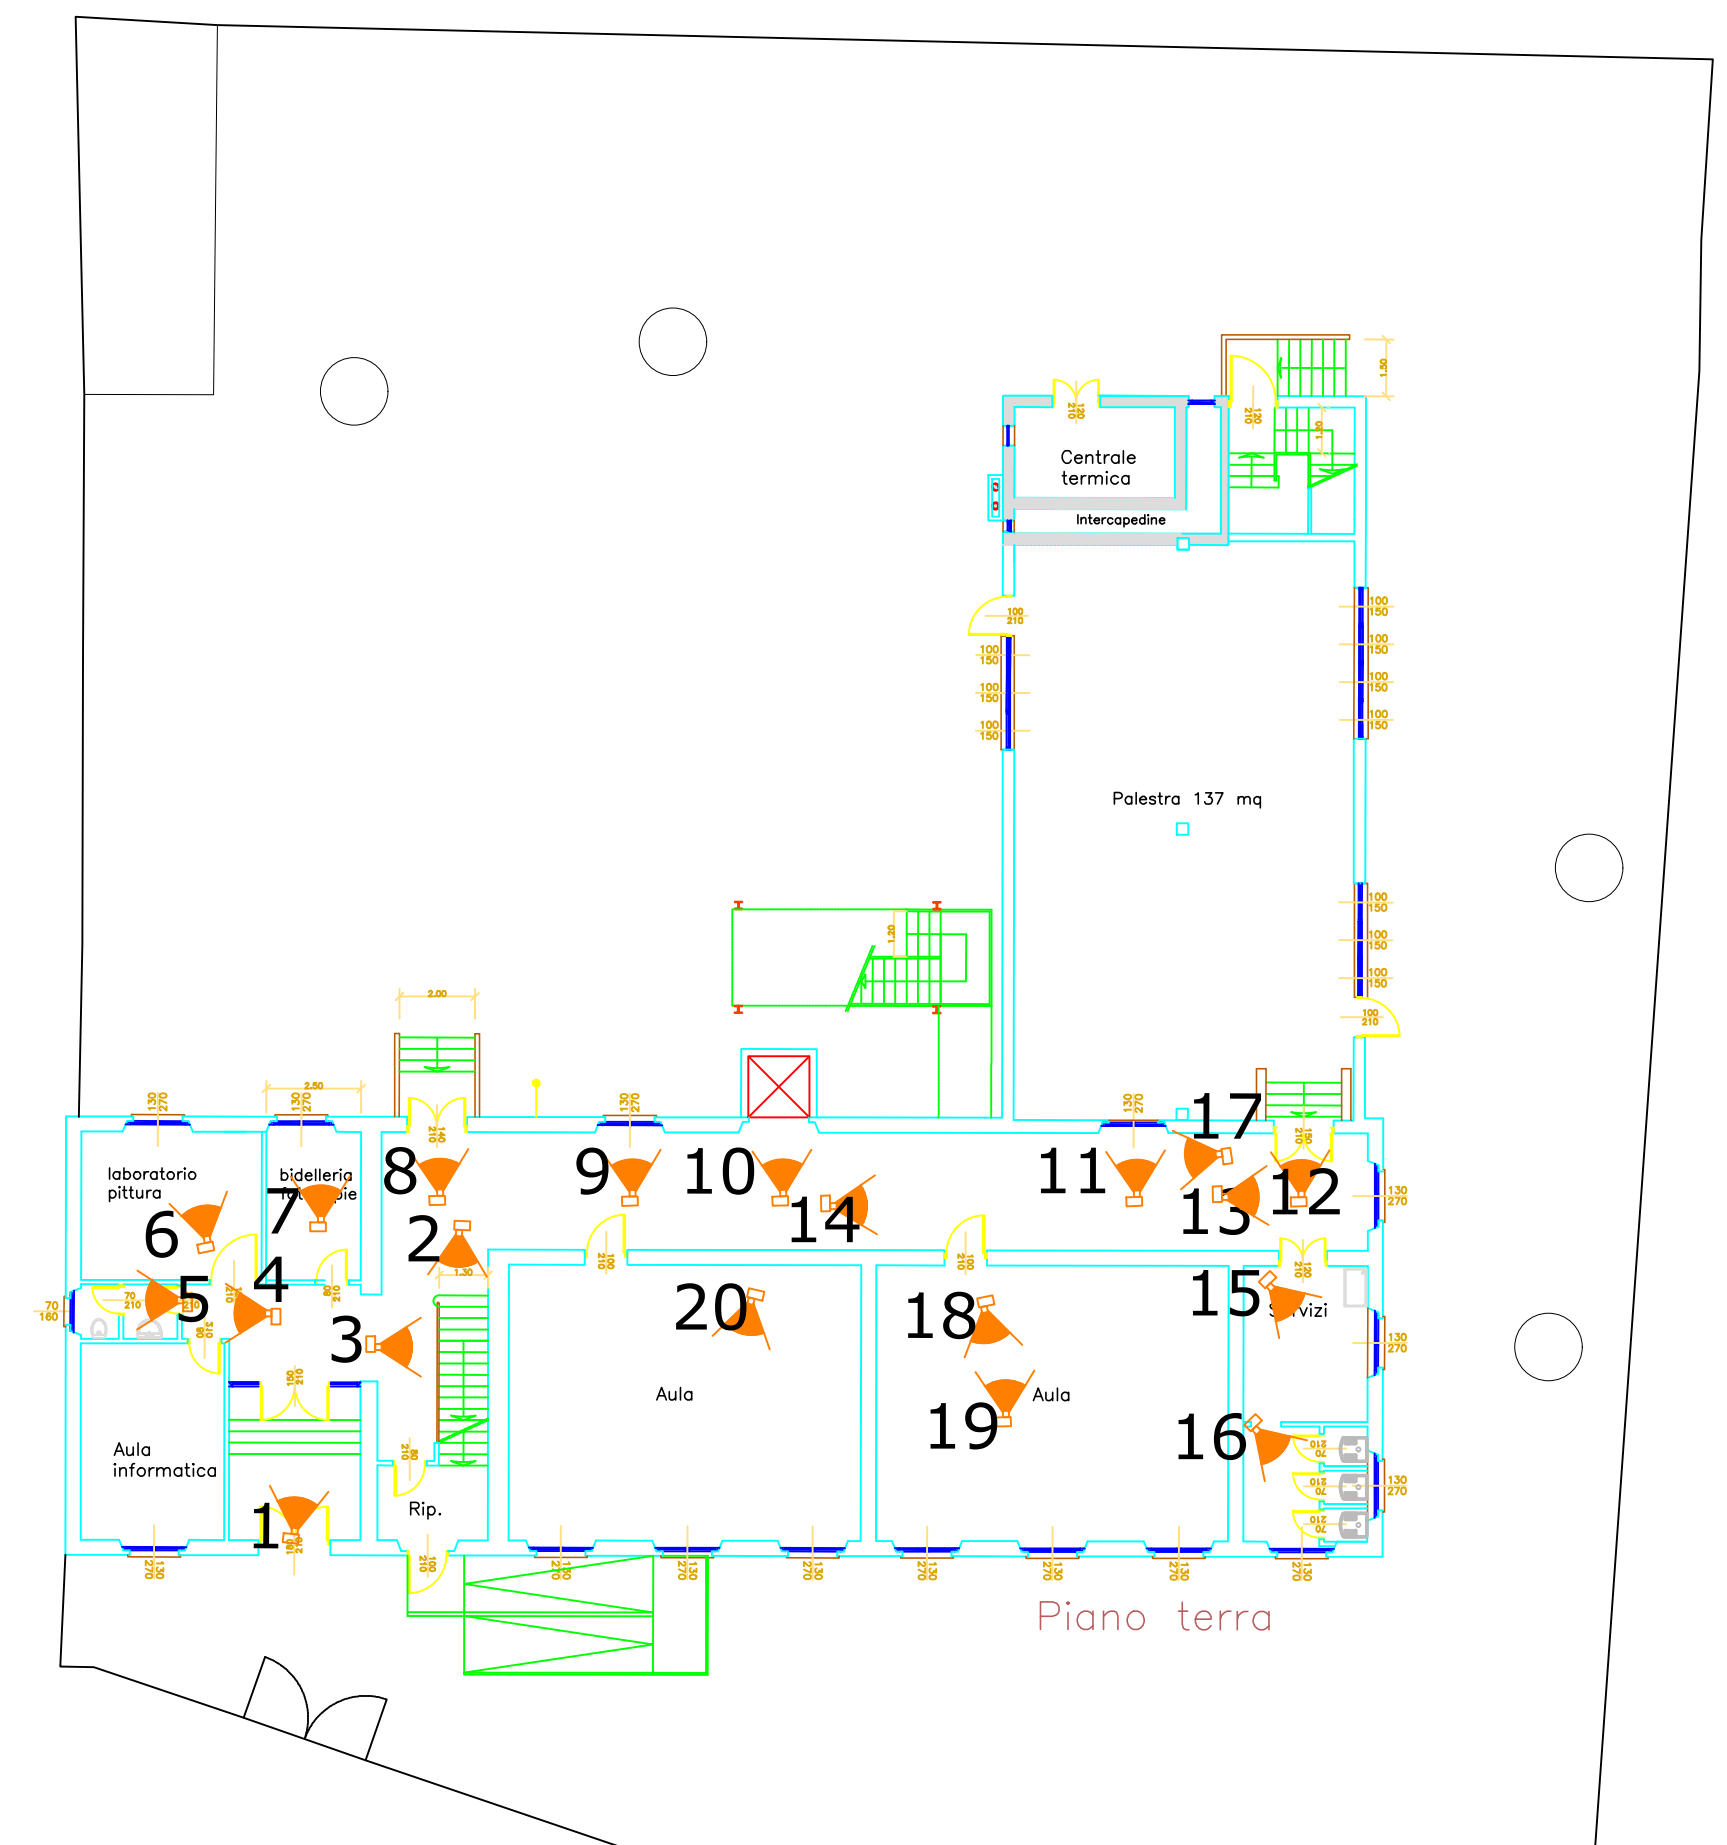

PLANIMETRIA PIANO PRIMO
POSIZIONI RIPRESE FOTOGRAFICHE INTERNO

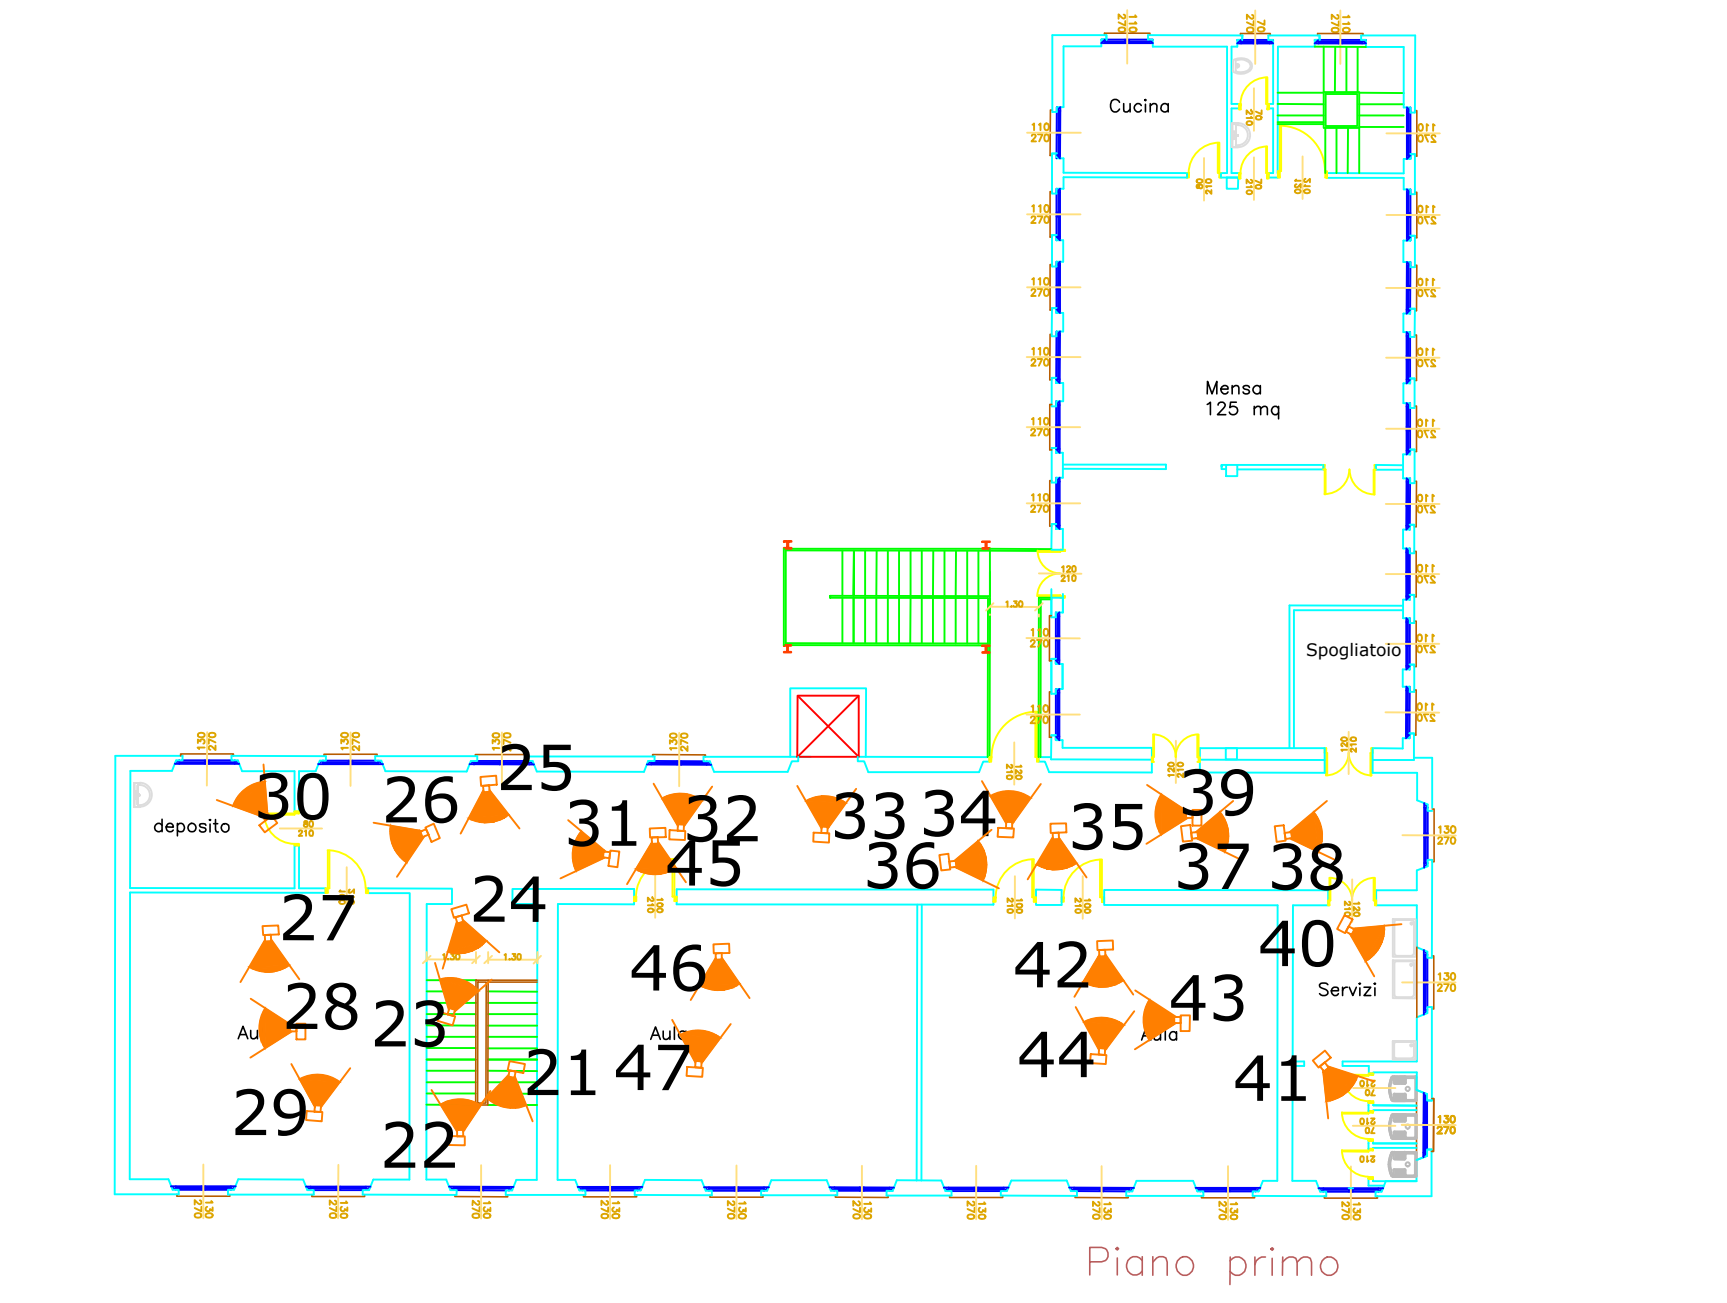

CITTA' DI LODI
(Provincia di Lodi)

Piazza Broletto 1, 26900 Lodi
P.I. 03116800156 - C.F. 84507570152
PEC: comunedilodi@legalmali.it

Istituto Comprensivo Lodi I
Scuola Primaria "E. De Amicis"
via della Calca - 26900 LODI

18

PROGETTO FATTIBILITA' TECNICO ECONOMICA

OGGETTO:
RIQUALIFICAZIONE FUNZIONALE
E MESSA IN SICUREZZA DELLA
SCUOLA PRIMARIA "DE AMICIS"
LODI VIA DELLA CALCA 60

RIF. TAVOLA: 2502/PFTE/A/EGA/14/00

Elaborato:
RILIEVO FOTOGRAFICO INTERNO

Il Responsabile del Procedimento
Dott. ing. Giovanni Ligi

Progettisti:
Arch. Florindo Alessandro Macali
Geom. Luca Cigognini

Data:
20 maggio 2025

Revisione:
12 ottobre 2026

Scala:
come indicato

Elaborazione grafica da:
Studio Tecnico
Cigognini

geom. Luca Cigognini
Incarico: geometra
Via C. Salvemini, 35
26067 Somaglia
26067 Somaglia (LO)
cell. 328 620346

DISEGNI NON RIPRODUCIBILI IN COPIA SENZA L'AUTORIZZAZIONE DEL PROGETTISTA