



PIANO PRIMO SCALA 1=50

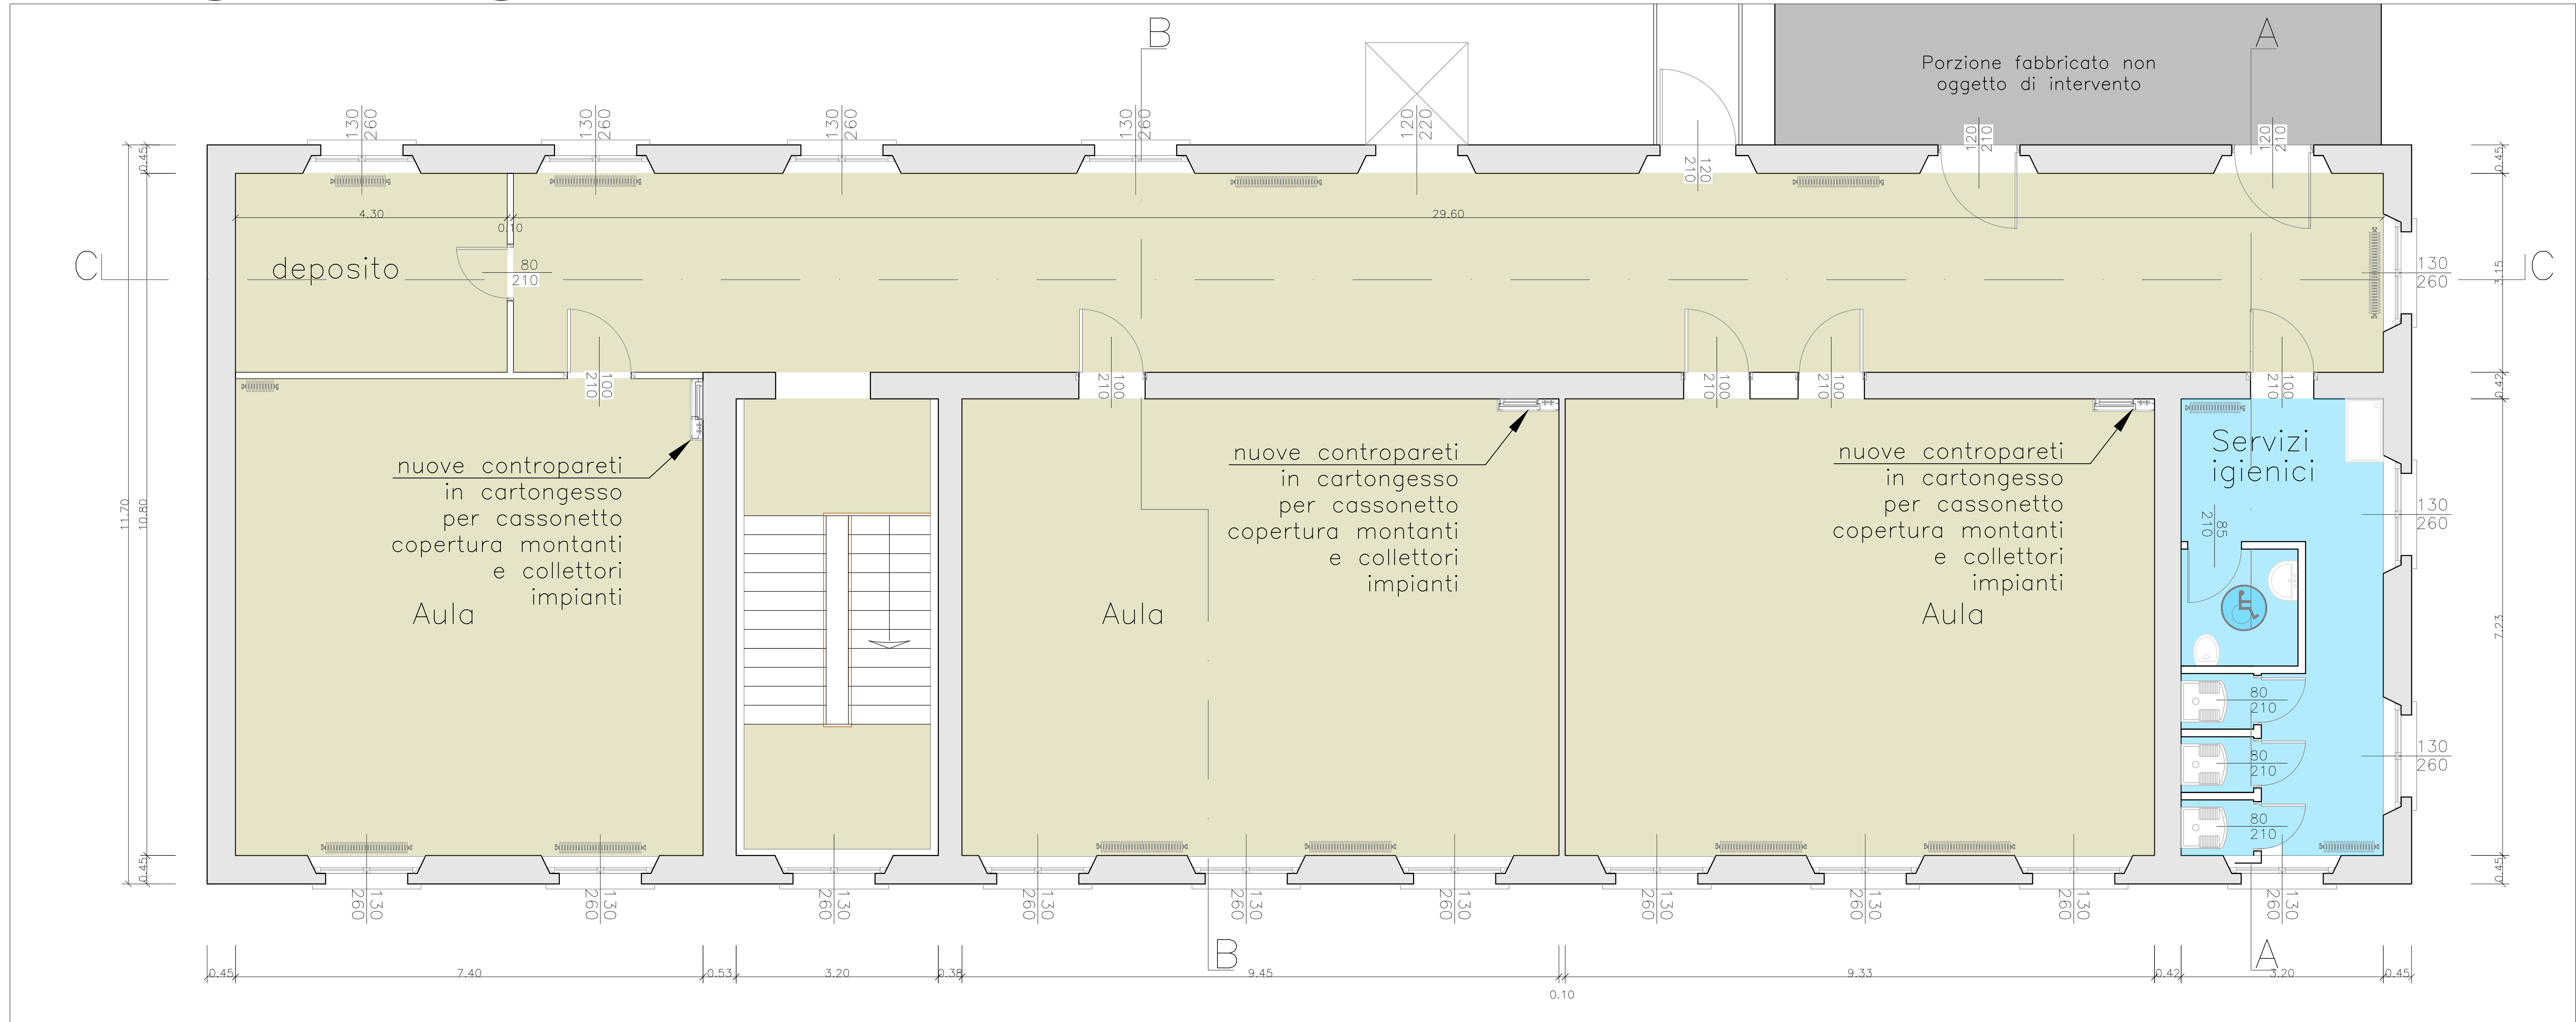



INDICAZIONE PAVIMENTAZIONI E RIVESTIMENTI

- pavimentazione in linoleum teli largh. 200 cm spessore 2,5 mm con sigillatura dei giunti e battiscopa plastico
- pavimentazione in piastrelle di gres smaltato compreso rivestimenti pareti verticali fino a 2,00 ml di altezza dal pavimento

PIANO TERRA SCALA 1=50

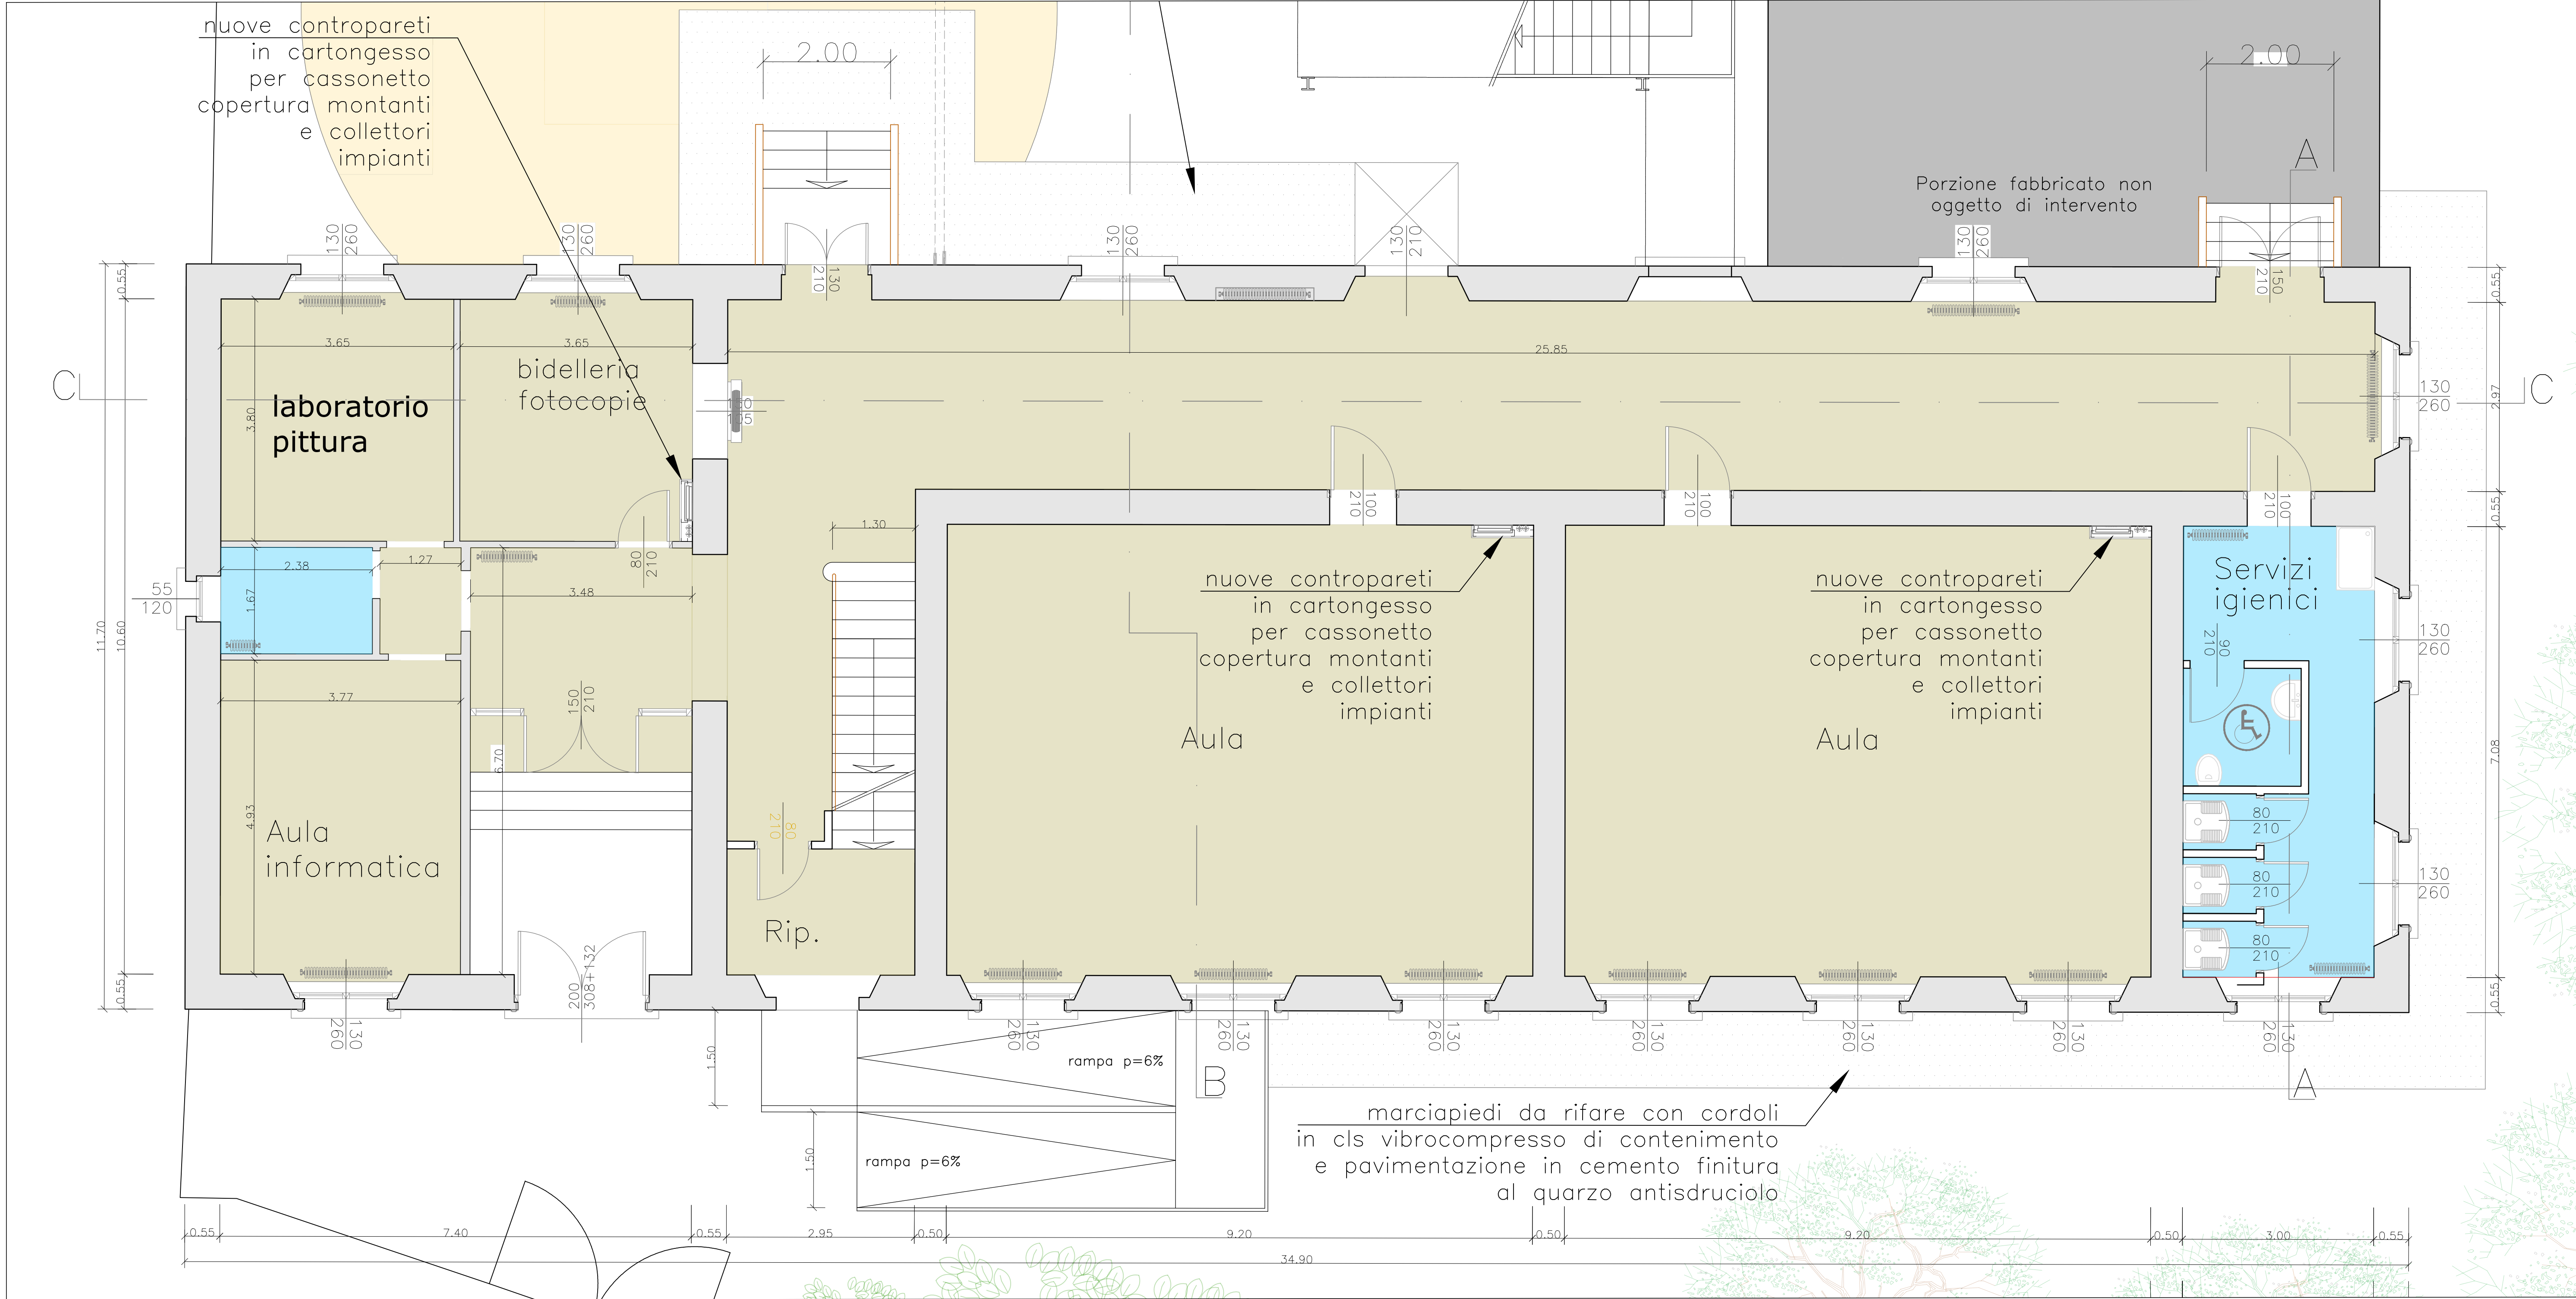

INDICAZIONE PARETI OGGETTO DI INTONACATURA E RASATURA SCALA 1=200

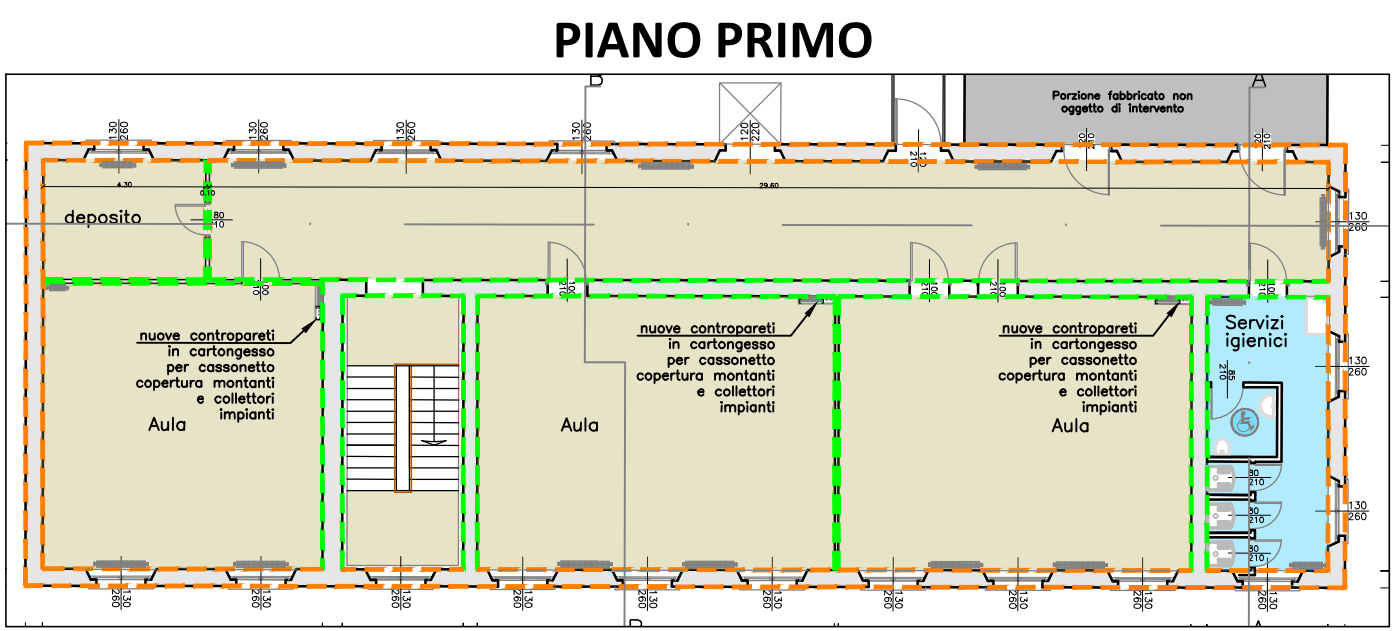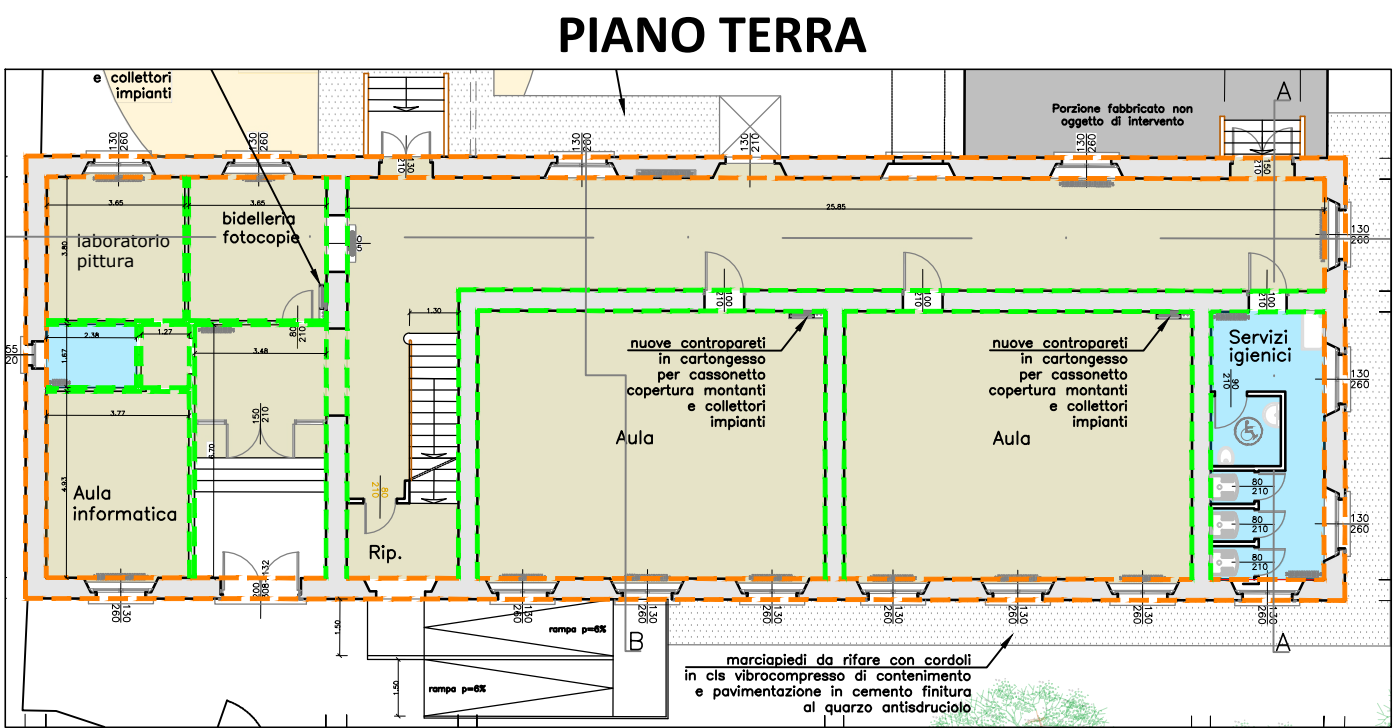

- pareti oggetto di intonacatura a finitura con arricciatura a civile fine previa applicazione primer su intonaco strutturale eseguito per consolidamento strutturale
- pareti oggetto di rasatura a civile fine previa applicazione primer su intonaci esistenti



CITTA' DI LODI
(Provincia di Lodi)

Piazza Broletto 1, 26900 Lodi
P.I. 03116800156 - C.F. 84507370152
PEC: comunedilodi@legalmail.it

Istituto Comprensivo Lodi I
Scuola Primaria "E. De Amicis"
via della Calca - 26900 LODI

24

PROGETTO FATTIBILITA' TECNICO ECONOMICA

OGGETTO:
RIQUALIFICAZIONE FUNZIONALE
E MESSA IN SICUREZZA DELLA
SCUOLA PRIMARIA "DE AMICIS"
LODI VIA DELLA CALCA 60

RIF. TAVOLA:
2502 PF TE A EGA 20 01

Elaborato:
PIANTE STATO DI PROGETTO
PIANO TERRA E PRIMO

Il Responsabile del Procedimento
Dott. ing. Giovanni Ligi

Progettisti:
Arch. Florindo Alessandro Macelli
Geom. Luca Cigognini

Data:
20 maggio 2025

Revisione:
come indicato

Elaborazione grafica da:
Studio Tecnico
Cigognini
geom. Luca Cigognini
via C. Salustiana, 35
26067 Somaglia
Via Vigani, 20067 Somaglia (LO)
cell. 328 6205346

DISEGNI NON RIPRODUCIBILI IN COPIA SENZA L'AUTORIZZAZIONE DEL PROGETTISTA