

CITTÀ



DI LODI

COMUNE di LODI

Direzione Organizzativa 3 - Piazzale Forni, 1 26900 Lodi

**RIQUALIFICAZIONE FUNZIONALE E MESSA IN SICUREZZA
DELLA SCUOLA PRIMARIA "DE AMICIS" NEL COMUNE DI
LODI
(via della Calca 60, Lodi)**

**Progetto di Fattibilità Tecnico Economica
Strutturale**

RIF. TAVOLA


COMMESSA	LIVELLO	AMBITO	DOC	REV
2502	P F T E	S	1 S	0 1

ELABORATO

40

**ELABORATO GRAFICO
PIANTA VISTA SPECULARE COPERTURA PIANO
SEMINTERRATO**

VISTA SPECULARE

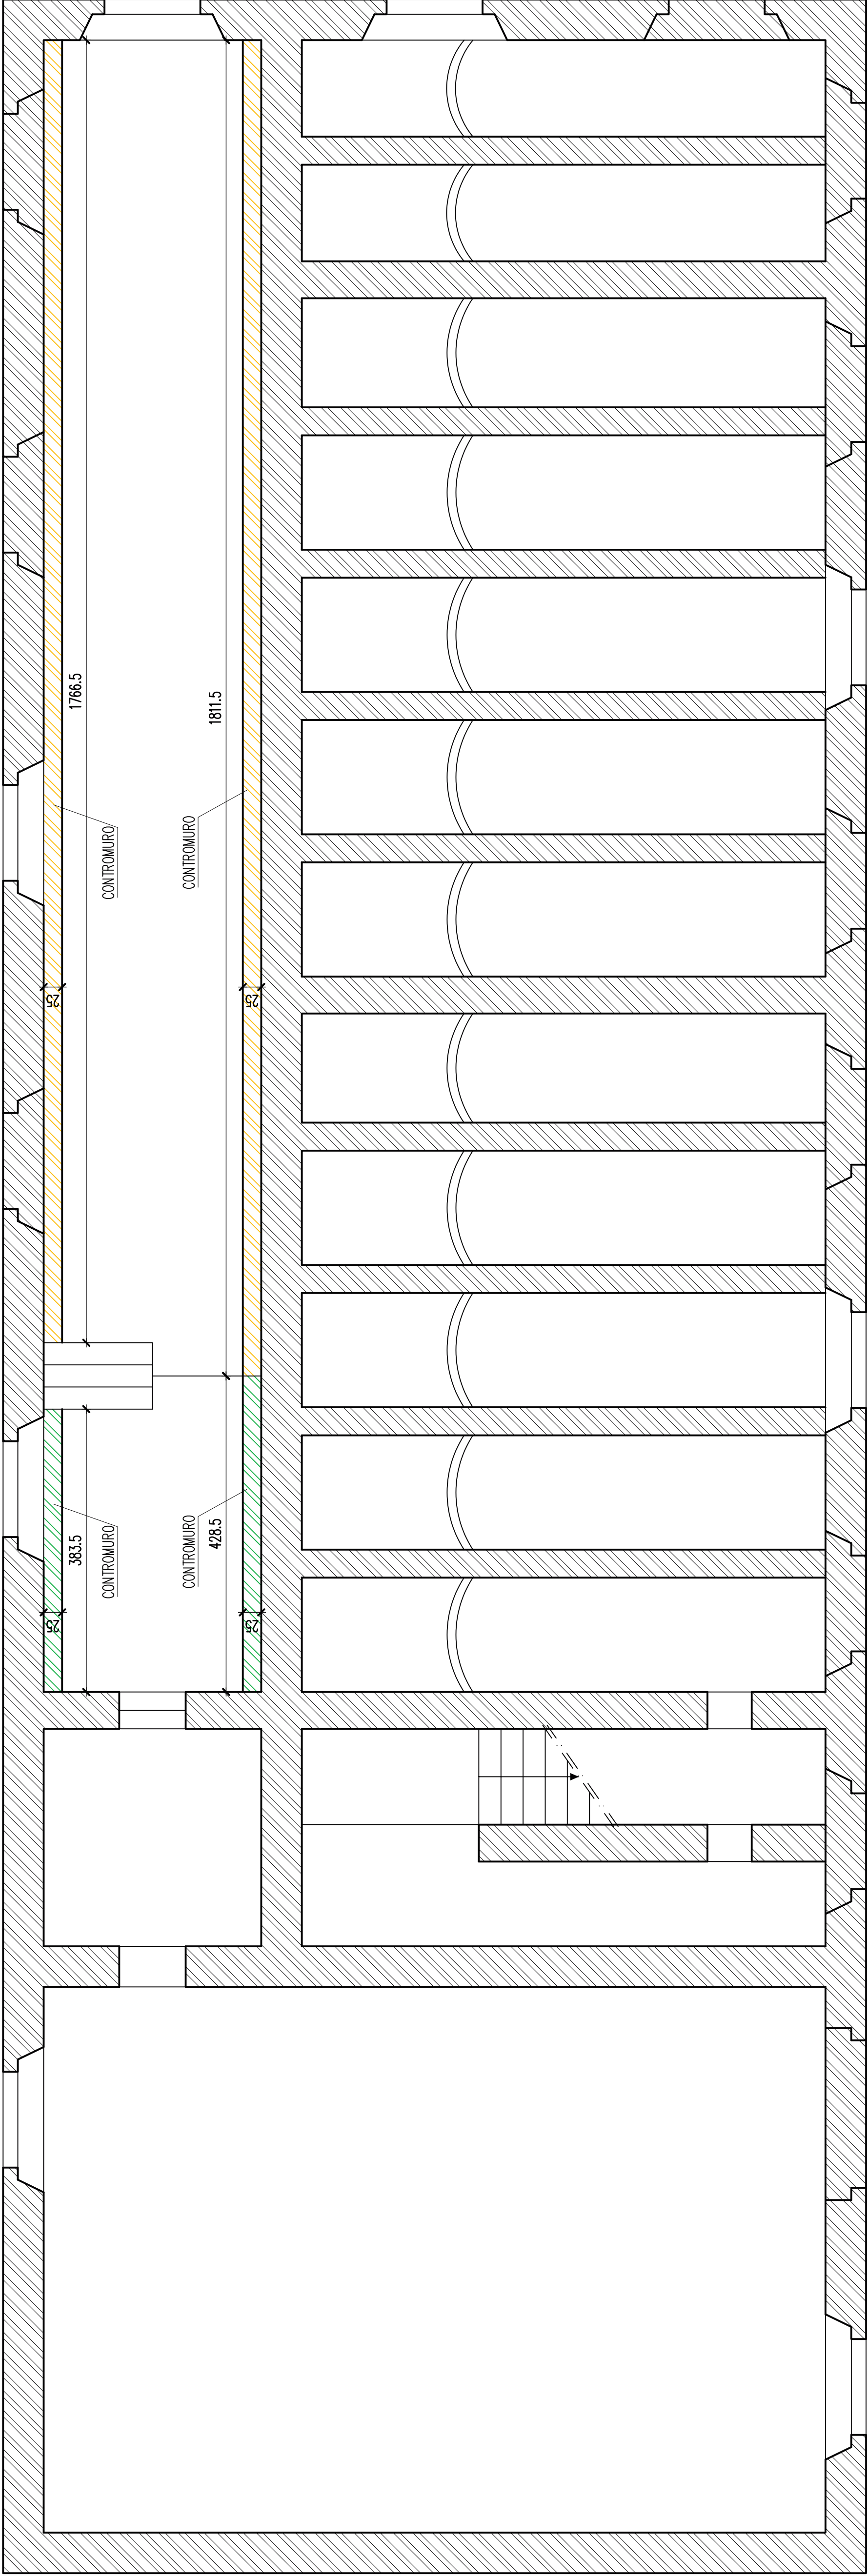

CARATTERISTICHE DEI MATERIALI IMPIEGATI

CALCESTRUZZO:

DI RESISTENZA A COMPRESSIONE C25/30
CLASSE DI ESPOSIZIONE AMBIENTALE XC2
CLASSE DI CONSISTENZA: MINIMO S4

ACCIAIO:

LEGENDA

MURATURA ESISTENTE


PIANTA CHIAVE

SECONDO
AMPLIAMENTO
1972-1973
(non oggetto
di questo
intervento)

EDIFICIO ORIGINARIO PRIMO '900

PLIAMENTO
958-1959

CONTROMURO CORRUDOIO

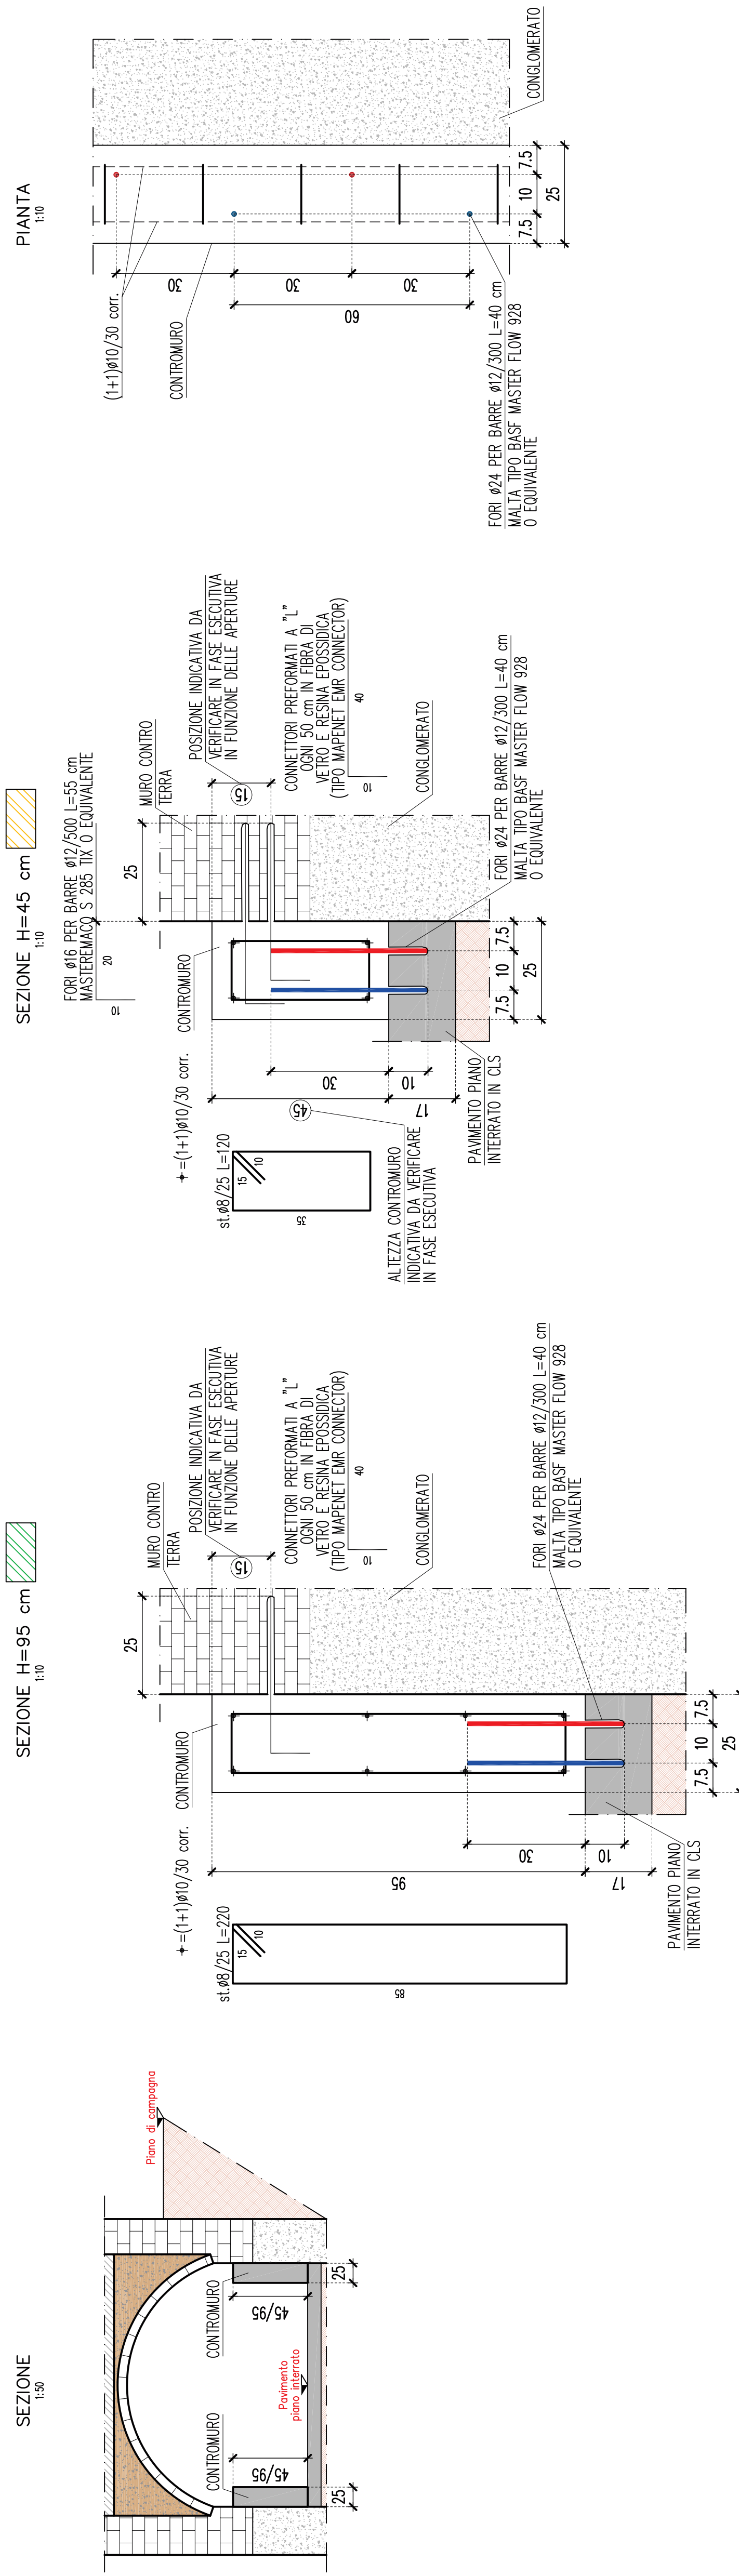

NOTE

- VERIFICARE LE MISURE IN CANTIERE.
- LE MALTE DI ALLETAMENTO, DI INIEZIONE E DI RIPIEPISTO DEVONO ESSERE COMPATIBILI CON LA MURATURA ESISTENTE.