




alberature di recente impianto



alberature antecedenti alla II guerra mondiale



alberature monumentali

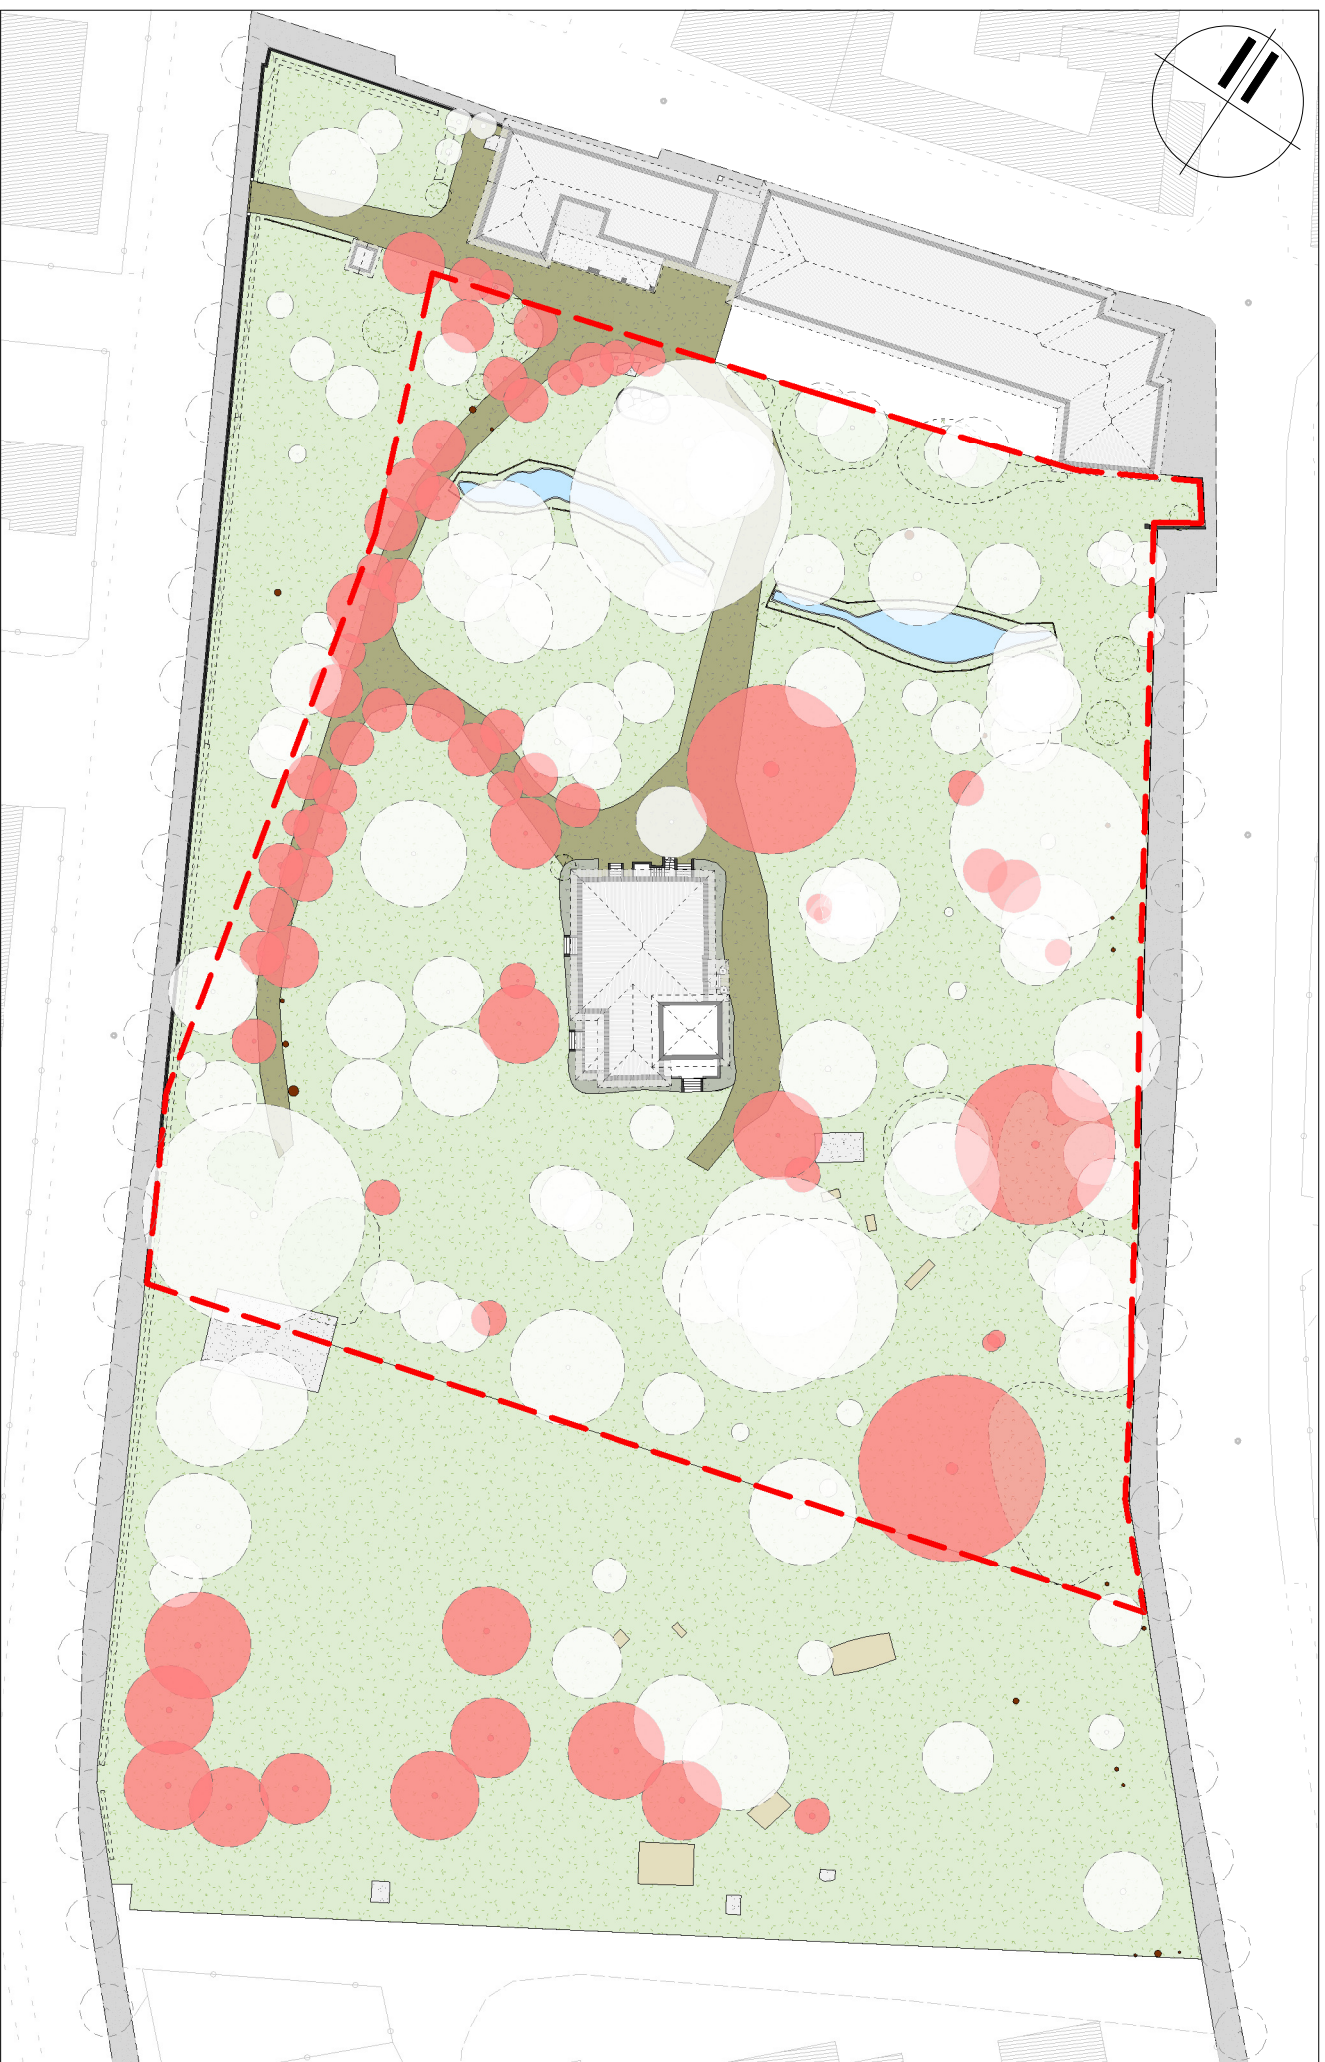

alberature in cattivo stato fitosanitario



arbusti



alberature altezza inferiore a 18 m



alberature altezza compresa tra 18 m e 25 m



alberature altezza superiore a 25 m

COMUNE DI LODI
provincia di Lodi



Restauro e valorizzazione del parco di villa Braila

PROGETTO DI FATTIBILITA' TECNICA-ECONOMICA

sara casanova
alberto tarchini
alberto agosti

sindaco
ass. viabilità e trasporto pubblico locale
responsabile del procedimento

studio de vizzi: architettura e urbanistica
paolo de vizzi

architetto ingegnere

stato di fatto
analisi delle componenti vegetazionali

elaborato

marzo 2022