



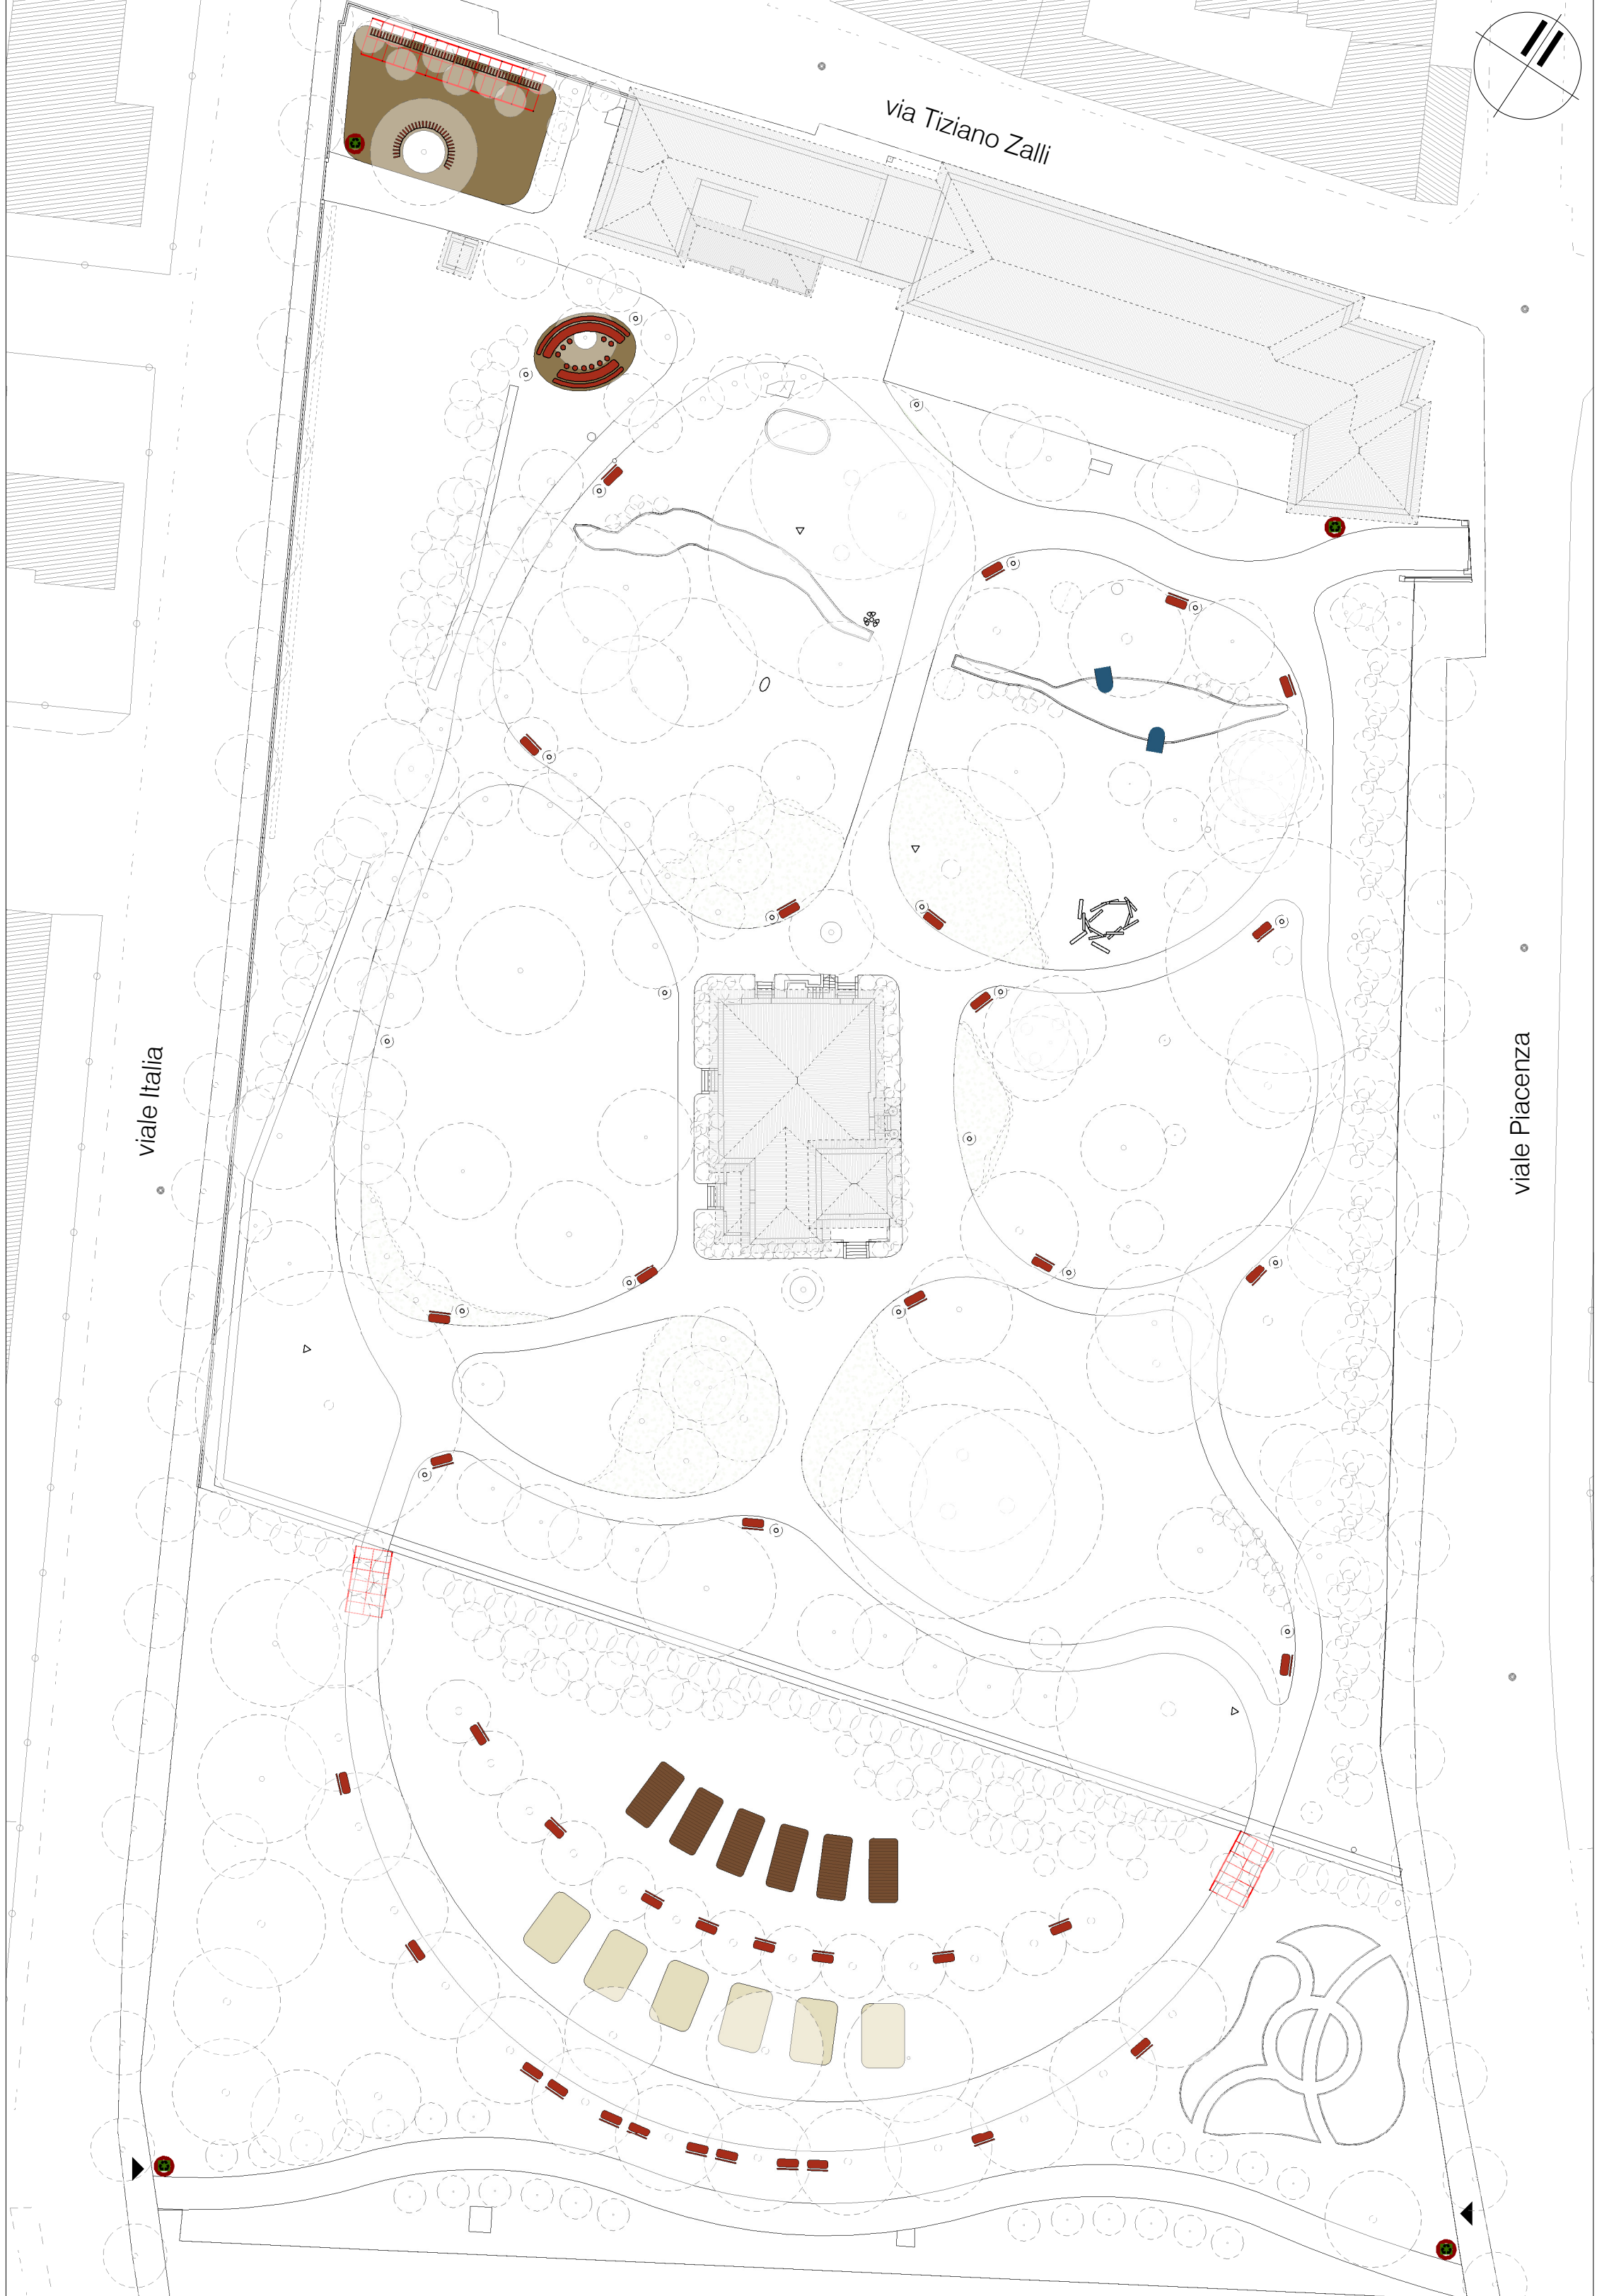


stato di progetto: sistema delle attrezzature

scala 1:500

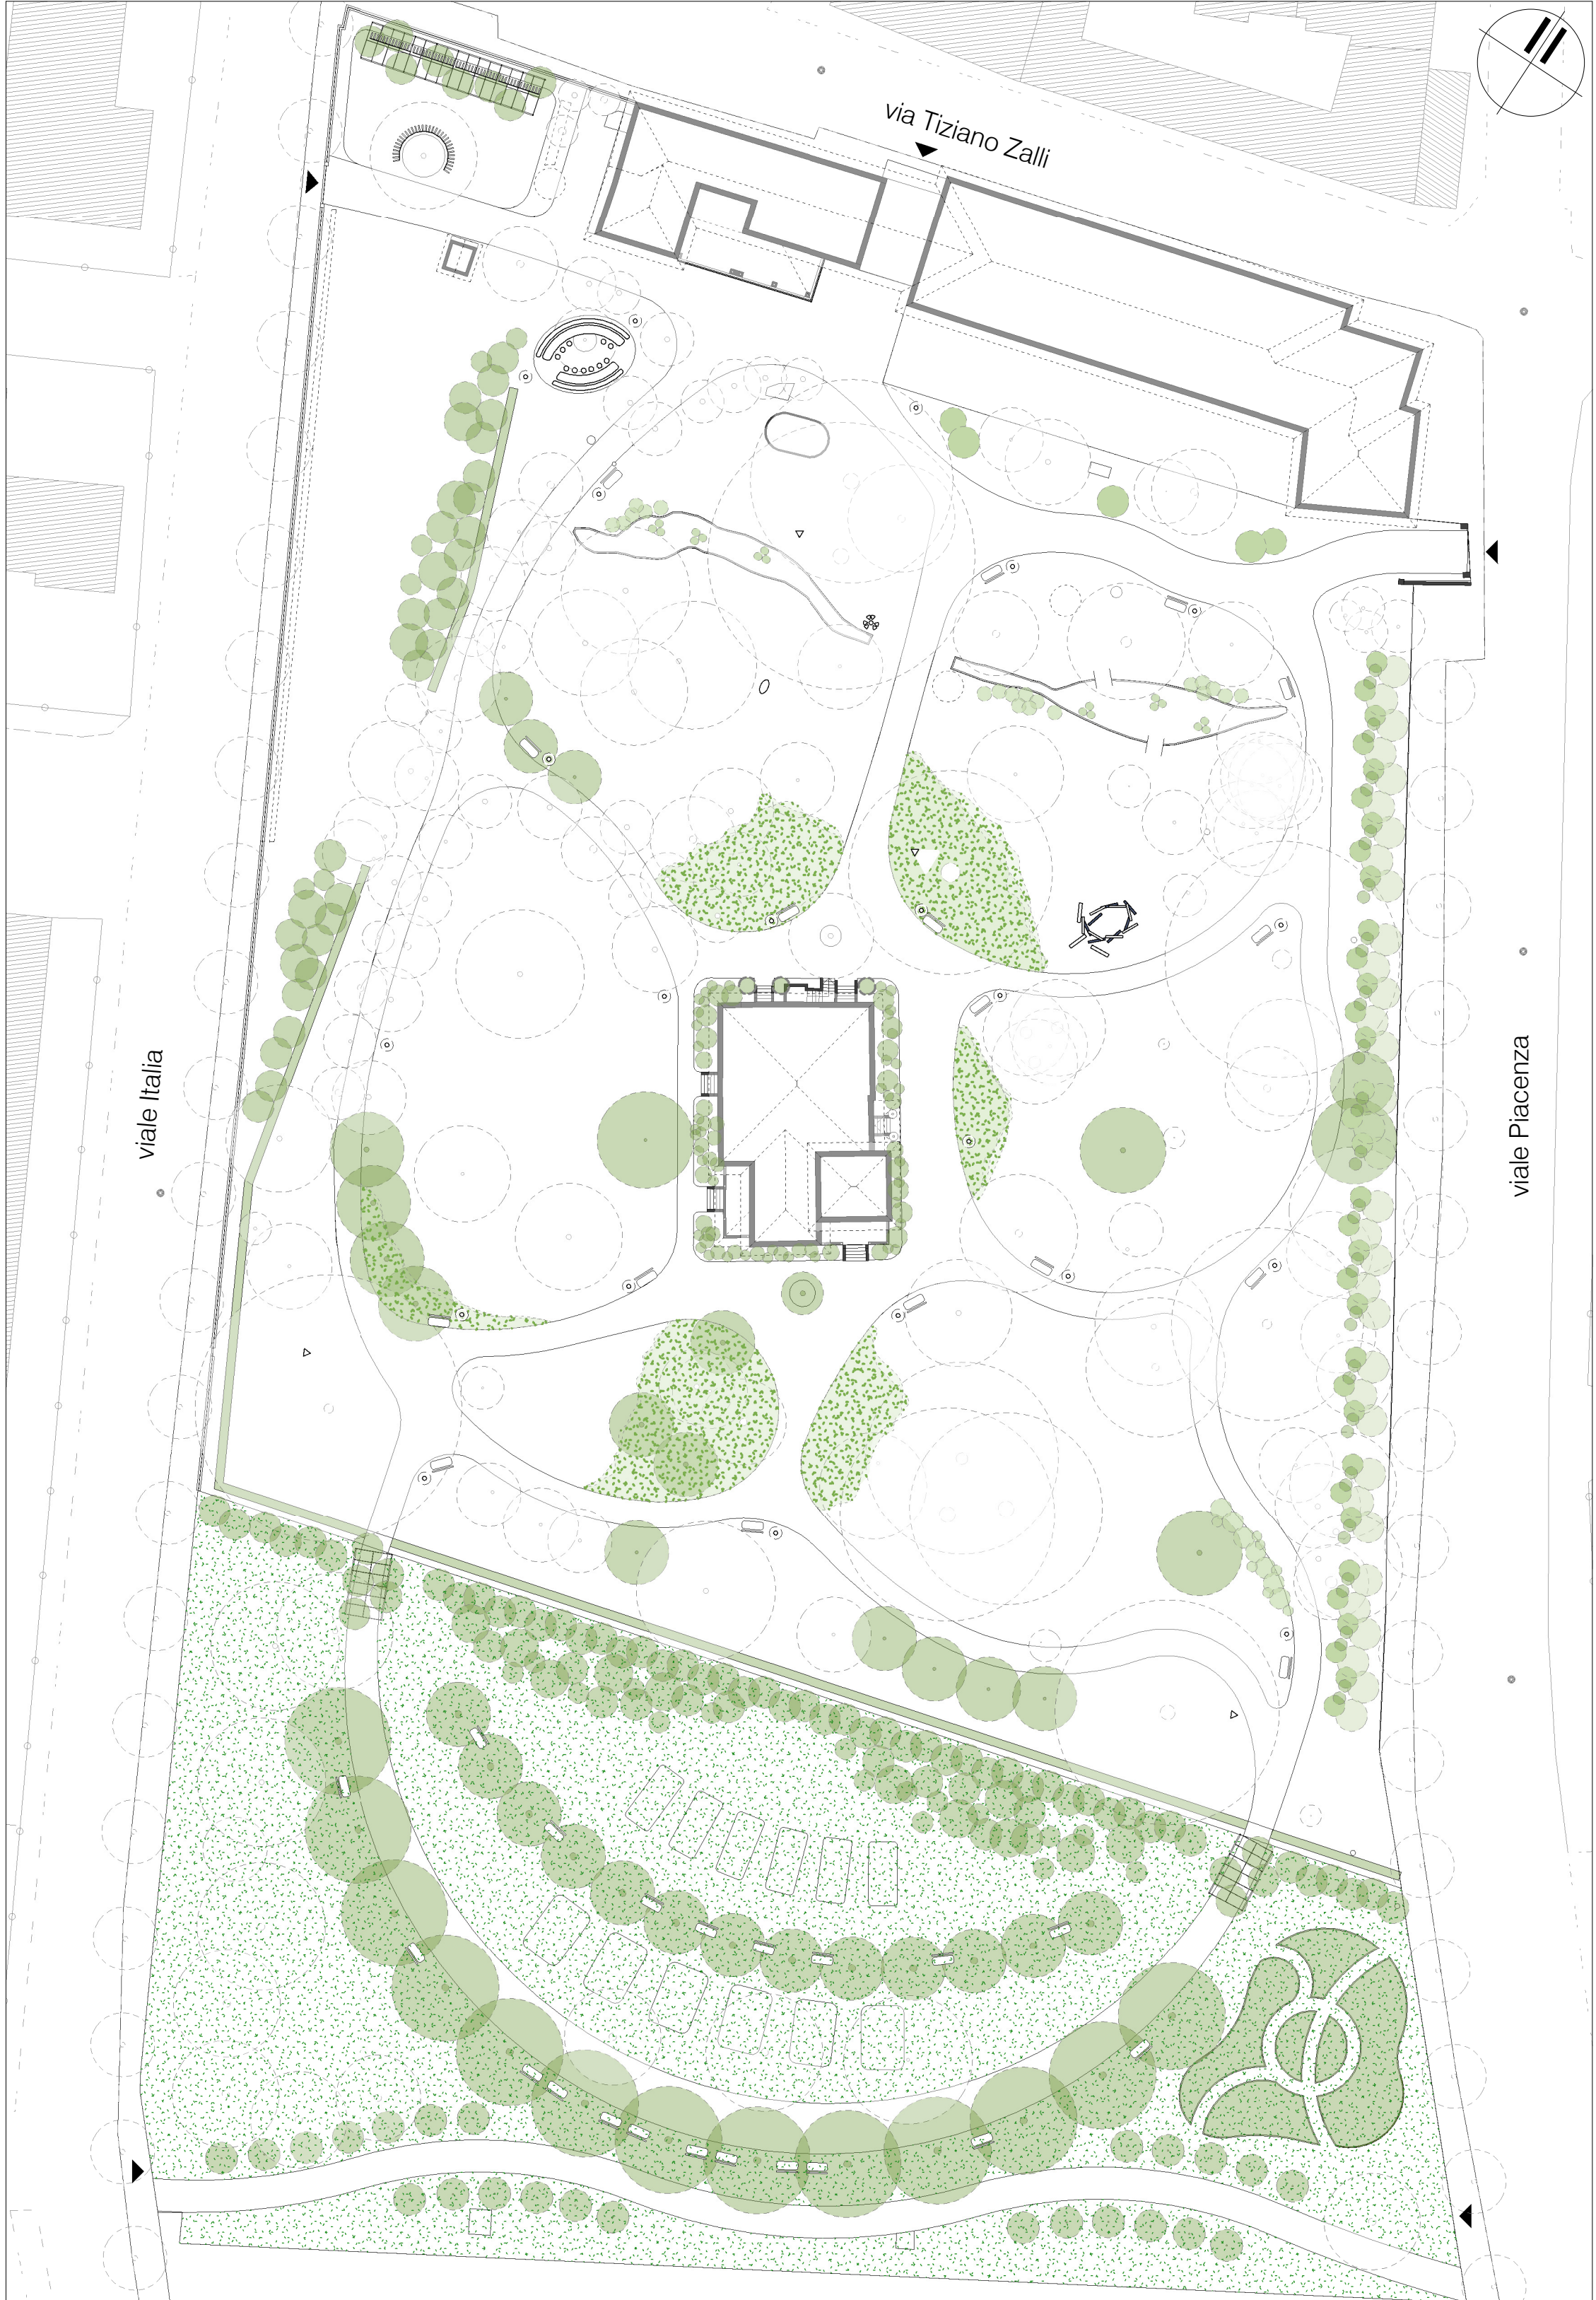


stato di progetto: sistema del verde

scala 1:500

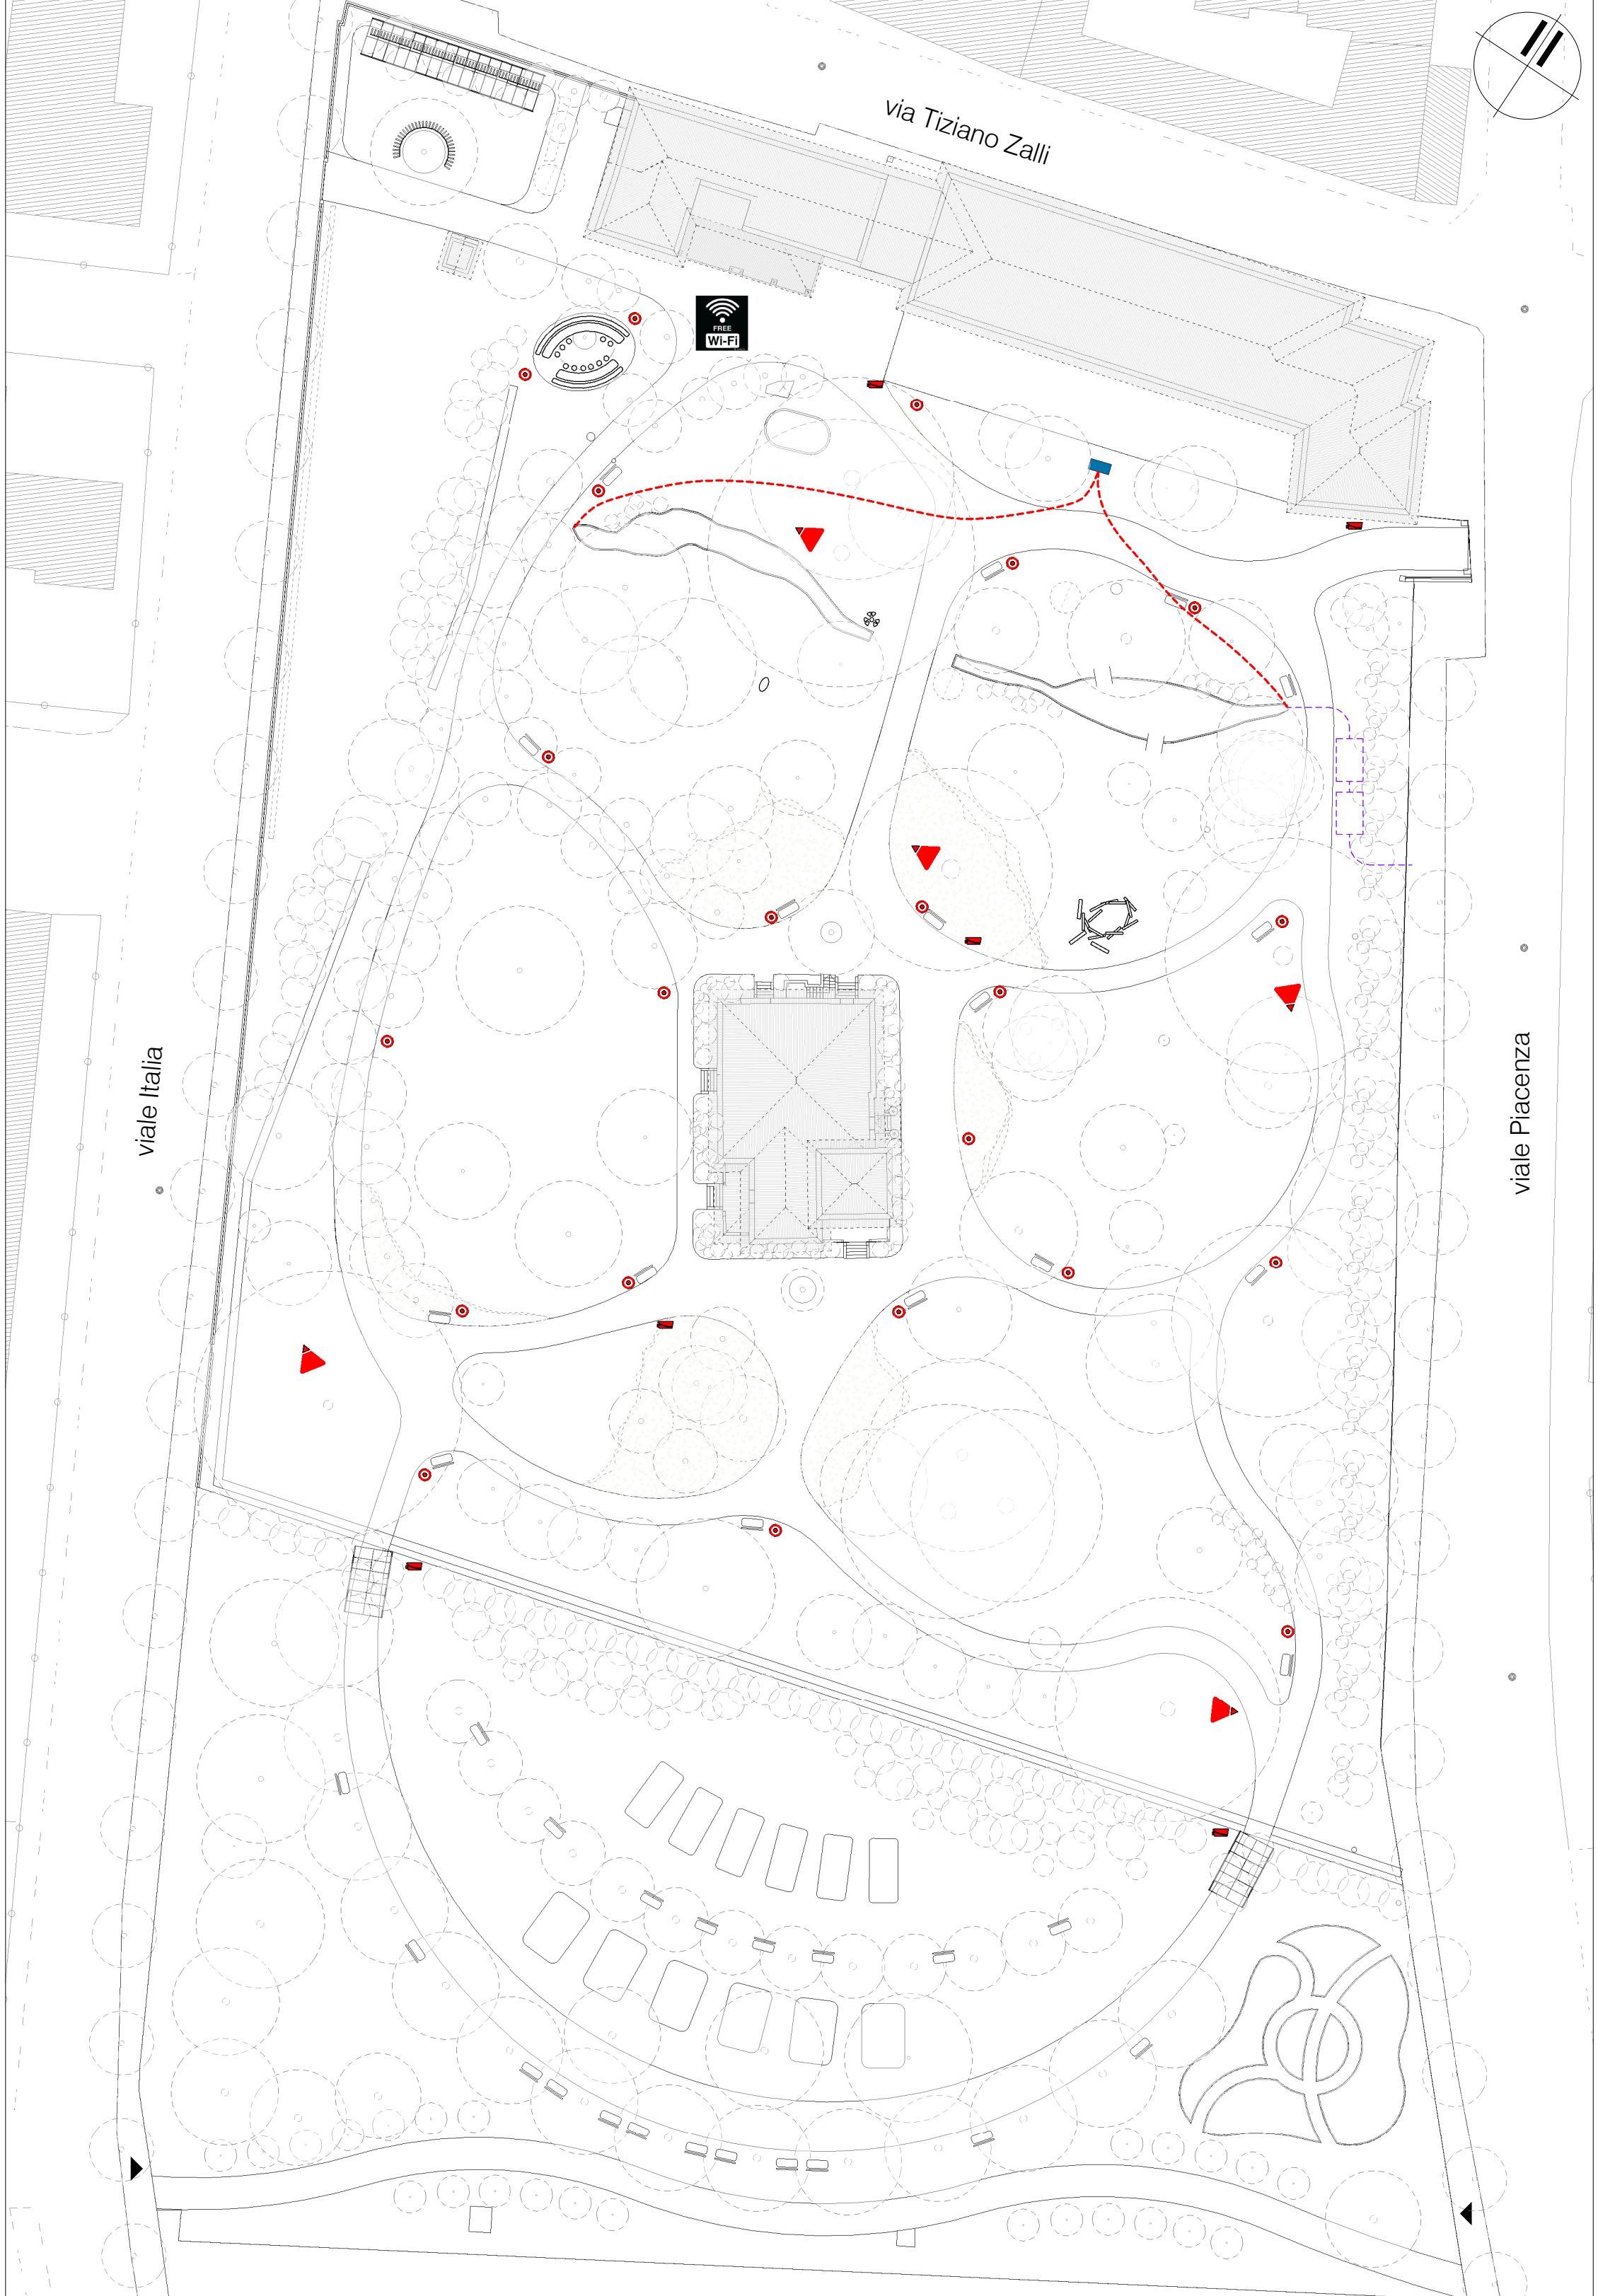

stato di progetto: sistema degli impianti

scala 1:500

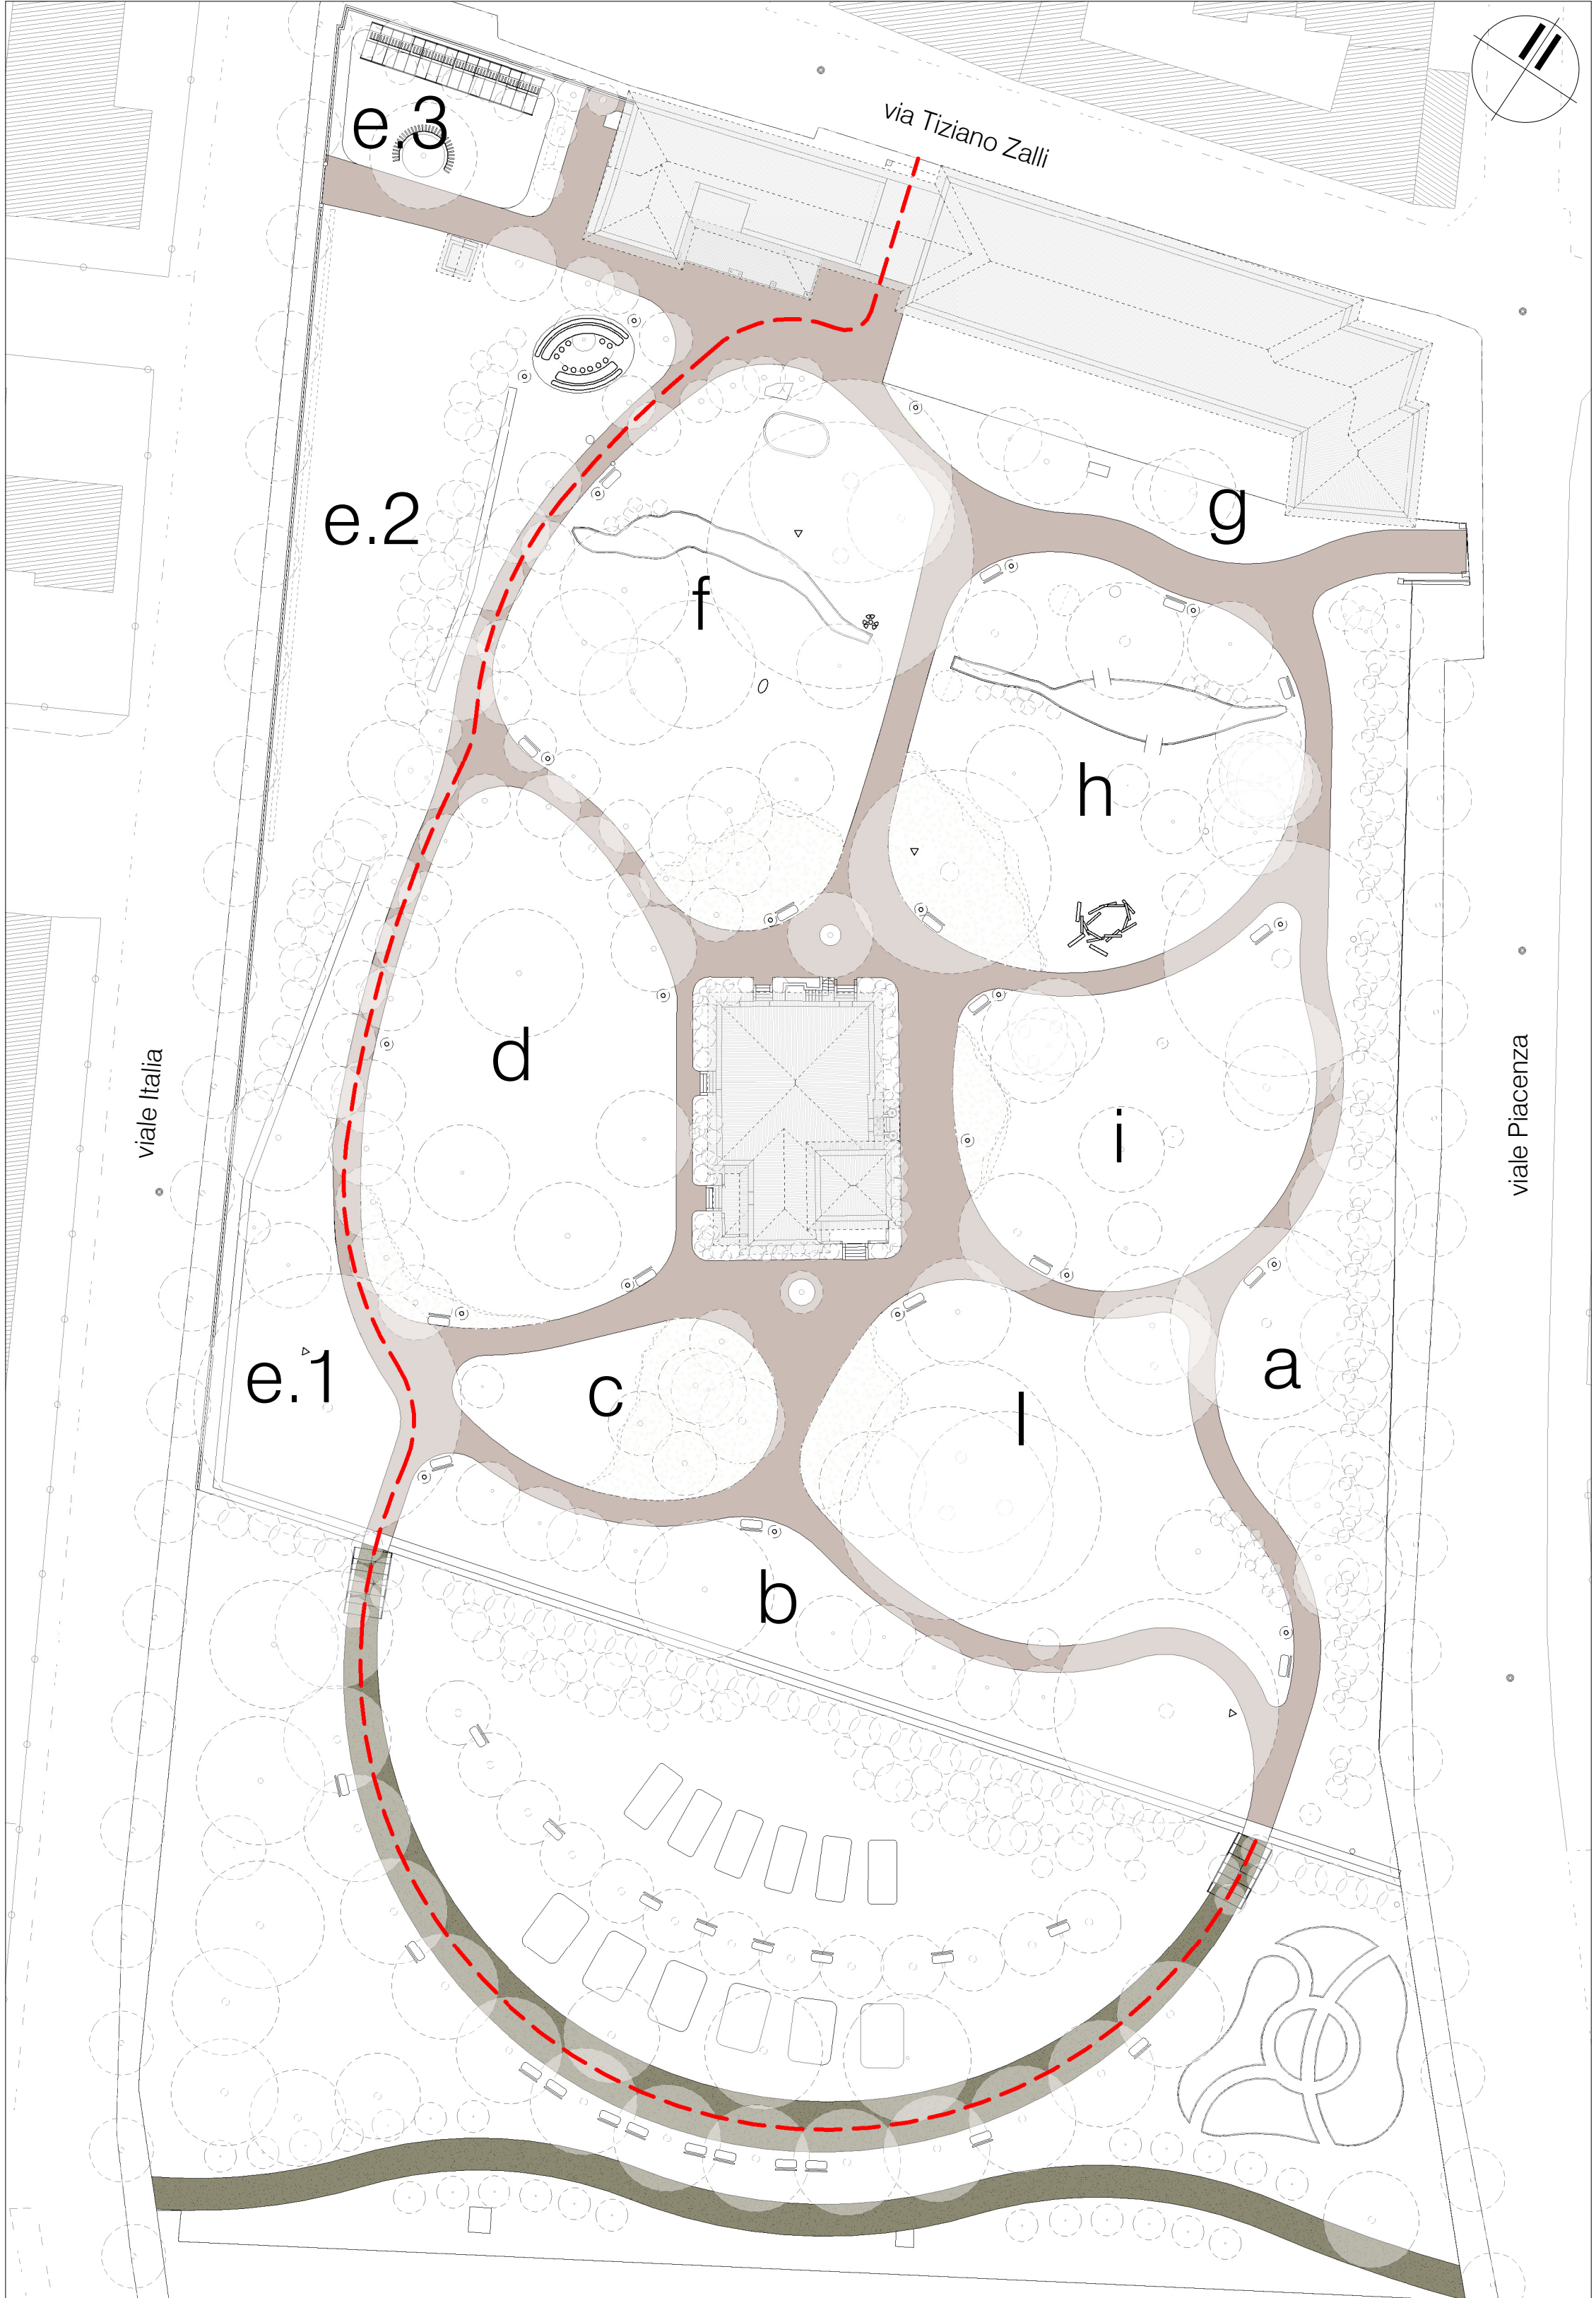

stato di progetto: sistema dei percorsi

scala 1:500

## LEGENDA

### sistema delle attrezzature

- panchine in legno tipo Milano
- tavoli con sedute su disegno in acciaio e legno
- piattaforme aggettanti in metallo
- rastrelliere portabiciclette
- pergole in metallo
- aree gioco tematiche con riutilizzo attrezzature esistenti
- aree per la didattica botanica
- gruppi di cestini per la raccolta differenziata

### sistema degli impianti


- lampioni
- proiettori funzionali all'illuminazione scenografica delle chiome
- telecamere di sorveglianza
- impianto di ricircolo vasche delle ninfee
- vasche di accumulo acque
- wi-fi gratuito con accesso registrato

### sistema del verde


- tappeto erboso selezionato con caratteristiche di ridotta necessità idrica ed elevata resistenza al calpestio
- alberature di progetto
- elementi arbustivi di progetto
- siepi di progetto
- labirinto di bambù

### sistema dei percorsi

- nuovo percorso con finitura drenante in ghiaietto legato
- nuove pavimentazioni degli ambiti di fruizione con finitura drenante in ghiaietto legato
- percorso incentrato sui giovani utenti con cartellonistica didattica specifica e loghi

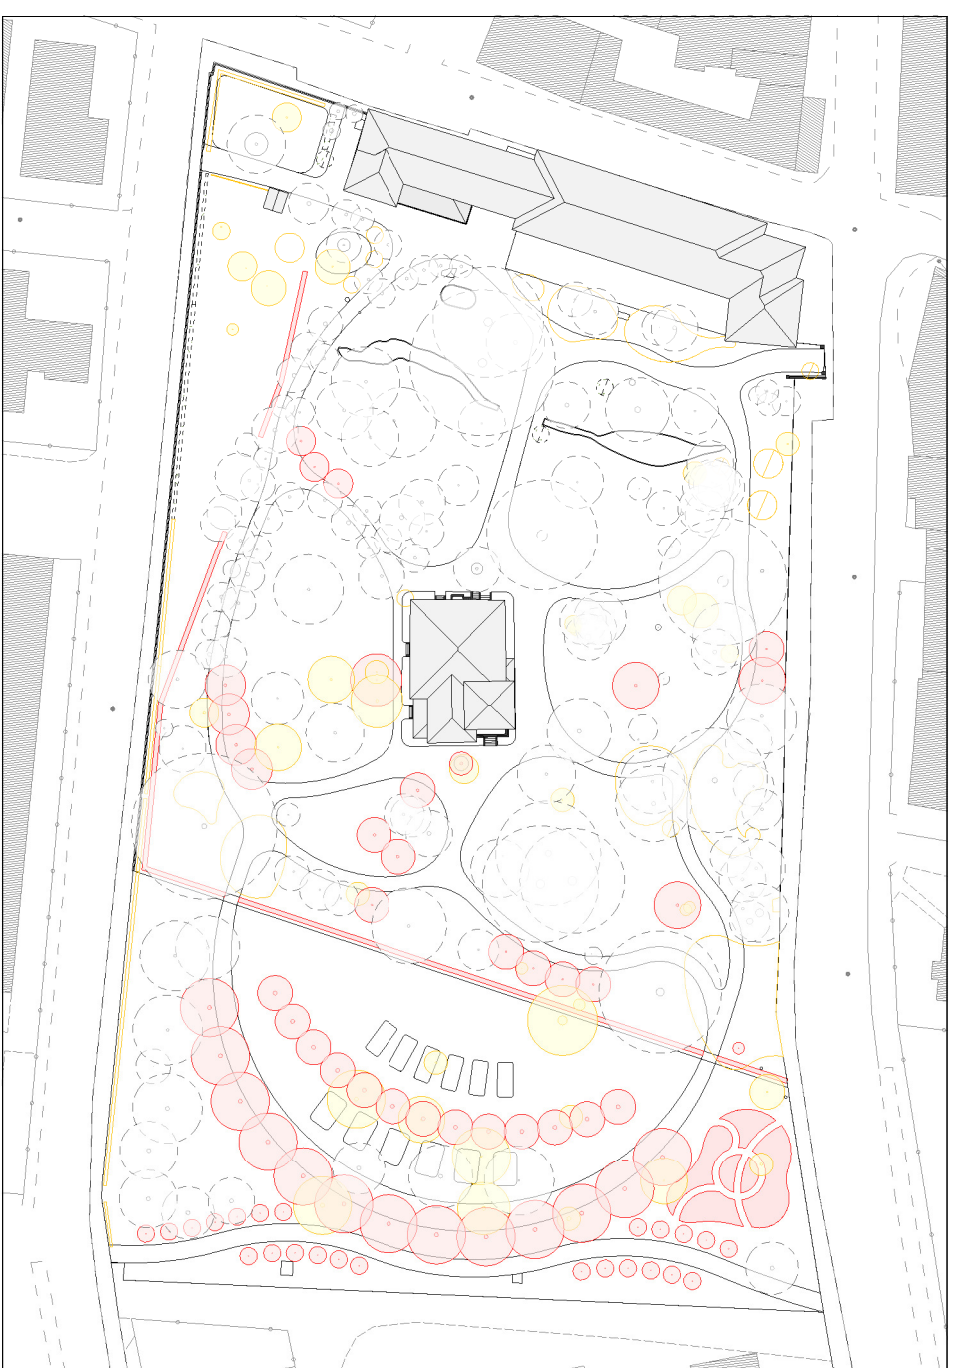

stato comparativo: sistema del verde

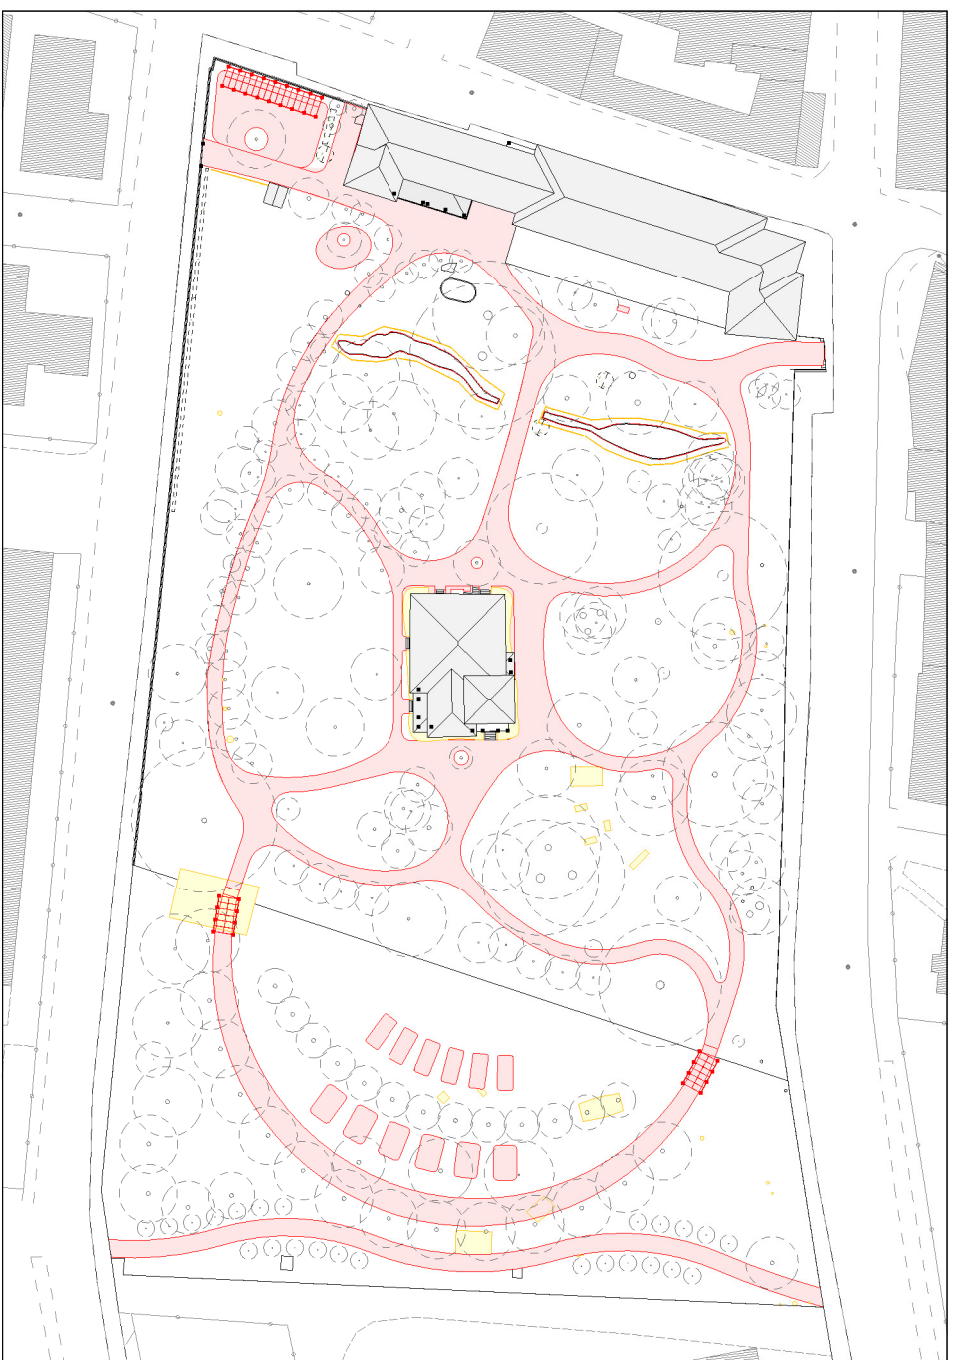

stato comparativo: sistemi dei percorsi e delle attrezzature



stato di progetto: visualizzazione schematica illuminazione

COMUNE DI LODI  
provincia di Lodi



Restauro e valorizzazione del parco di villa Braila

## PROGETTO DI FATTIBILITA' TECNICA-ECONOMICA

sara casanova  
alberto tarchini  
alberto agosti

sindaco  
ass. viabilità e trasporto pubblico locale  
responsabile del procedimento

studio de vizzi: architettura e urbanistica  
paolo de vizzi

architetto ingegnere

stato di progetto e comparativo  
sistemi di progetto

elaborato

06

marzo 2022

Come indicato