




SEZIONE E-E

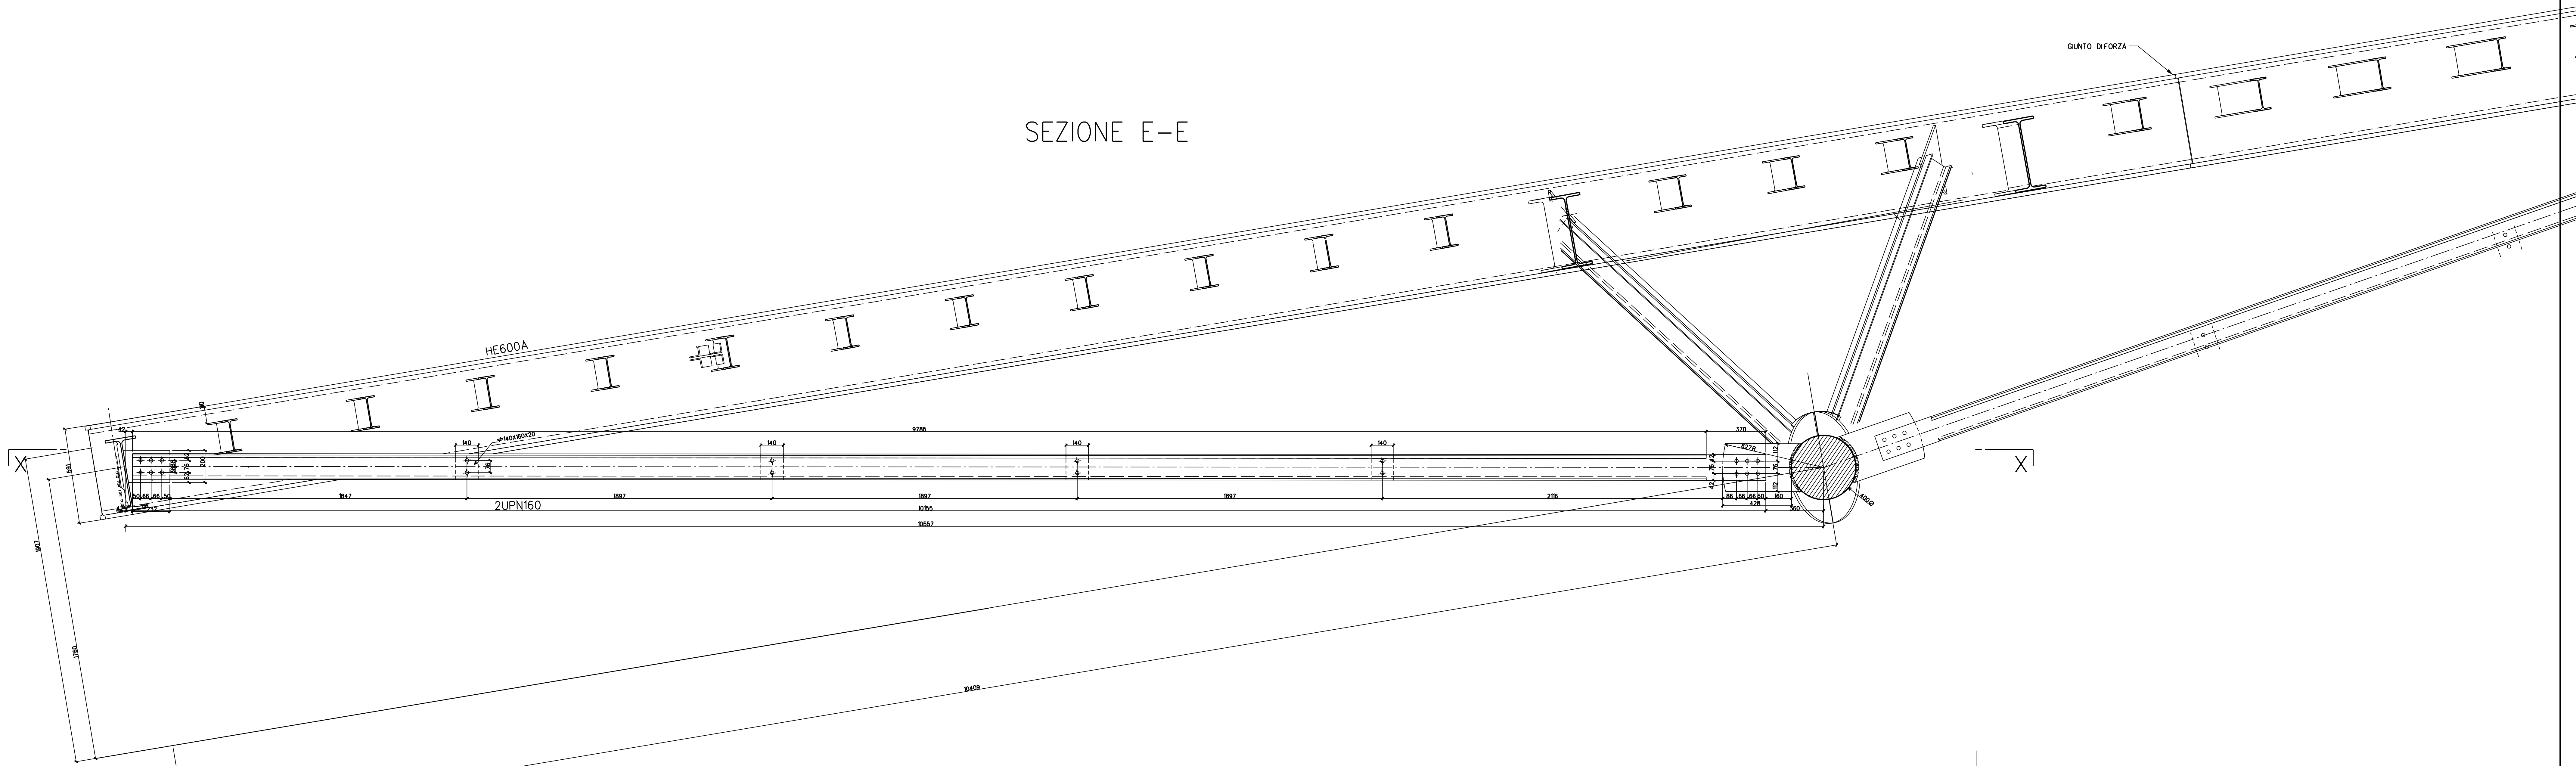


SEZIONE X-X

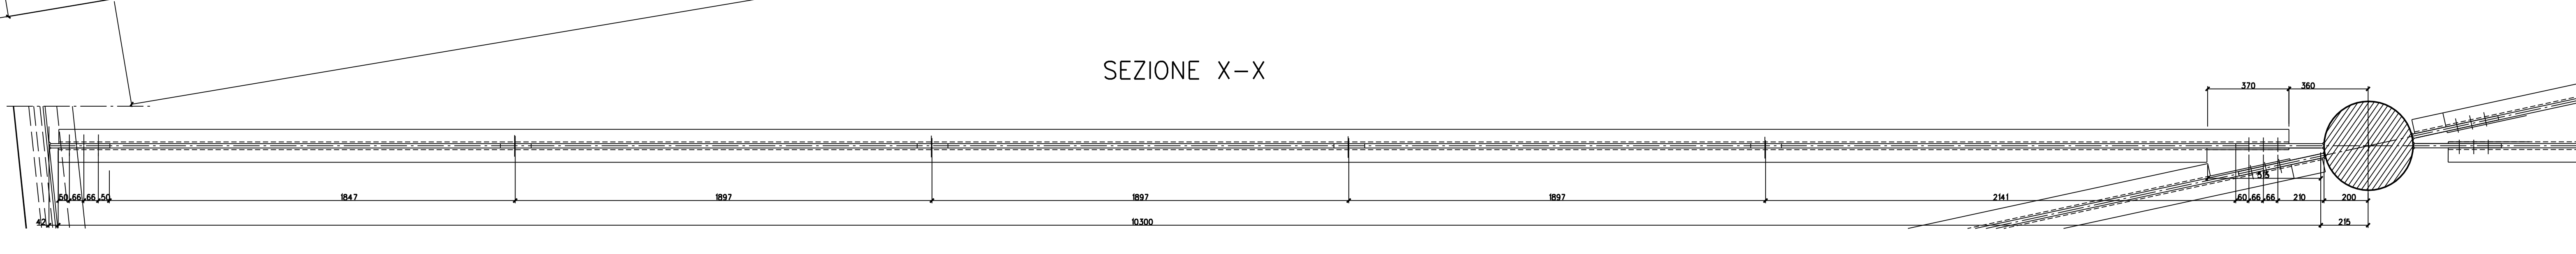

SEZIONE F-F

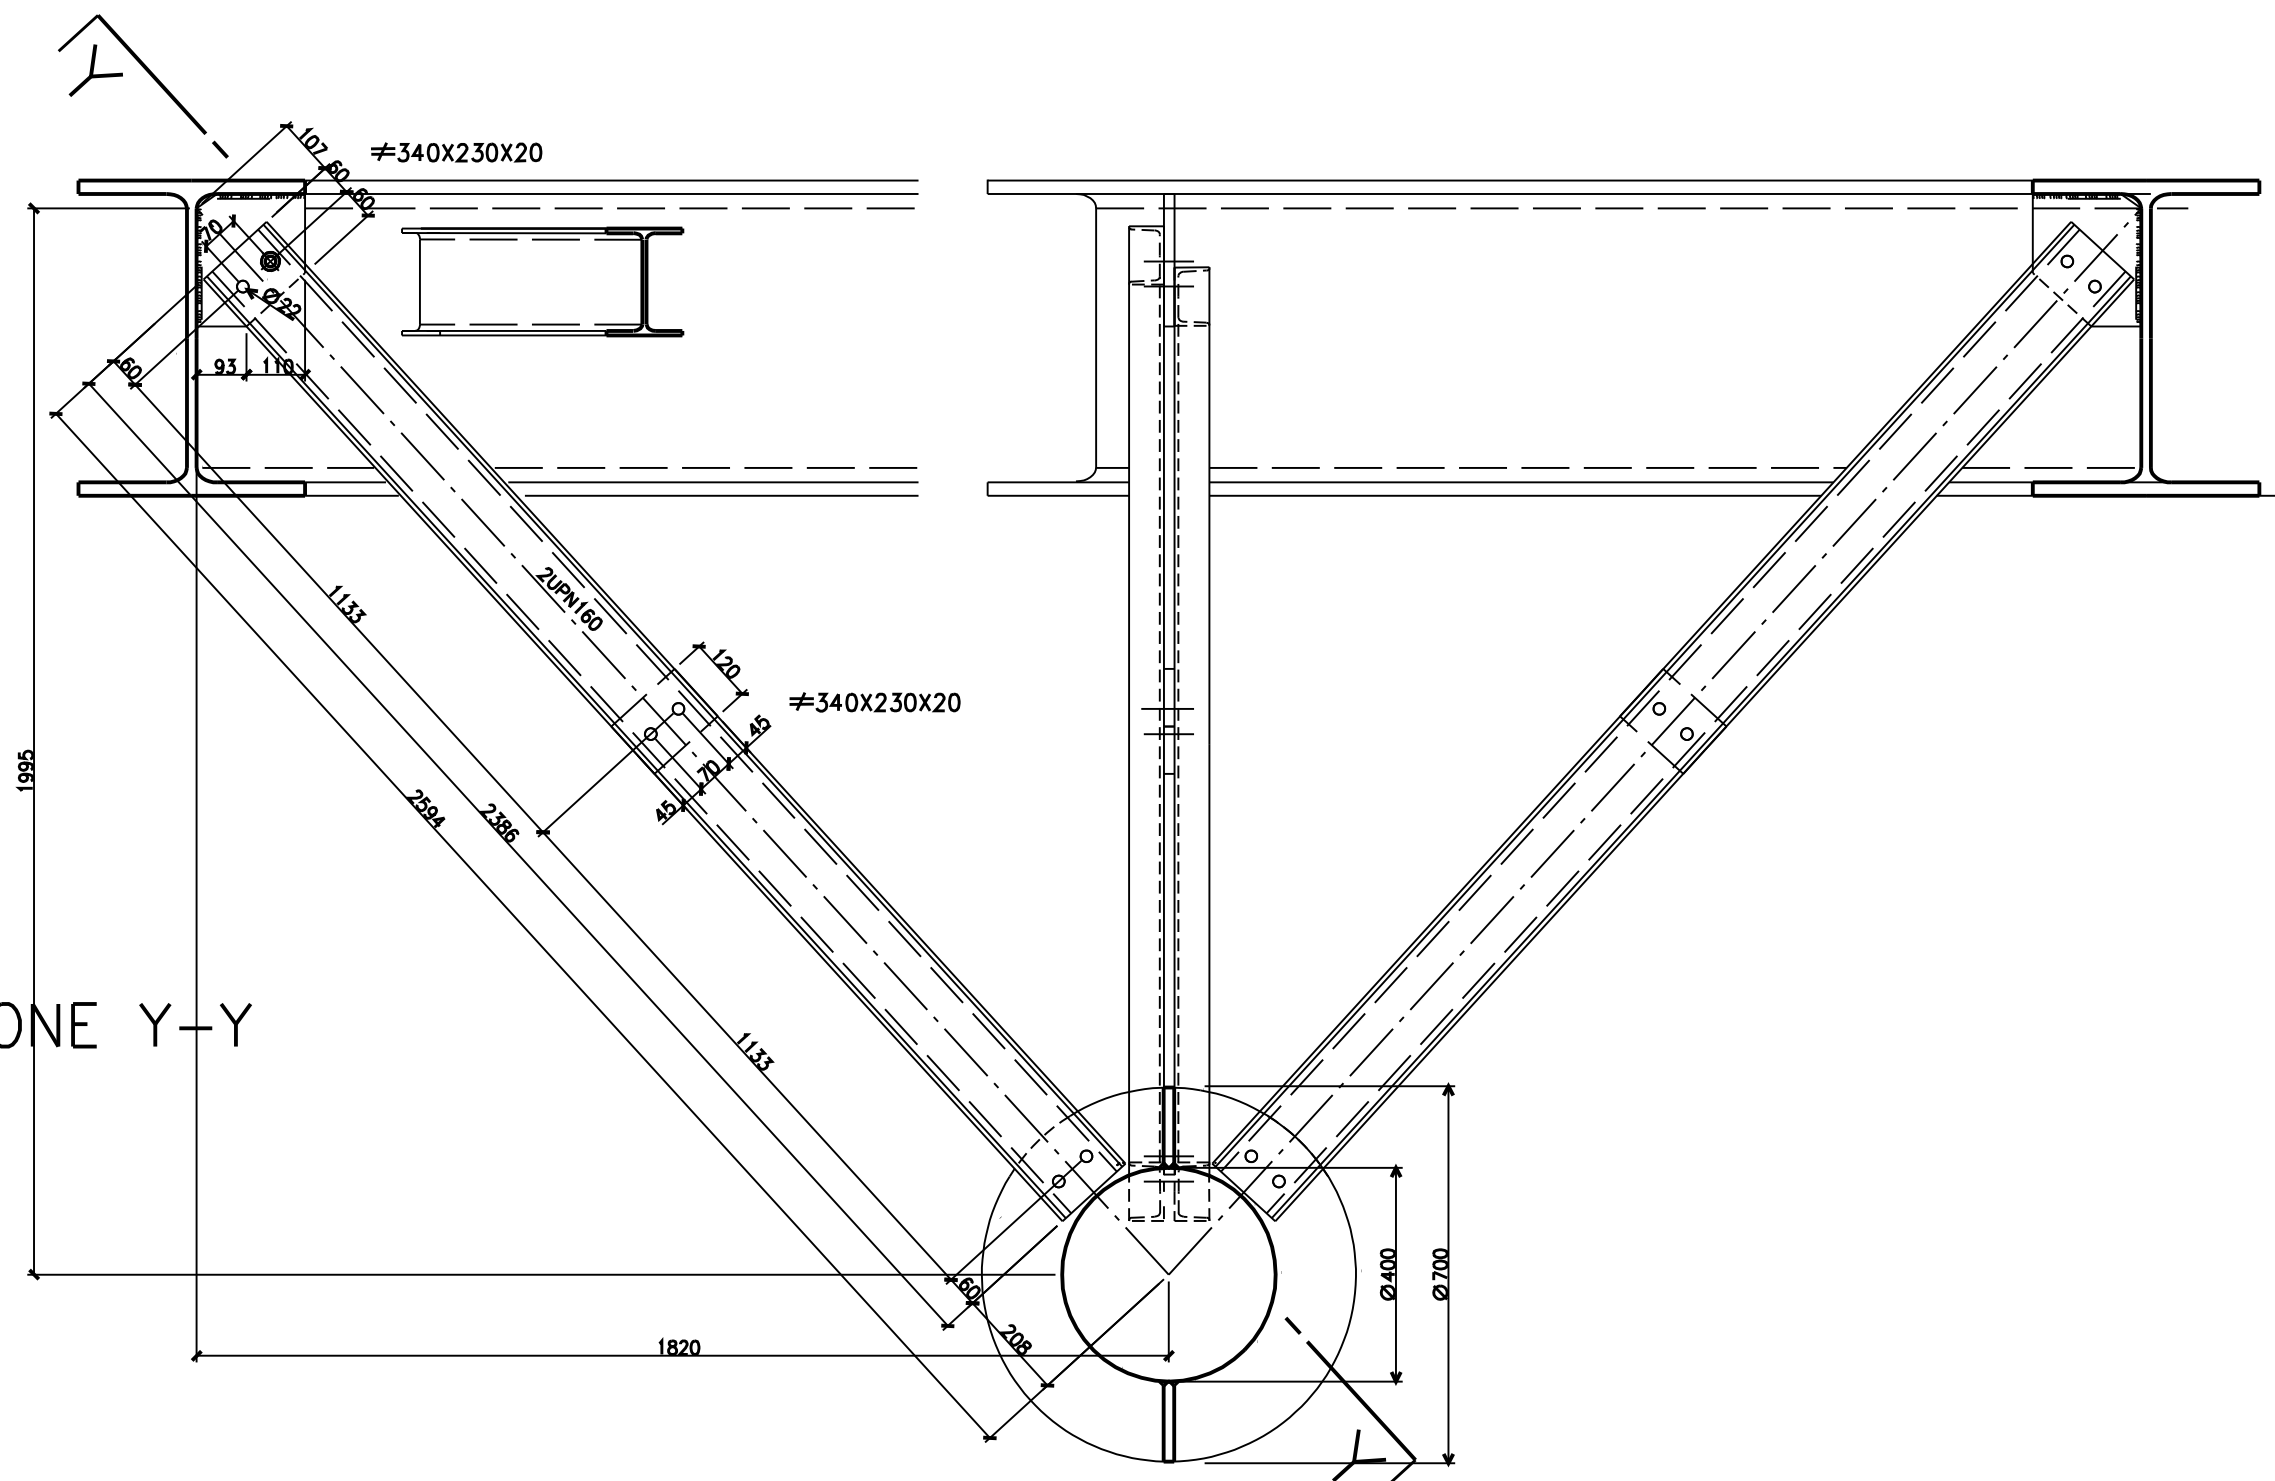

SEZIONE Y-Y

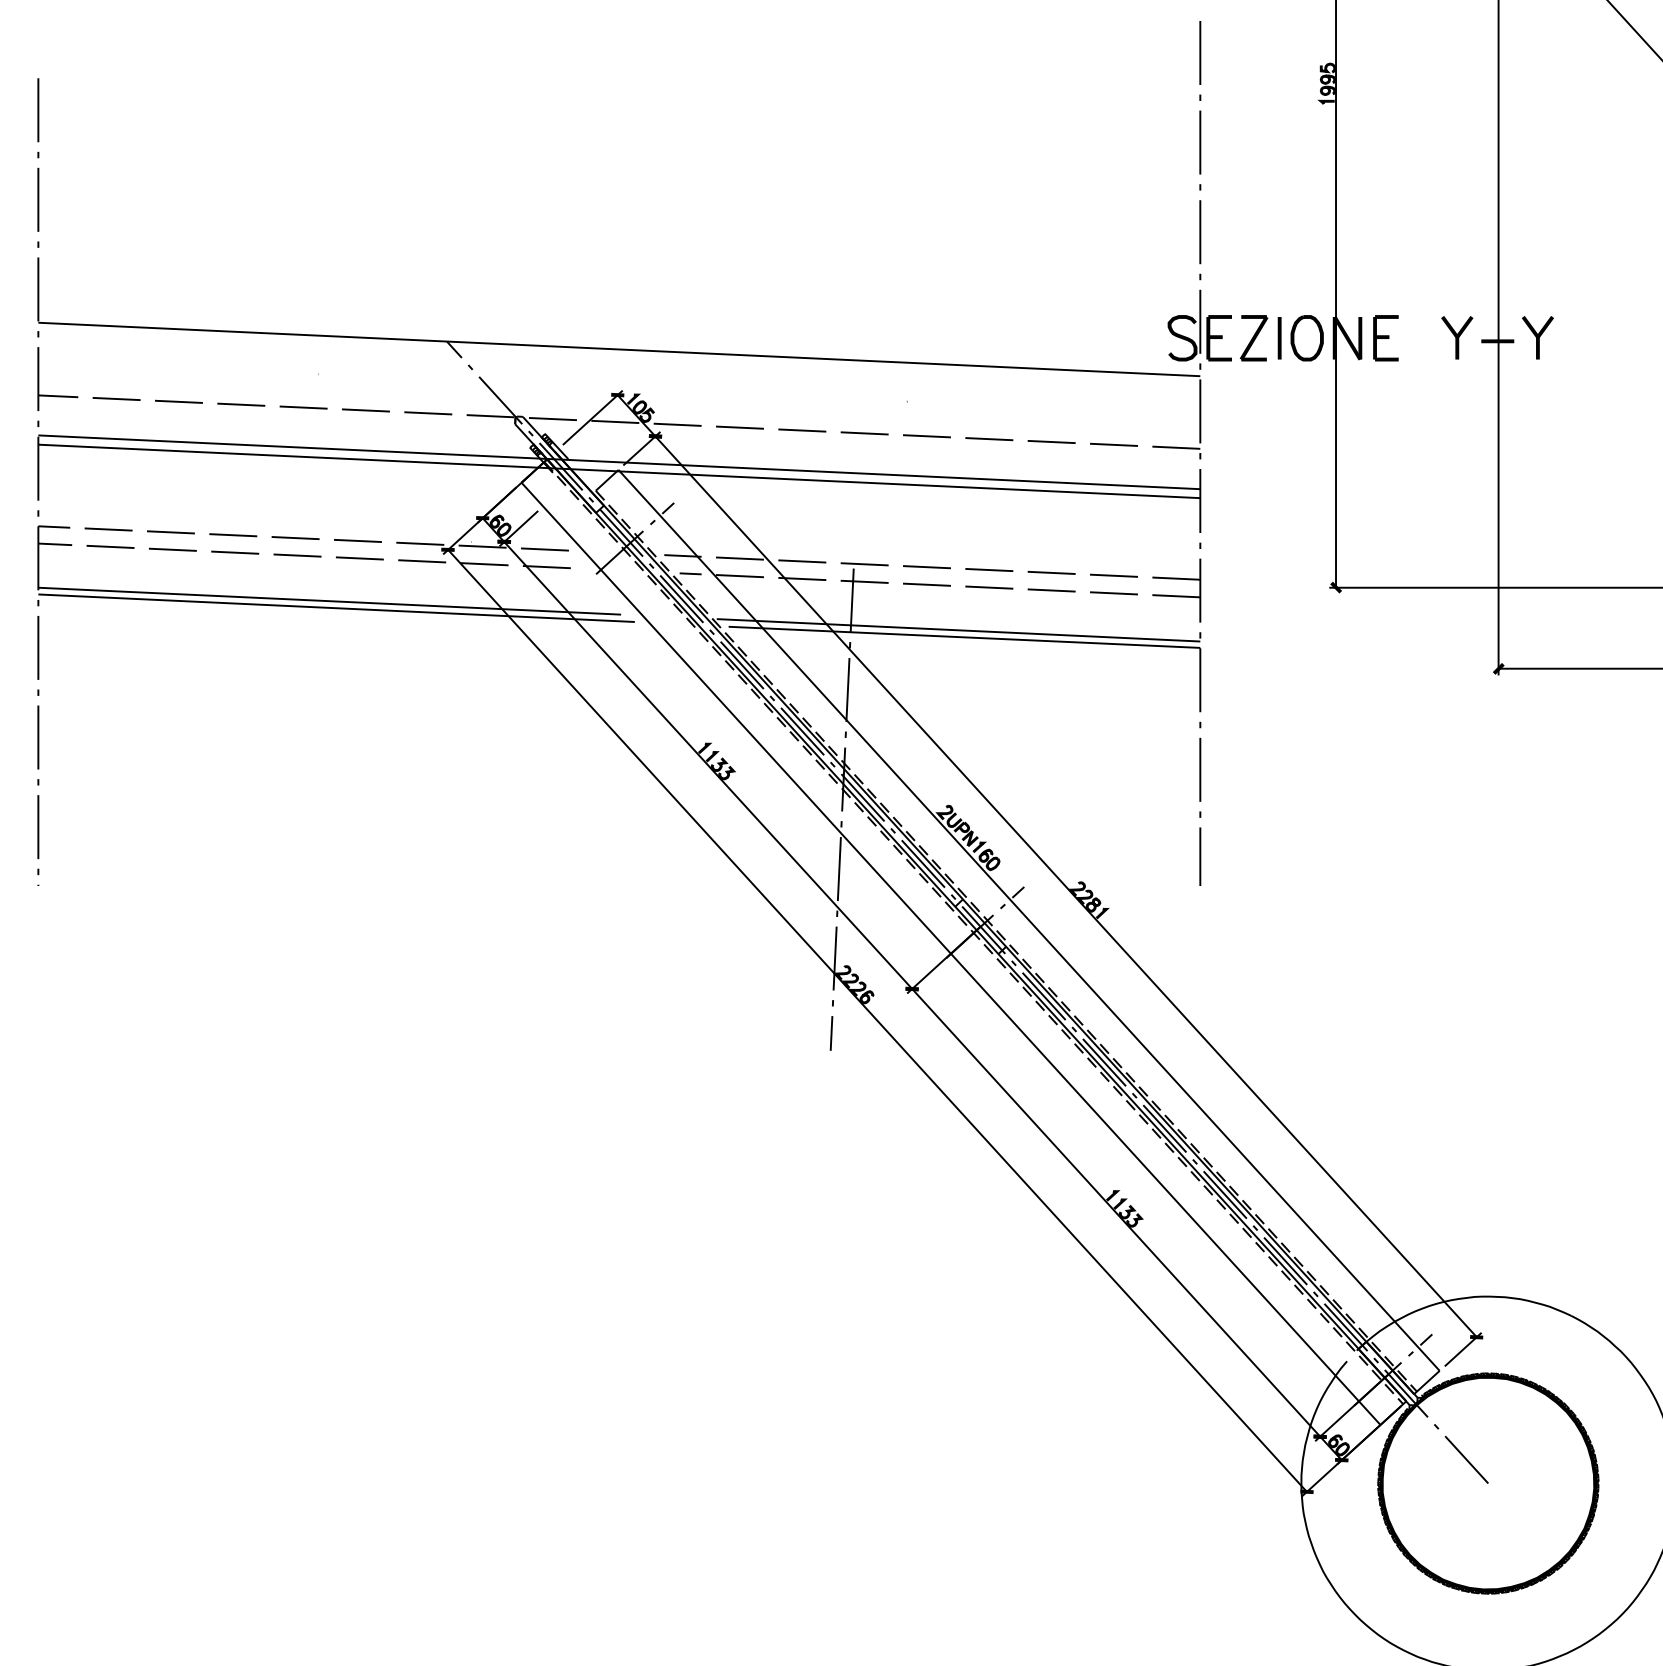

ACCIAIO STRUTTURALE
PROFILI LAMINATI A CALDO --TIPO : Fe 360B (UNI5397)
PROFILI LAMINATI IN LAMIERA PIEGATA--TIPO : Fe 360B (UNI7872)
BULLONI COLLEGAMENTI
CLASSE : 8.8 (UNI3740)
COPPIA DI SERRAGGIO BULLONI DI COLLEGAMENTO
ø 12 Ts= 90 Nxm ø 14 Ts=144 Nxm ø 16 Ts=225 Nxm ø 18 Ts= 309 Nxm ø 20 Ts= 439 Nxm ø 22 Ts=597 Nxm ø 24 Ts=759 Nxm ø 27 Ts= 1110 Nxm ø 30 Ts= 1508 Nxm

REV.	DATA	DESCRIZIONE	REDATTO	CONTROLLATO	APPROVATO
1	10/06/22	PRIMA EMISSIONE	BDI	BDI	EFE
0	10/02/22	PRIMA EMISSIONE	BDI	BDI	EFE

CONSULTEC s.r.l.
SERVIZI DI INGEGNERIA
Direttore Tecnico
Ing. Eugenio Ferrari
Viale delle Rimembranze, 36/b 26900 - LODI tel. 0371-430266
fax 0371-30153 e-mail - consultec.srl@libero.it

COMUNE DI LODI
Piazza Matteotti
Rifacimento della passerella
ciclopeditone

PROGETTO ESECUTIVO CARPENTERIA METALLICA
SEZIONI D-D E F-F

PNT
3002
SCALA
1:20