



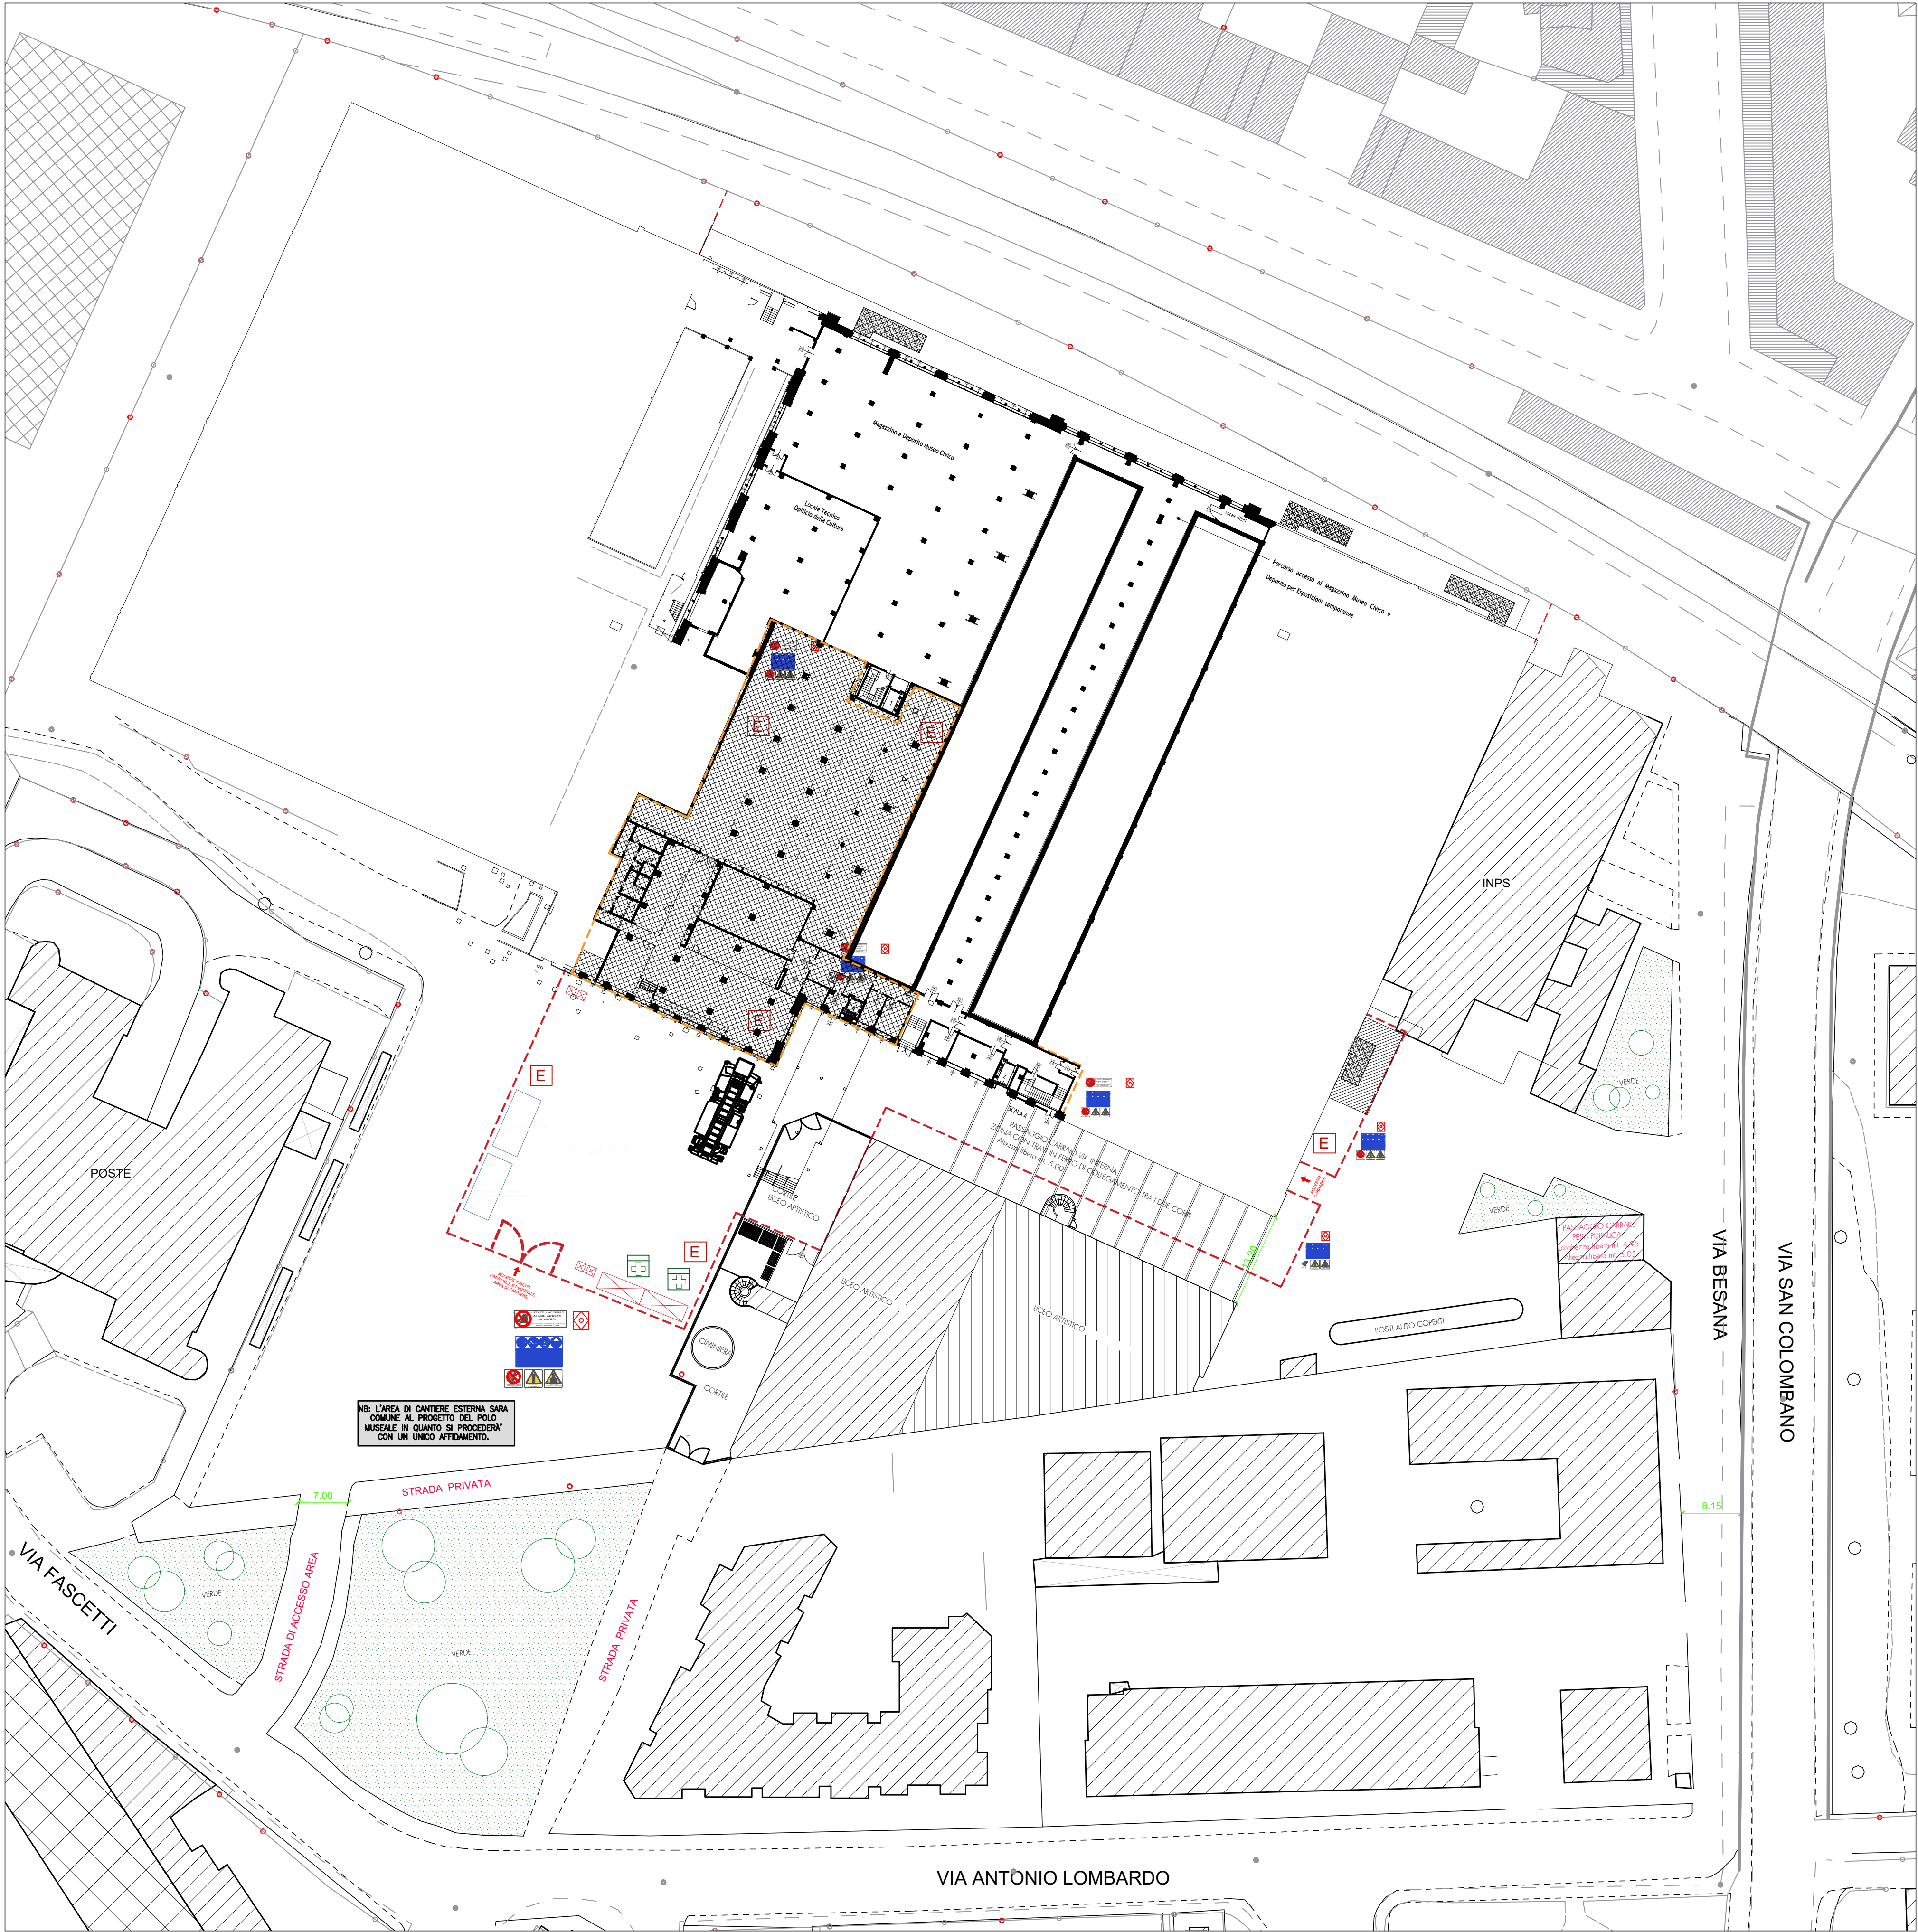

LEGENDA:

- AREA DI CANTIERE (previste modifiche alla disposizione in base alle esigenze)
- AREA INTERNA DI CANTIERE
- PONTEGGIO TEMPORANEO
- BARACCA DI CANTIERE (UFFICIO E SPOGLIATOIO)
- BAGNO CHIMICO
- CASSONE STOCCAGGIO RIFIUTI
- DEPOSITO MATERIALI

- ACCESSO AL CANTIERE
- CARTELLI DI CANTIERE (il posizionamento verrà deciso dal CSE durante i lavori)
- N.5 ESTINTORI MOBILI collocati nelle zone di lavoro in base alle fasi operative
- CASSETTA DI PRIMO SOCCORSO

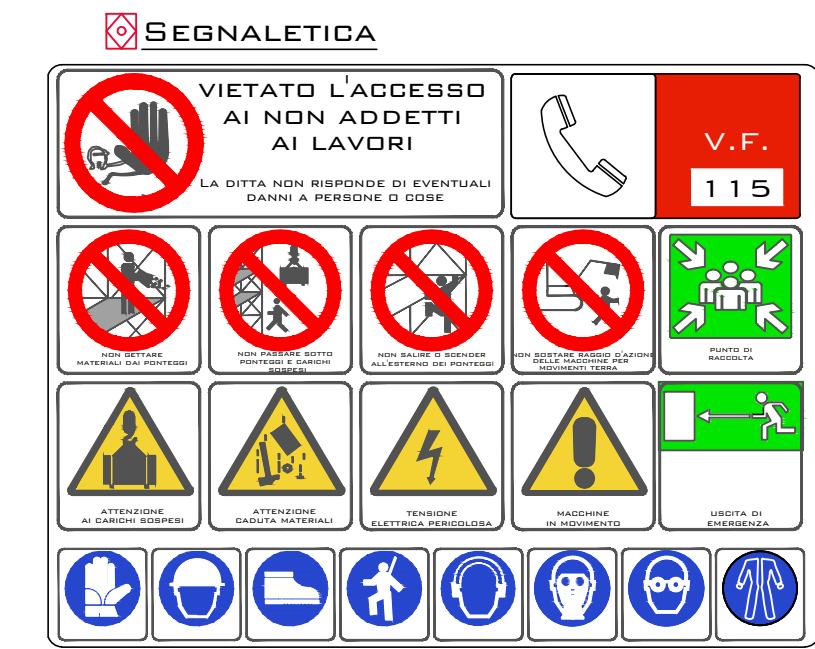

Settore 6 - Qualità dell'ambiente, sviluppo sostenibile, opere pubbliche

PROGETTO:
RIQUALIFICAZIONE E
RECUPERO EX-LINIFICIO
NAZIONALE PIAZZALE FORNÌ
PNRR M5 C2 I2.1

Tavola: Planimetria layout di
cantiere aree interne archivio
storico lotto I.

n.tavola: CL_10ARCV
scala: 1:1000
data: 10.02.2023



CITTA' DI LODI

Piazza Mercato n.5
26900, Lodi
tel. 0371.4091
fax. 0371.409700
e.mail comunedilodi@legalmail.it

Progetto architettonico: Arch. Lorenzo Pevere

Progetto strutturale: Ing. Andrea Sala

Progetto impianti elettrici e meccanici: PI Gianluca Terreni

Progetto impianto idrico sanitario: PI Gianluca Terreni

Coordinamento V.F.: PI Gianluca Terreni

Coordinamento sicurezza fase progetto: Arch. R. Munari

Coordinamento sicurezza fase lavori:

Direzione artistica:

Direzione lavori:

Proprietà area: Comune di Lodi
Elaborato eseguito da: Arch. Roberto Munari