


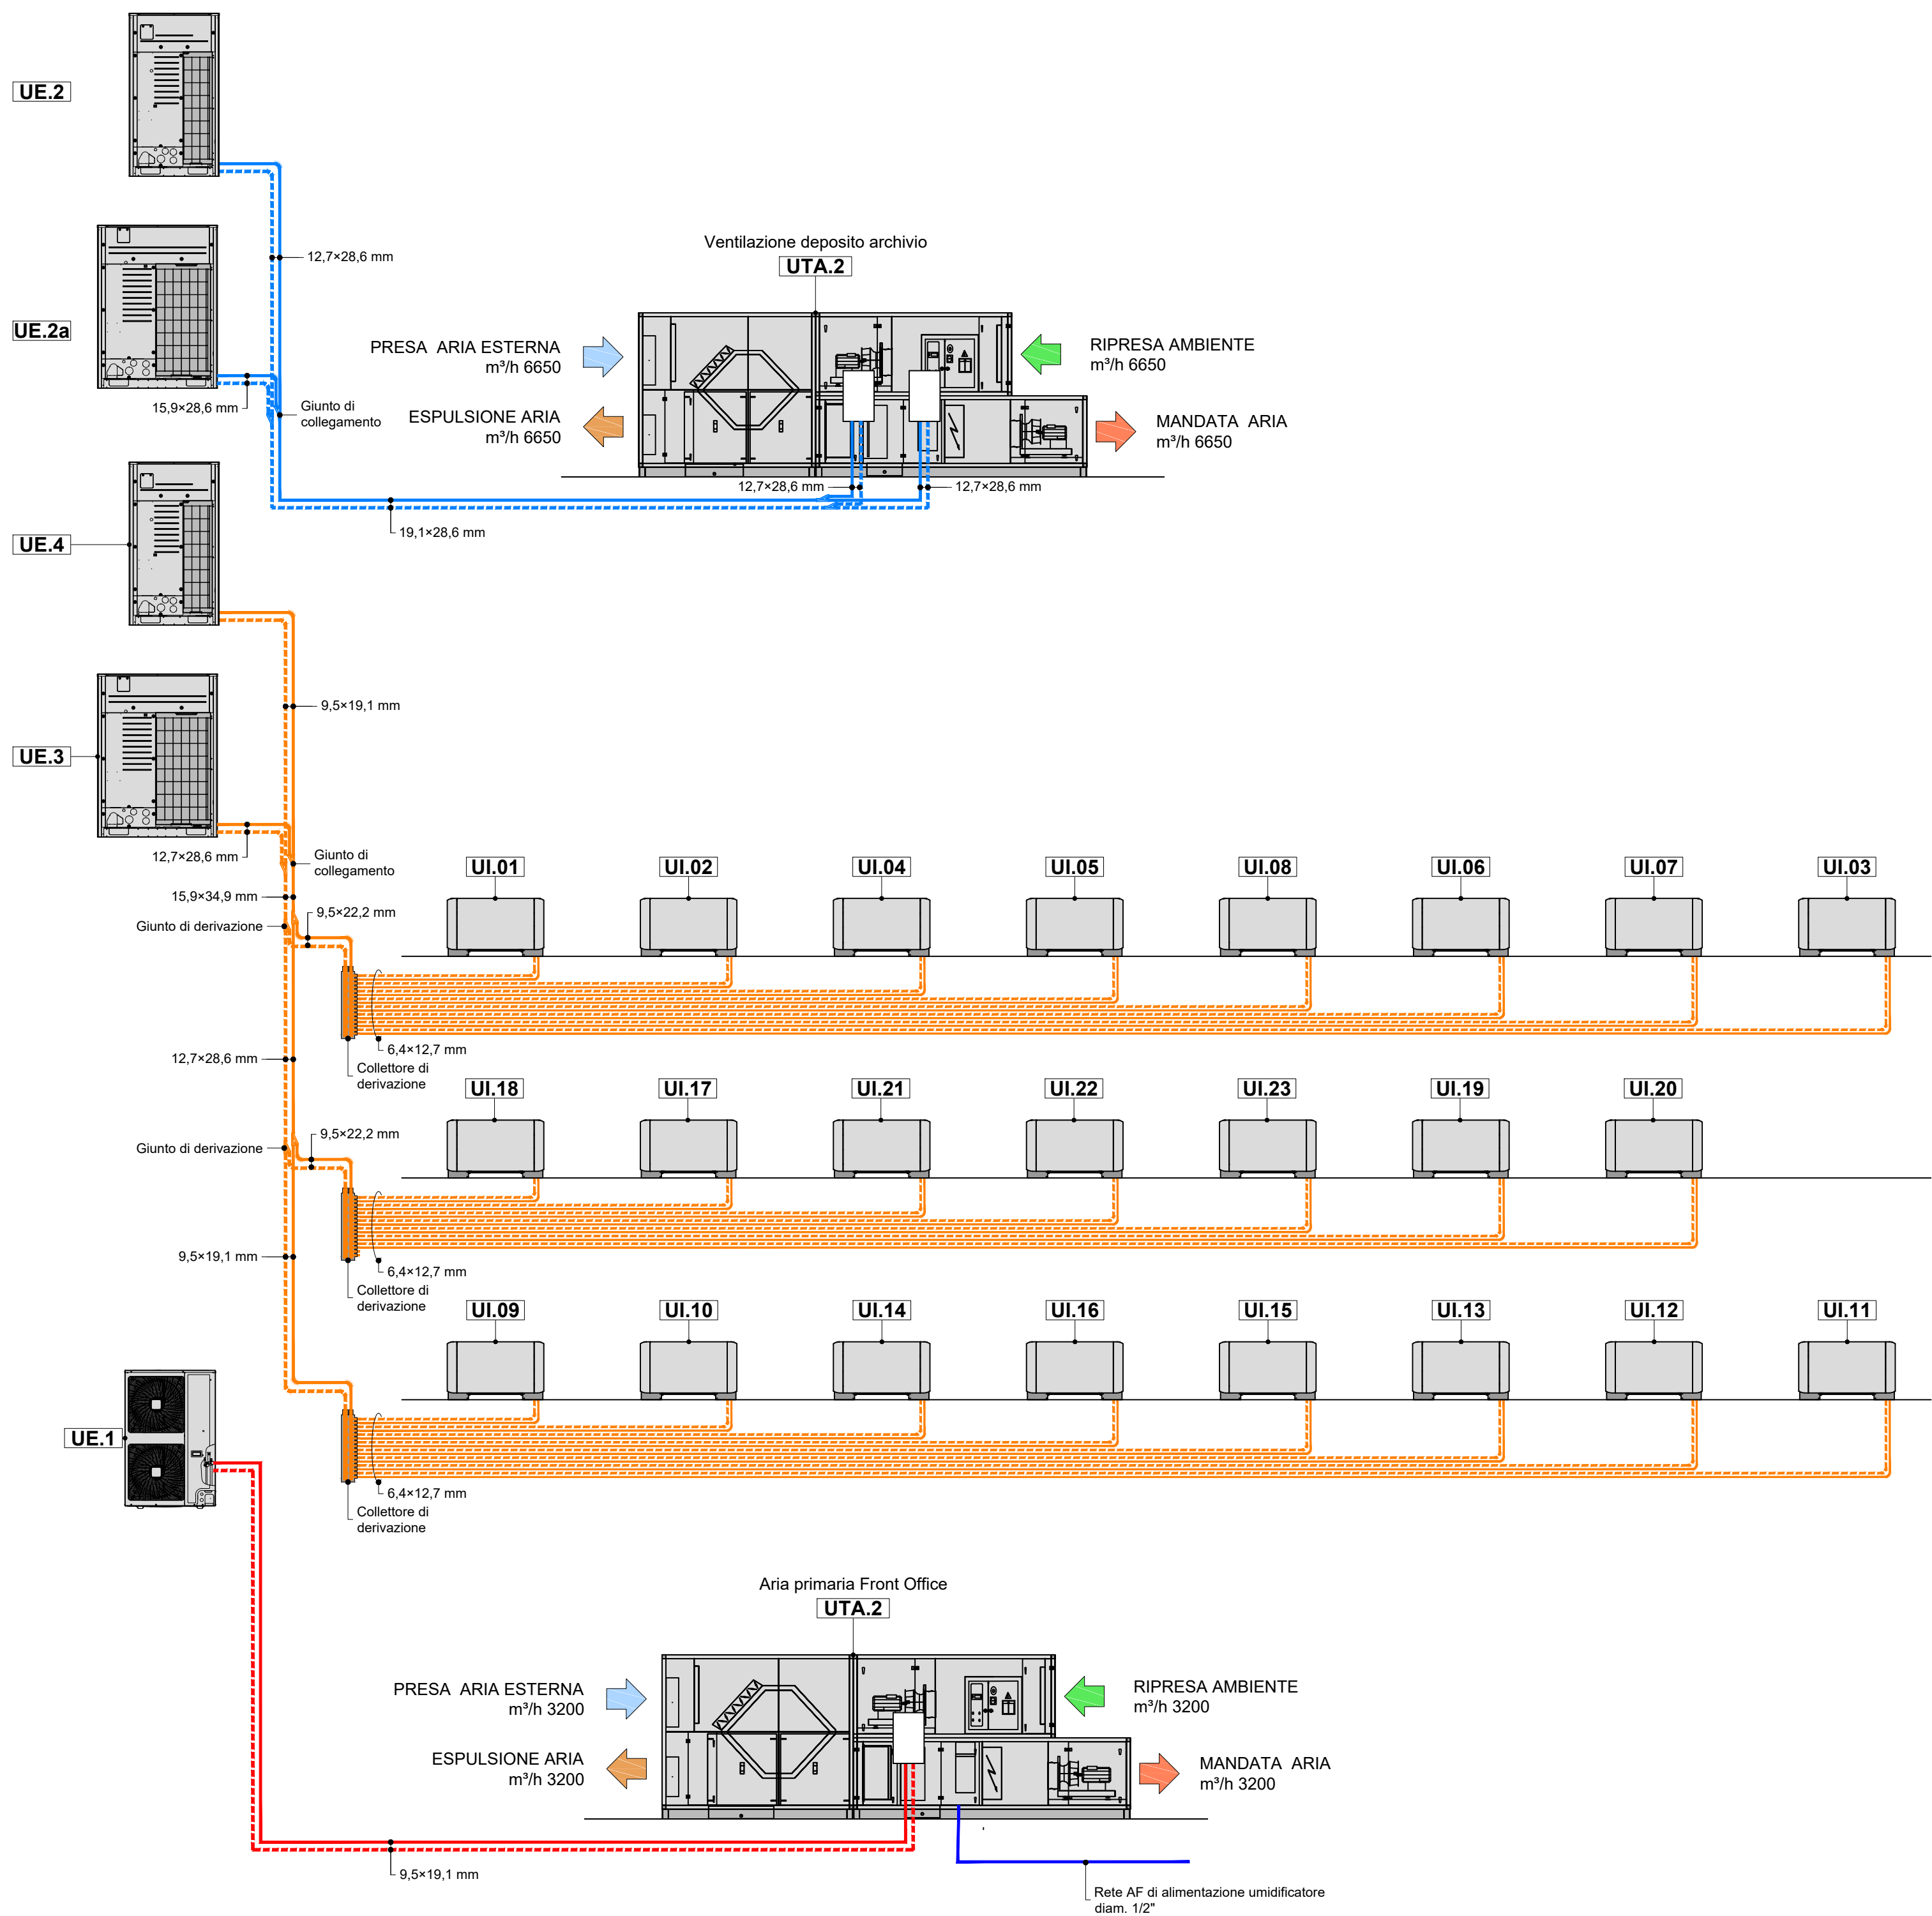

LEGENDA	
UE.1	Unità motocondensante esterna a servizio UTA.1 ARIA PRIMARIA Front Office, avente caratteristiche tecniche di: Potenzialità termica: kW 22,4 Potenzialità frigorifera: kW 25
UE.2 UE.2a	Unità motocondensanti esterne a servizio UTA.2 VENTILAZIONE Deposito Archivio, avente caratteristiche tecniche di: UE.2 Potenzialità termica: kW 37,5 UE.2a Potenzialità termica: kW 63 UE.2 Potenzialità frigorifera: kW 33,5 UE.2a Potenzialità frigorifera: kW 56
UE.3	Unità motocondensante esterna a servizio impianto climatizzazione Front Office collegata a UE.4, avente caratteristiche tecniche di: Potenzialità termica: kW 45 Potenzialità frigorifera: kW 50
UE.4	Unità motocondensante esterna a servizio impianto climatizzazione Front Office collegata a UE.3 avente caratteristiche tecniche di: Potenzialità termica: kW 22,4 Potenzialità frigorifera: kW 25
UTA.1	Unità di trattamento d'aria primaria Front Office con batteria ad espansione diretta collegabile alla unità esterna UE.1, completa di umidificatore a vapore e batteria di post-riscaldamento Tutta aria esterna con recupero calore Portata aria: m³/h 3200 Prevalenza: Pa 300
UTA.2	Unità di trattamento d'aria per la ventilazione Deposito Archivio con batteria ad espansione diretta collegabile alla unità esterna UE.2 Tutta aria esterna con recupero calore Portata aria: m³/h 6.650 Prevalenza: Pa 250
UI....	Unità interne di climatizzazione a pavimento
	Tubazioni frigorifere in rame coibentato per circuiti frigoriferi
	Collegamento UE.1 - UTA.1 Collegamento UE.2/UE.2a - UTA.2 Collegamento UE.3/4 - UI.1/23
	Giunti di derivazione tubazioni frigorifere
	Collettori di distribuzione



COMUNE DI LODI
Piazza Broletto, 1, 26900 Lodi (LO)



Finanziato dall'Unione europea
NextGenerationEU
MS C2 - Inv 2.1

PROGETTO DI RIGENERAZIONE URBANA POLO MUSEALE PNRR:
INTERVENTO DI RISTRUTTURAZIONE, RECUPERO E RIGENERAZIONE URBANA DEL COMPLESSO DELL'EX
LINIFICIO SITO IN PIAZZALE FORNI, CON REALIZZAZIONE DI ARCHIVIO E INFRASTRUTTURE CULTURALI E
MUSEALI

Progetto Fattibilità Tecnico Economica
P.F.T.E.
CUP E13D21001000001

ARCHIVIO STORICO



P.I. Gianluca Terreni
Via Circonvallazione, 73
20090 - Trezzano sul Naviglio (Mi)
e-mail: cst.terreni@gmail.com

Commissa
1-2023

SCHEMA IMPIANTO DI CLIMATIZZAZIONE

num.	Argomento Revisione	Data revisione	Tav. num.
0	Prima Emissione	09-02-2023	MEC06
			Scala



Questo elaborato non può essere riprodotto o usato da terzi senza autorizzazione da parte del progettista