

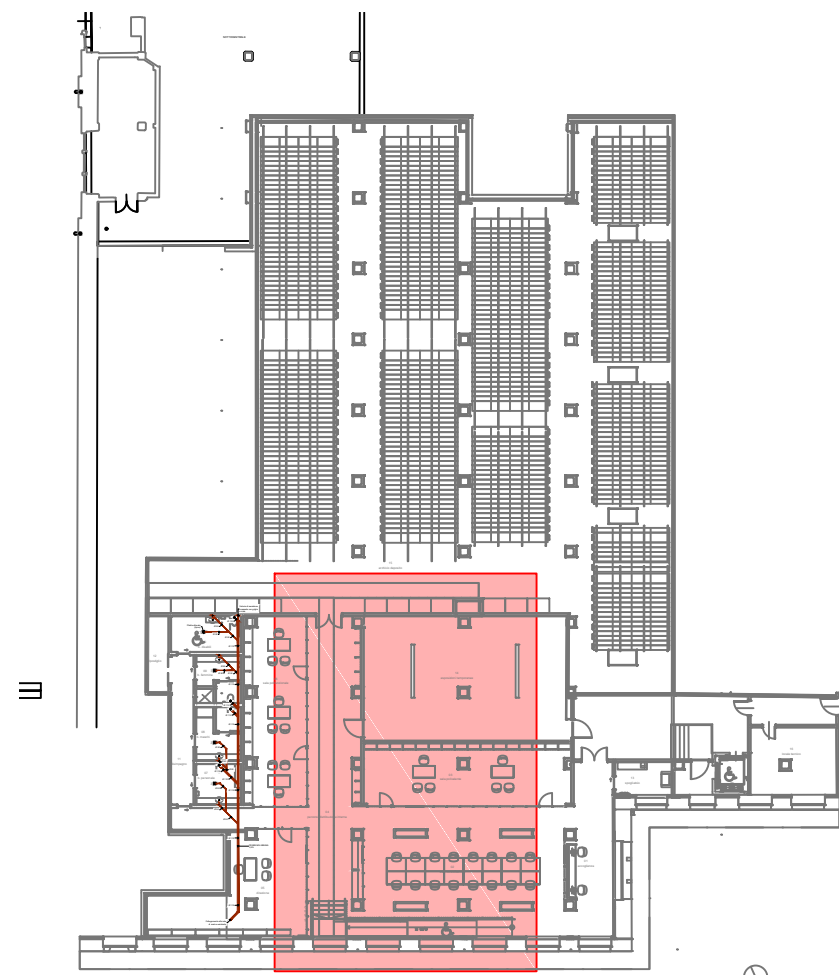


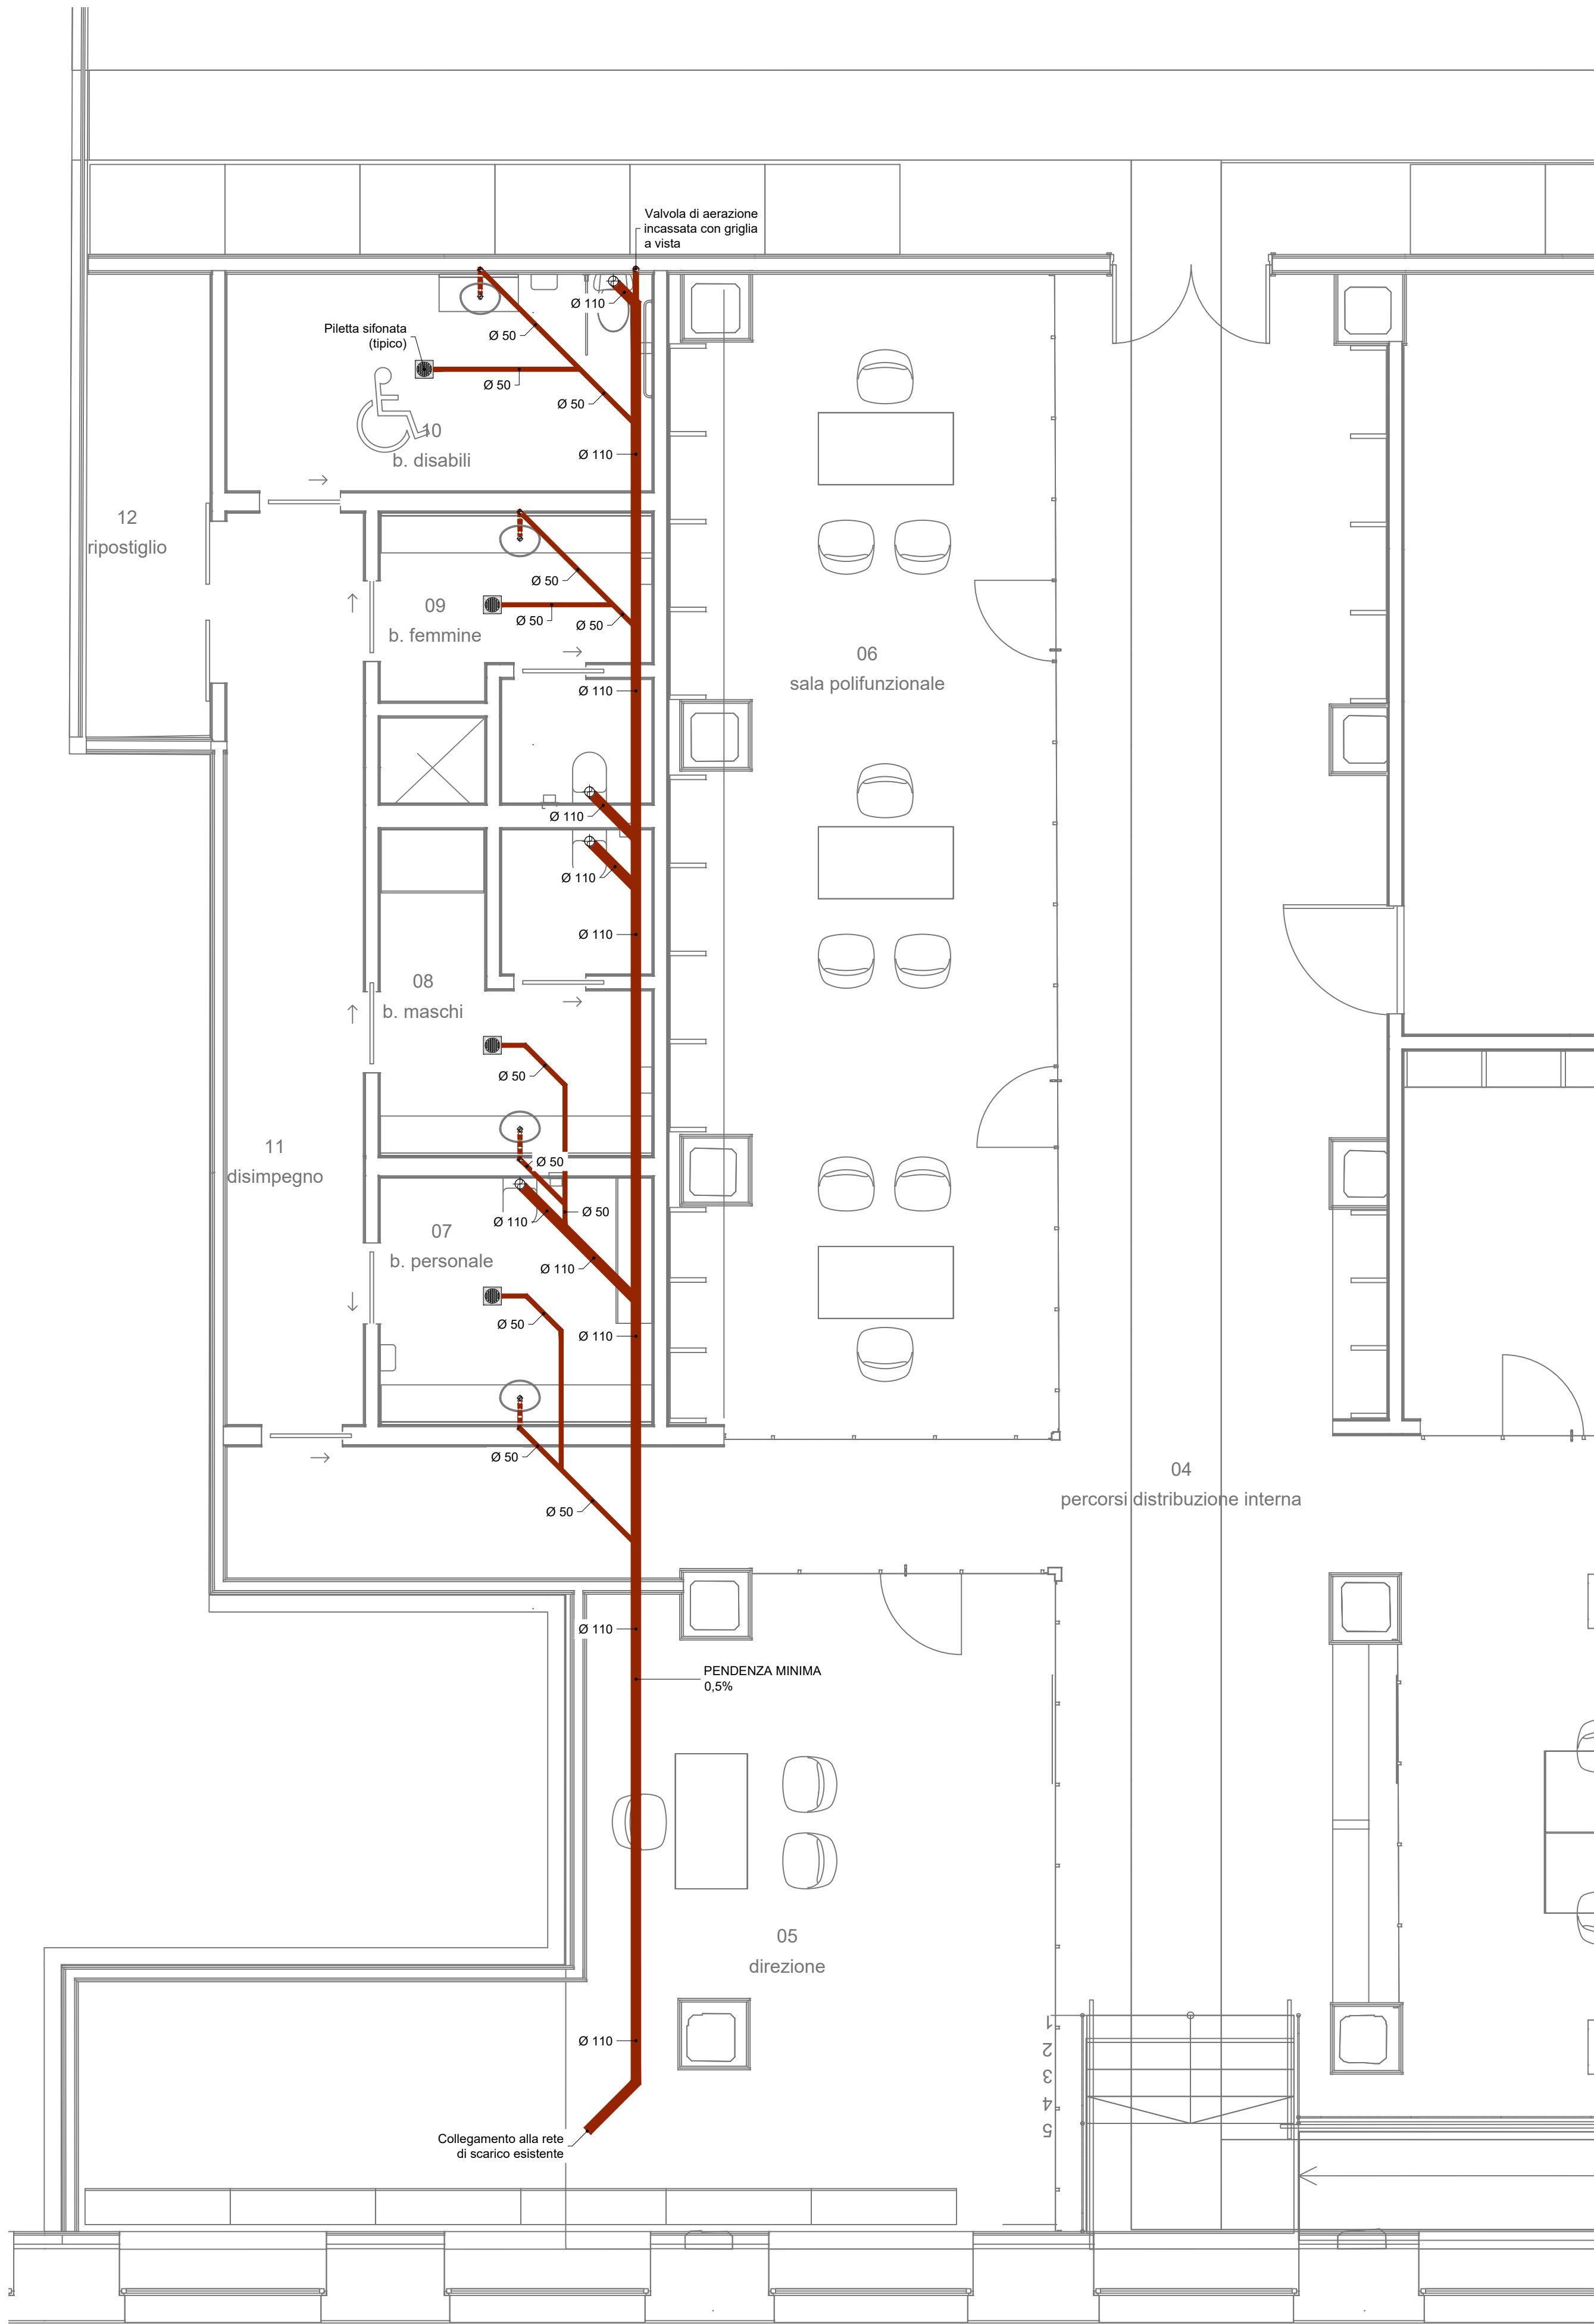

INQUADRAMENTO

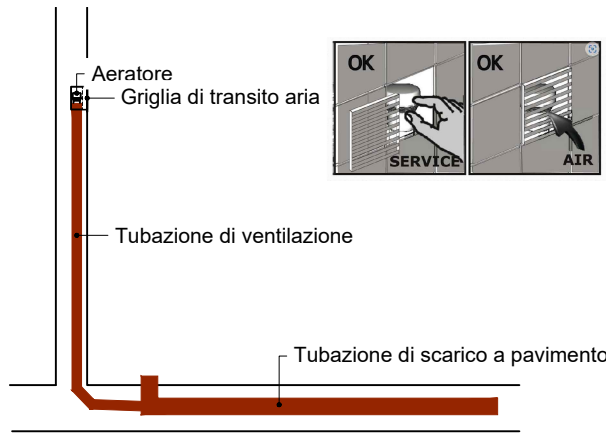

PARTICOLARE VENTILAZIONE TUBAZIONE DI SCARICO

LEGENDA	
	Tubazione di scarico in PP-HT



COMUNE DI LODI
Piazza Broletto, 1, 26900 Lodi (LO)



Finanziato dall'Unione europea
NextGenerationEU

**PROGETTO DI RIGENERAZIONE URBANA POLO MUSEALE PNRR:
INTERVENTO DI RISTRUTTURAZIONE, RECUPERO E RIGENERAZIONE URBANA DEL COMPLESSO DELL'EX
LINIFICIO SITO IN PIAZZALE FORNI, CON REALIZZAZIONE DI ARCHIVIO E INFRASTRUTTURE CULTURALI E
MUSEALI**

**Progetto Fattibilità Tecnico Economica
P.F.T.E.
CUP E13D21001000001**

ARCHIVIO STORICO



P.I. Gianluca Terreni
Via Circonvallazione, 73
20090 - Trezzano sul Naviglio (Mi)
e-mail: cst.terreni@gmail.com

Commissa
1-2023

Titolo tavola
RETE DI SCARICO SERVIZI
Pianta piano seminterrato

Committente	Progettista	D.L.	Impresa
			

num.	Argomento Revisione	Data revisione	Tav. num.
0	Prima Emissione	09/02/2023	MEC04
			Scala
			1:50