


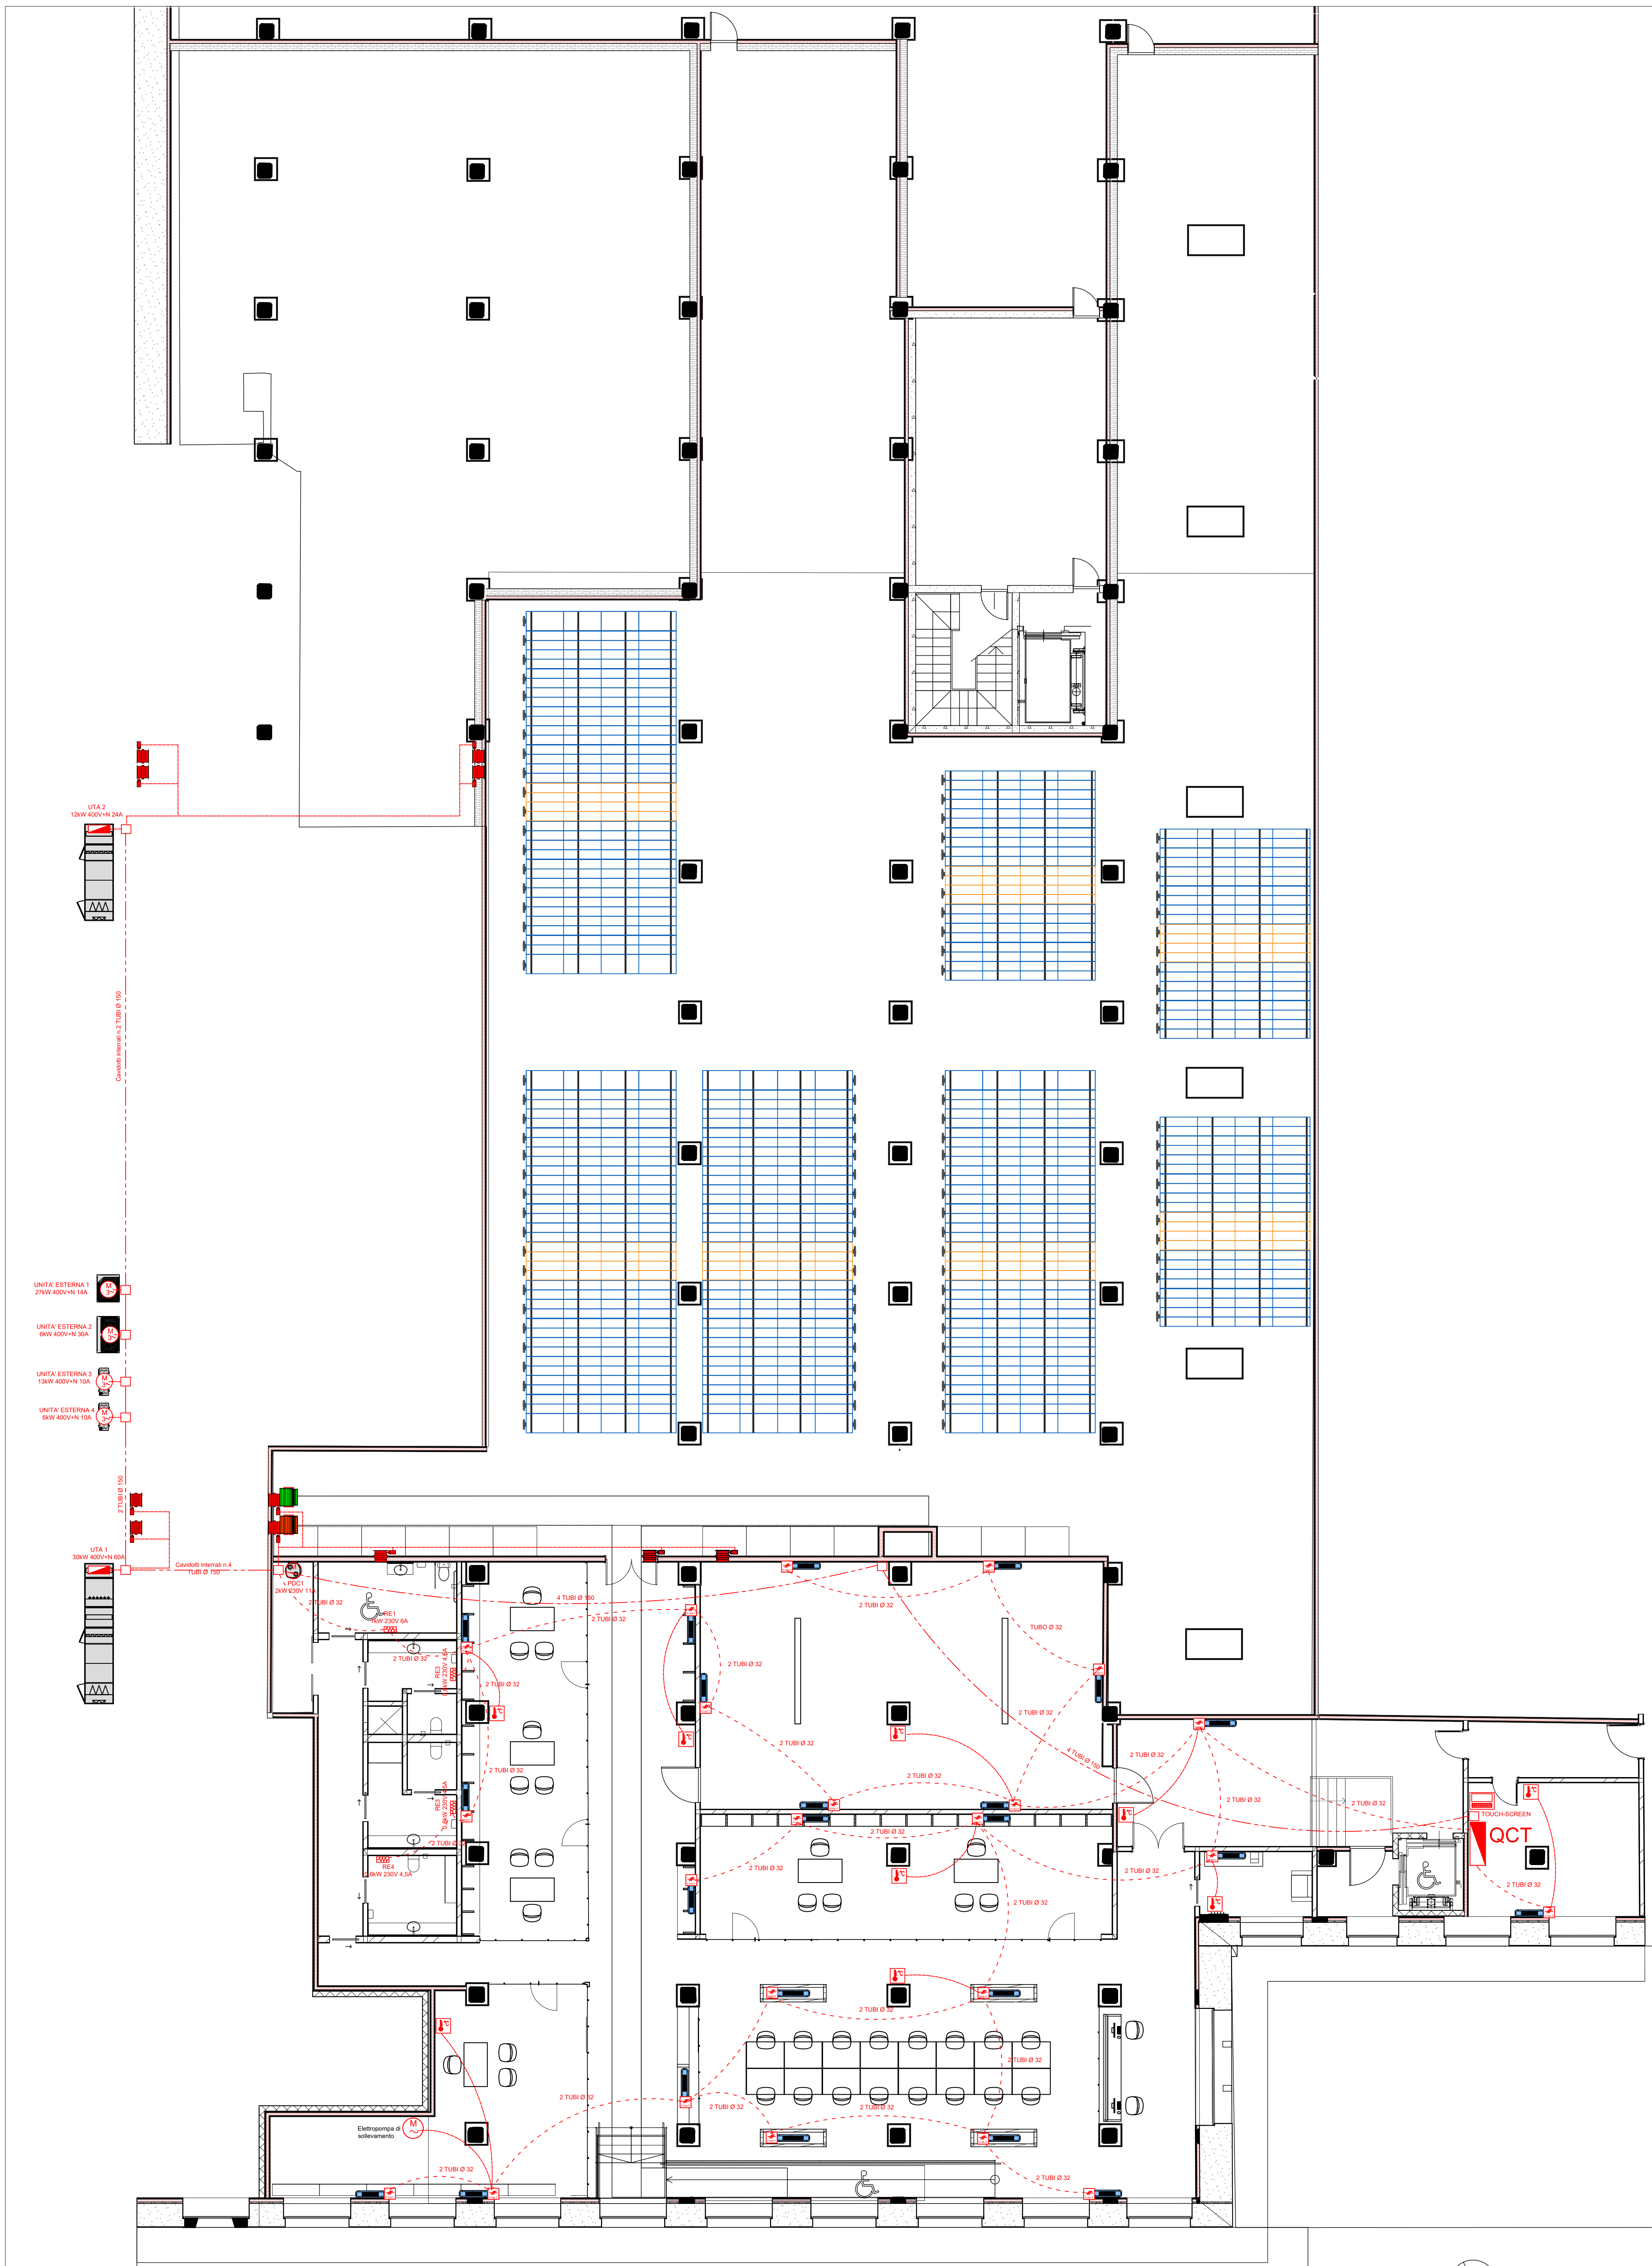

LEGENDA SIMBOLI ELETTRICI

- Termostato ambiente
- Alimentazione mobiletto venticonnettore
- Motore monofase 230V
- Motore trifase 400V
- Quadro elettrico
- Serranda tagliafuoco circolare
- Touch-screen



Comune di LODI
Piazza Broletto, 1, 26090 Lodi (LO)



Finanziato dall'Unione europea
NextGenerationEU

PROGETTO DI RICERCA E RICERCA URBANA POLO MUSEALE PNRR:
INTERVENTO DI RISTRUTTURAZIONE, RECUPERO E RIGENERAZIONE URBANA DEL COMPLESSO DELL'EX
UNIFICATO SITO IN PIAZZALE FORNI, CON REALIZZAZIONE DI ARCHIVIO E INFRASTRUTTURE CULTURALI E
MUSEALI

Progetto Fattibilità Tecnica Economica
P.F.T.E.
CUP E13021001000001

ARCHIVIO STORICO



P.I. Gianluca Terreni
Via Circonvallazione, 73
20090 - Trezzano sul Naviglio (MI)
e-mail: cst.terreni@gmail.com

P.I. Aldo Salonti
Via Giosuè Carducci, 73
28066 - Galliate (NO)
e-mail: aldo@studiosalonti.it

Commessa
1-2023

TITOLO TAVOLA

Planimetria impianti a servizio impianto meccanico
Pianta piano seminterrato

num.	Argomento Revisione	Data revisione	Tav. num.
0	Prima Emissione	09.02.2023	EL004
			Scala
			1:100

Questo elaborato non può essere riprodotto o usato da terzi senza autorizzazione da parte del progettista