


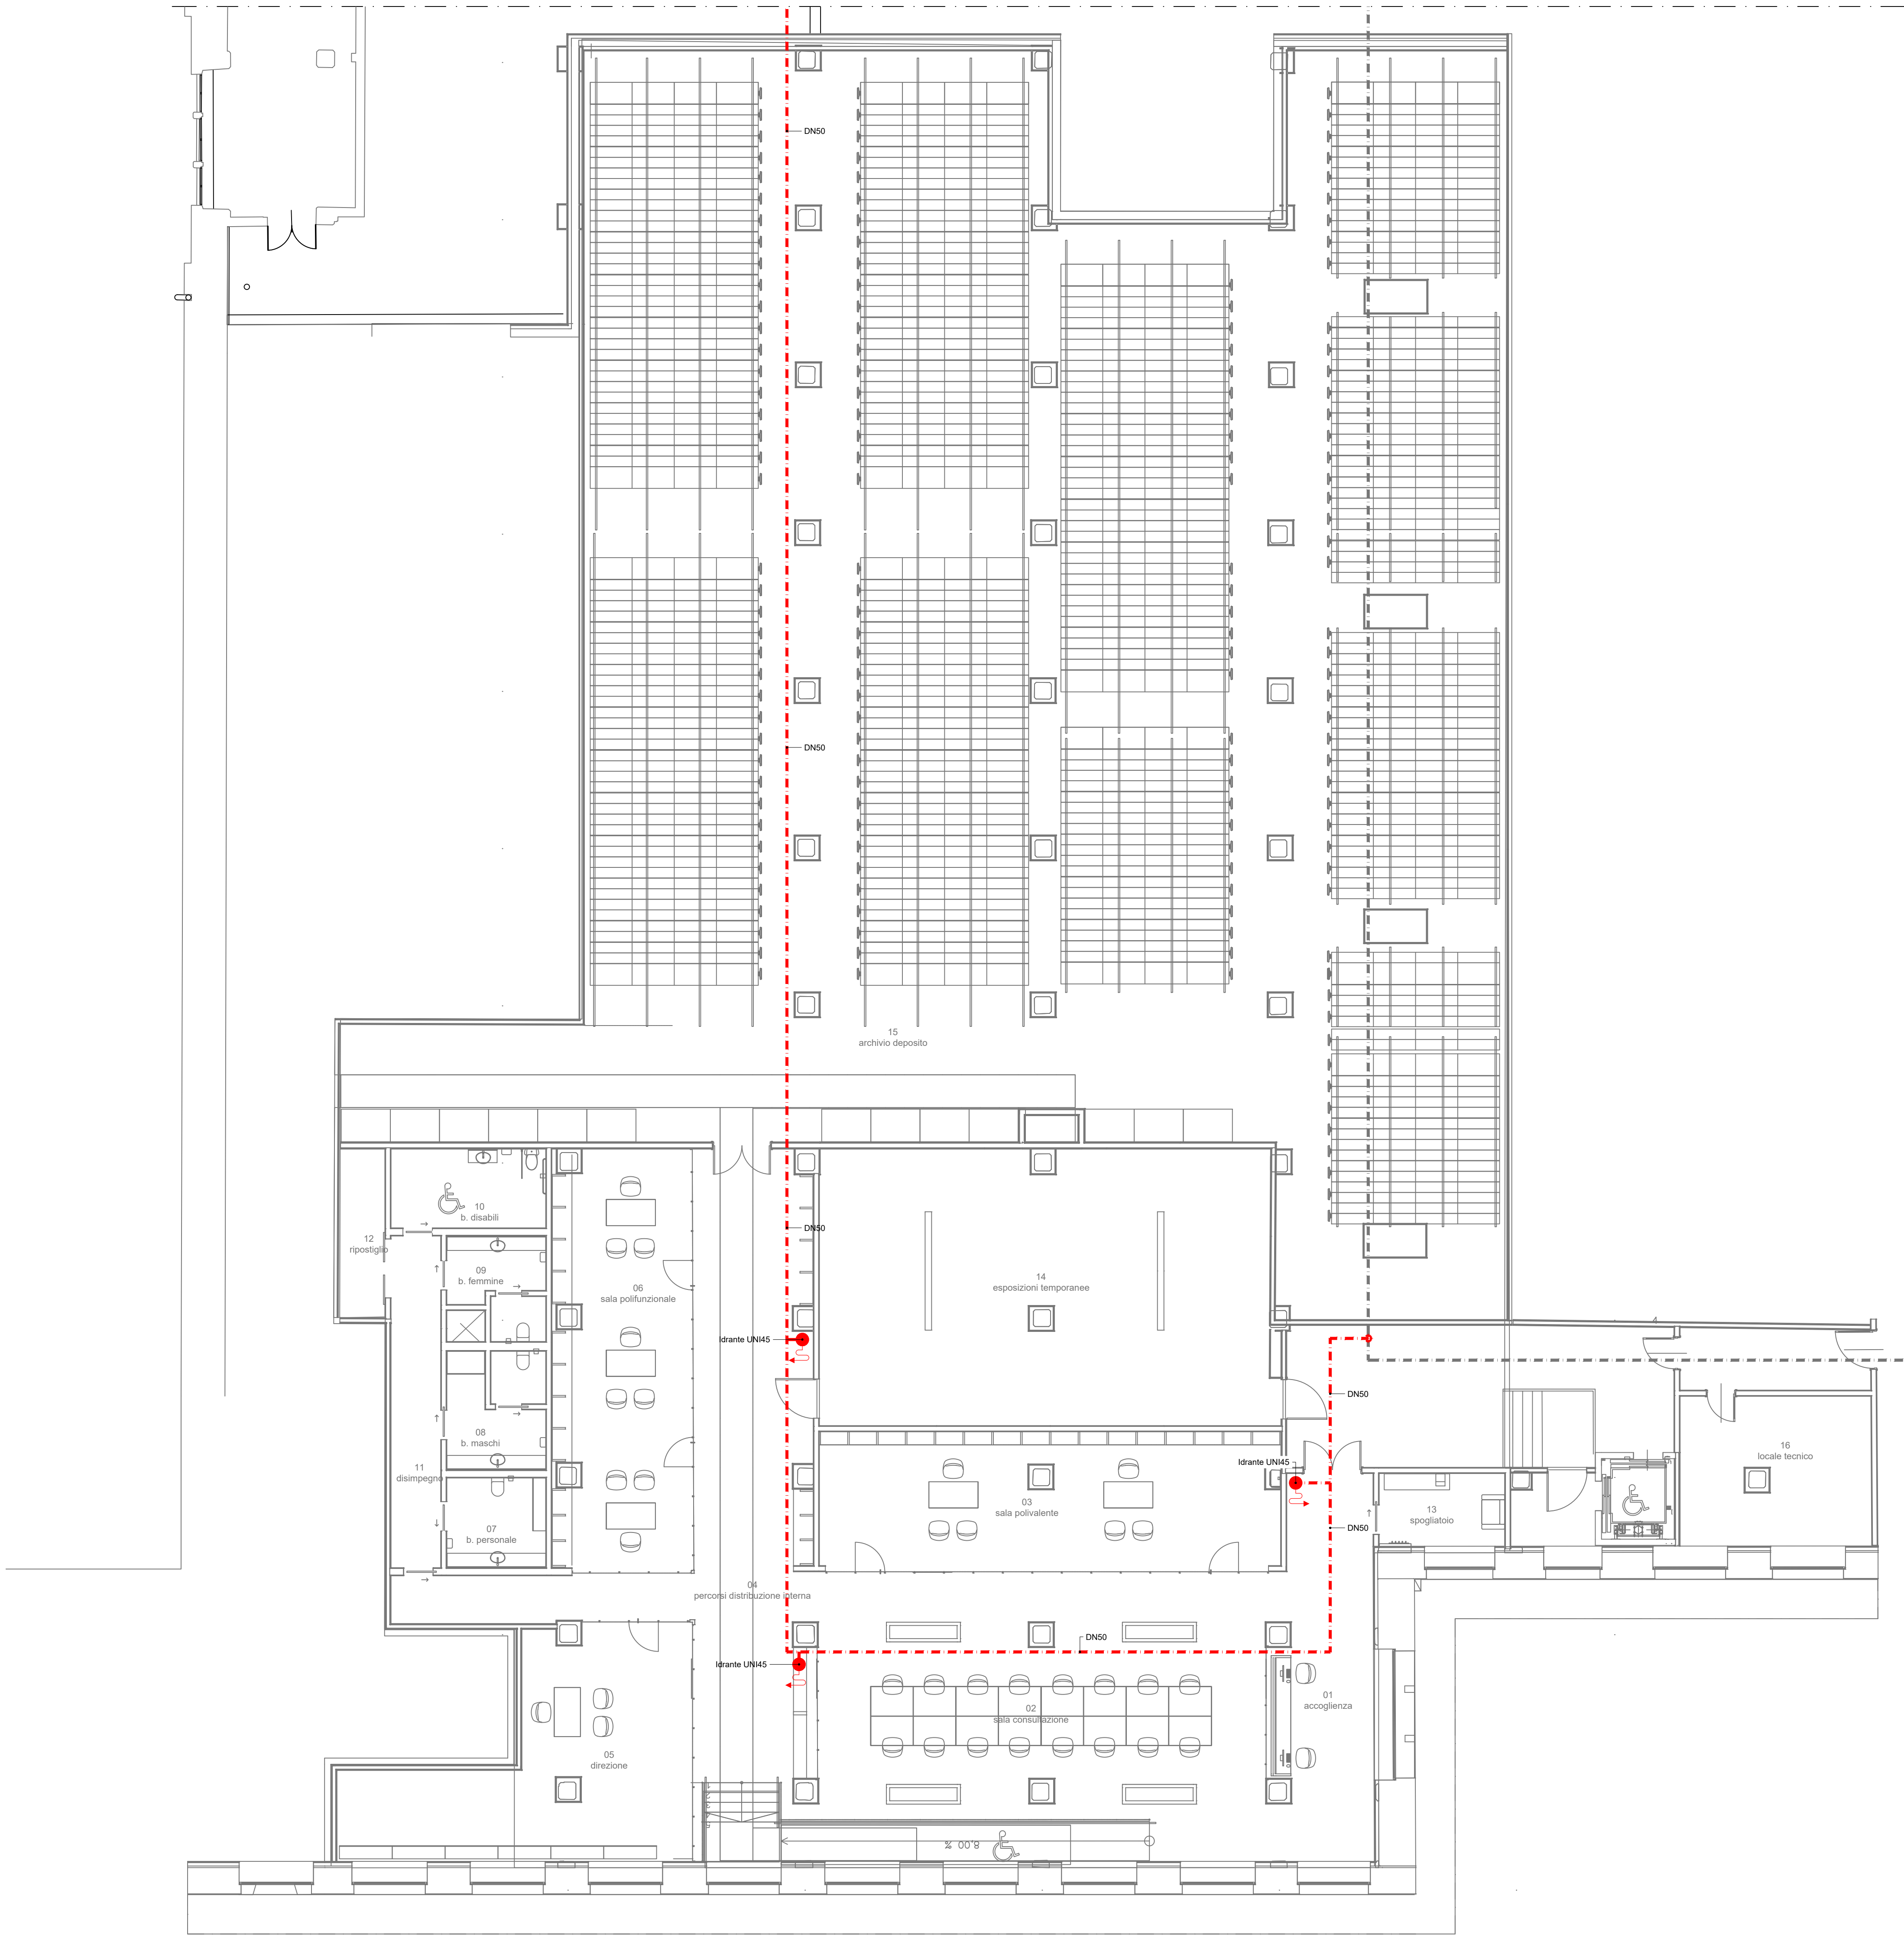

LEGENDA	
	Tubazione anello principale complesso ex-Linificio
	Rete idranti UNI 45 - tubazione in acciaio zincato/pehd sottraccia e/o in cunicolo
	Idrante UNI45 a muro con cassetta di contenimento



COMUNE DI LODI
Piazza Broletto, 1, 26900 Lodi (LO)



Finanziato dall'Unione europea
NextGenerationEU

PROGETTO DI RIGENERAZIONE URBANA POLO MUSEALE PNRR:
INTERVENTO DI RISTRUTTURAZIONE, RECUPERO E RIGENERAZIONE URBANA DEL COMPLESSO DELL'EX
LINIFICIO SITO IN PIAZZALE FORNI, CON REALIZZAZIONE DI ARCHIVIO E INFRASTRUTTURE CULTURALI E
MUSEALI

Progetto Fattibilità Tecnico Economica
P.F.T.E.
CUP E13D21001000001

ARCHIVIO STORICO



P.I. Gianluca Terreni
Via Circonvallazione, 73
20090 - Trezzano sul Naviglio (MI)
e-mail: cst.terreni@gmail.com

Commissa
1-2023

IMPIANTO UNI45 POSIZIONAMENTO CASSETTE
Pianta piano seminterrato

Committente	Progettista	D.L.	Impresa
			

num.	Argomento Revisione	Data revisione	Tav. num.
0	Prima Emissione	09-02-2023	MEC08
			Scala
			1:100