
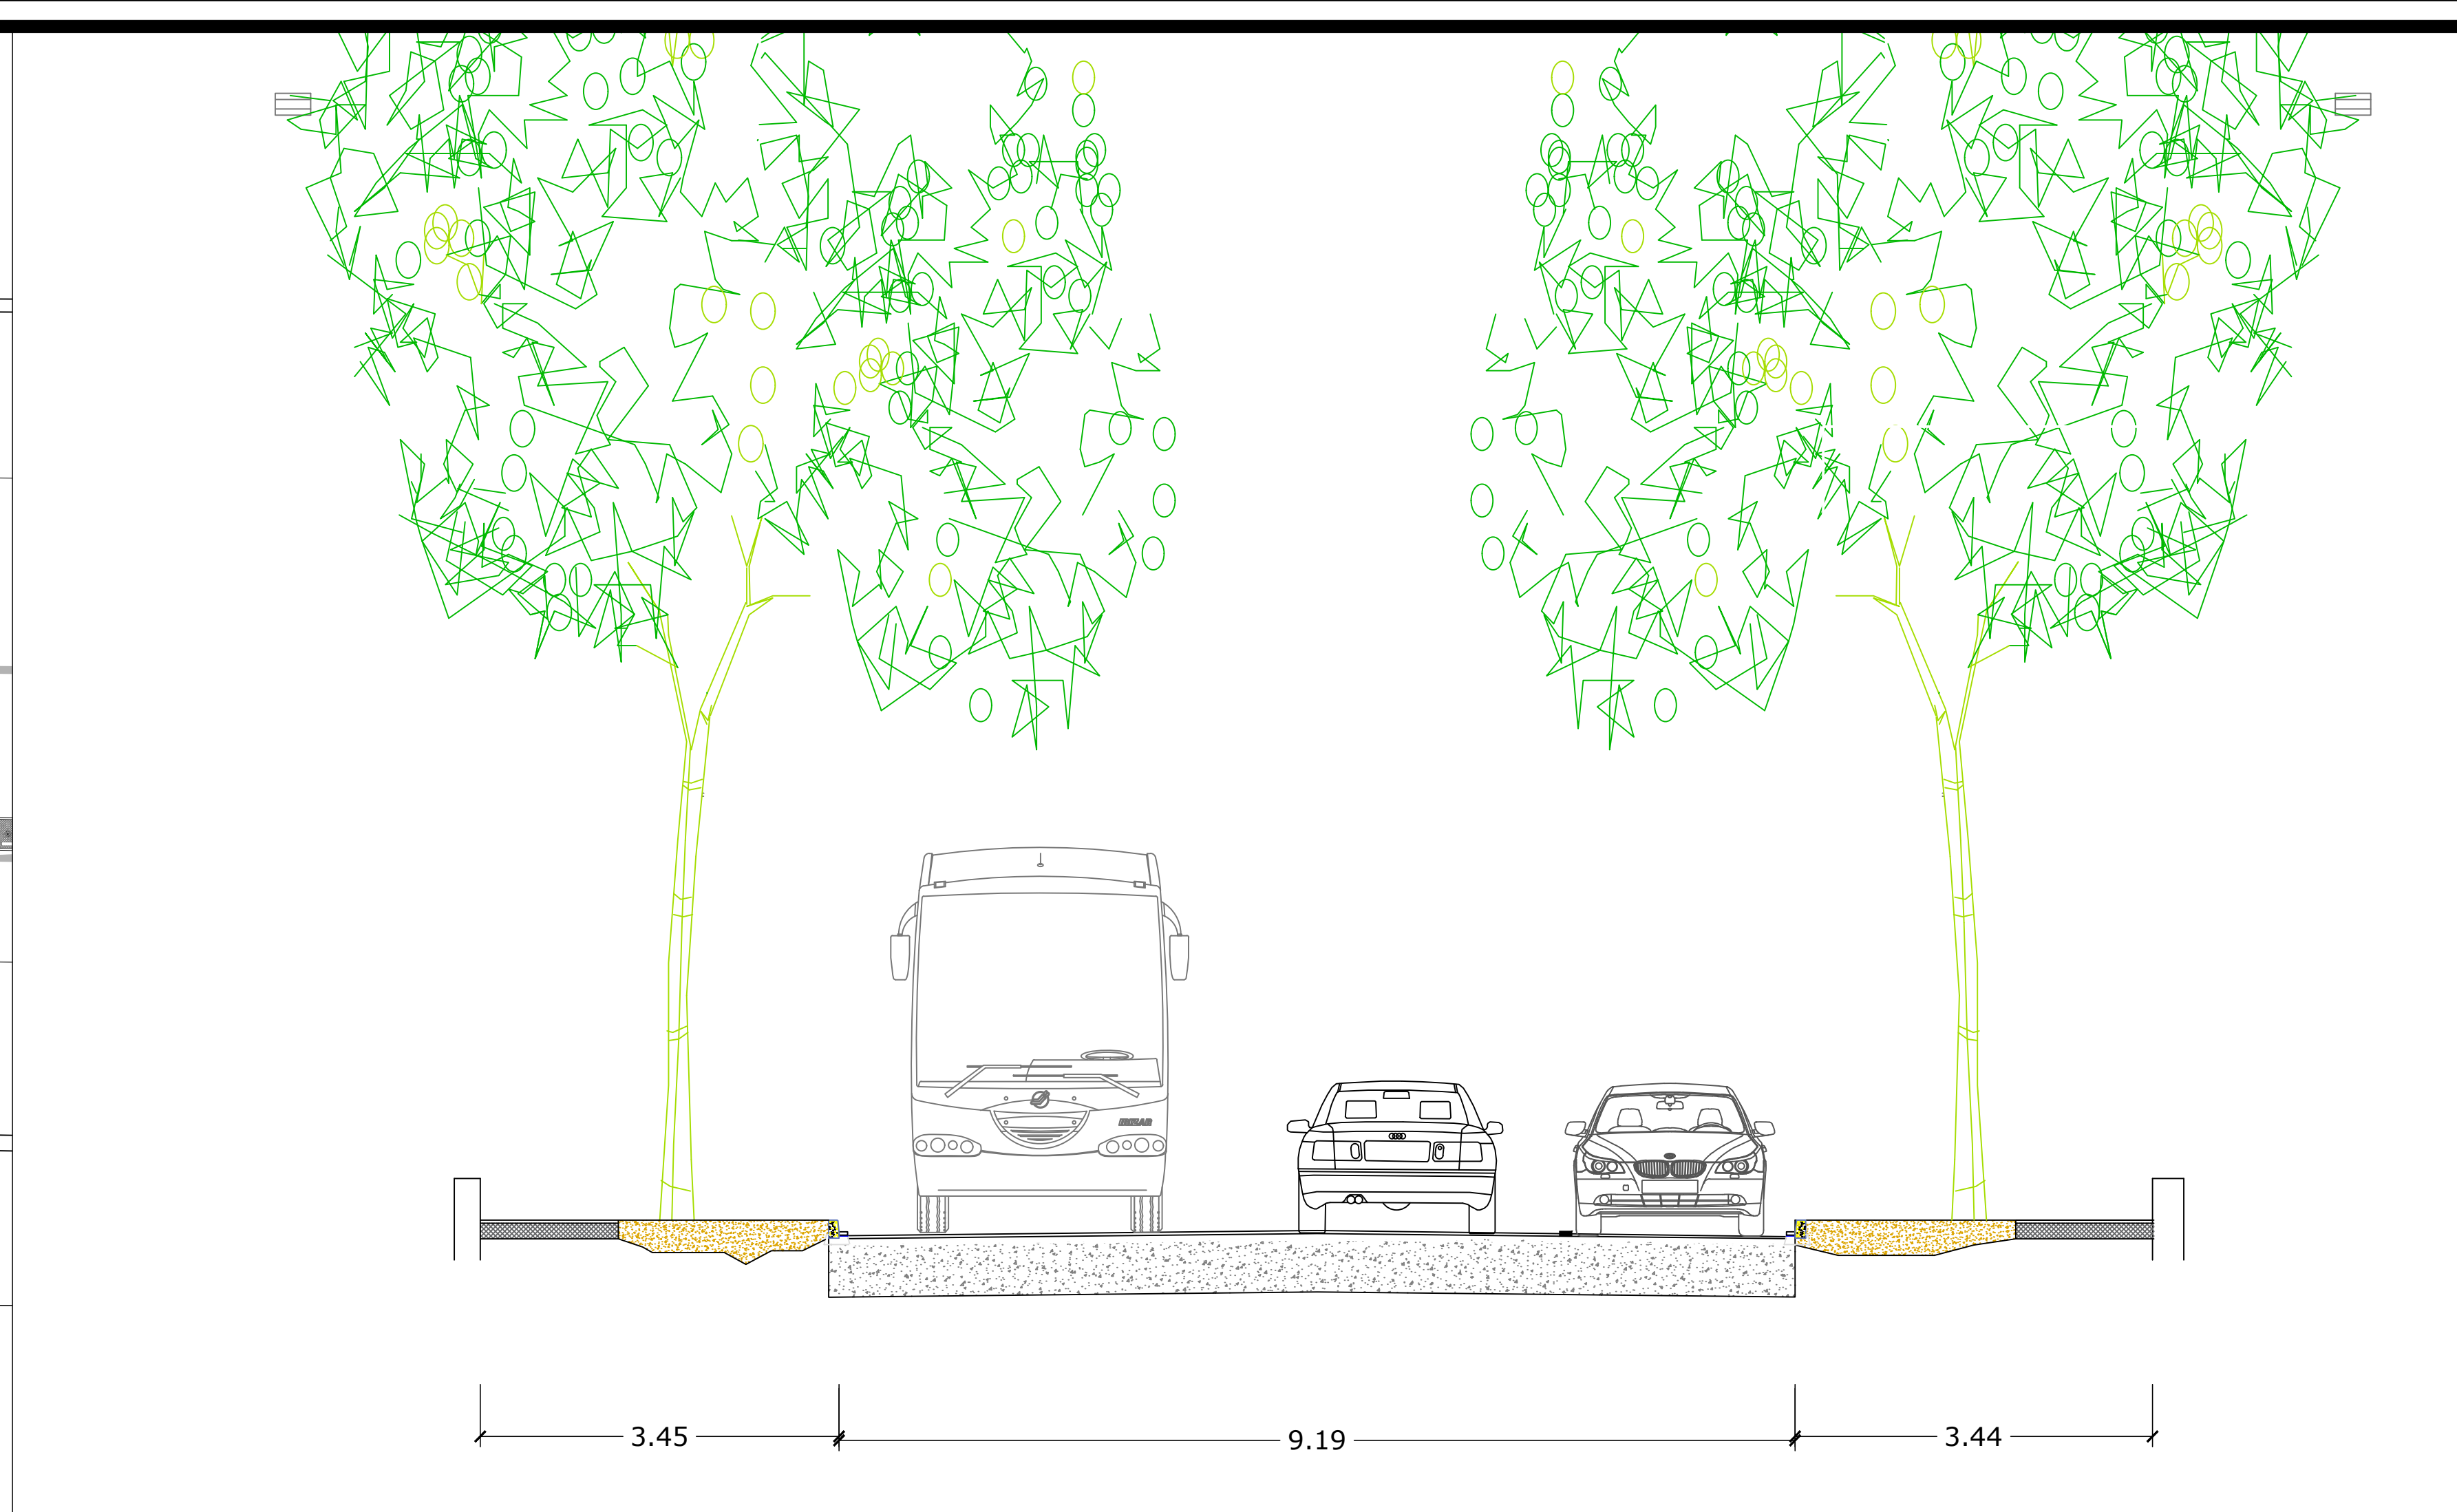


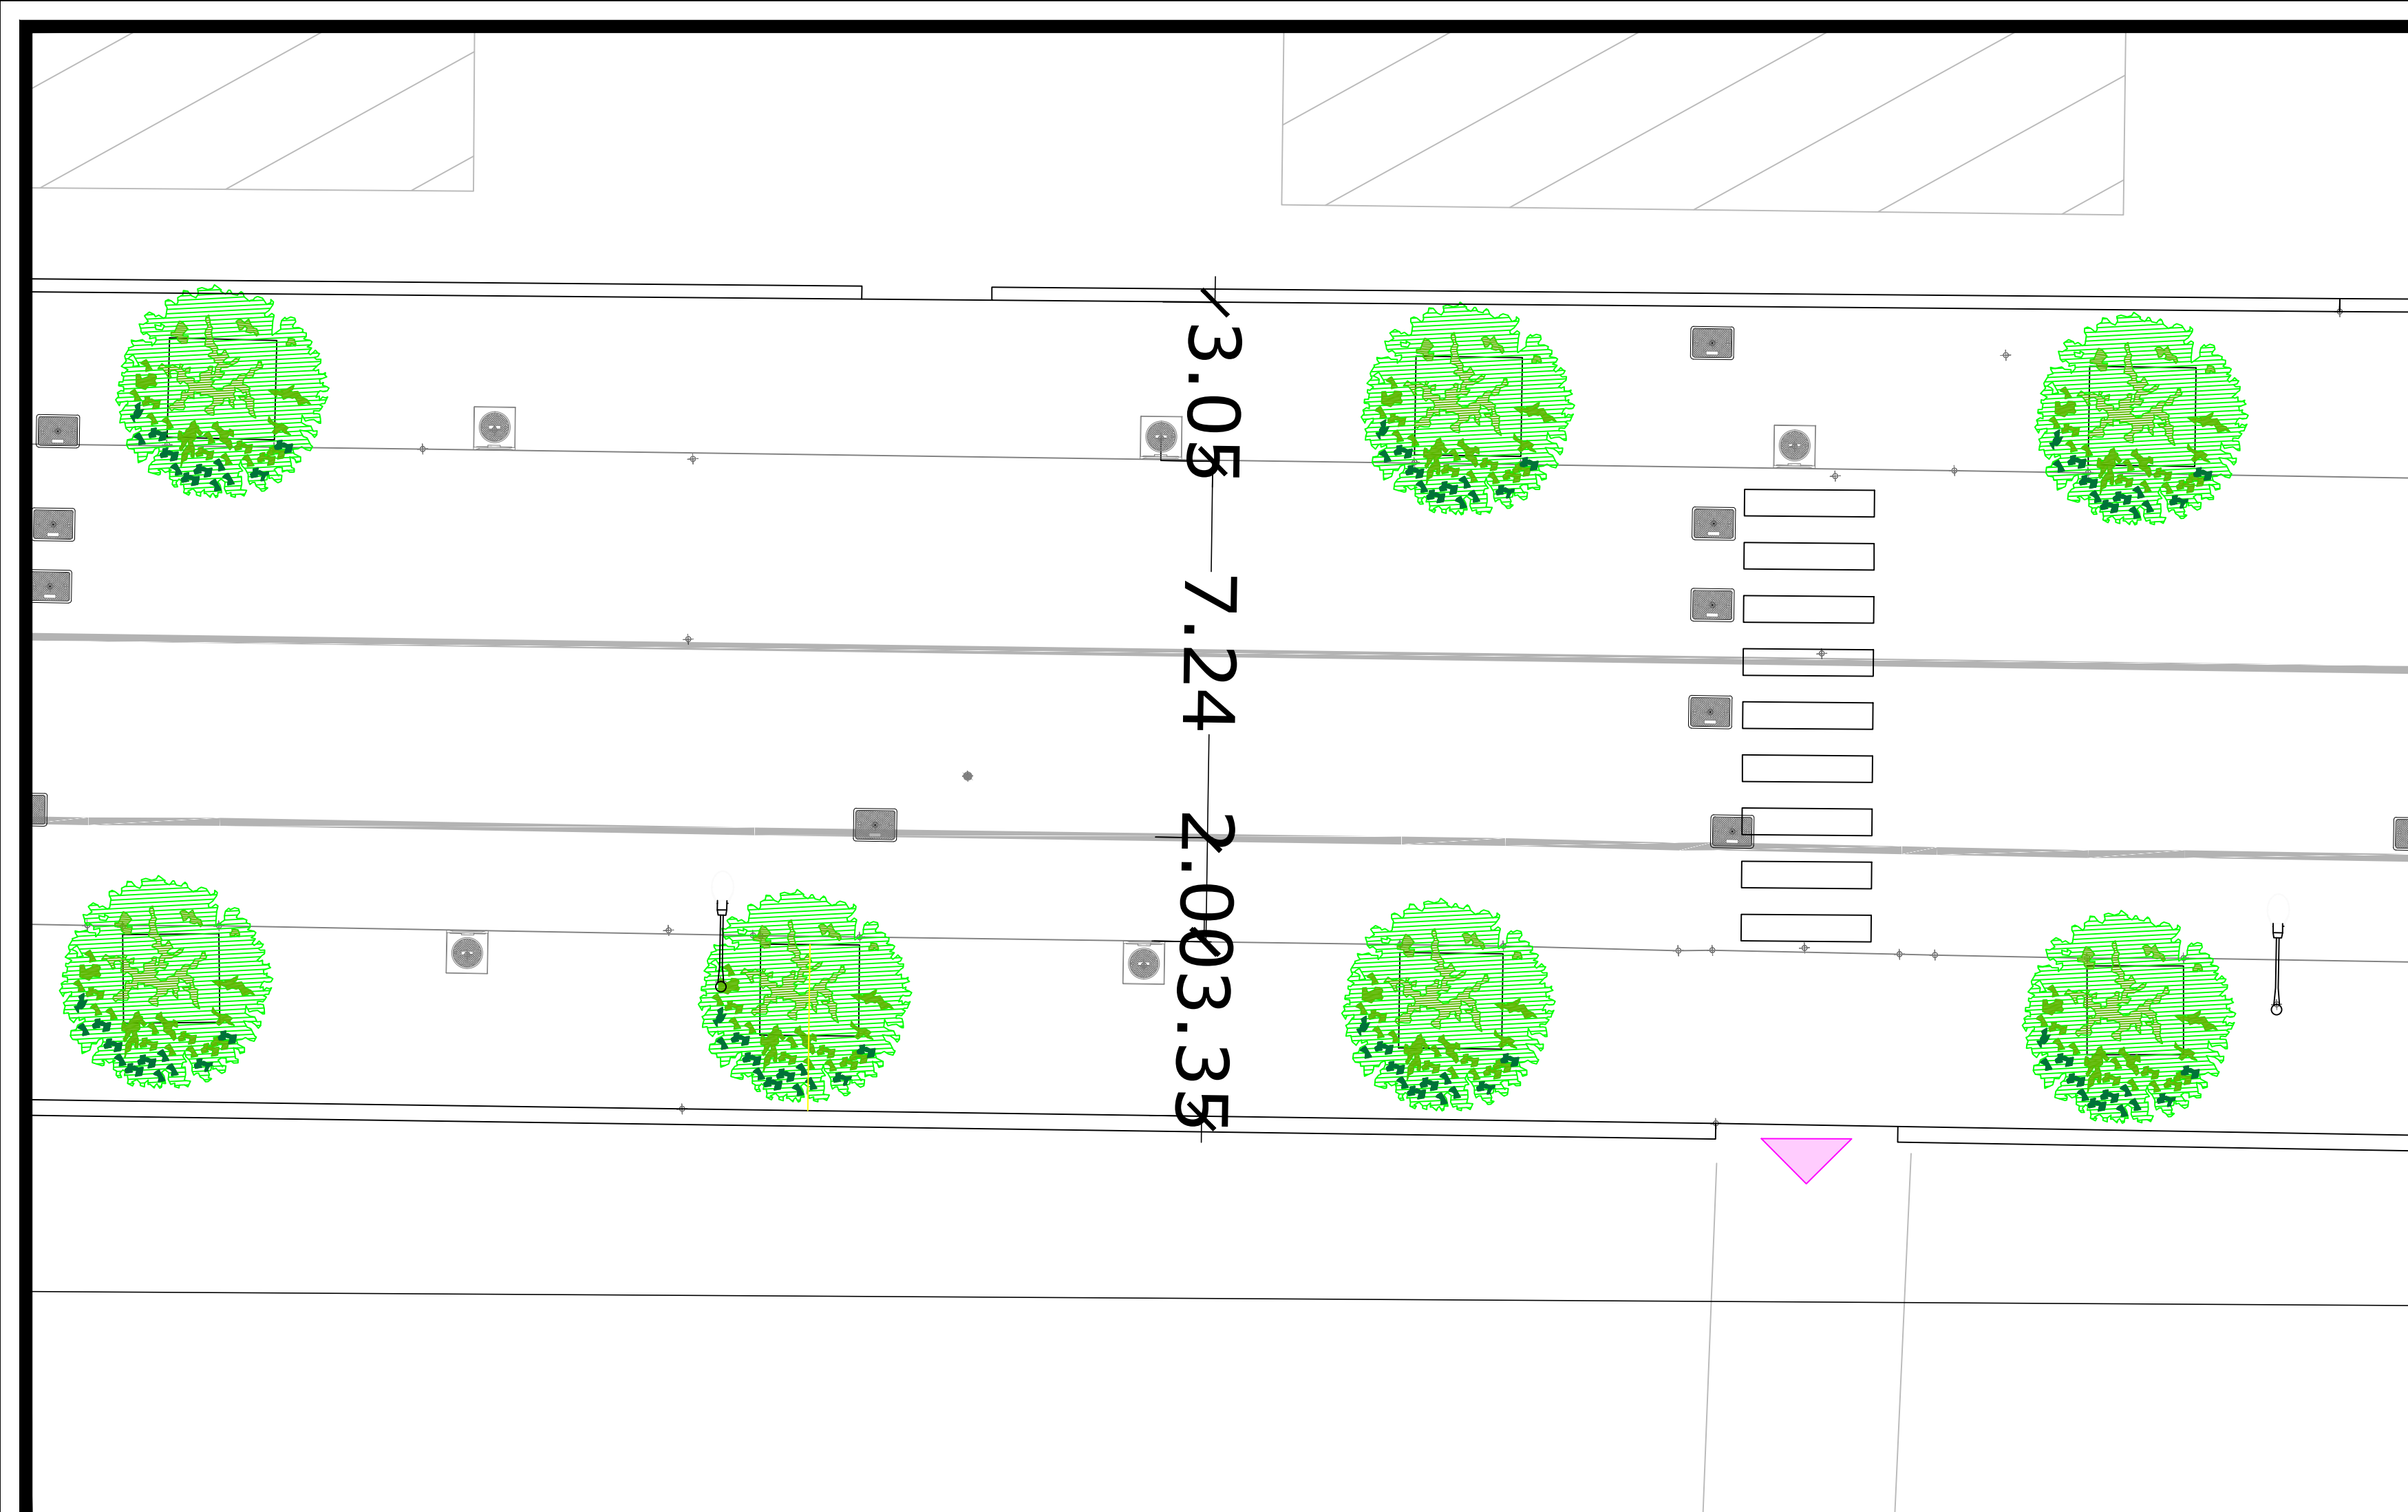

 CITTA' DI LODI (Provincia di Lodi) Piazza Broletto 1, 26900 Lodi P.I. 03116800156 – C.F. 84507570152 PEC: comunedilodi@legalmail.it		
MANUTENZIONE STRAORDINARIA E MESSA IN SICUREZZA STRADE COMUNALI: VIALE GIOVANNI XXIII E ALTRE VIE PUBBLICHE		
R 01.02 PROGETTO ESECUTIVO	OGGETTO: Manutenzione straordinaria via Giovanni XXIII a Lodi e riqualificazione dei marciapiedi e del verde	
	Elaborato: Rilievo topografico sezione stradale tipologia esistente	
	Sistema di riferimento : UTM32 - WGS84	
	Il Responsabile del Richiedente Arch. Caterina Bragonzi	
	Progettista : Geom. Luca Cigognini	
data: 14 agosto 2021	Scala: 1:100 1:50	 geom. Luca Cigognini tecnico@geometracigognini.it Via C. Salvatori, 35 26867 Somaglia Via Vigoni, 2 26867 Somaglia (LO) cell. 329 6205346

DISEGNI NON RIPRODUCIBILI IN COPIA SENZA L'AUTORIZZAZIONE DEL PROGETTISTA