
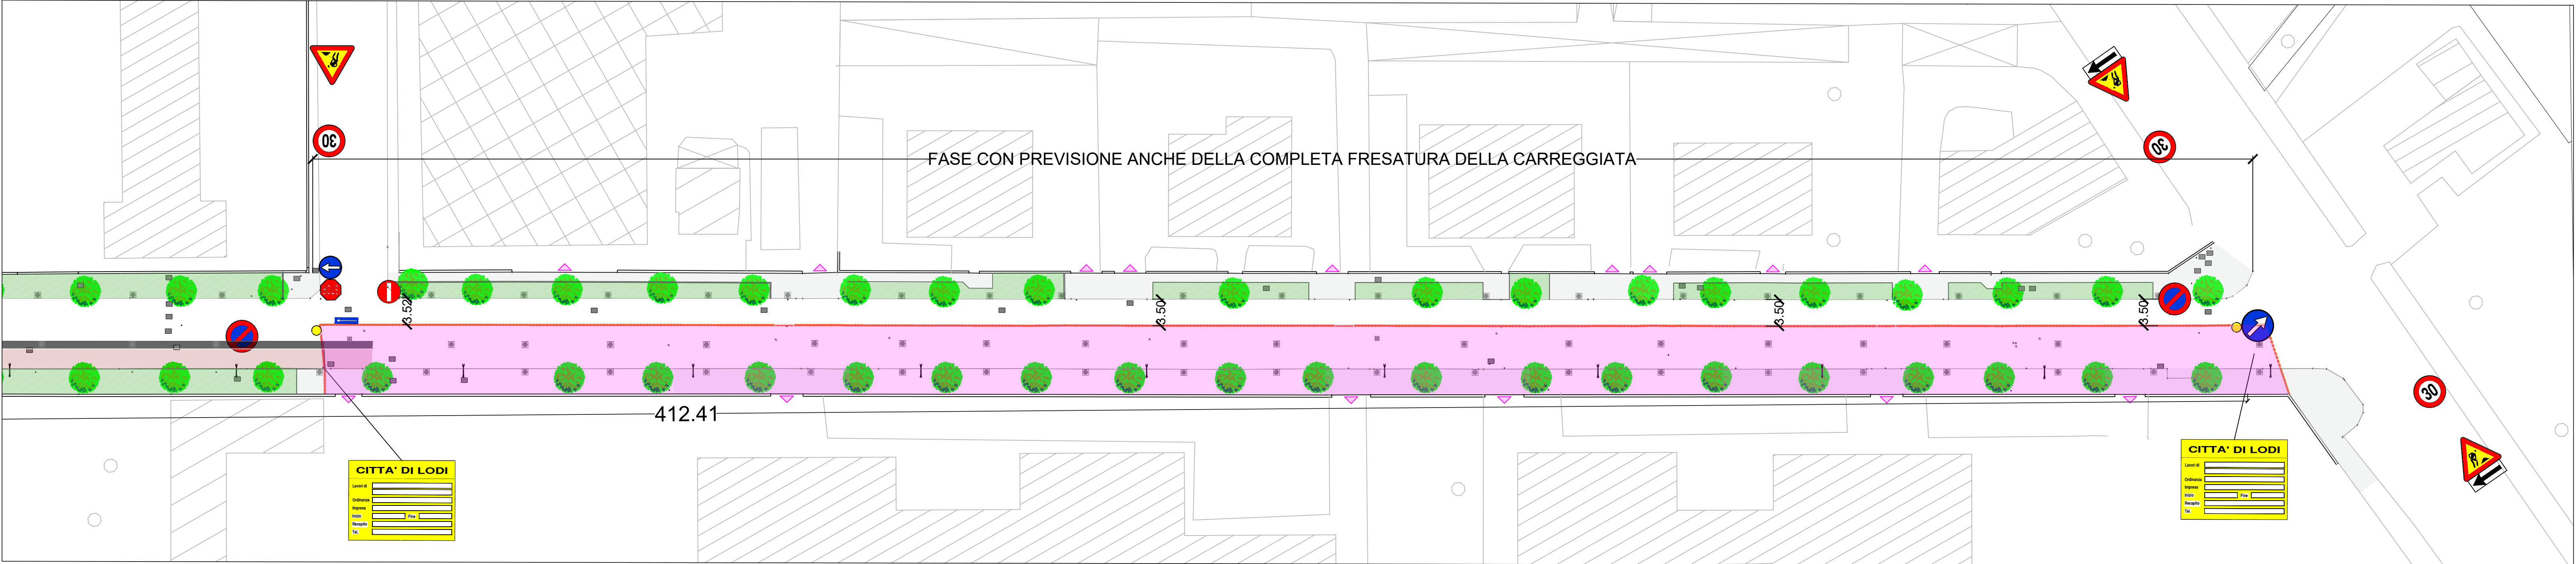
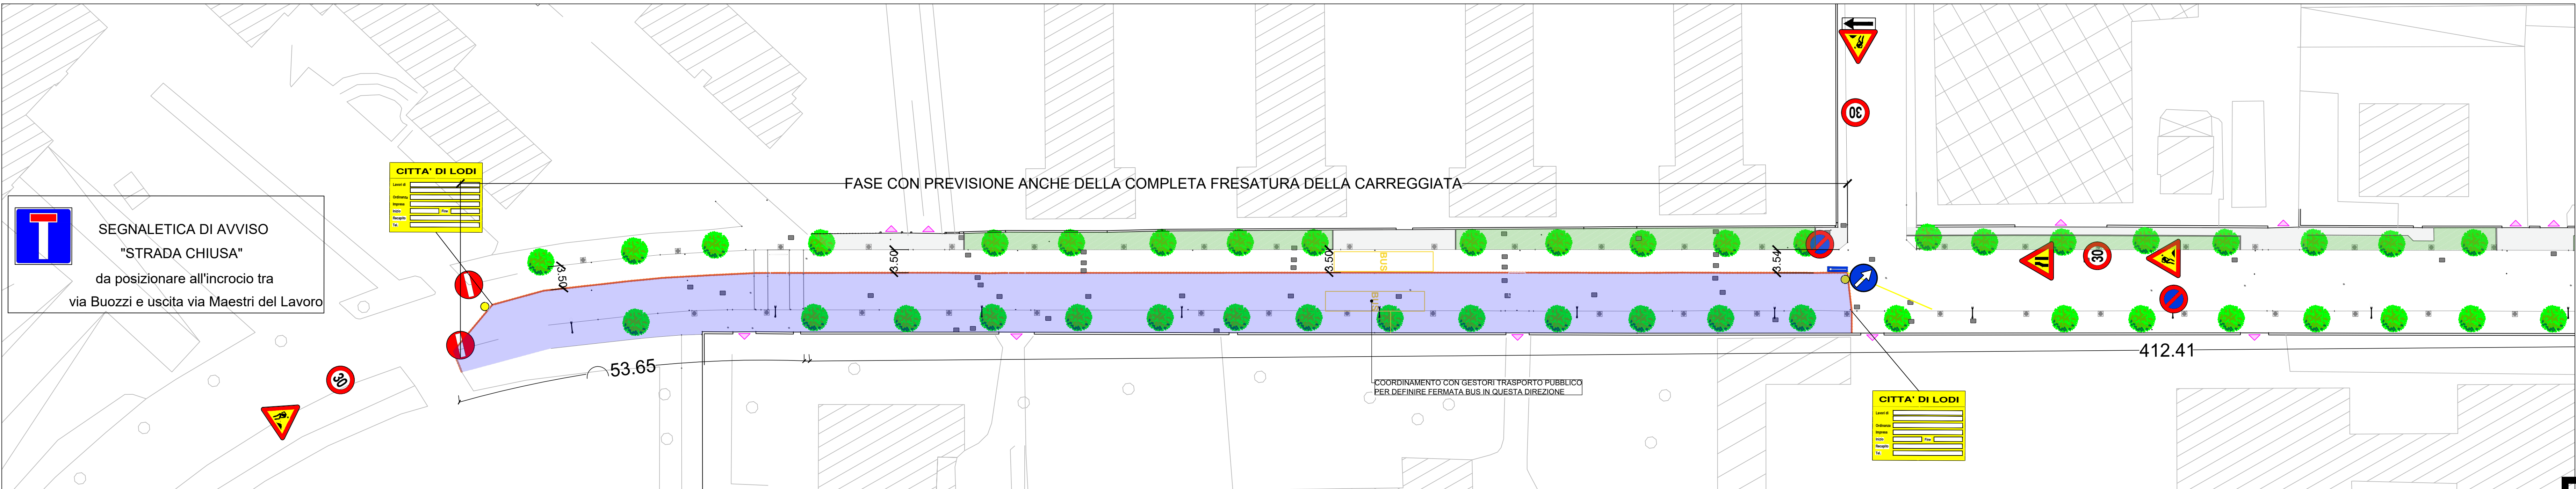
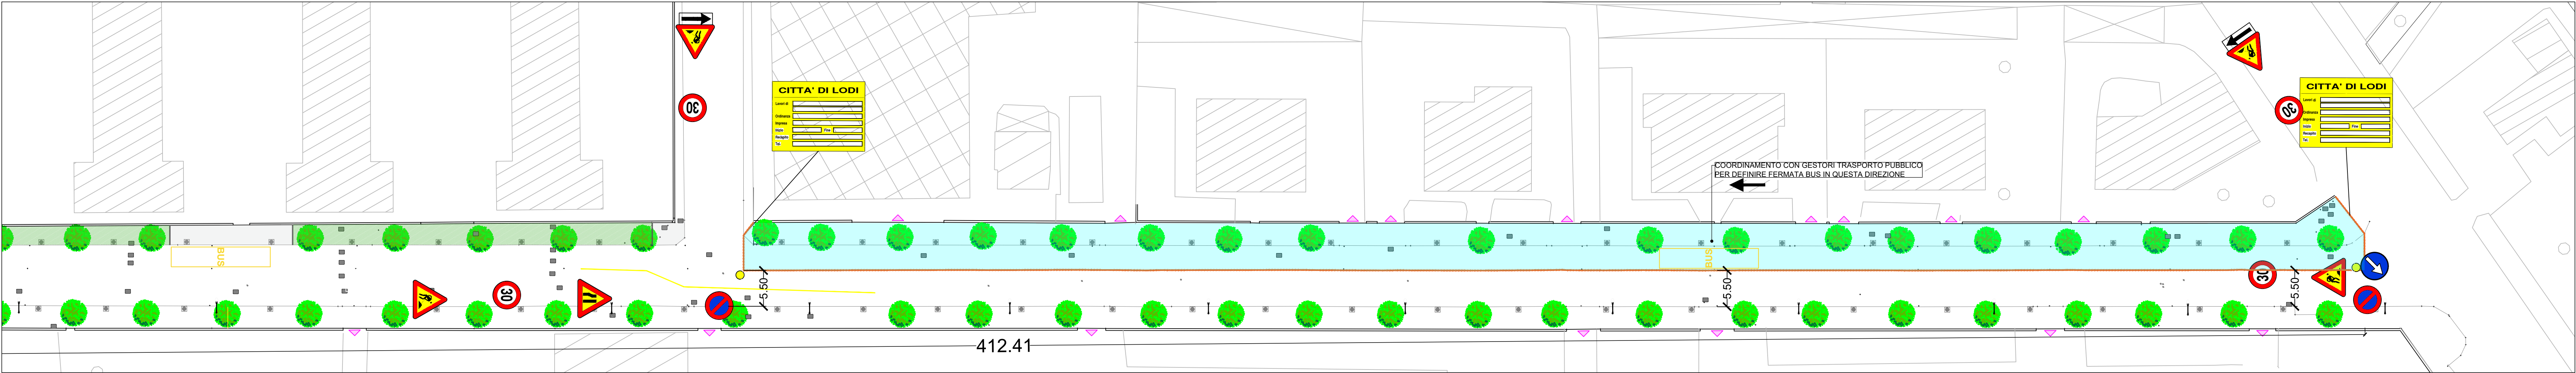


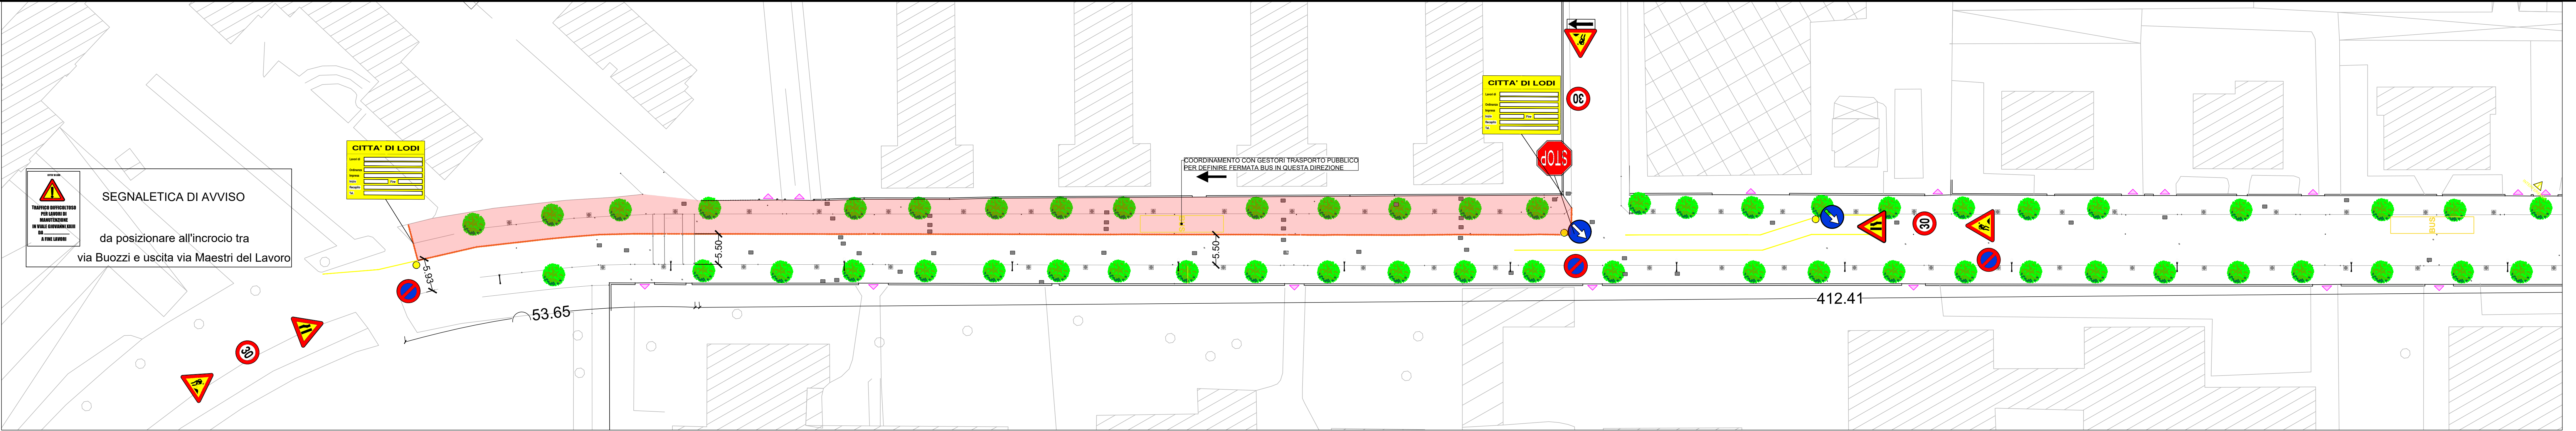

FASE 5 : Realizzazione ricariche incrocio rialzato e attraversamenti pedonali rialzati

FASE 6 : realizzazione manto d'usura sede stradale

FASE 7 : realizzazione completamente segnaletica stradale

 CITTÀ DI LODI	CITTA' DI LODI (Provincia di Lodi) Piazza Broletto 1, 26900 Lodi P.I. 03116800156 - C.F. 84507570152 PEC: comunedilodi@legalmil.it
MANUTENZIONE STRAORDINARIA E MESSA IN SICUREZZA STRADE COMUNALI: VIALE GIOVANNI XXIII E ALTRE VIE PUBBLICHE	
PROGETTO ESECUTIVO	SIC 01.00
	OGGETTO: Manutenzione straordinaria via Giovanni XXIII a Lodi e riqualificazione dei marciapiedi e del verde
	Elaborato: PLANIMETRIA DI PROGETTO FASI ESECUTIVE INTERVENTO VIALE PAPA GIOVANNI XXIII
	Sistema di riferimento : UTM32 - WGS84
	Il Responsabile del Procedimento Arch. Caterina Bragonzi
Progettista : Geom. Luca Cigognini	
Data: 14 agosto 2021	
Scala: 1:200	
 Studio Tecnico Cigognini geom. Luca Cigognini via C. Salvadori - 30 20087 Somaglia via Vignola - 2 20087 Somaglia (LO) cell. 329 6205346	

DISEGNI NON RIPRODUCIBILI IN COPIA SENZA L'AUTORIZZAZIONE DEL PROGETTISTA