





PLANIMETRIA RETE FOGNARIA

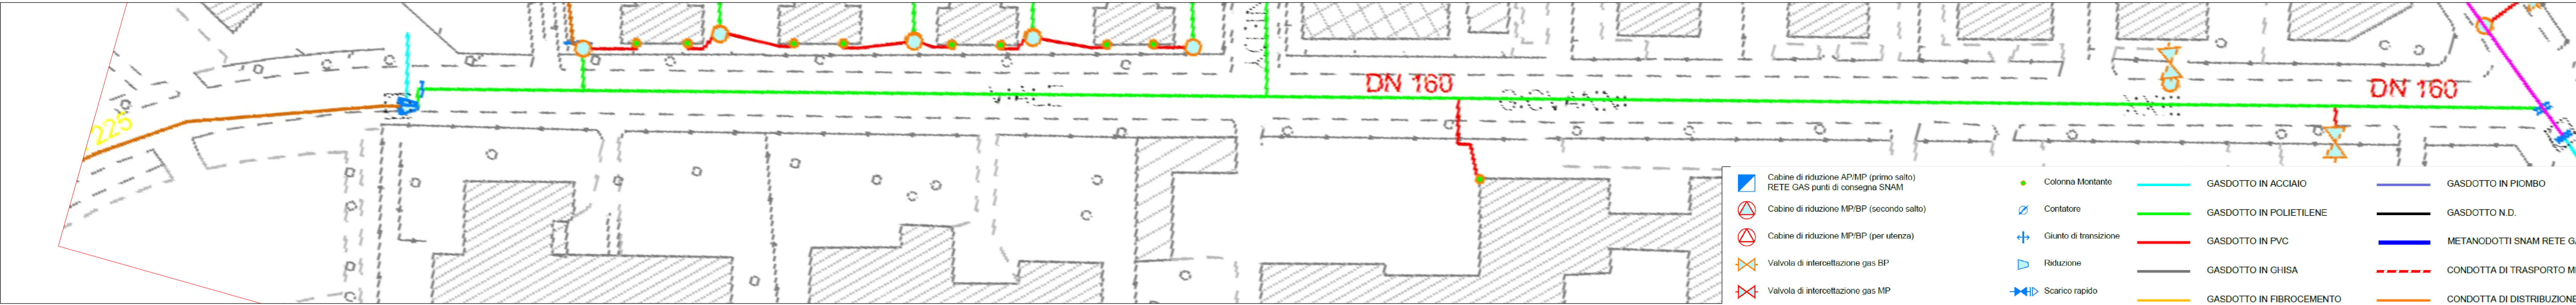

PLANIMETRIA RETE GASDOTTO



PLANIMETRIA RETE ELETTRICA

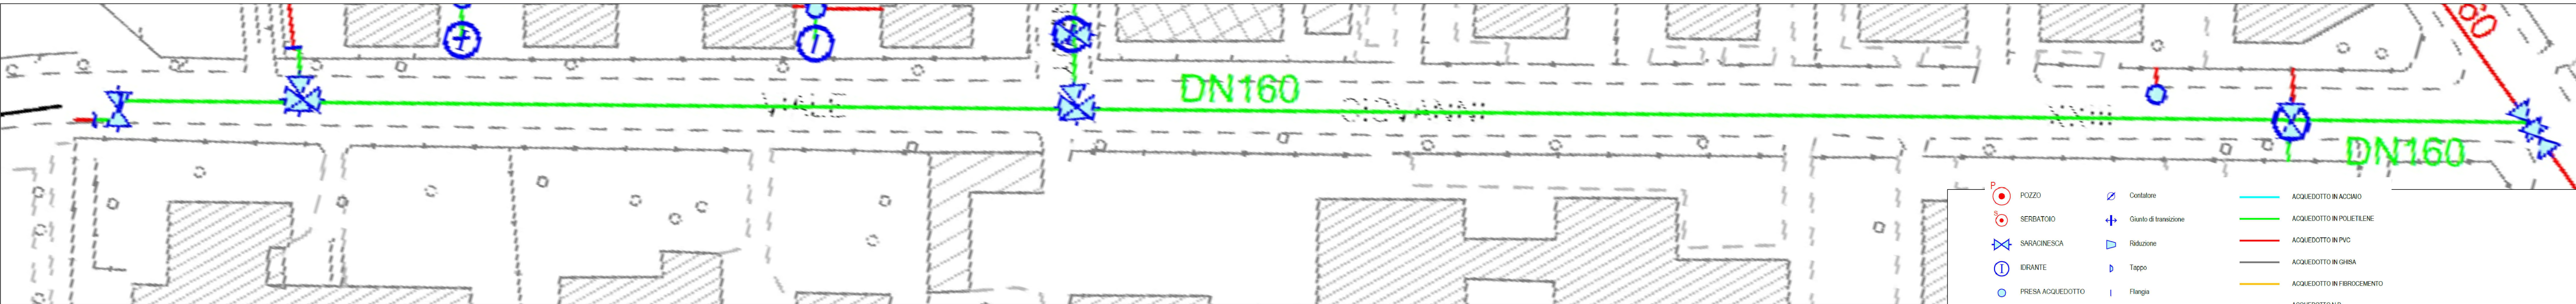

PLANIMETRIA RETE ACQUEDOTTO



PLANIMETRIA RETE ACQUEDOTTO



PLANIMETRIA RETE TELERISCALDAMENTO



CITTÀ

DI LODI

CITTA' DI LODI

(Provincia di Lodi)

Piazza Broletto 1, 26900 Lodi
P.I. 03116800156 - C.F. 84507570152
PEC: comunedilodi@legalmil.it

MANUTENZIONE STRAORDINARIA E MESSA IN SICUREZZA
STRADE COMUNALI:
VIALE GIOVANNI XXIII E ALTRE VIE PUBBLICHE

PROGETTO ESECUTIVO

R
01.03

OGGETTO:
Manutenzione straordinaria via
Giovanni XXIII a Lodi e
riqualificazione dei marciapiedi e
del verde

Elaborato:

PLANIMETRIA
DEI SOTTOSERVIZI SOTTOSUOLO

Sistema di riferimento : UTM32 - WGS84

Il Responsabile del Procedimento
Arch. Caterina Bragonzi

Progettista :
Geom. Luca Cigognini

data:
14 agosto 2021

scala:
1:1000

Studio Tecnico
Cigognini

geom. Luca Cigognini
www.cigognini.it
Via C. Salvadori, 30
20087 Somaglia
Via Vignoli, 2
20087 Somaglia (LO)
cell. 329 6205346

Disegni non riproducibili in copia senza l'autorizzazione del progettista