


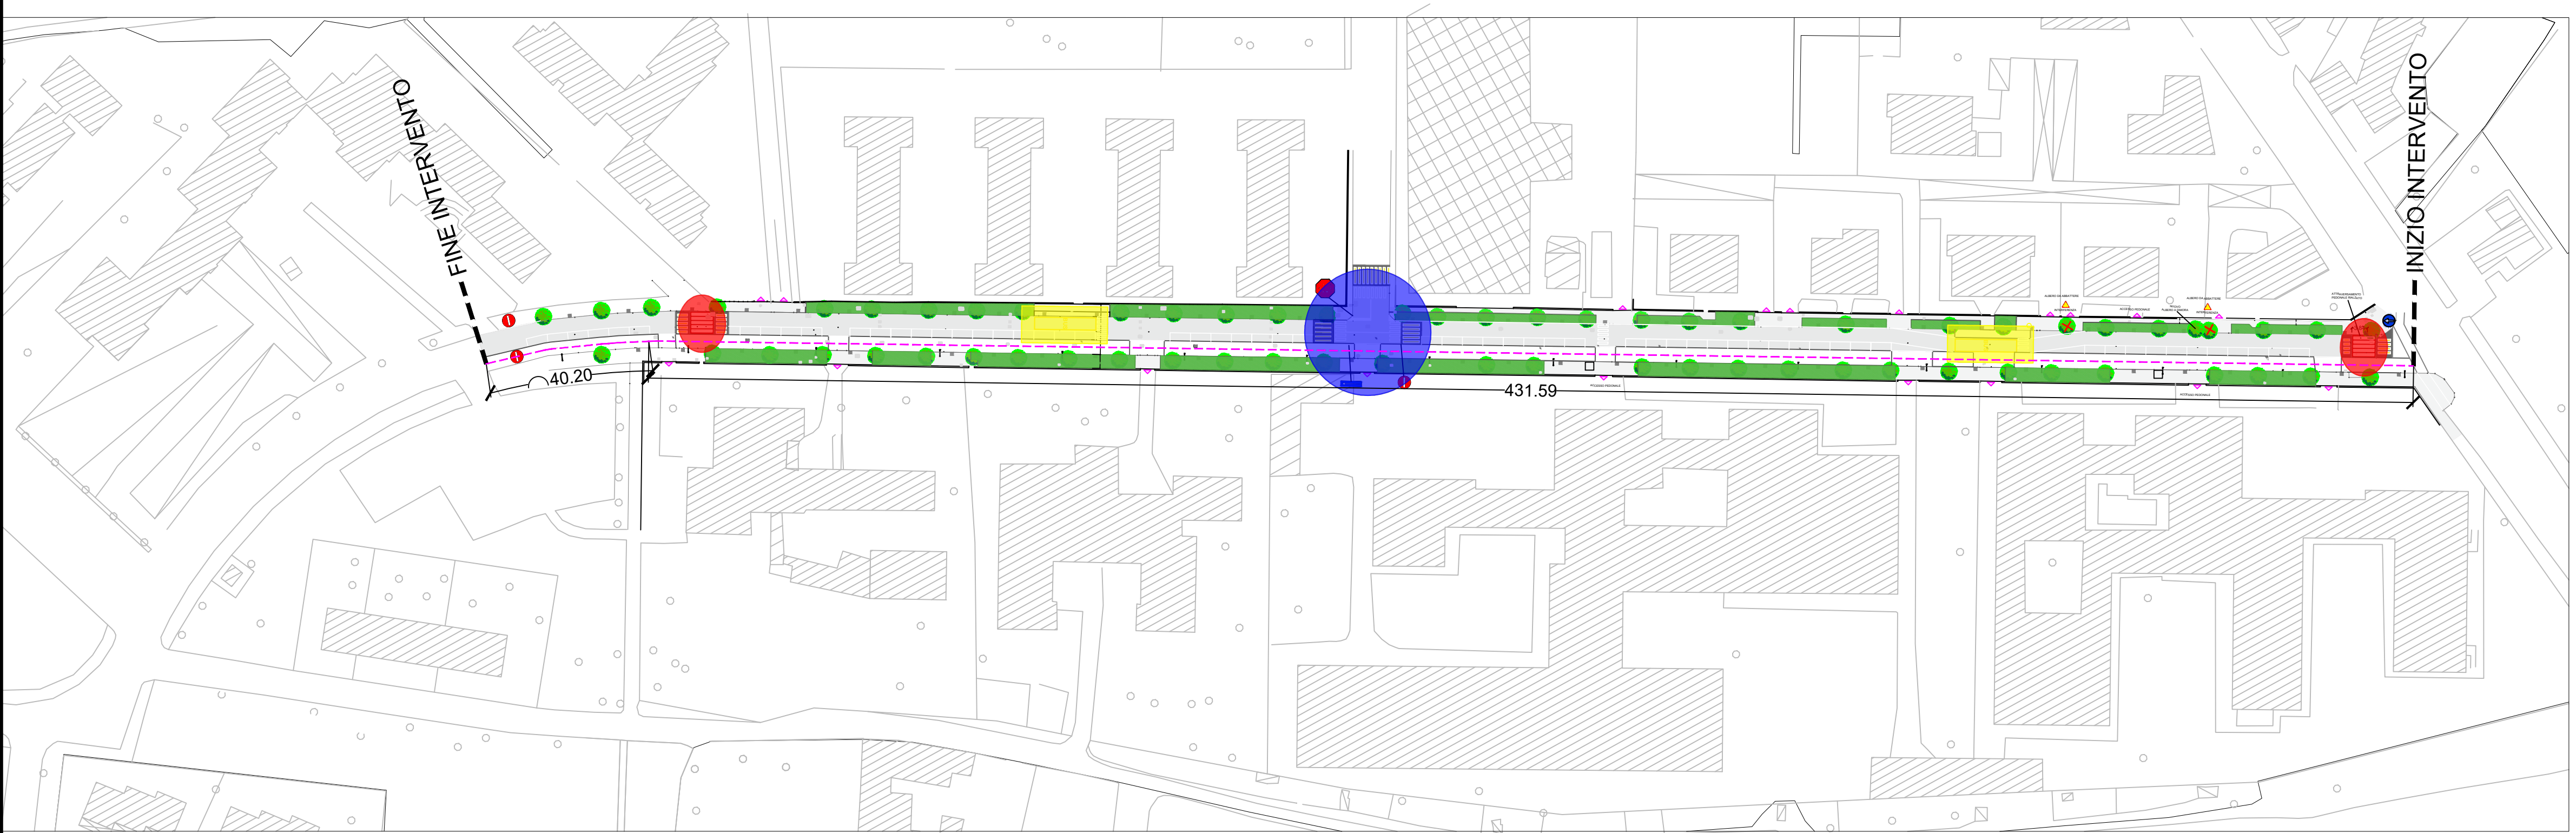

LEGENDA

-  Aiule verdi
-  attraversamenti pedonali rialzati
-  nuovo marciapiede con percorso pedonale privilegiato
-  fermata bus
-  incrocio rialzato con attraversamenti pedonali
-  alberi esistenti
-  alberi da abbattere



CITTA' DI LODI
(Provincia di Lodi)
Piazza Broletto 1, 26900 Lodi
P.I. 03116800156 — C.F. 84507570152
PEC: comunedilodi@legaimail.it

MANUTENZIONE STRAORDINARIA E MESSA IN SICUREZZA
STRADE COMUNALI:
VIALE GIOVANNI XXIII E ALTRE VIE PUBBLICHE

E
02.01

OGGETTO:
Manutenzione straordinaria via
Giovanni XXIII a Lodi e
riqualificazione dei marciapiedi e
del verde

PROGETTO ESECUTIVO

Elaborato:
**PLANIMETRIA GENERALE
CON INDIVIDUAZIONE DEGLI INTERVENTI
INTERVENTO VIALE PAPA GIOVANNI XXIII**

Sistema di riferimento : **UTM32 - WGS84**

Il Responsabile del Richiedente Arch. Caterina Bragonzi	Progettista : Geom. Luca Cigognini
--	---------------------------------------

data: 14 agosto 2021	Scala: 1:1.000	 geom. Luca Cigognini tecnico@geometracigognini.it Via C. Salvatori, 35 26867 Somaglia Via Vigoni, 2 26867 Somaglia (LO) cell. 329 6205346
-------------------------	-------------------	--