




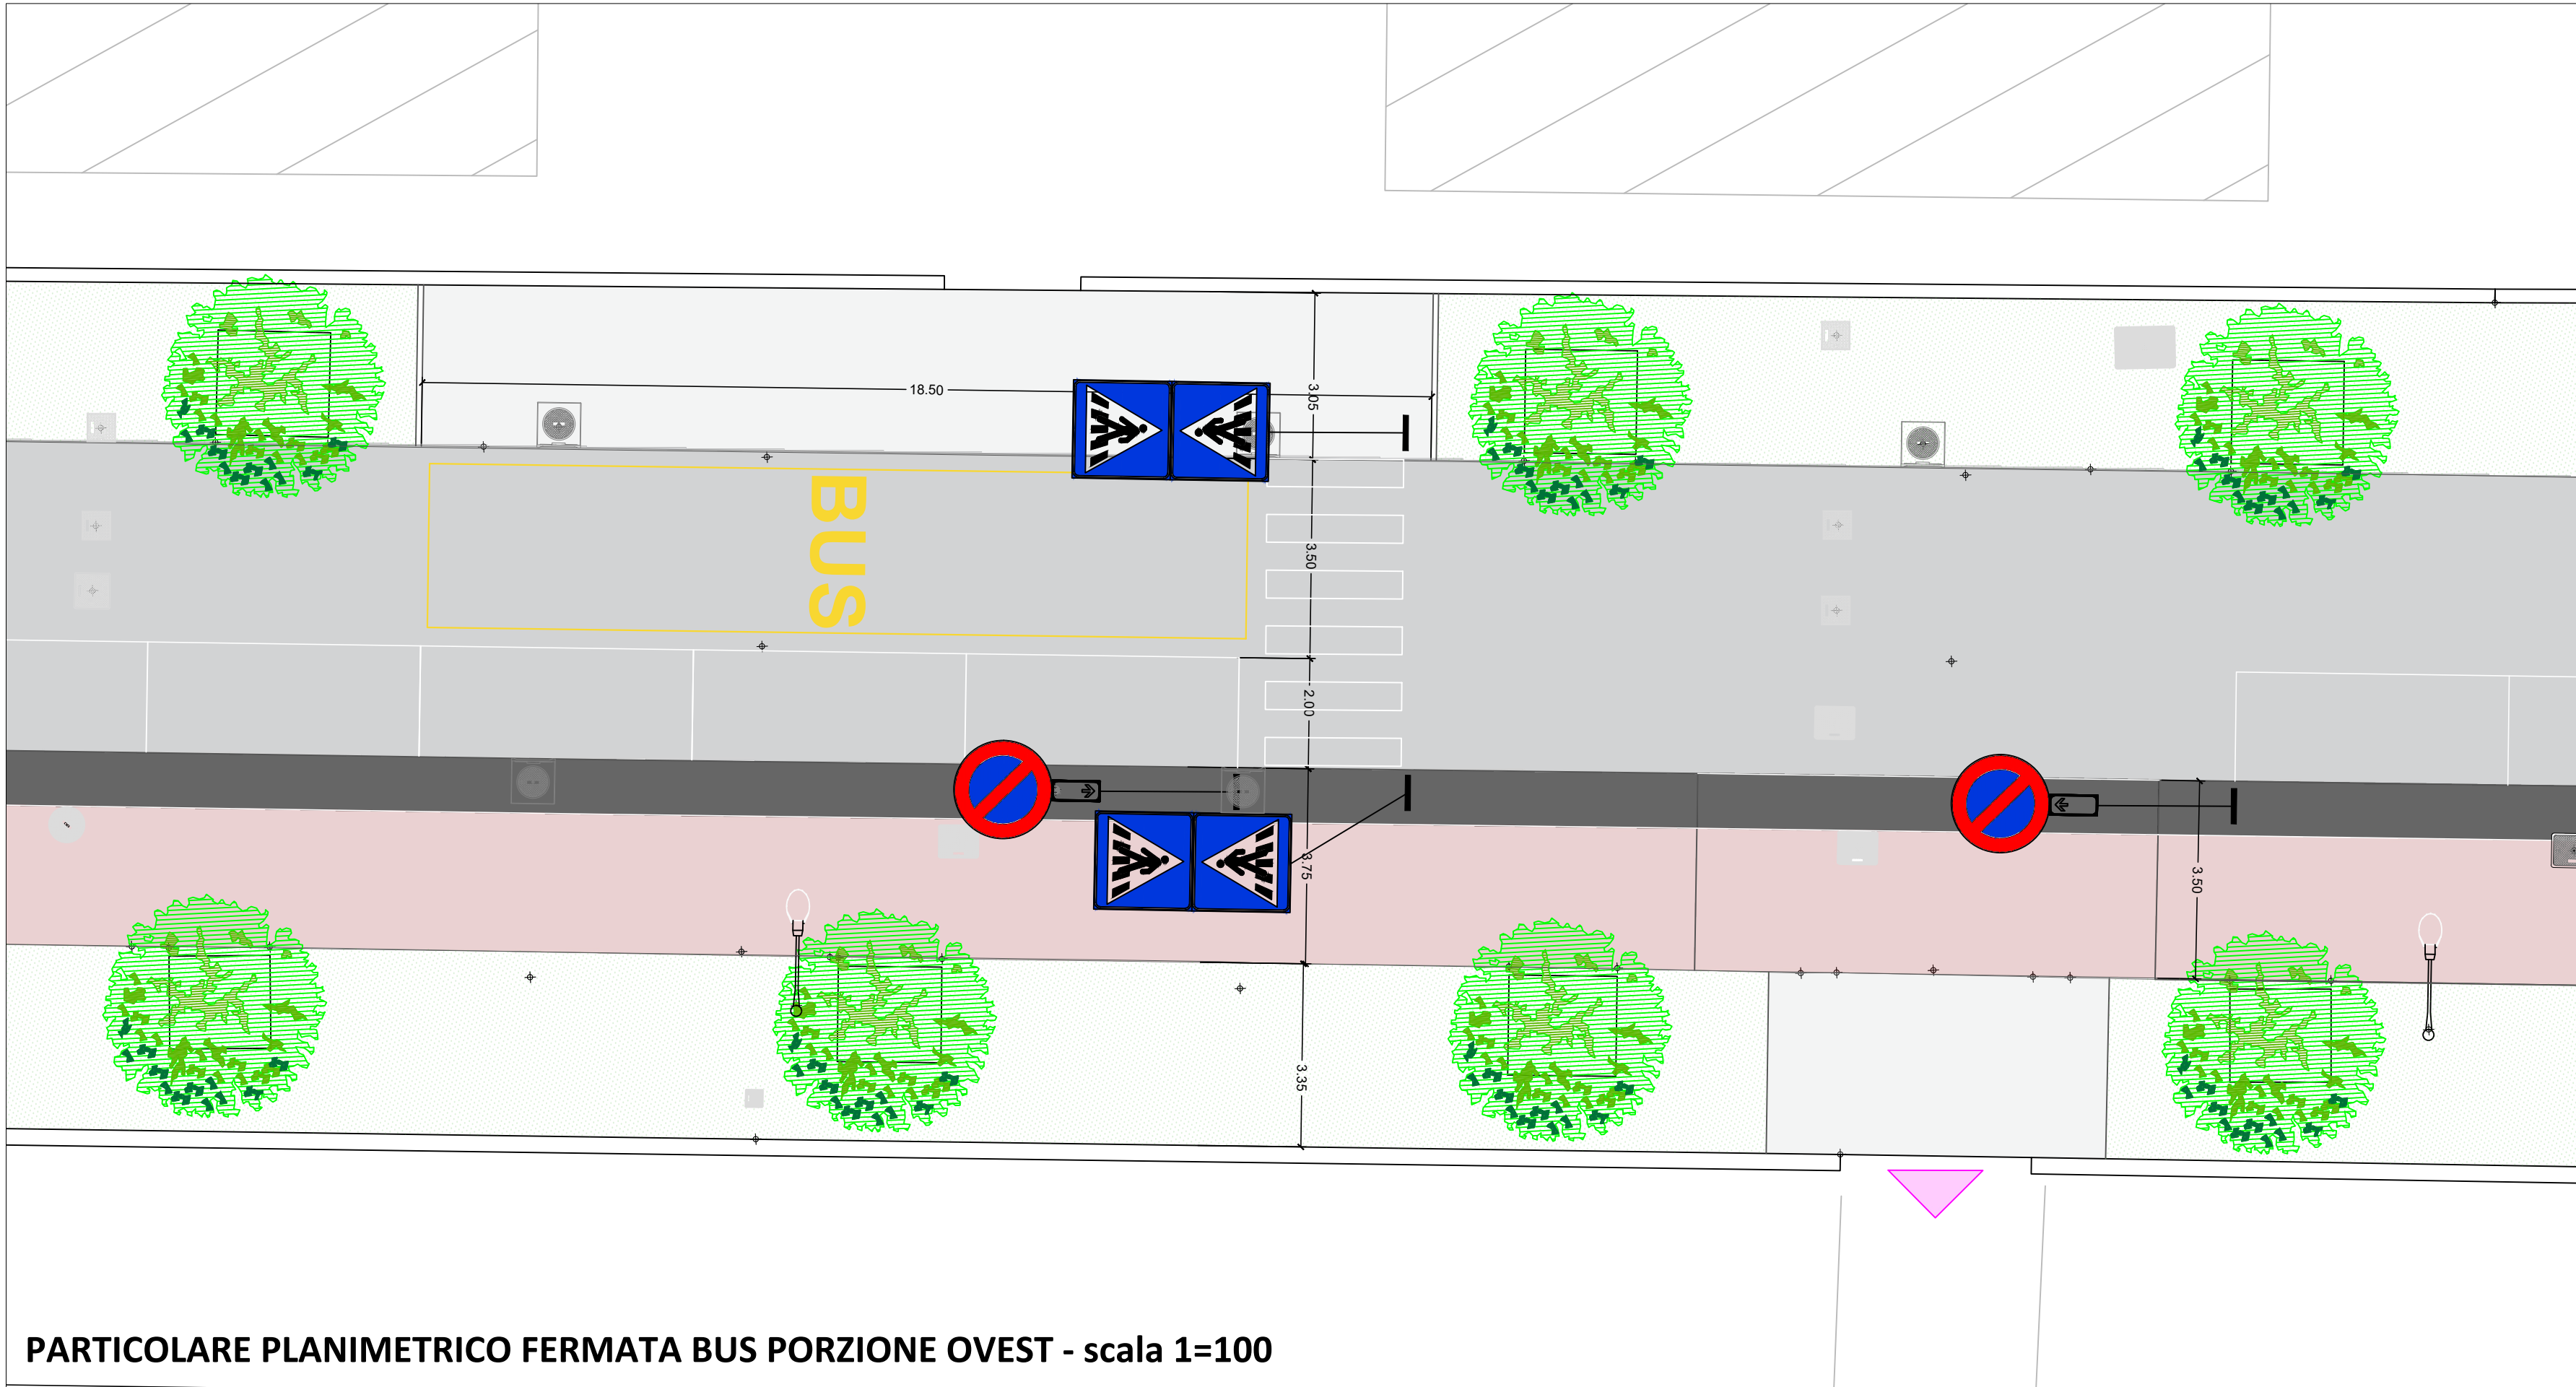


PARTICOLARE PLANIMETRICO FERMATA BUS PORZIONE OVEST - scala 1=100

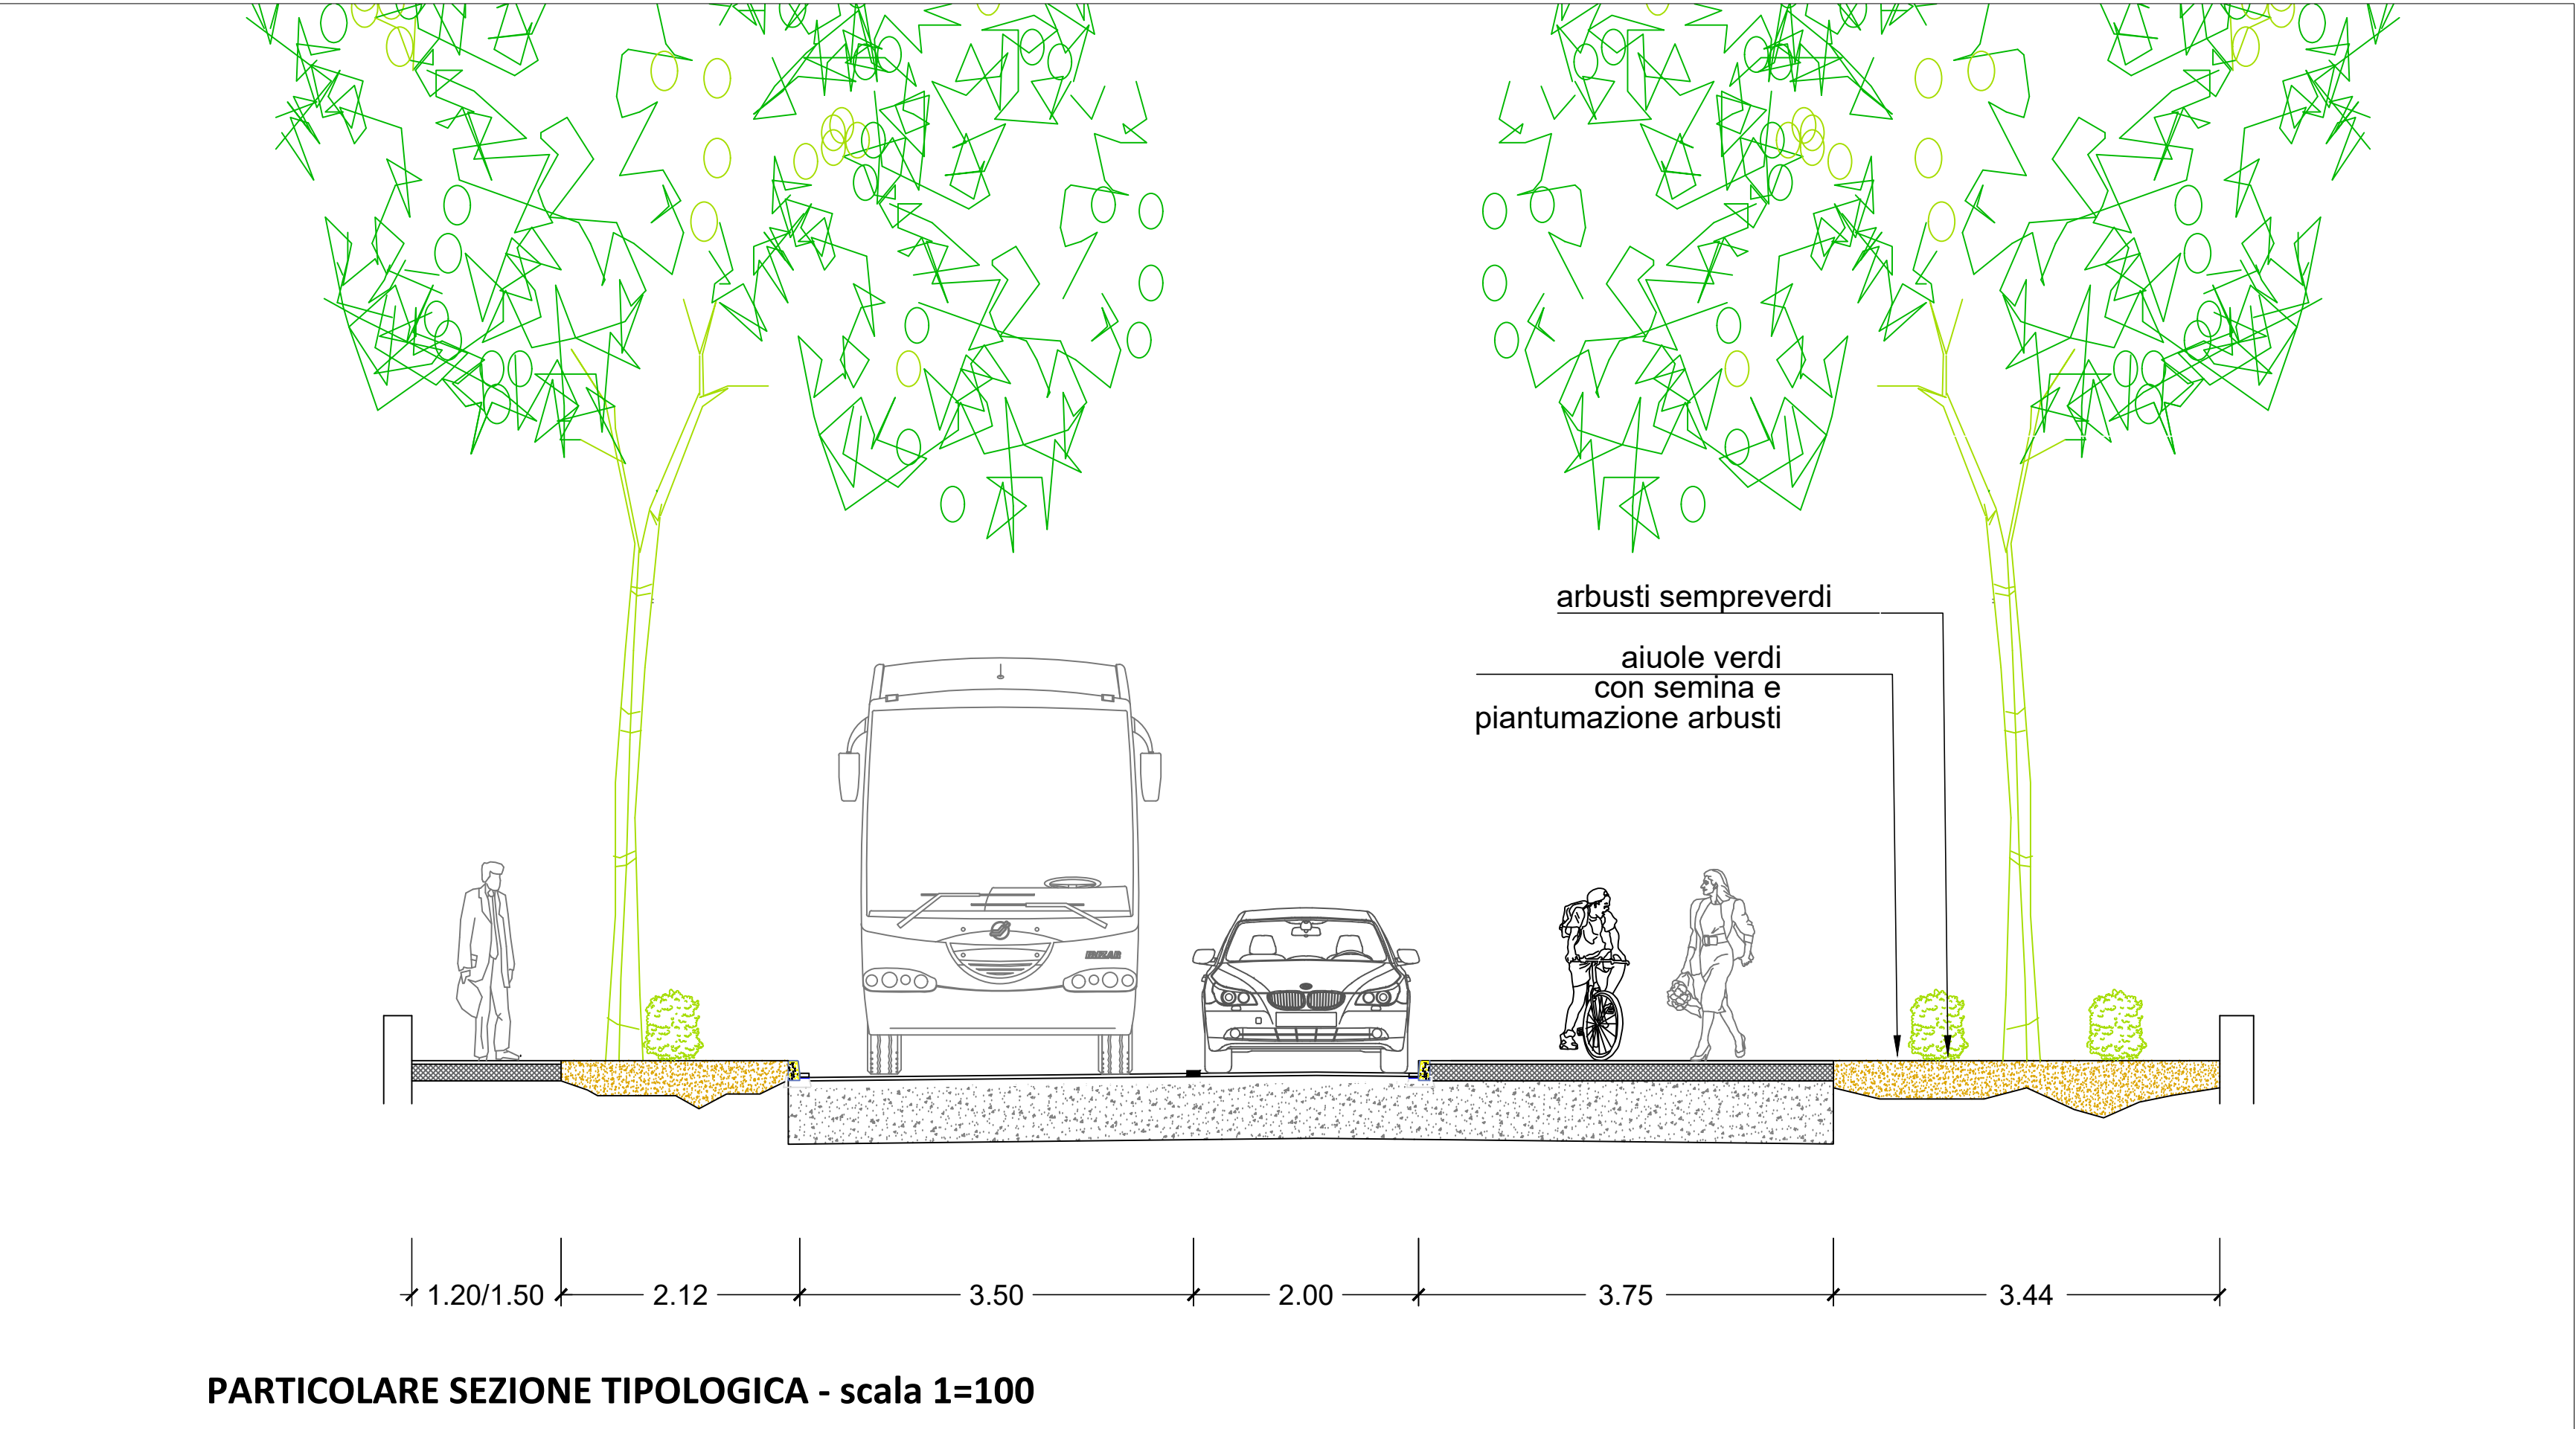


PARTICOLARE SEZIONE TIPOLOGICA - scala 1=100

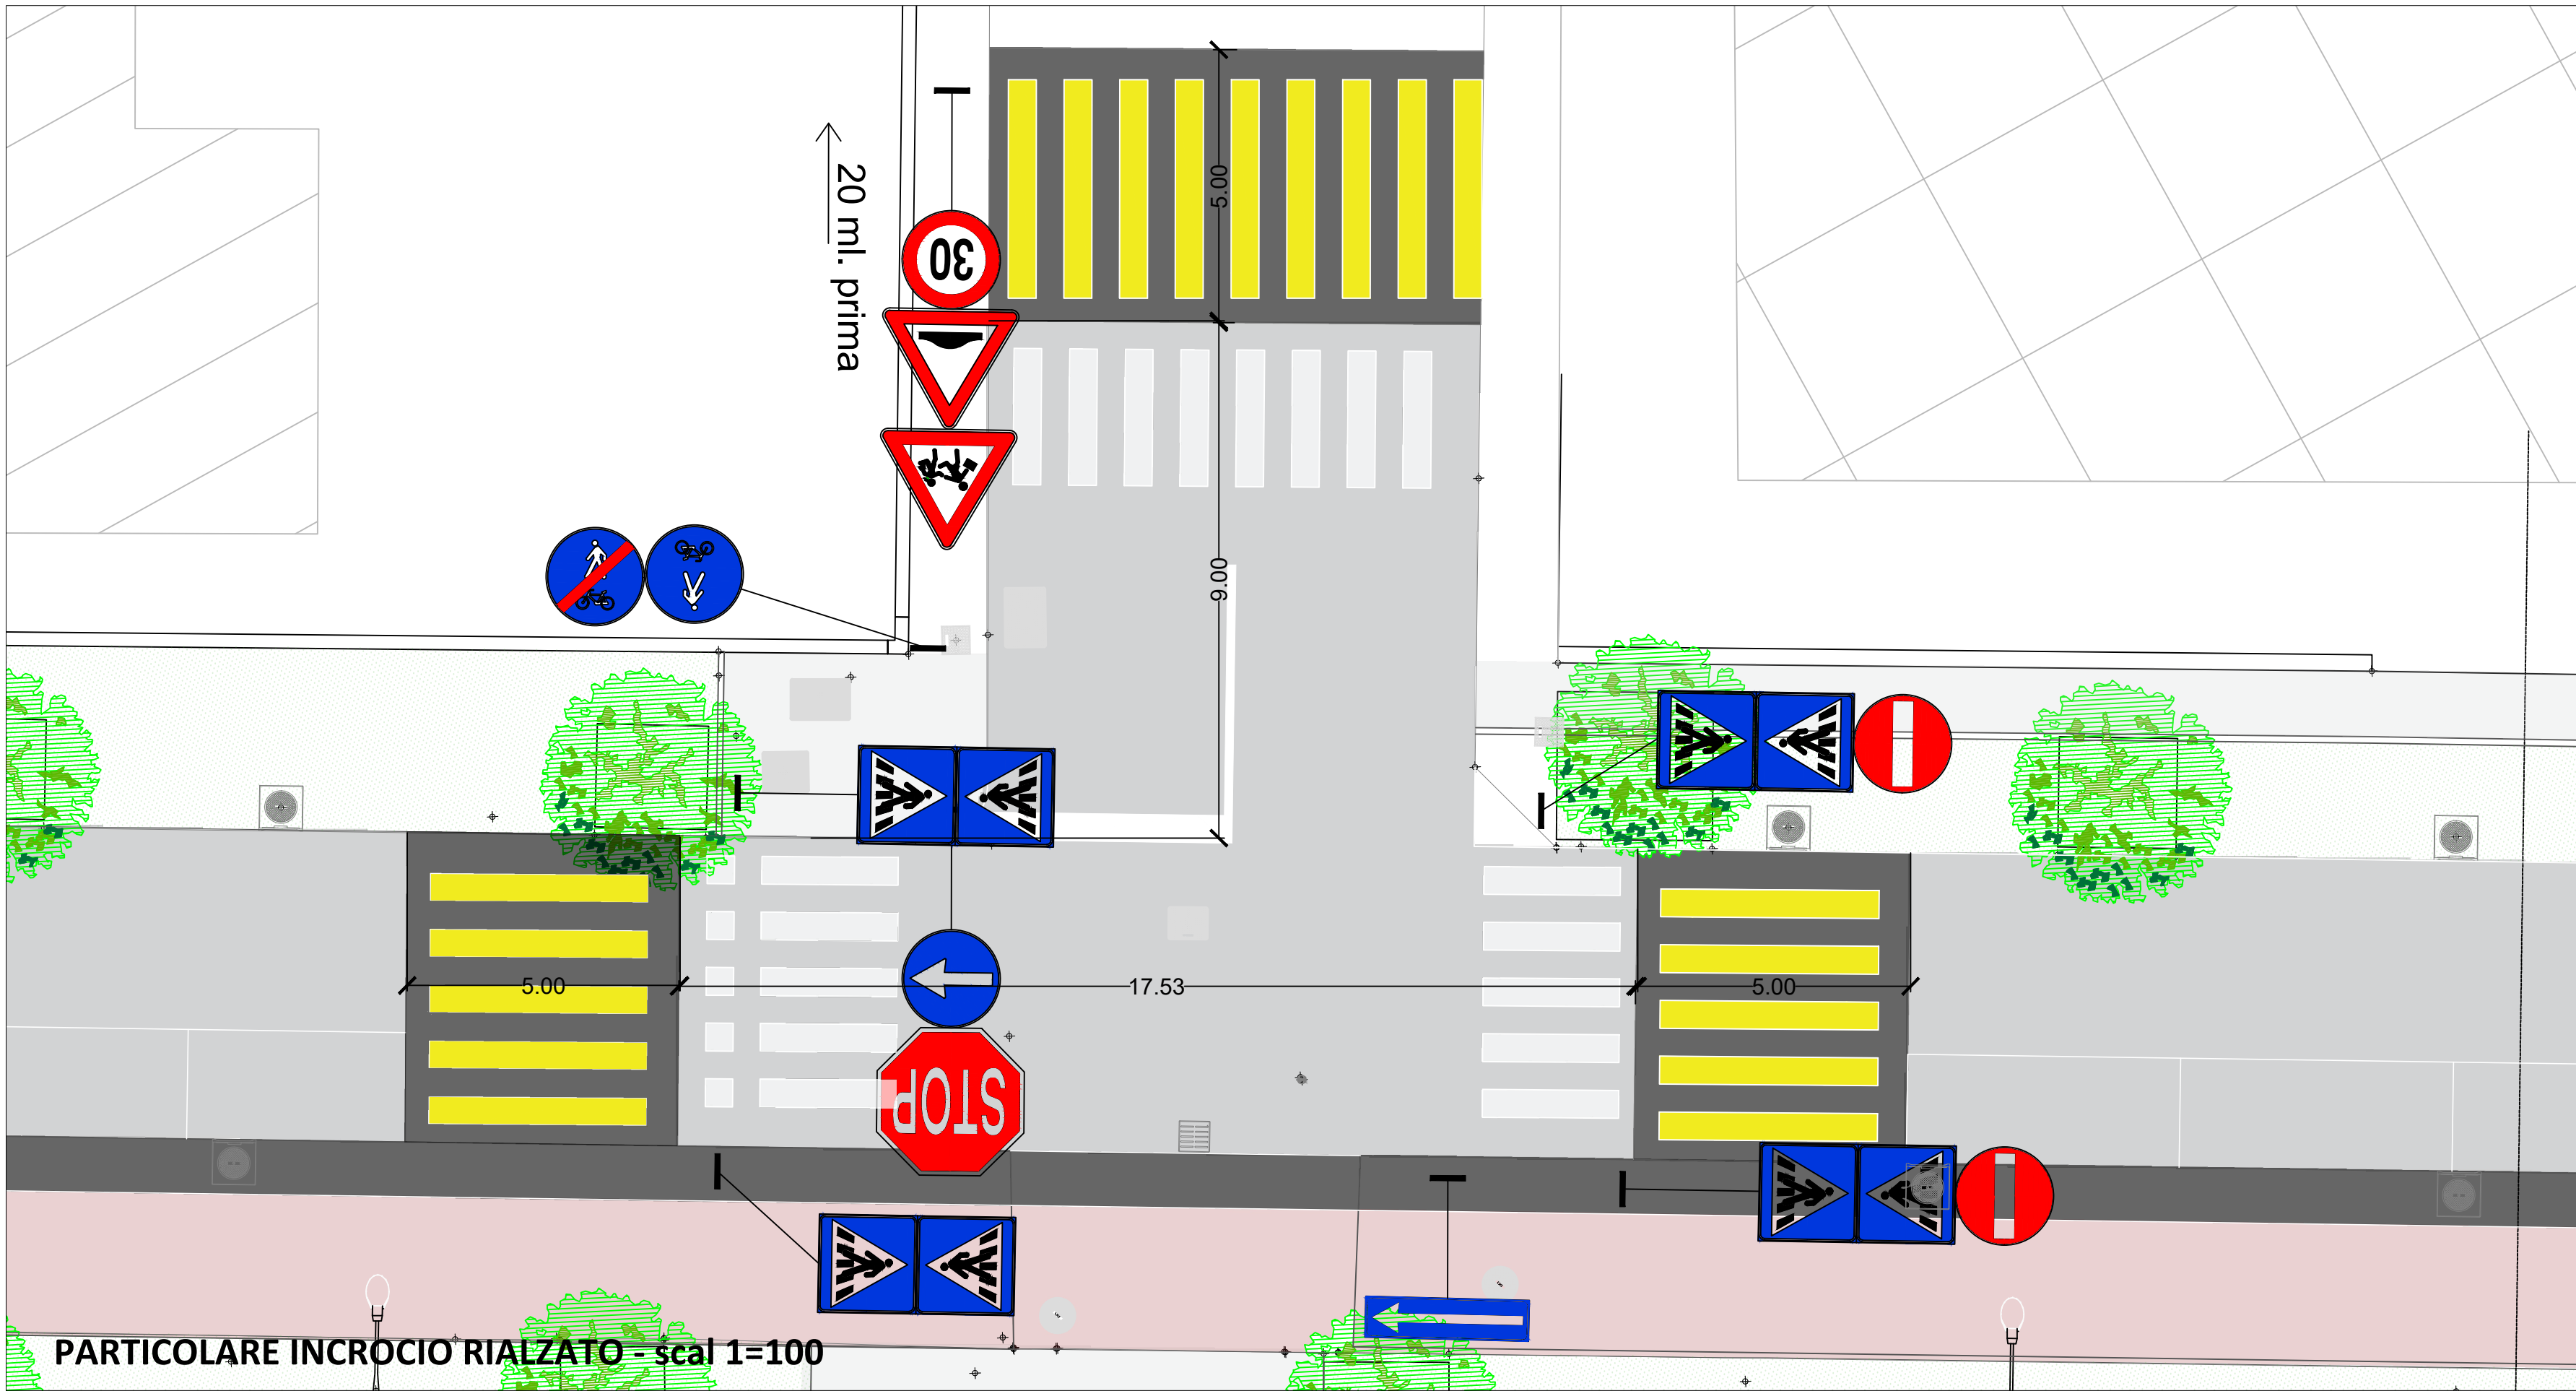

PARTICOLARE INCROCIO RIALZATO - scala 1=100

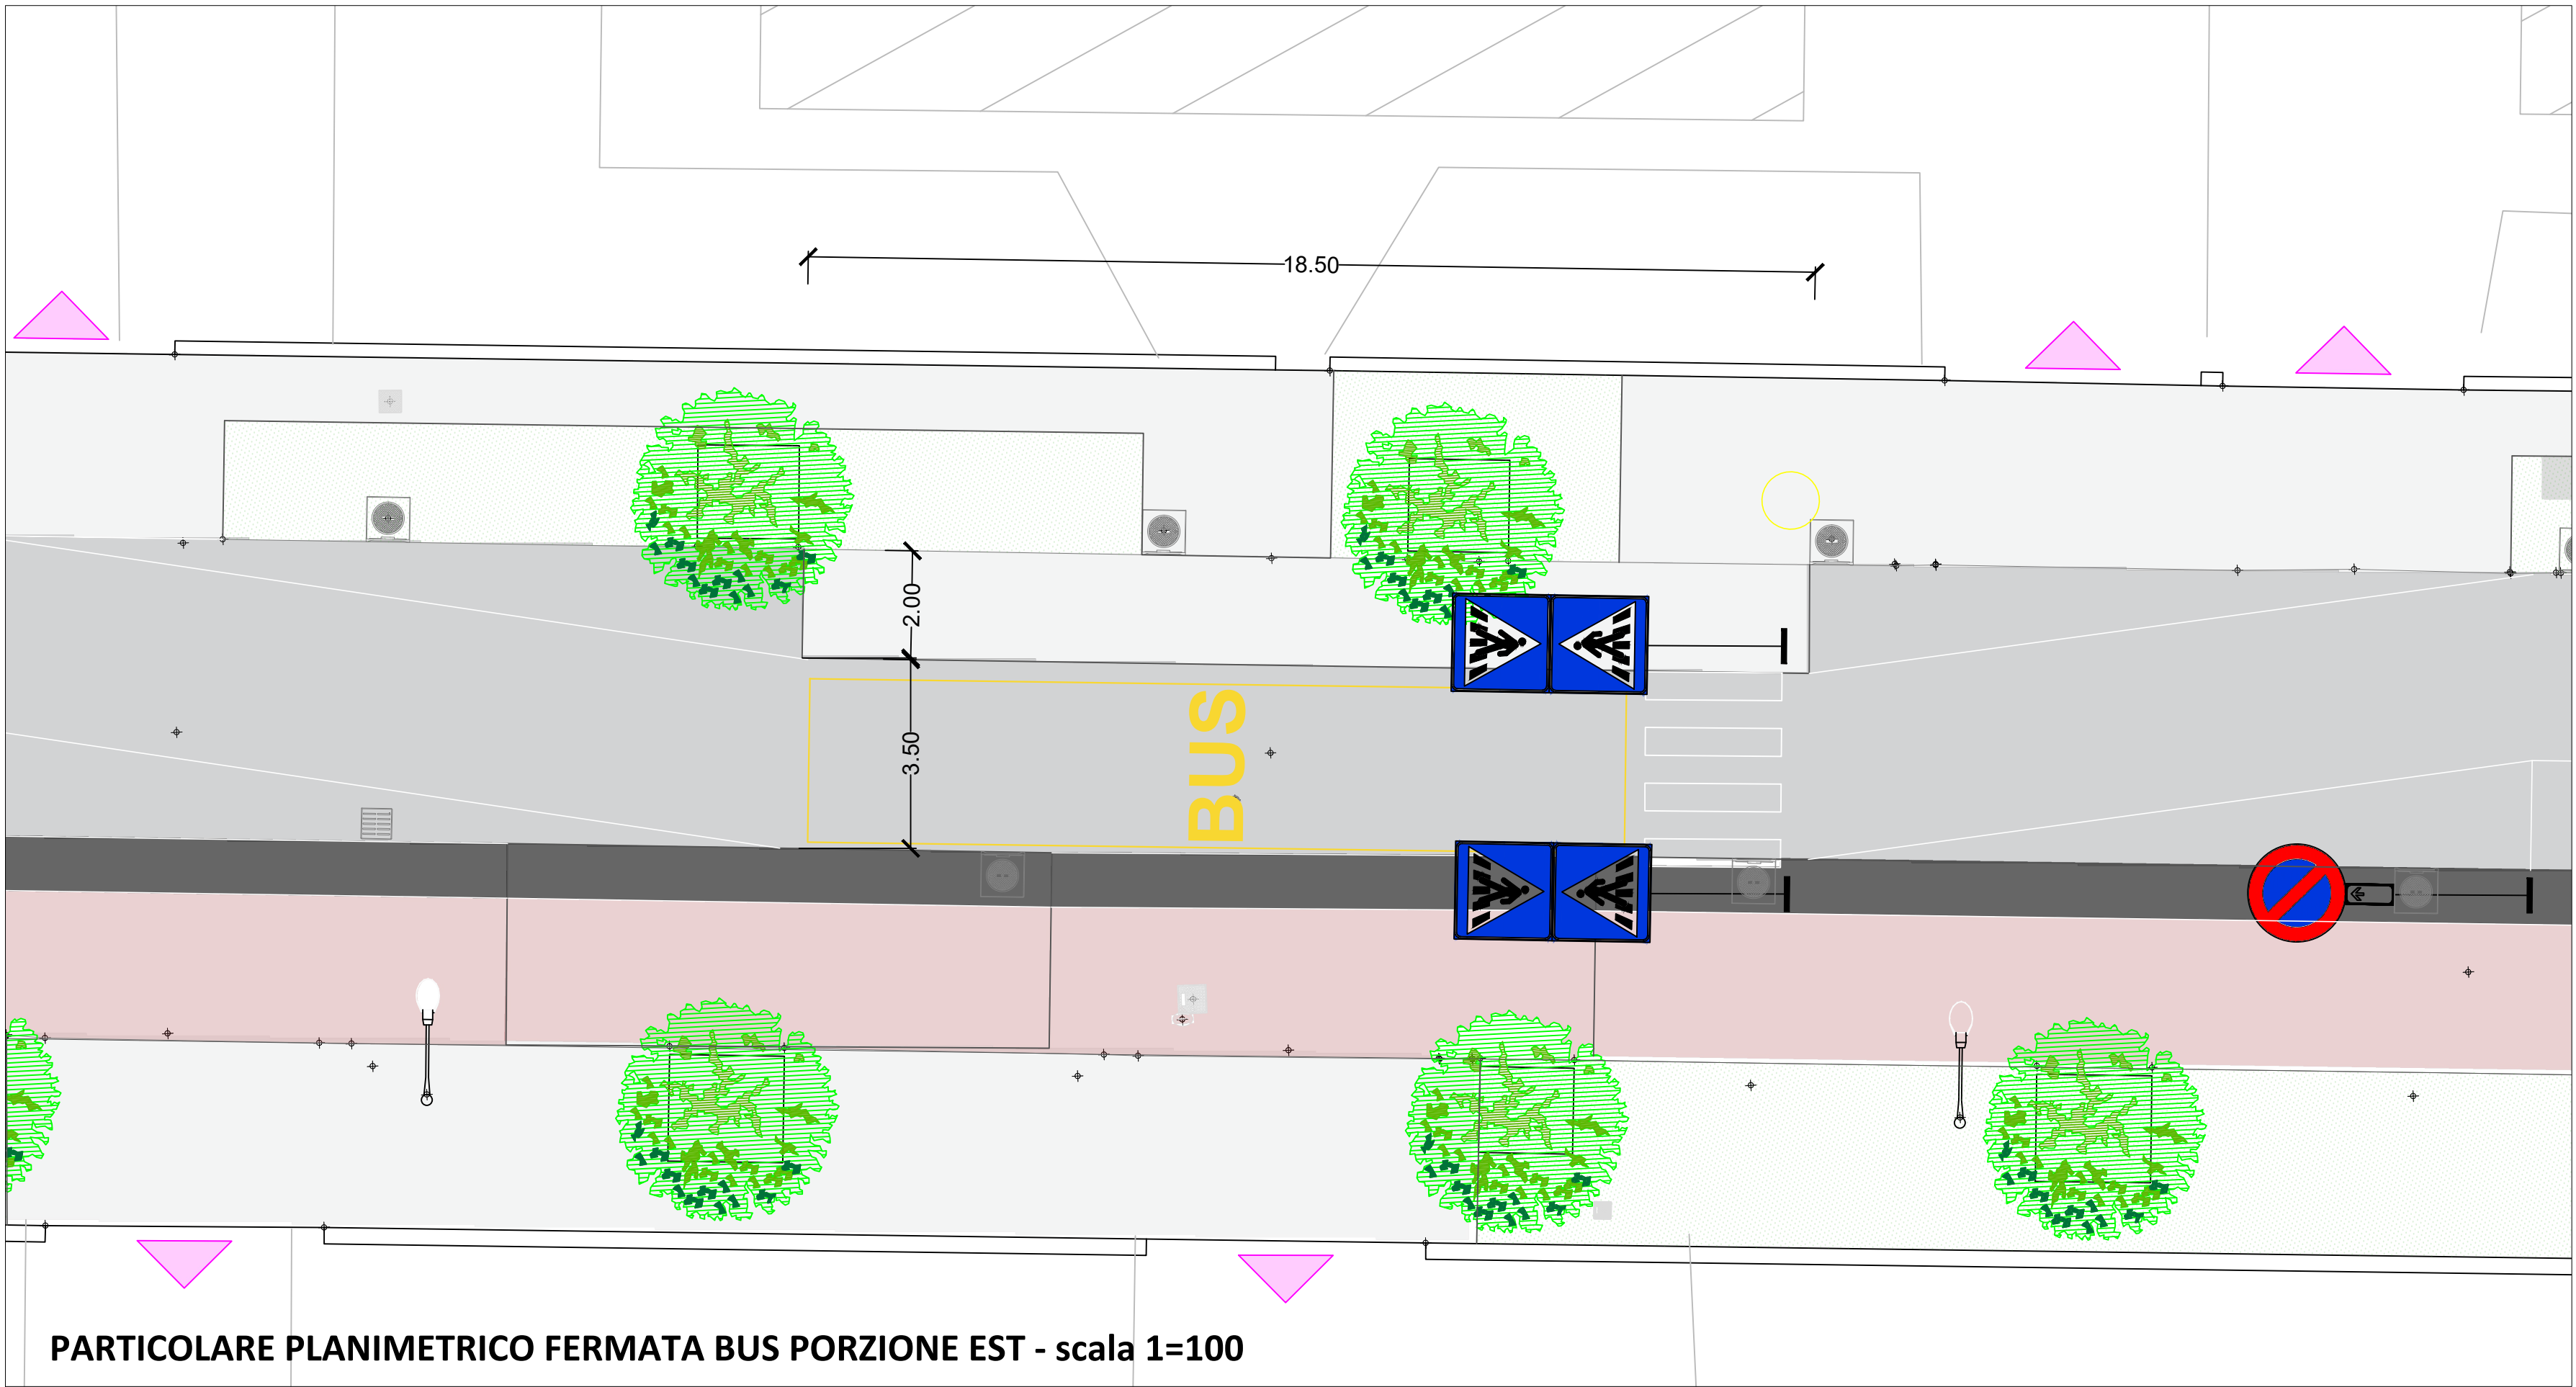

PARTICOLARE PLANIMETRICO FERMATA BUS PORZIONE EST - scala 1=100

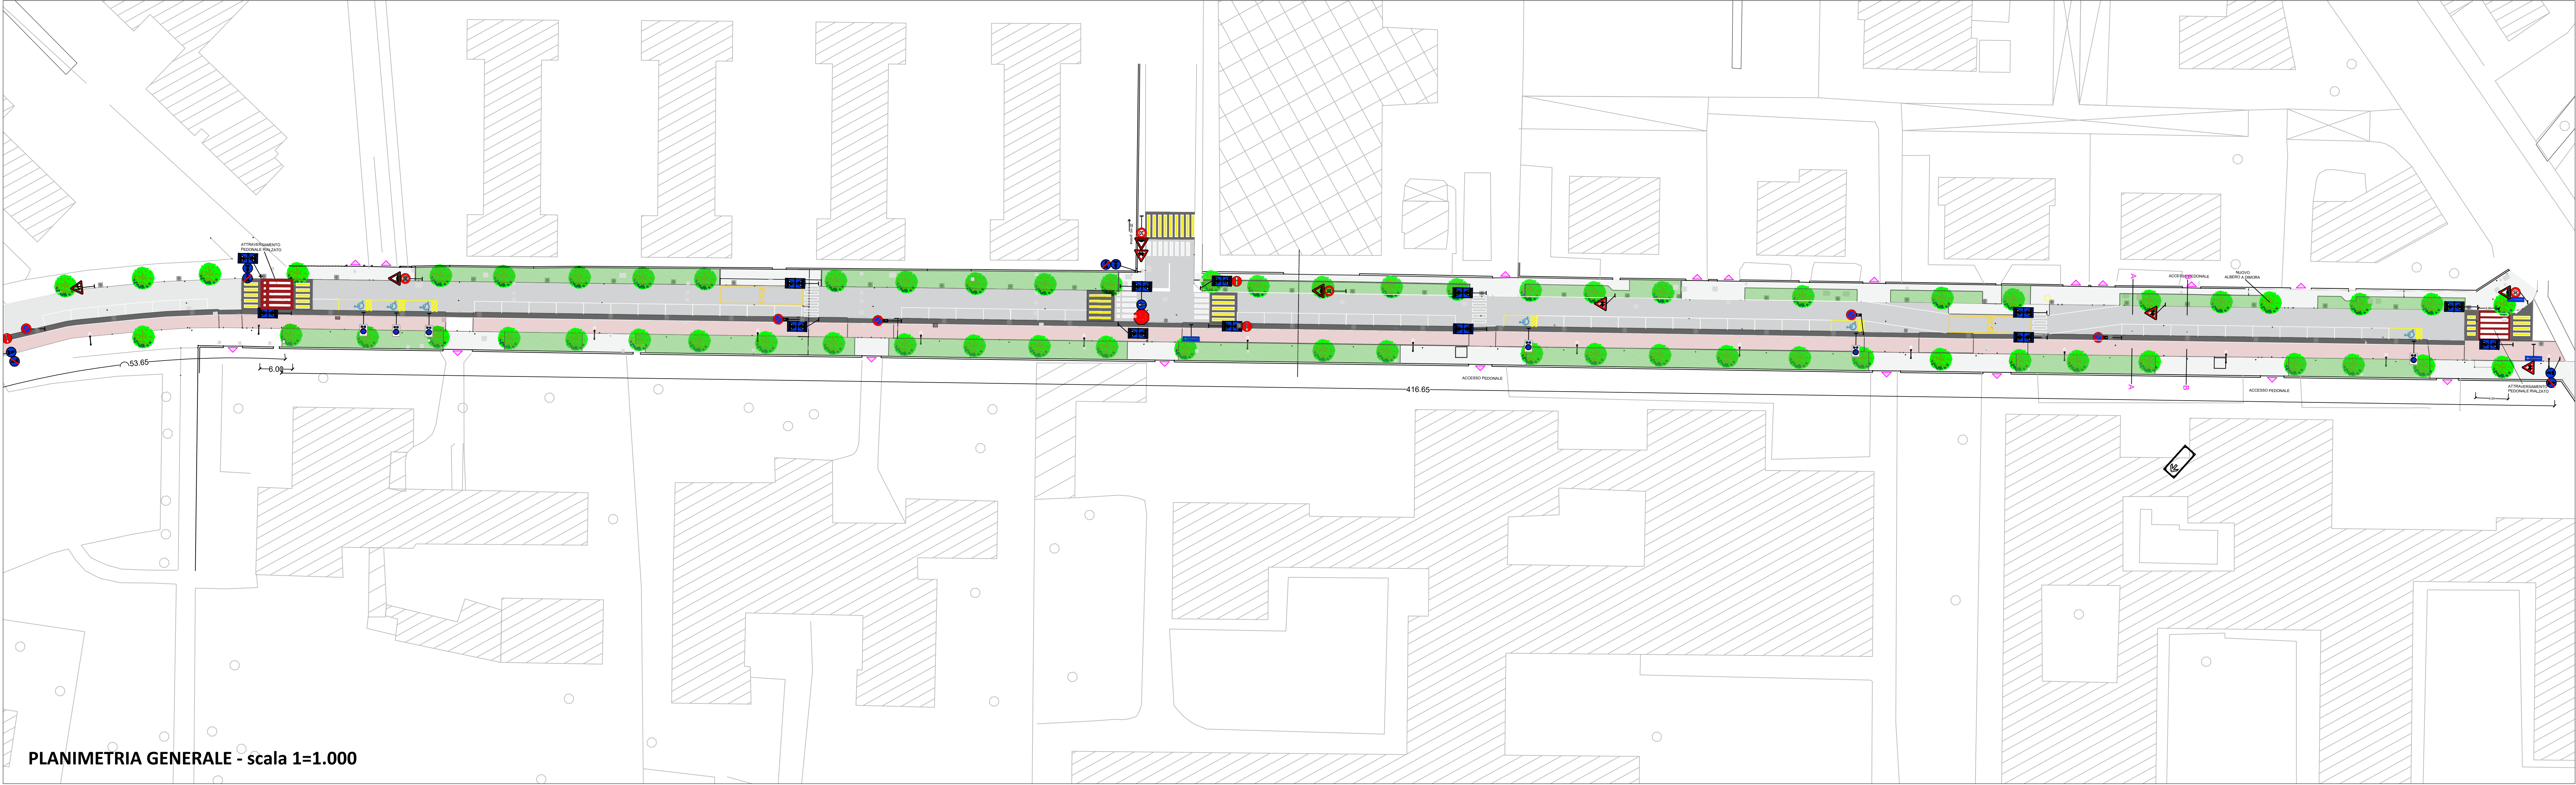

PLANIMETRIA GENERALE - scala 1=1.000



CITTÀ

DI LODI

CITTÀ' DI LODI

(Provincia di Lodi)

Piazza Broletto 1, 26900 Lodi
P.I. 03116800156 - C.F. 84507570152
PEC: comunedilodi@regalmail.it

MANUTENZIONE STRAORDINARIA E MESSA IN SICUREZZA

STRADE COMUNALI:

VIALE GIOVANNI XXIII E ALTRE VIE PUBBLICHE

E

02.04

OGGETTO:
Manutenzione straordinaria via
Giovanni XXIII a Lodi e
riqualificazione dei marciapiedi e
del verde

Elaborato:

PLANIMETRIA GENERALE
E PARTICOLARE CON SEZIONE TIPOLOGICA
INTERVENTO VIALE PAPA GIOVANNI XXIII

Sistema di riferimento :

UTM32 - WGS84

Il Responsabile del Richiedente

Arch. Caterina Bragonzi

Progettista :

Geom. Luca Cigognini

data:

14 agosto 2021

Scale:

1:100
1:50



Studio Tecnico
Cigognini

geom. Luca Cigognini

www.cigognini.it
Via C. Salvadori, 10
20087 Somaglia
Via Vigoni, 2
20087 Somaglia (LO)
cell. 329 6205346

PROGETTO ESECUTIVO

DISEGNI NON RIPRODUCIBILI IN COPIA SENZA L'AUTORIZZAZIONE DEL PROGETTISTA