

ELIMINAZIONE DELLE BARRIERE ARCHITETTONICHE

1. Accessi e ingressi comuni: (D.M. n° 236 punti 8.1.1 - 8.1.9)

La luce netta della porta di accesso all'edificio è maggiore di cm. 80 e lo spazio antistante e retrostante è conforme alle normative; la differenza tra quota marciapiede e quota pavimento interna è minore di 2 cm. Nel parcheggio sono previsti parcheggi in misura e numero adeguato in prossimità dell'ingresso compresi parcheggi disabili.

2. Corridoi e spazi di rotazione: (D.M. n° 236 punti 8.1.9 - 8.0.2)

Tutti i corridoi e i percorsi comuni hanno una larghezza minima maggiore di 100 cm, hanno un andamento regolare, sono privi di ostacoli e sono di dimensioni tali da consentire la rotazione delle carrozzine;

3. Porte e finestre: (D.M. n° 236 punti 9.1 - 8.1.3)


Tutti gli infissi esterni ed interni sono stati previsti di facile manovrabilità, la larghezza delle porte di accesso è maggiore di cm. 80 e sono complete di relative maniglie a leva poste ad altezza a norma di legge.

4. Arredi Fissi: (D.M. n° 236 punti 4.1.4)


La disposizione degli arredi consente il transito della persona su sedia a ruote e l'agevole utilizzabilità di tutte le attrezzature. Tutti gli arredi e le finiture interne sono privi di spigoli vivi.

5. Servizi igienici: (L. n° 13 punto 8.1.6 – 4.1.6)

È prevista una dotazione di servizi igienici a norma per diversamente abili. Nei locali è garantita l'accessibilità di una persona su carrozzina: nello specifico è consentito l'accostamento laterale alla tazza, l'accostamento frontale di una sedia su ruote al lavabo; laddove prevista la doccia sarà a pavimento. I locali saranno dotati di opportuni corrimani e di campanello di emergenza.

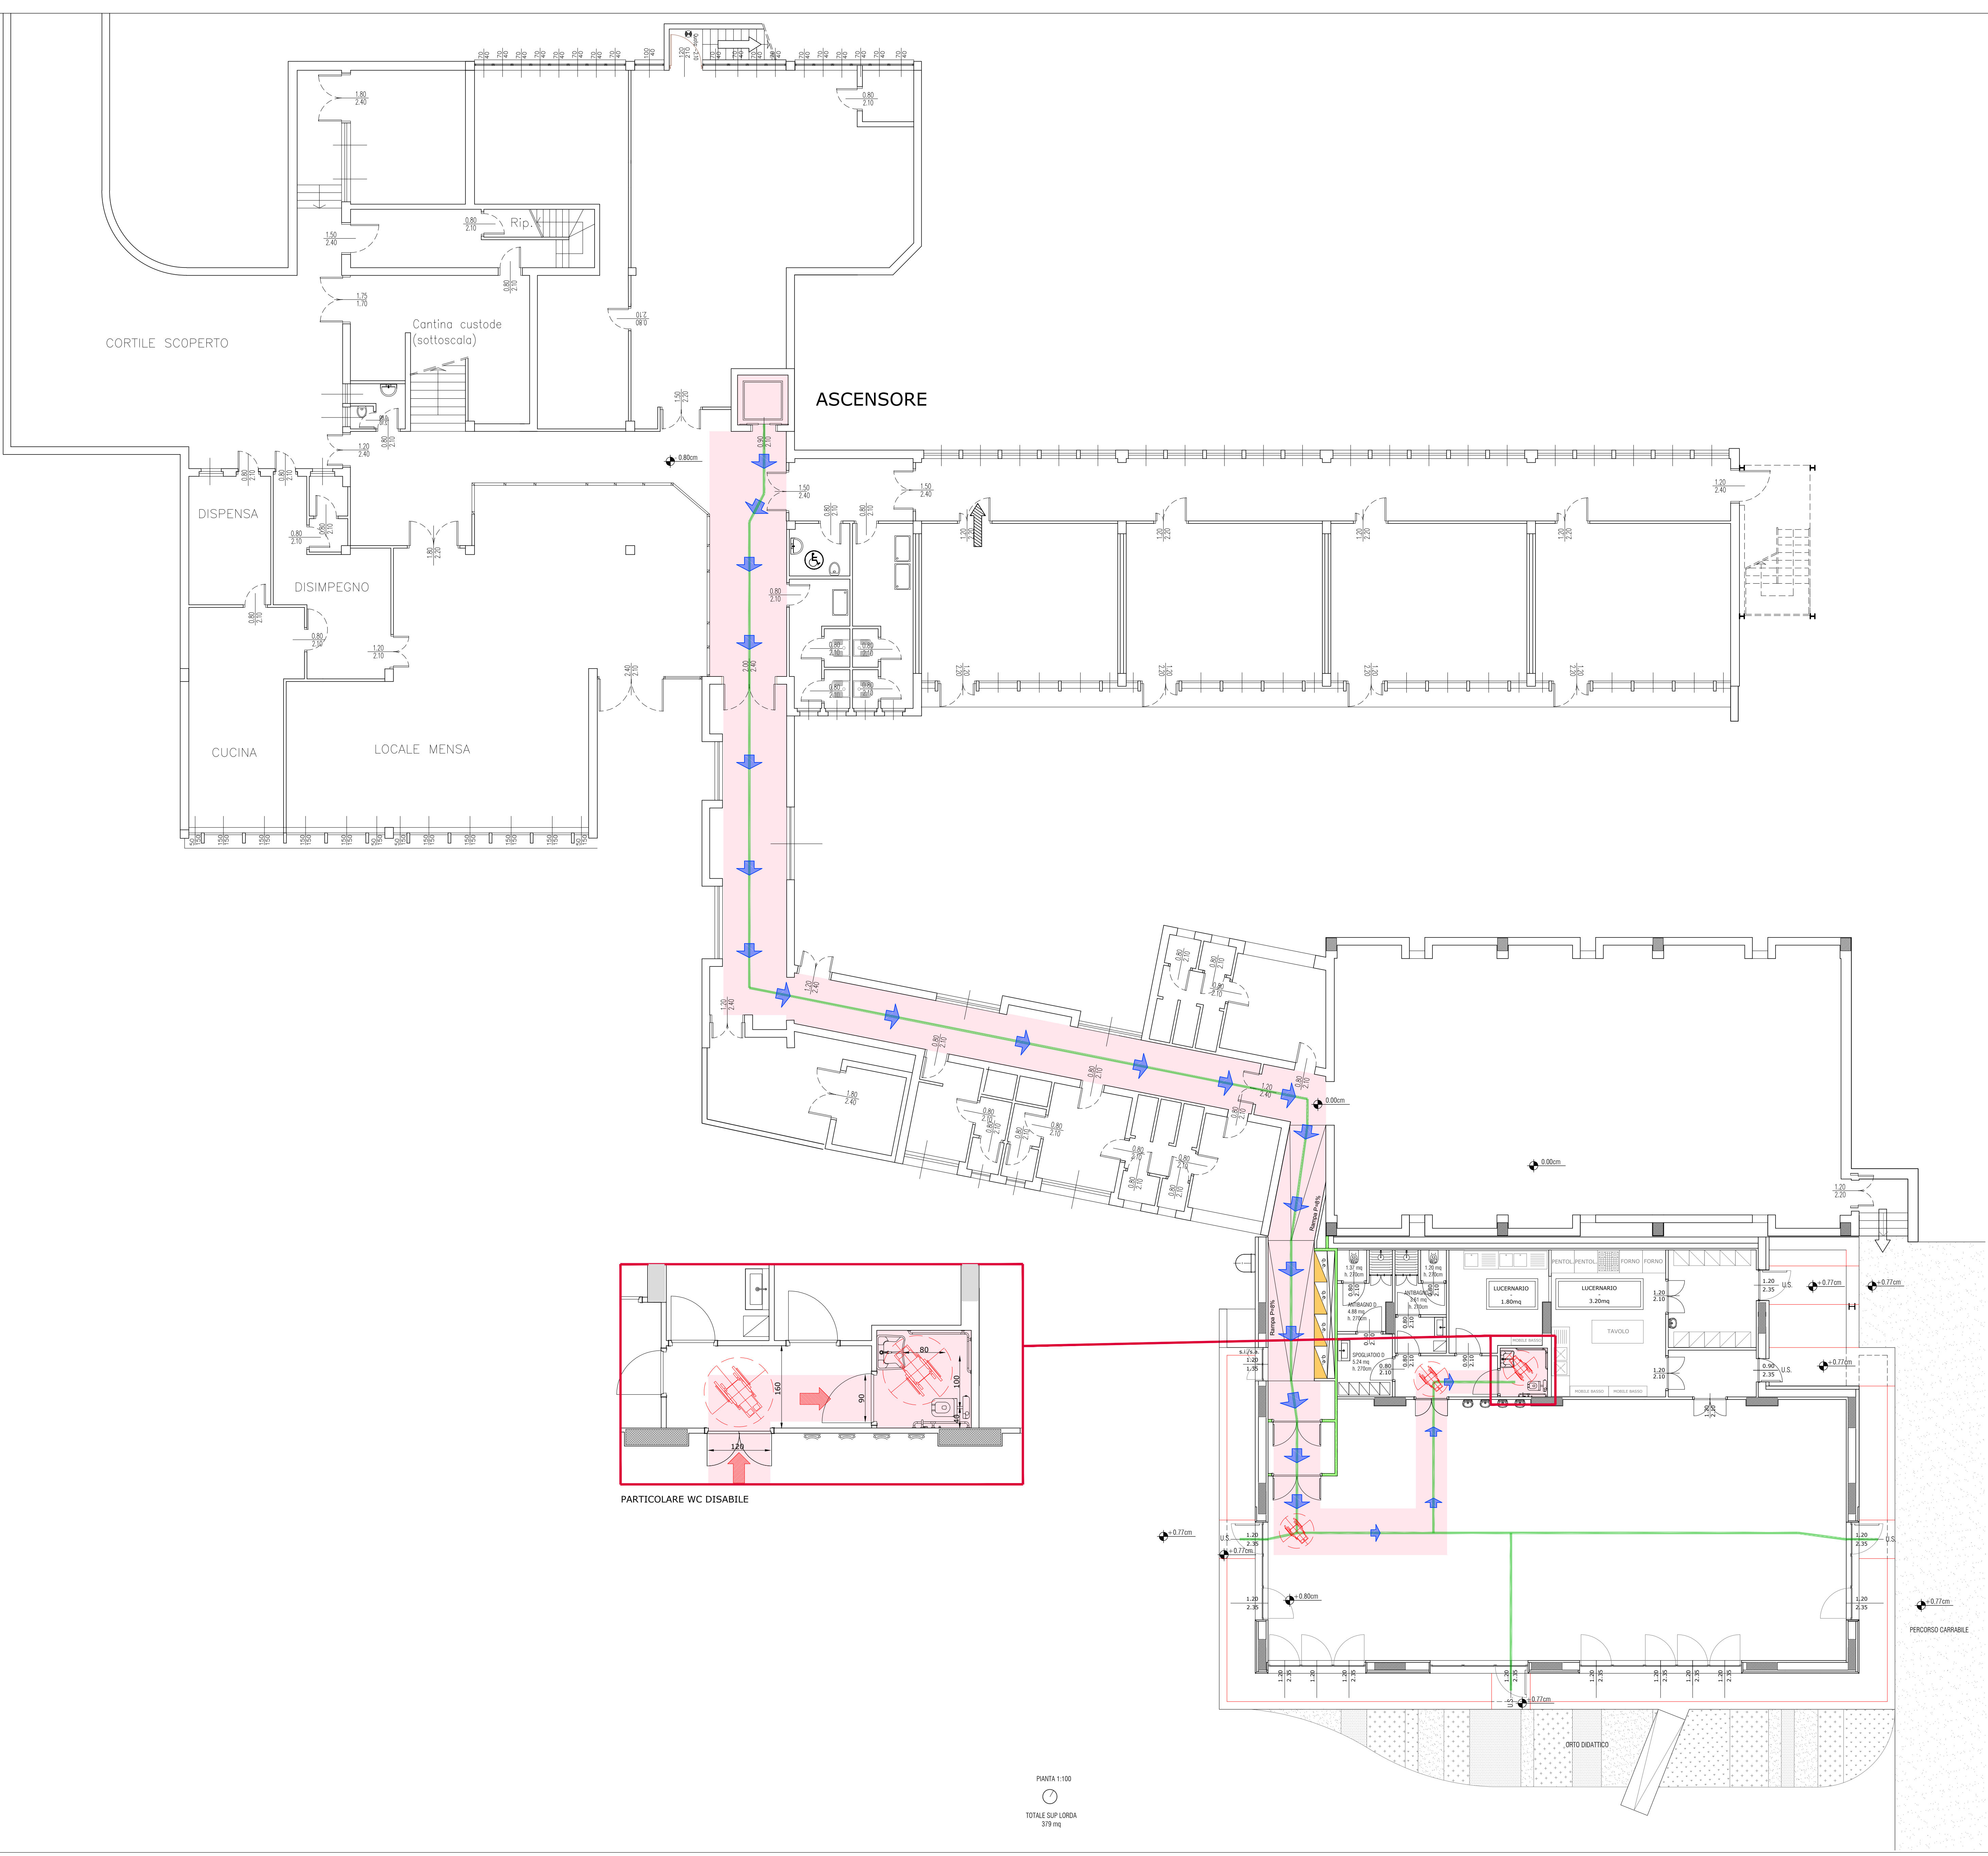

LEGENDA PERCORSI A QUOTA COSTANTE

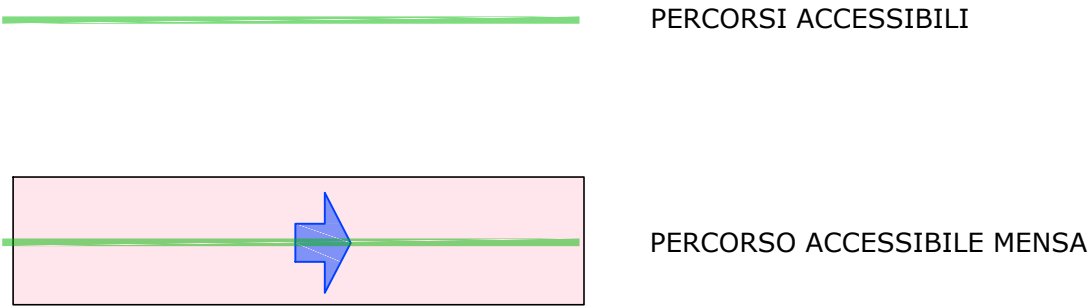

PROGETTO DEFINITIVO/ESECUTIVO  
REALIZZAZIONE NUOVA MENSA PRESSO  
LA SCUOLA PRIMARIA PEZZANI

ELABORATO:  
**EG11**  
DATA:  
Gennaio 2023



COMUNE DI LODI

PNRR Missione 4 - Istruzione e Ricerca componente 1  
Potenziamento dell'offerta dei servizi di istruzione: dagli  
asili nido alle università- Investimento 1.2: Piano di  
estensione del tempo pieno e mense  
**REALIZZAZIONE NUOVA MENSA PRESSO  
LA SCUOLA PRIMARIA PEZZANI**  
Via Papa Giovanni XXIII n.13 Lodi

CUP E15E22000170001

PROGETTO DEFINITIVO/ESECUTIVO  
(ART.25 E 26/33 DPR n.207/2010)

PROGETTO DI ACCESSIBILITA'  
Scale varie

Committente:  
Comune di Lodi  
Piazzale Forni n.1, 26900 Lodi  
Progettista  
Ing. STEFANO TASSI  
Via Pisaroni n.14, 29121 Piacenza  
R.U.P.  
Geom. GAETANO ITALIA