



COMUNE DI LODI

PNRR Missione 4 - Istruzione e Ricerca componente 1
Potenziamento dell'offerta dei servizi di istruzione: dagli
asili nido alle università- Investimento 1.2: Piano di
estensione del tempo pieno e mense

**REALIZZAZIONE NUOVA MENSA PRESSO
LA SCUOLA PRIMARIA PEZZANI**
Via Papa Giovanni XXIII n.13 Lodi

CUP E15E22000170001


PROGETTO DEFINITIVO/ESECUTIVO
(ART.25 E 26/33 DPR n.207/2010)

STATO DI PROGETTO
IMPIANTO FOGNARIO
Scala 1:100

Committente:
Comune di Lodi
Piazzale Forni n.1, 26900 Lodi

Progettista
Ing. STEFANO TASSI
Via Pisaroni n.14, 29121 Piacenza
R.U.P.
Geom. GAETANO ITALIA

- LEGENDA IMPIANTO FOGNARIO**
- POZZETTO ACQUE NERE 60X60
 - POZZETTO DEGRASSATORE
 - POZZETTO ACQUE GRIGIE SIFONATO 60X60
 - POZZETTO PER IMPIANTO DI LAMINAZIONE 60X60
CON POMPA DI SOLLEVAMENTO PER LO SVUOTAMENTO
 - FOSSA IMHOF Ø 200 H.200 = 27 A.E.
 - FOSSA IMHOF Ø 150 H.400 IMPIANTO DI
LAMINAZIONE ACQUE METEORICHE
 - TUBO IN PVC ACQUE SAPONATE SN4
 - TUBO IN PVC ACQUE NERE SN4
 - TUBO IN PVC ACQUE GRIGIE SN4
 - TUBO IN PVC LINEA ACQUE FOGNARIE
 - TUBO IN PVC LINEA ACQUE METEORICHE
 - LINEA PUBBLICA ACQUE METEORICHE
 - LINEA PUBBLICA ACQUE NERE

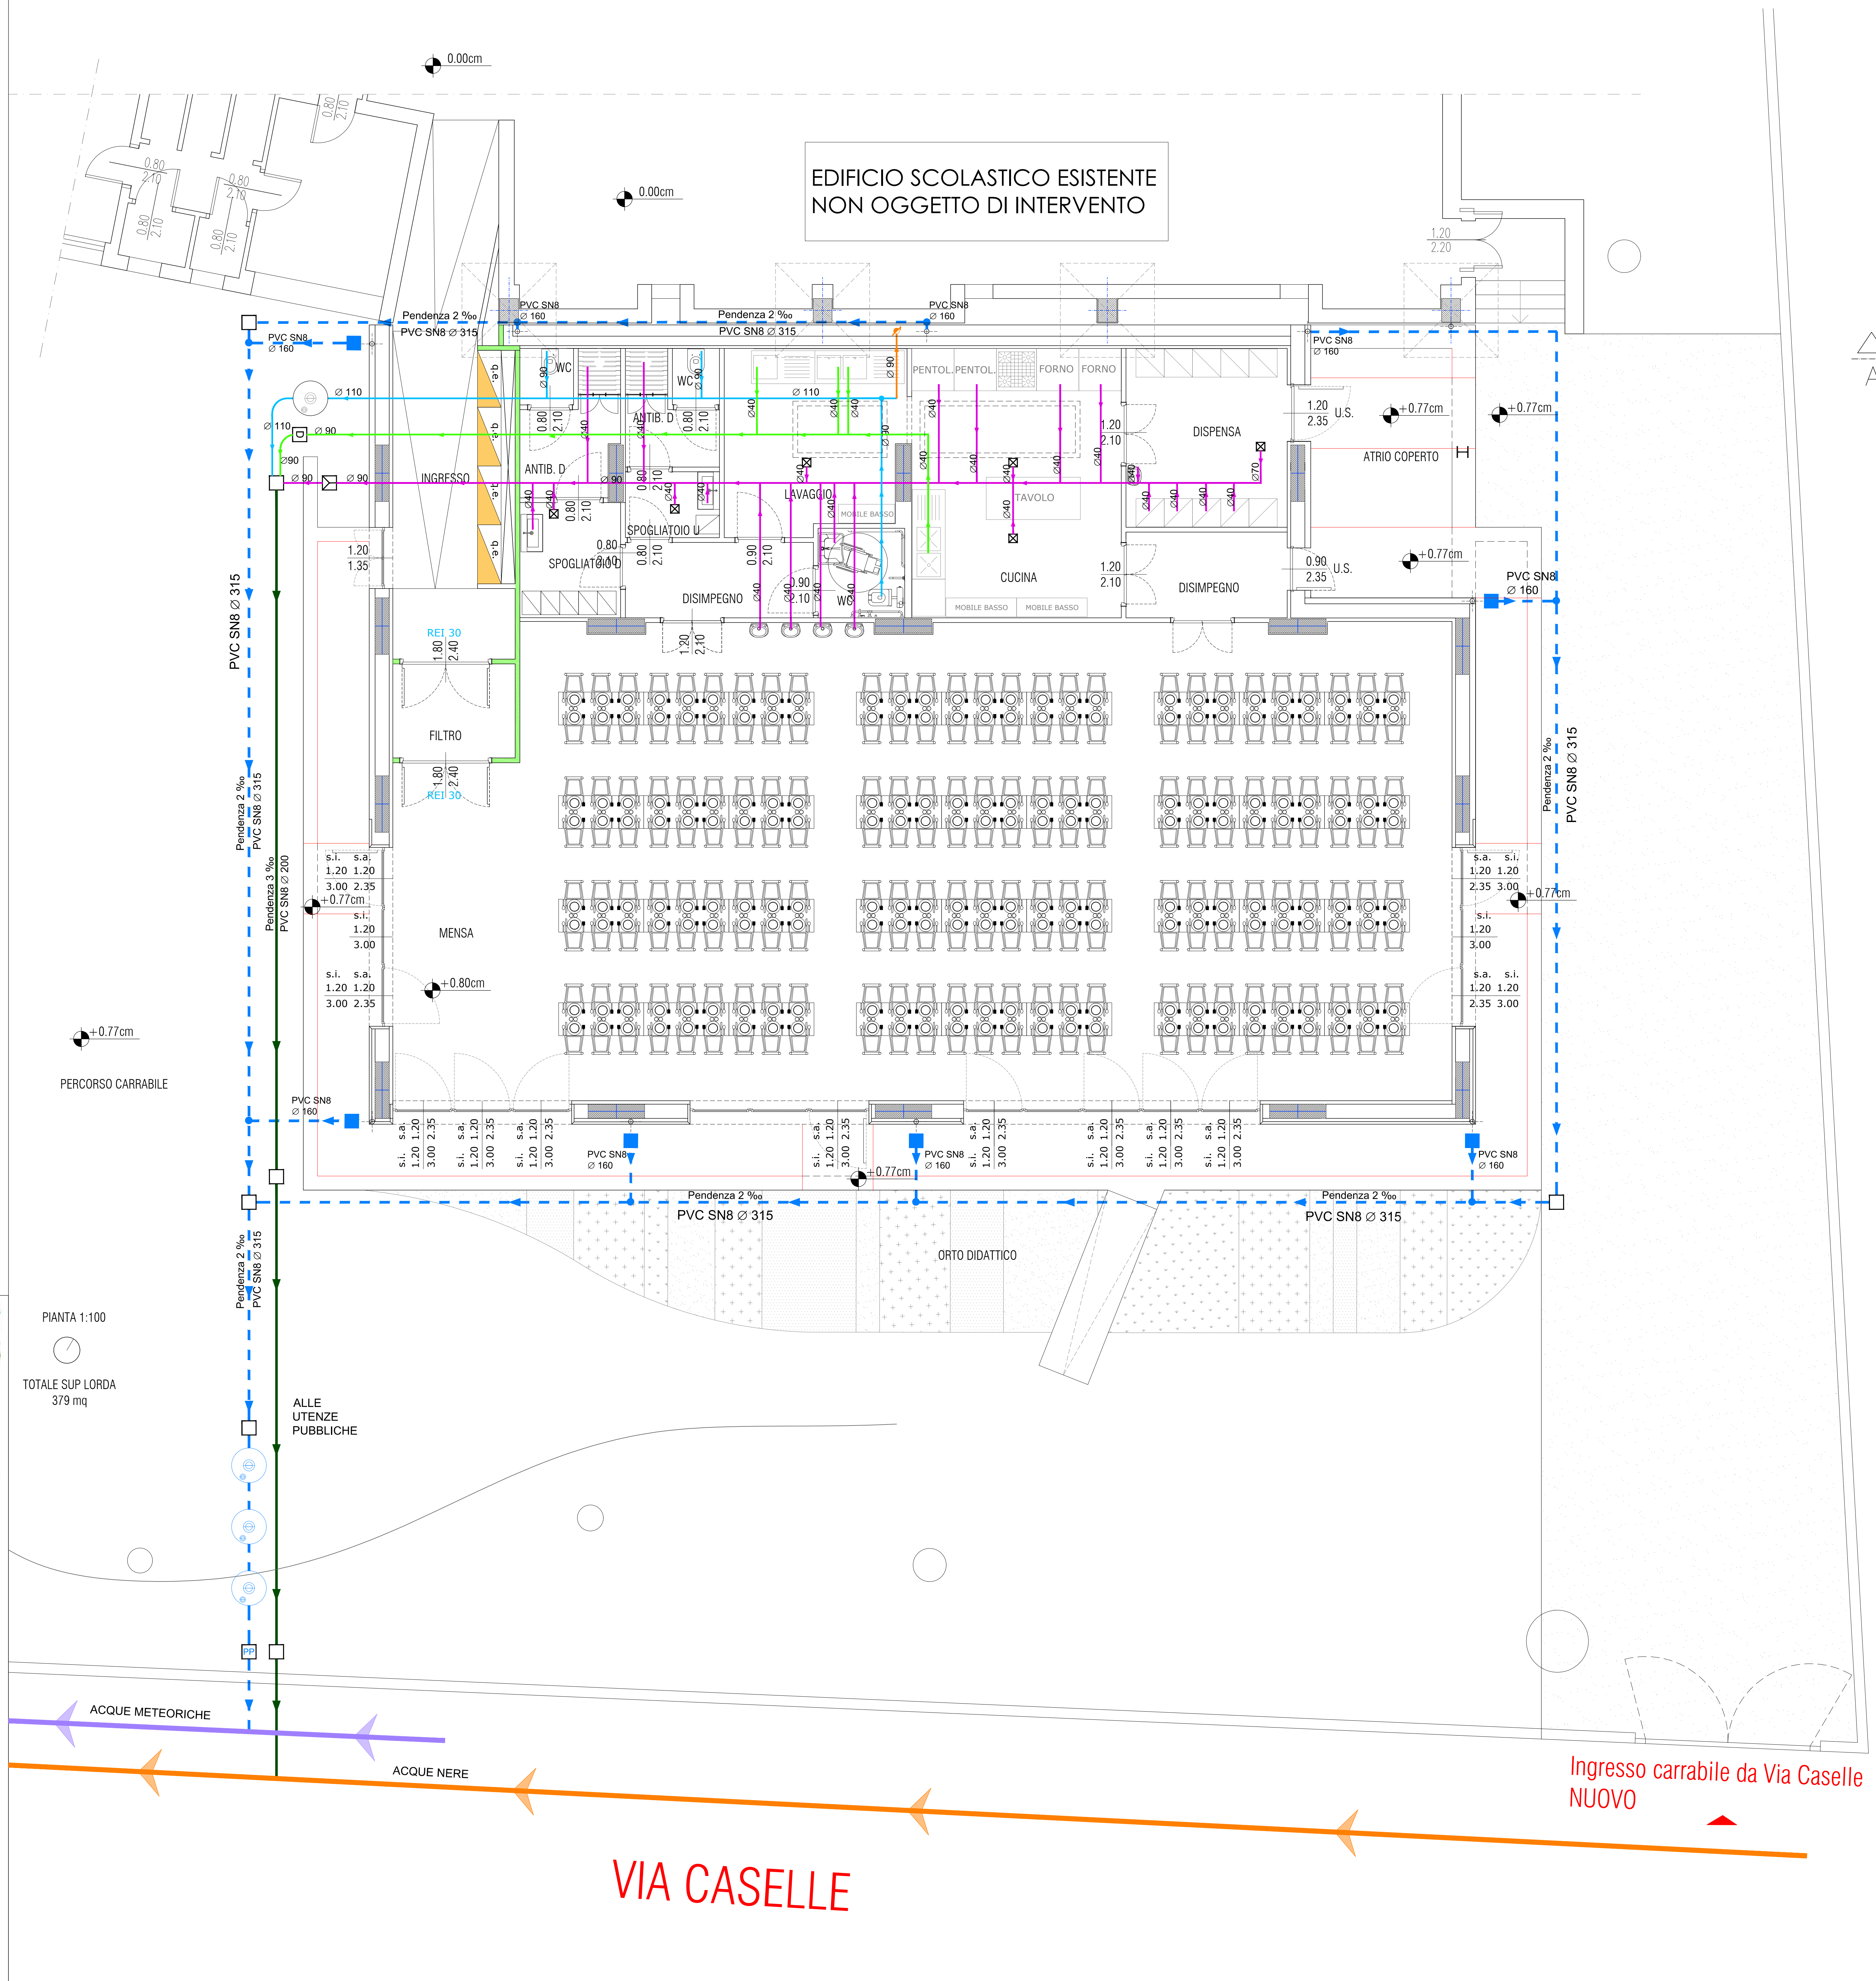

SCHEMA IMPIANTO FOGNARIO SCARICHI DOMESTICI

