



COMUNE DI LODI

PNRR Missione 4 - Istruzione e Ricerca componente 1
Potenziamento dell'offerta dei servizi di istruzione: dagli
asili nido alle università- Investimento 1.2: Piano di
estensione del tempo pieno e mense
**REALIZZAZIONE NUOVA MENSA PRESSO
LA SCUOLA PRIMARIA PEZZANI**
Via Papa Giovanni XXIII n.13 Lodi

CUP E15E22000170001

PROGETTO DEFINITIVO/ESECUTIVO
(ART.25 E 26/33 DPR n.207/2010)

STATO DI PROGETTO
LAY-OUT ARREDI ED ATTREZZATURE
Scala 1:100

Committente:
Comune di Lodi
Piazzale Fornì n.1, 26900 Lodi


Progettista
Ing. STEFANO TASSI
Via Pisoni n.14, 29121 Piacenza
R.U.P.
Geom. GAETANO ITALIA

ELABORATO:
EG14

DATA:

Gennaio 2023

PIANTA 1:100

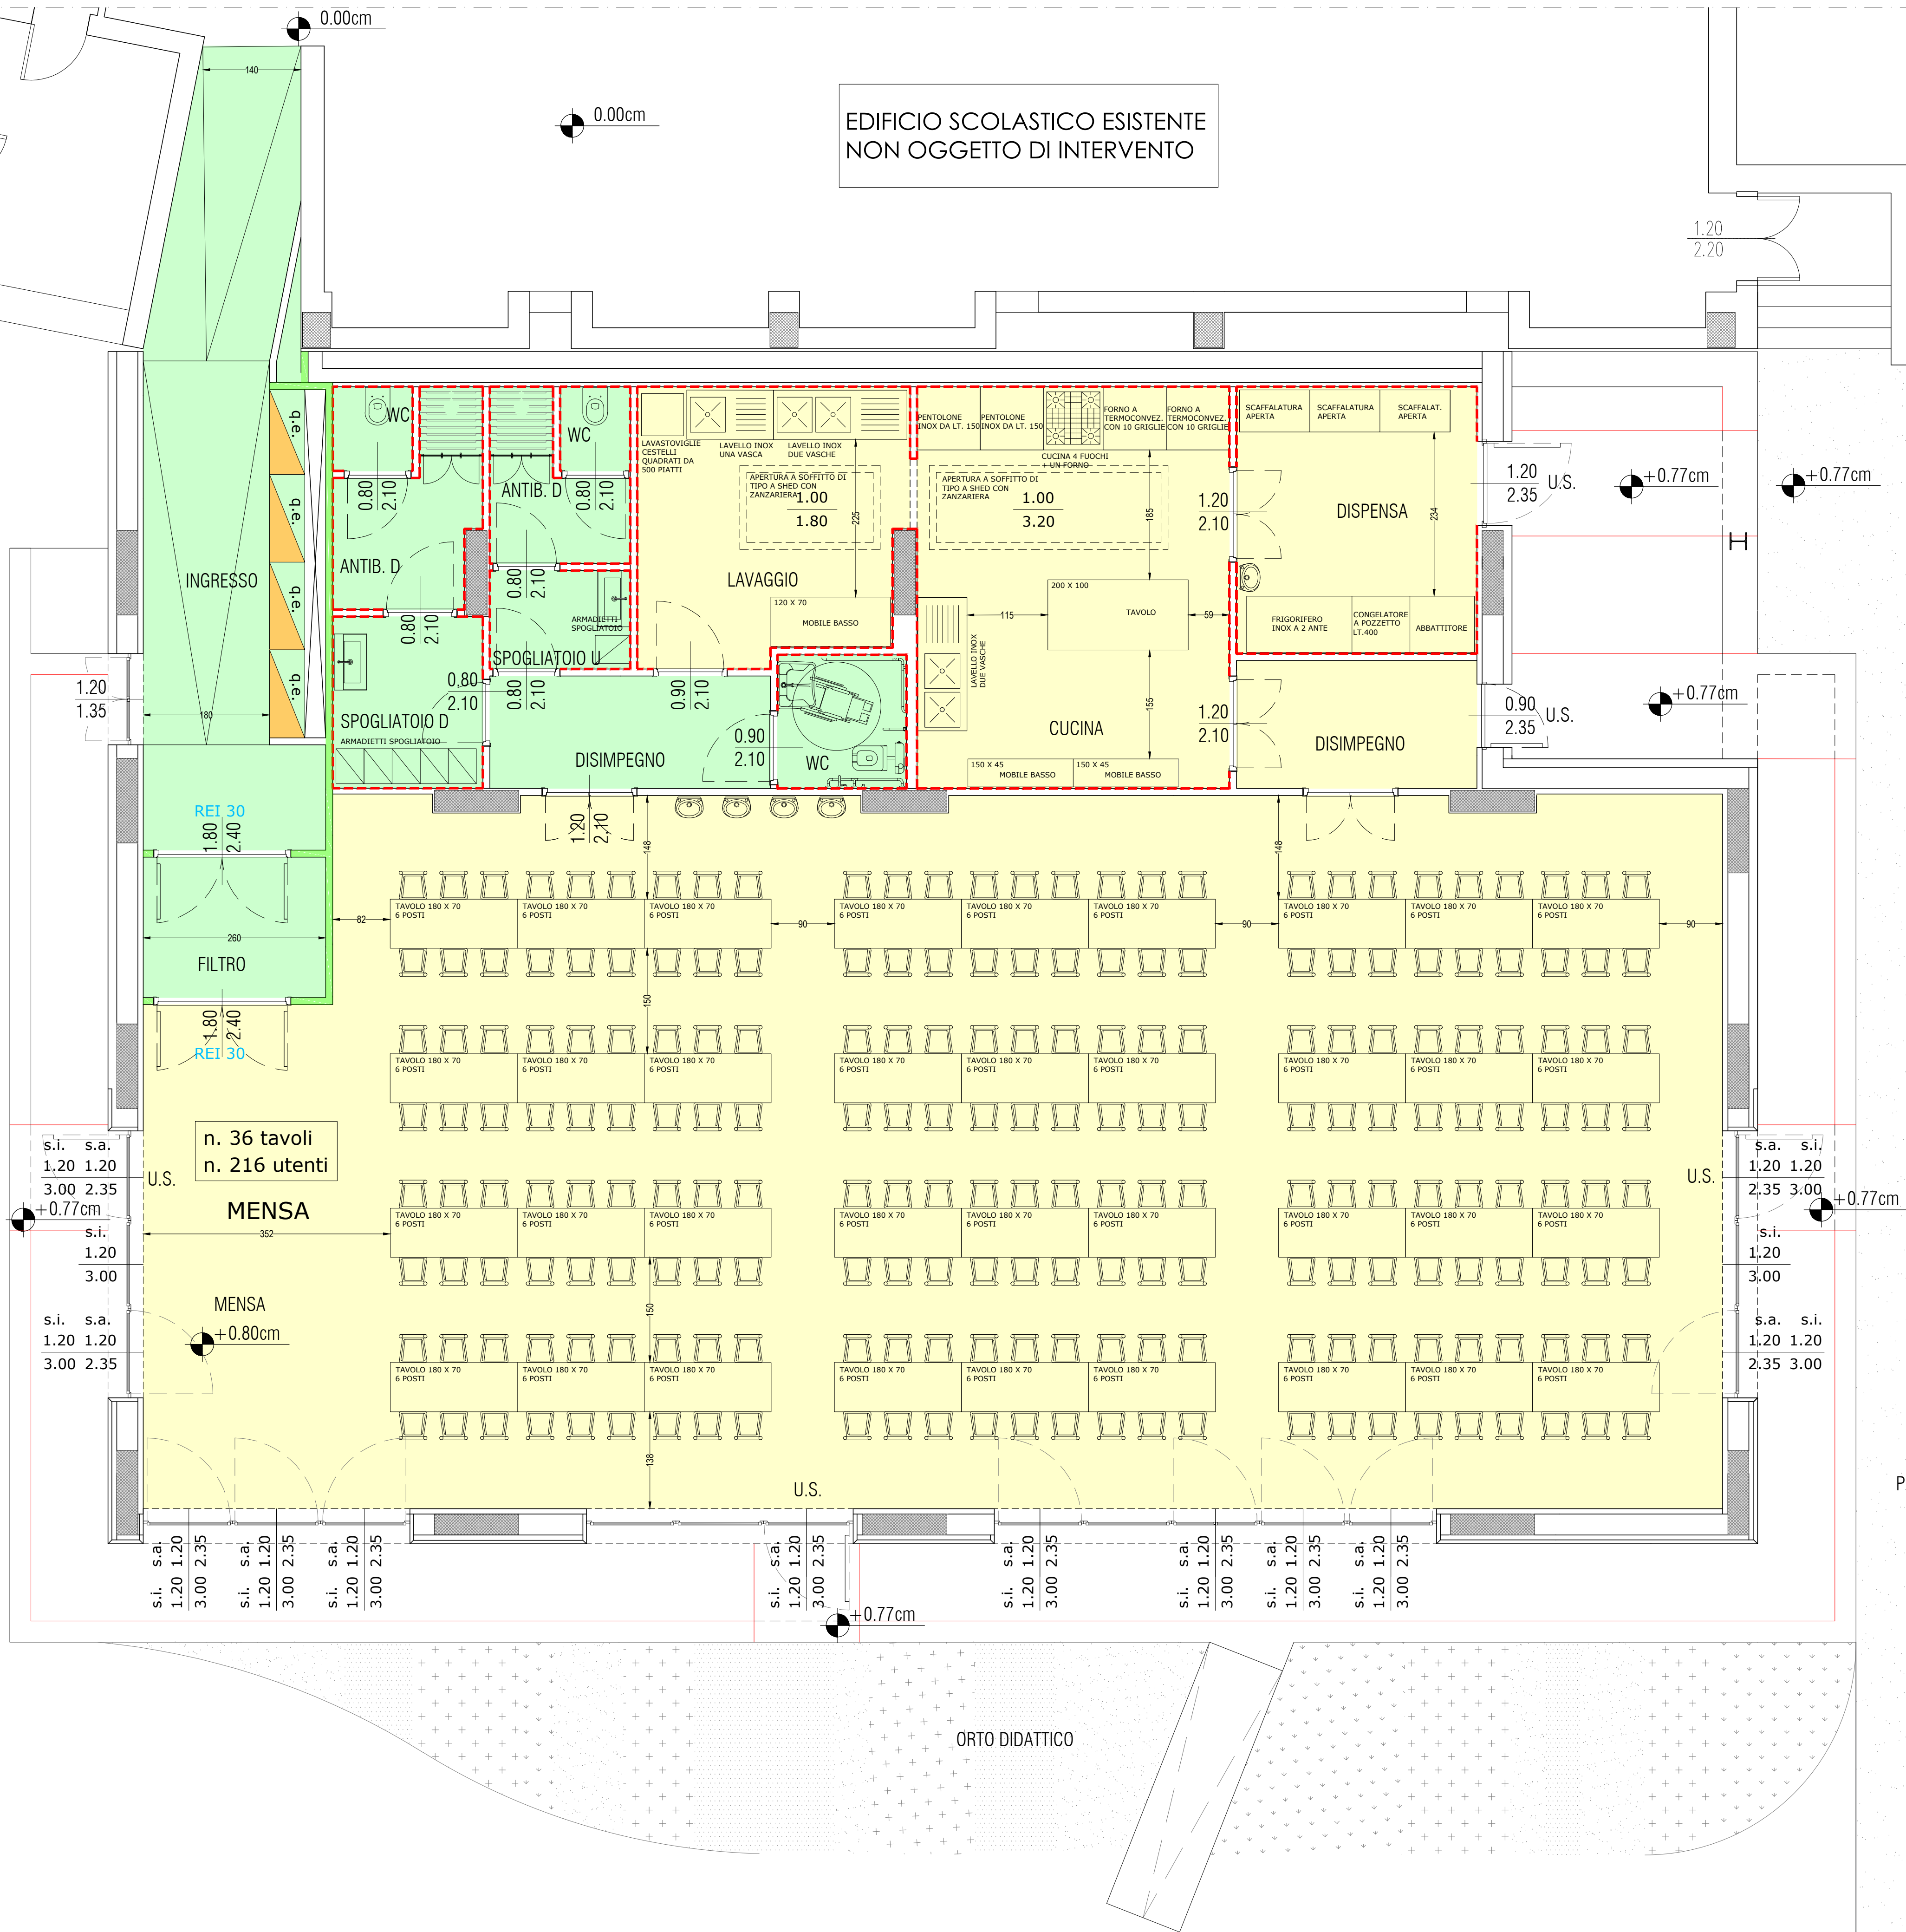

ATTREZZATURA
ATTREZZATURA
N.1 AFFETTATRICE
N.1 BILANCIA INOX
N.1 FRULLATORE INDISTRIALE A IMMERSIONE
N.1 GRUPPO TRITACARNE GRATTUGIA
N.1 ROBOT CON ACCESSORI
N.1 SPREMIAGRUMI ELETTRICO
N.1 SPREMIAGRUMI FAMIGLIA
N.1 IMPASTATRICE
N.1 CONGELATORE A POZZETTO LT 400
N.1 FRIGORIFERO INOX A DUE ANTE
N.1 ABBATTITORE
N.2 FORNI A TERMOVENTILAZIONE
N.1 CUCINA CON 4 FUOCHI + UN FORNO
N.2 PENTOLONI INOX LITRI 150
N.2 LAVELLI A DUE VASCHE
N.1 LAVELLO A UNA VASCA
N.1 LAVASTOVIGLIE CON CESTELLI QUADRATI DA 500 PIATTI
N.3 MOBILI BASSI
SCAFFALATURE APERTE
N.1 TAVOLO CUCINA
N.36 TAVOLI MENSA
N.216 SEDIE MENSA

-----	PARETE PIASTRELLATA FINO A 2 mt
■	PRESENZA DI CONTROSOFFITTO h.2,70 mt
■	PRESENZA DI CONTROSOFFITTO h.3 mt