



COMUNE DI LODI

PNRR Missione 4 - Istruzione e Ricerca componente 1
Potenziamento dell'offerta dei servizi di istruzione: dagli
asili nido alle università- Investimento 1.2: Piano di
estensione del tempo pieno e mense
**REALIZZAZIONE NUOVA MENSA PRESSO
LA SCUOLA PRIMARIA PEZZANI**
Via Papa Giovanni XXIII n.13 Lodi


CUP E15E22000170001

PROGETTO DEFINITIVO/ESECUTIVO
(ART.25 E 26/33 DPR n.207/2010)


PLANIMETRIE STATO DI FATTO
DOCUMENTAZIONE FOTOGRAFICA
Scala 1:200

Committente:
Comune di Lodi
Piazzale Forni n.1, 26900 Lodi


Progettista
Ing. STEFANO TASSI
Via Pisaroni n.14, 29121 Piacenza
R.U.P.
Geom. GAETANO ITALIA

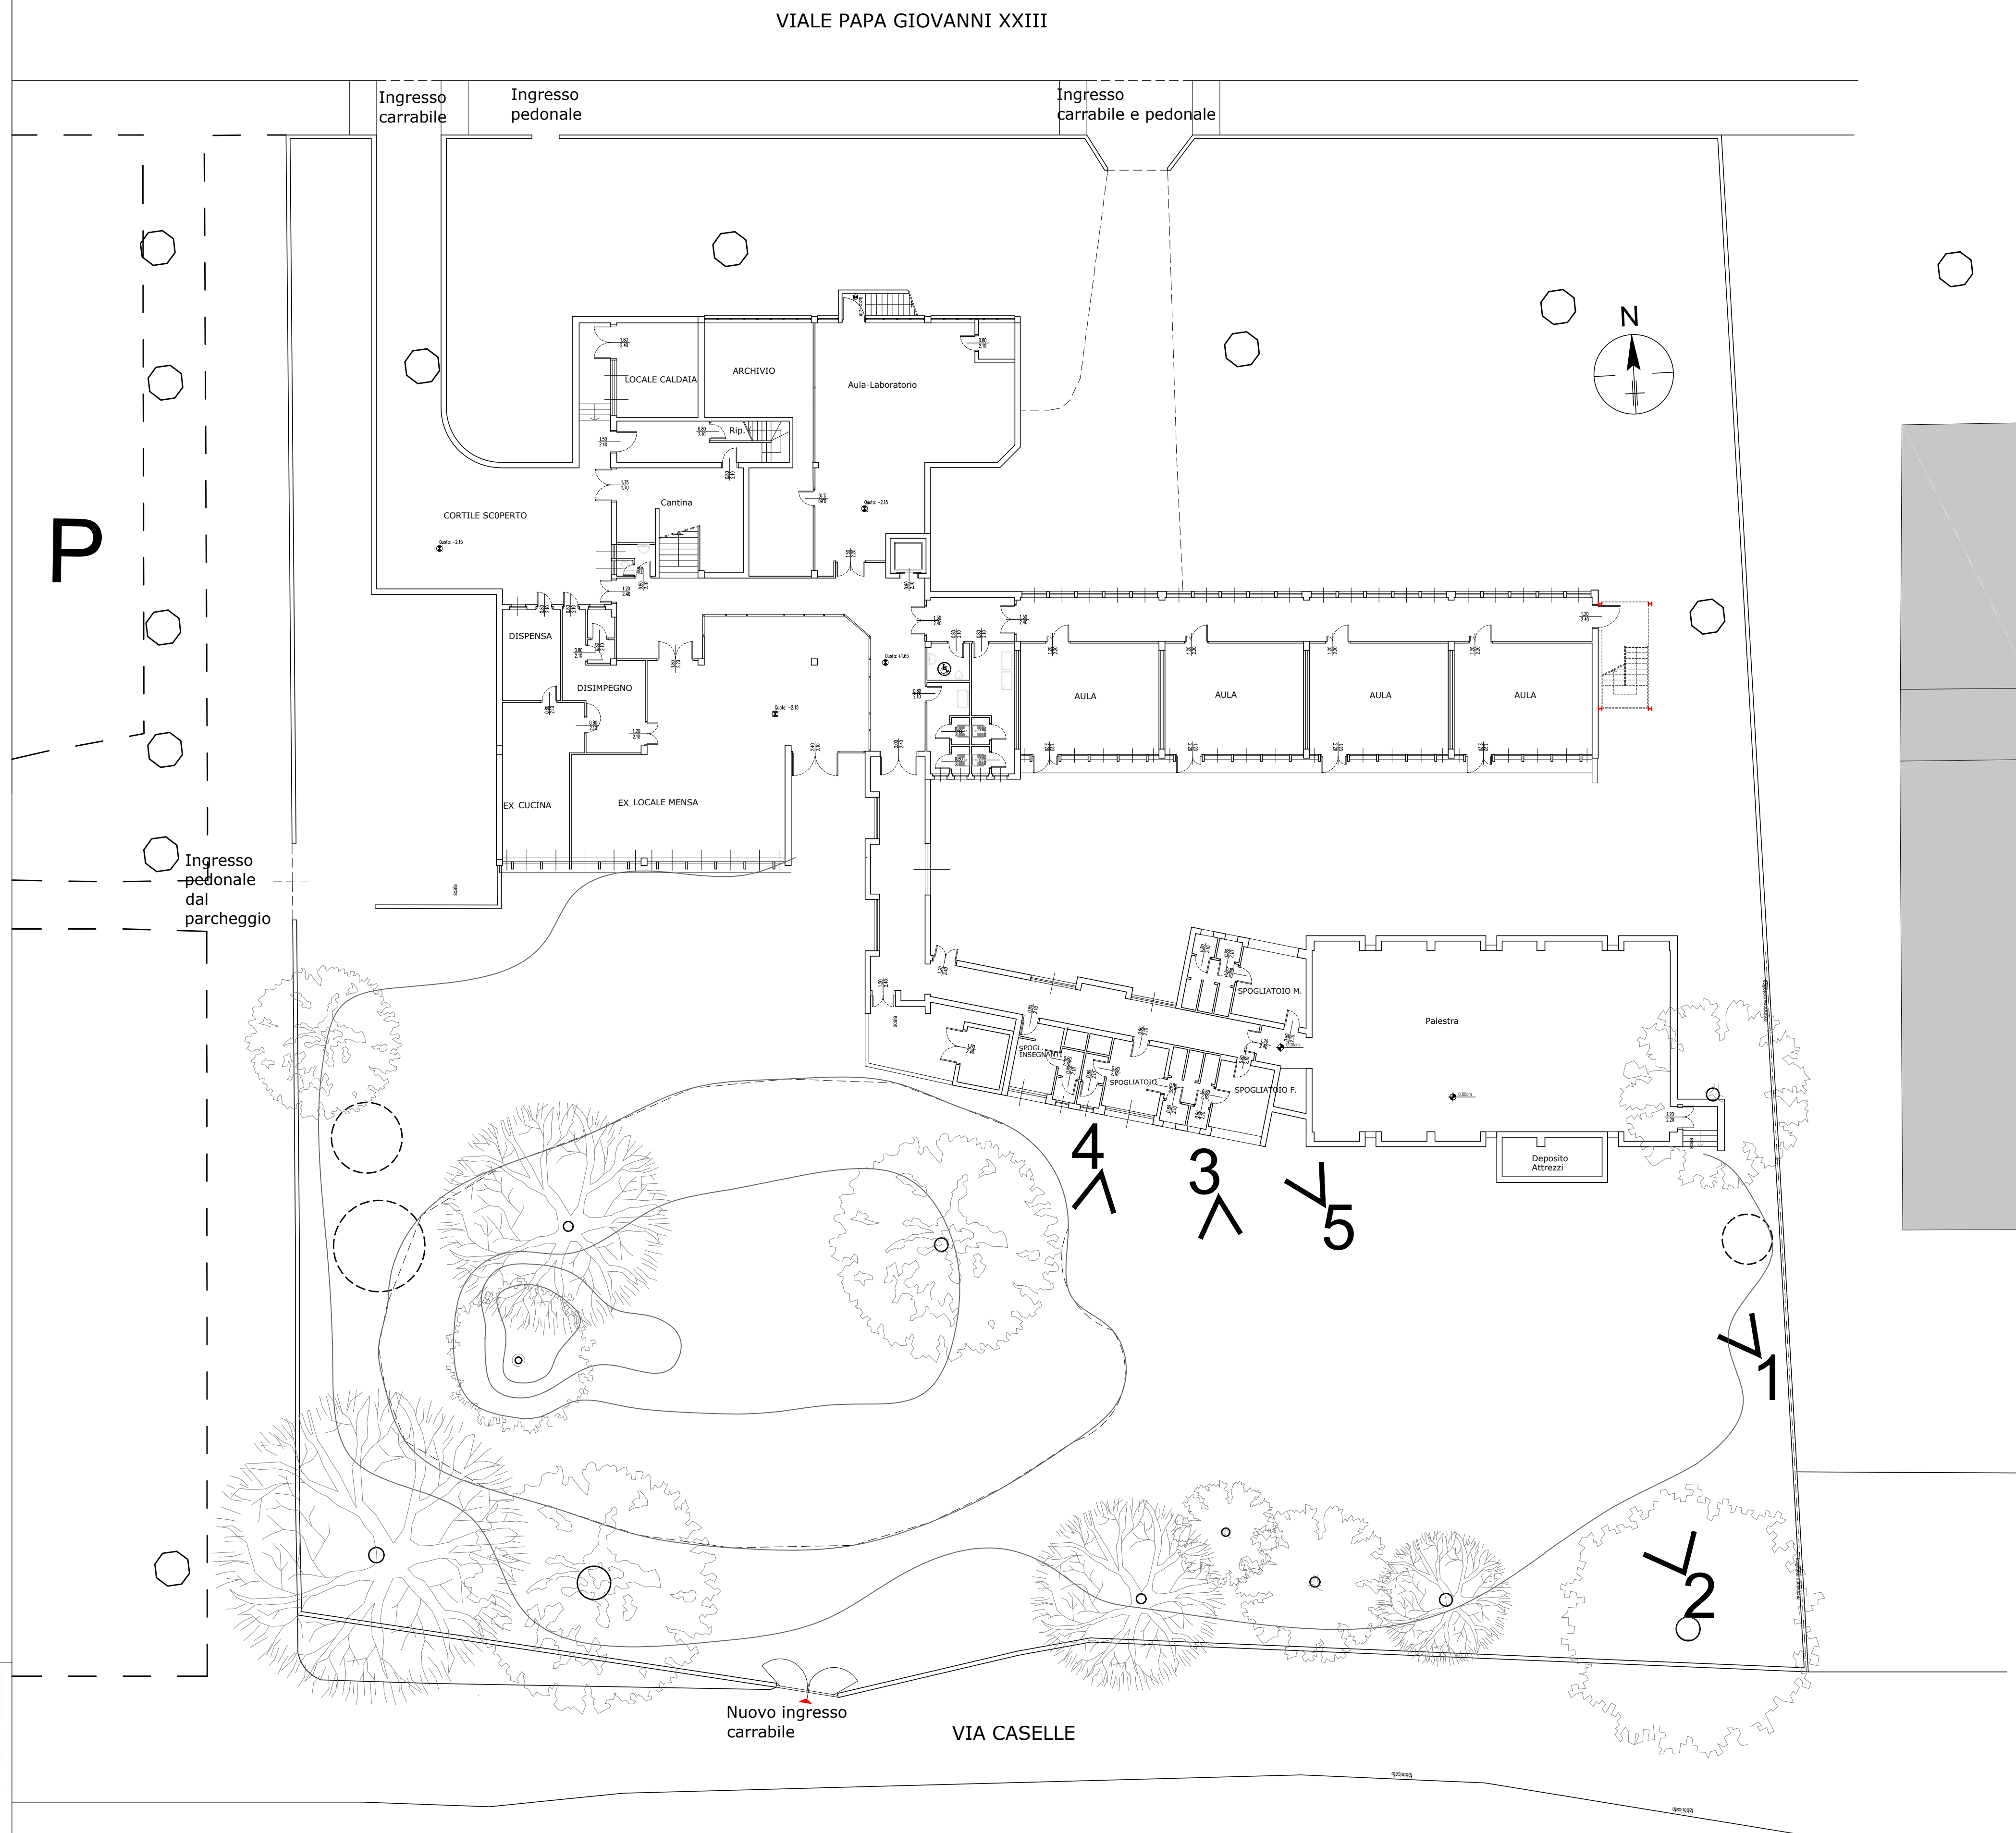

PIANO SEMINTERRATO

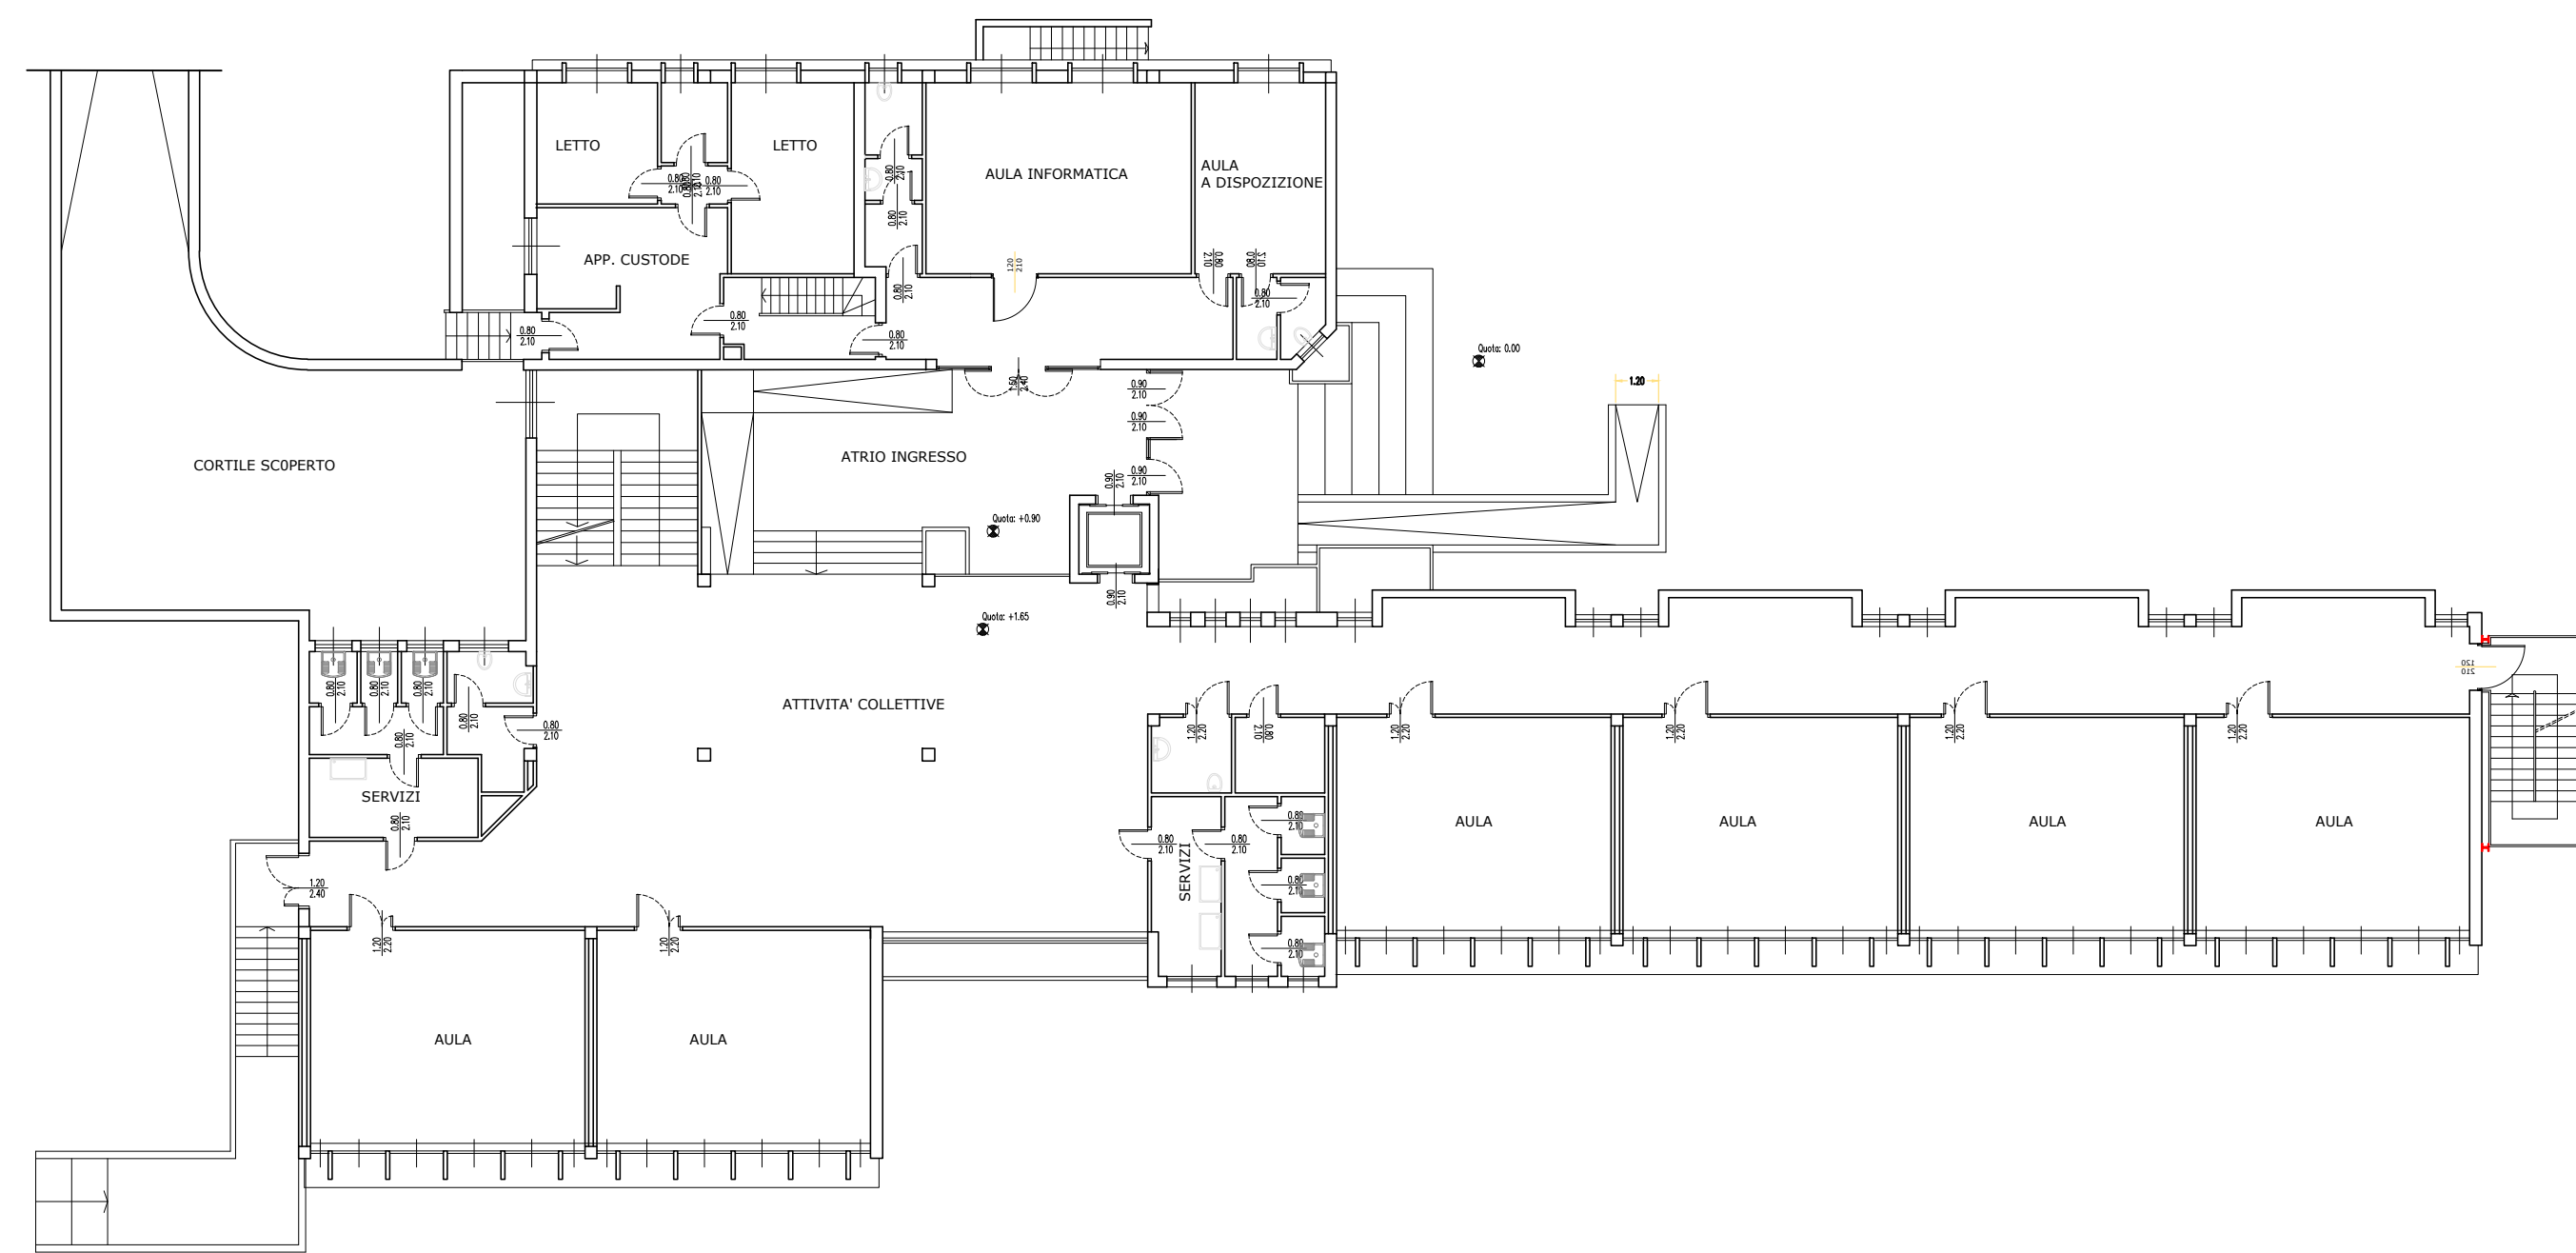

PIANO RIALZATO

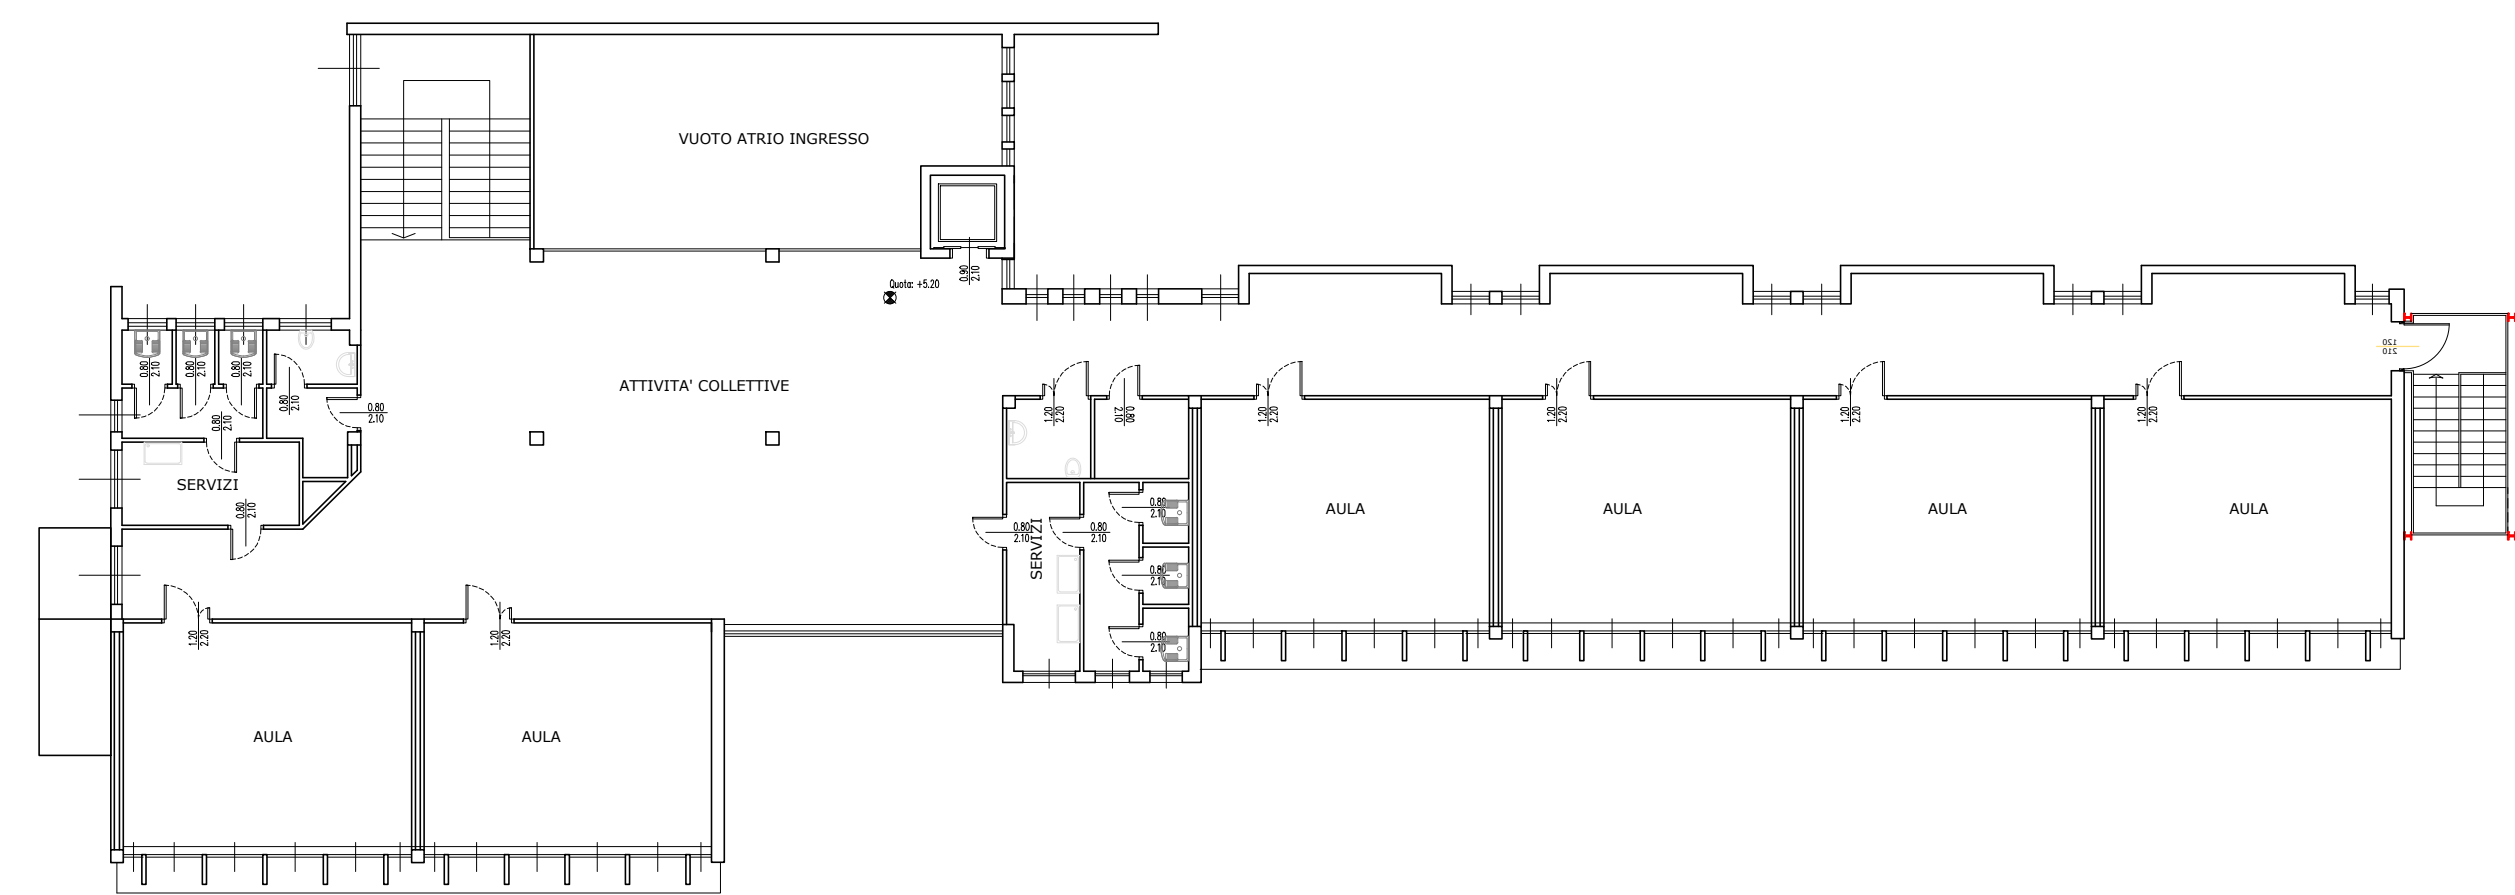

PIANO PRIMO



VISTA 01



VISTA 02



VISTA 03



VISTA 04



VISTA 05