



COMUNE DI LODI

PNRR Missione 4 - Istruzione e Ricerca componente 1
 Potenziamento dell'offerta dei servizi di istruzione: dagli
 asili nido alle università- Investimento 1.2: Piano di
 estensione del tempo pieno e mense
**REALIZZAZIONE NUOVA MENSA PRESSO
 LA SCUOLA PRIMARIA PEZZANI**
 Via Papa Giovanni XXIII n.13 Lodi


CUP E15E22000170001

PROGETTO DEFINITIVO/ESECUTIVO
 (ART.25 E 26/33 DPR n.207/2010)

VERIFICHE PARAMETRI URBANISTICI
 E D.M. 18.12.1975
 Scale varie

Committente:
 Comune di Lodi
 Piazzale Forni n.1, 26900 Lodi

Progettista
 Ing. STEFANO TASSI
 Via Pisoni n.14, 29121 Piacenza
 R.U.P.
 Geom. GAETANO ITALIA

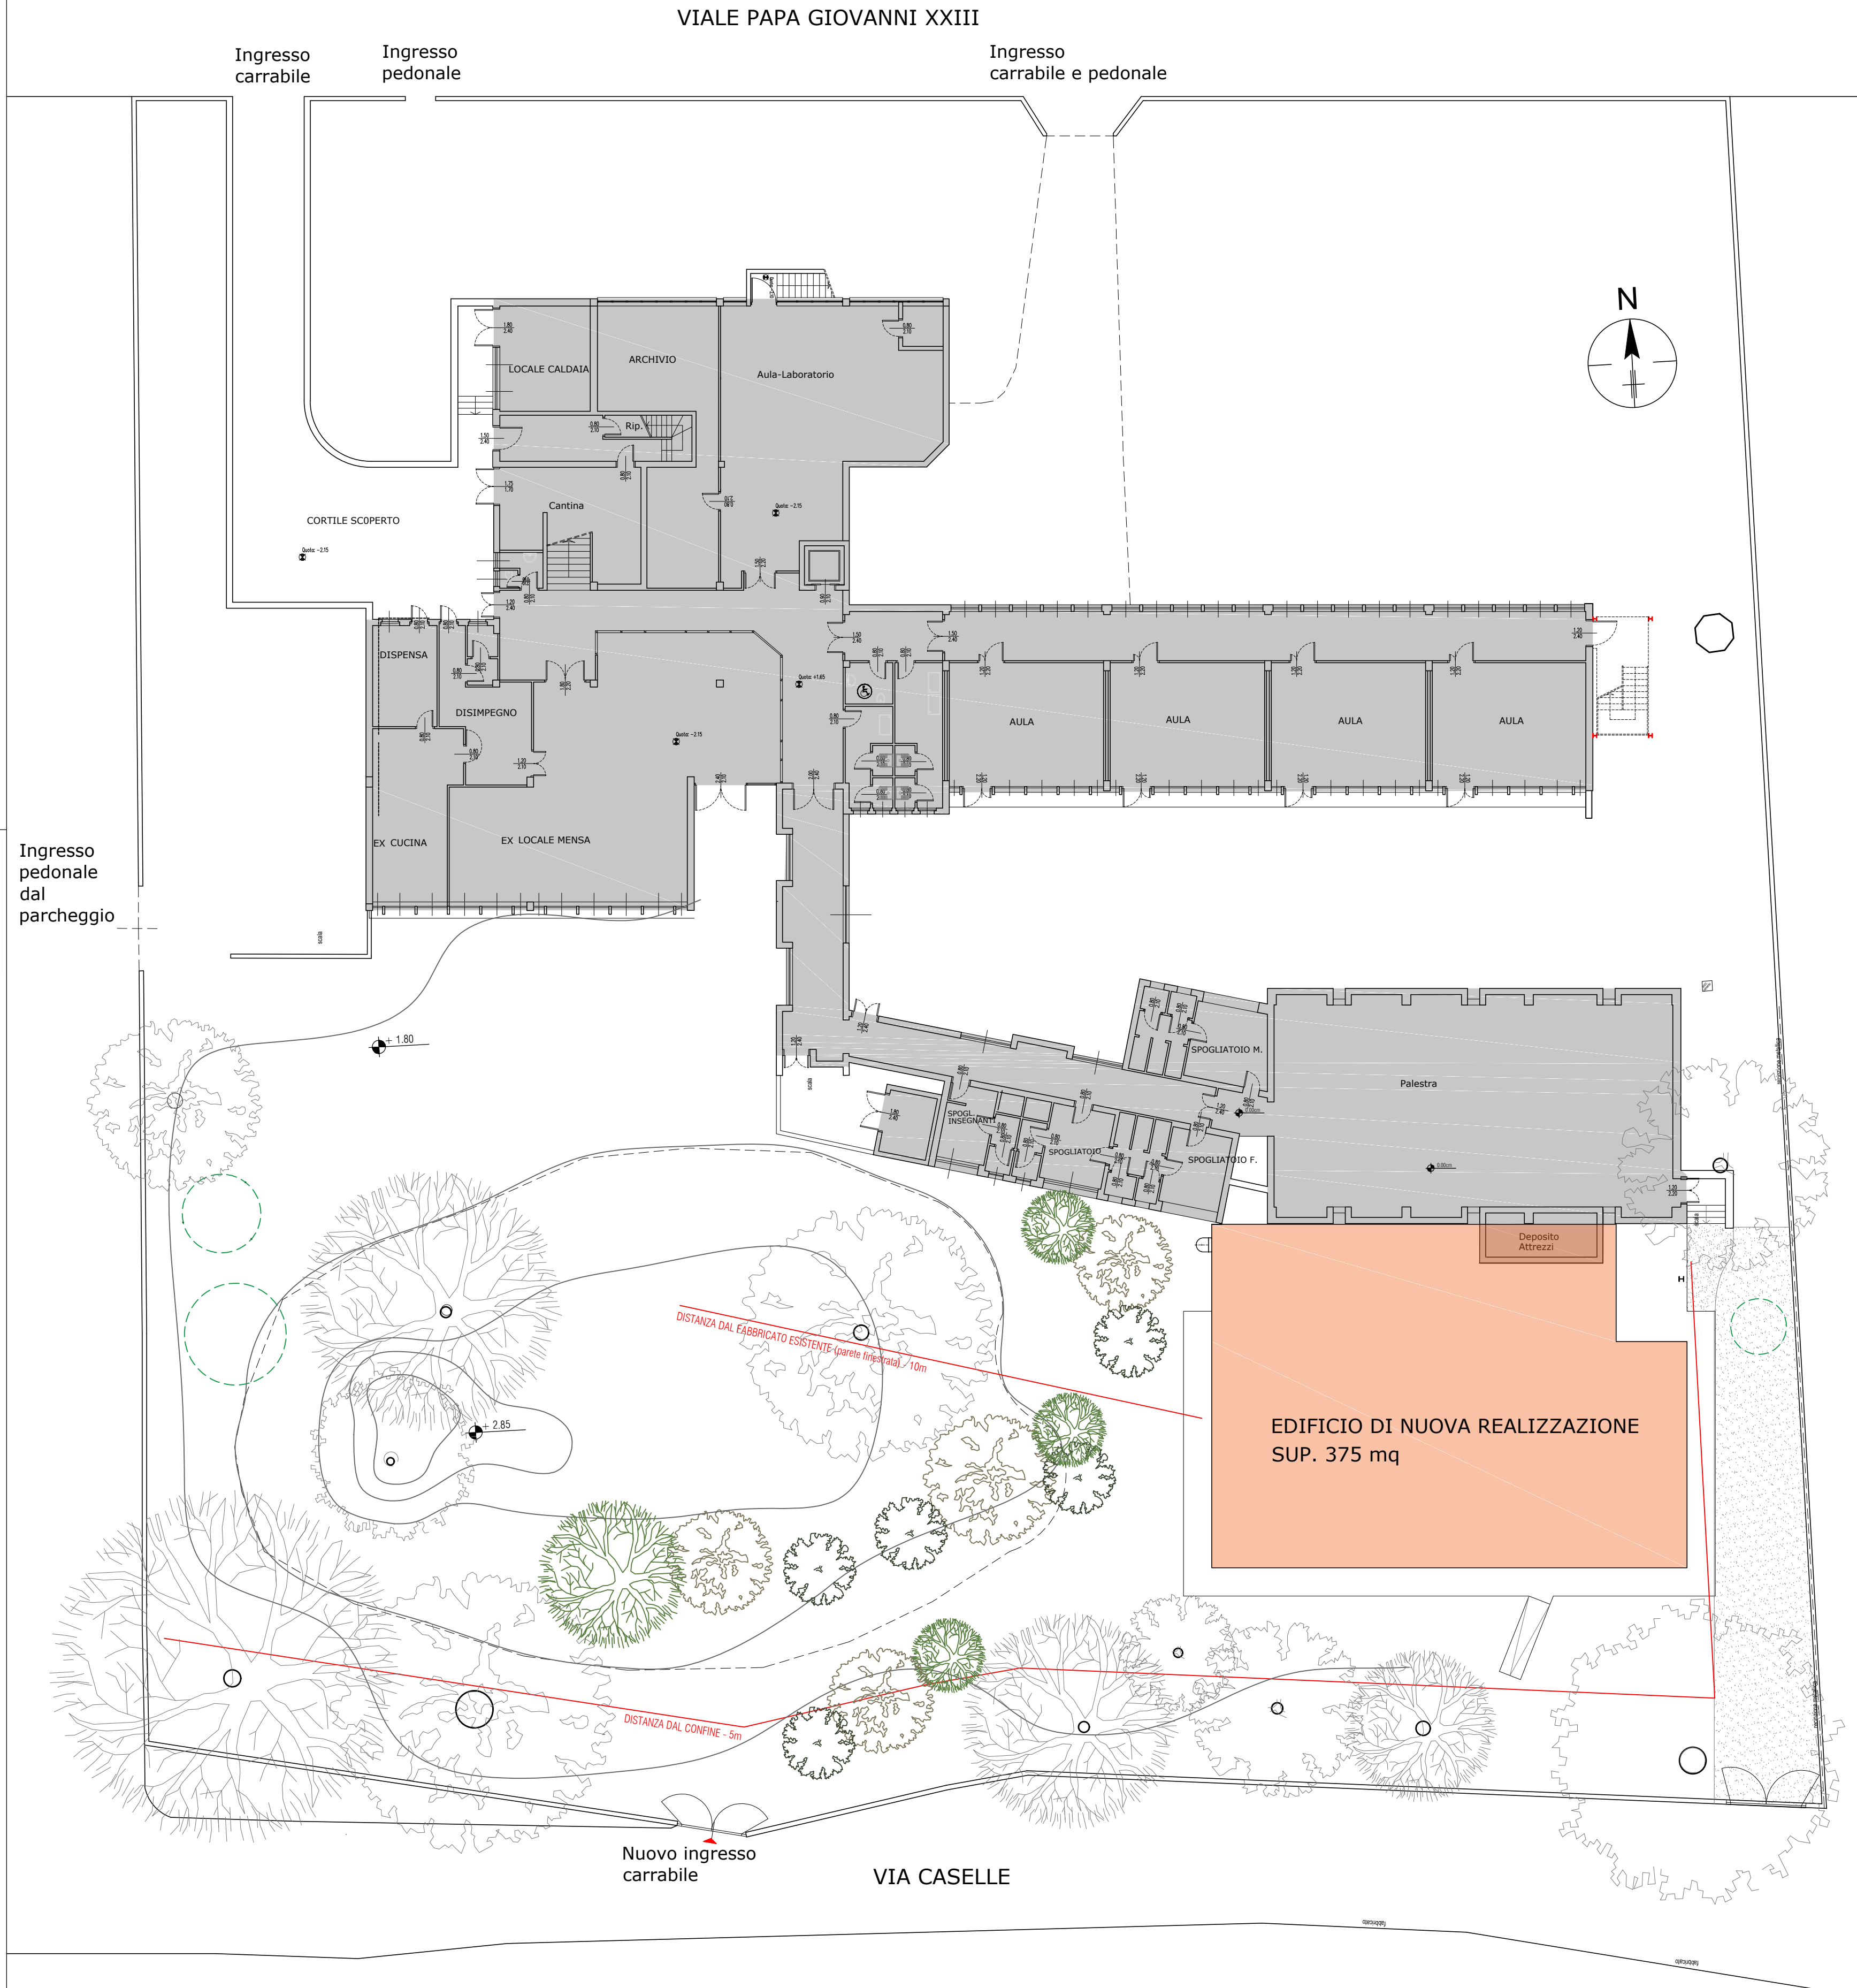

VERIFICA INDICE DI COPERTURA previsto dal punto 2.1.3 del DM 18/12/1975

- 7000 mq di Area complessiva del plesso scolastico
- 1447 mq di Superficie coperta edifici esistenti
- **375 mq** di Superficie coperta di edificio di progetto (mensa)

7000 mq / 3 = 2333 mq -- VALORE DI RIFERIMENTO
 1447 mq + **375 mq** =1852 mq
 1852 mq < 2333 mq

È dunque verificato

VERIFICA DIMENSIONE AREA previsto dal punto 2.1.2 del DM 18/12/1975

- 7000 mq di Area complessiva del plesso scolastico
- n.3 di Sezioni per il plesso scolastico
- La Tabella 2 del decreto prevede il dimensionamento dalla 5 sezione in poi con una superficie complessiva 2

375 mq -- Superficie coperta edificio di progetto (mensa)

È dunque verificato

VERIFICA DIMENSIONE AREA NON COPERTA previsto dall'art. 9 della Gazzetta Ufficiale

- 7000 mq di Area complessiva del plesso scolastico
- 5 mq per alunno (scuola elementare)
- 1447 mq + **375 mq** = 1822 mq superficie coperta totale

7000 mq - 1887 mq = 5113 mq superficie non coperta
 5 mq x 238 alunni = 1190 mq superficie necessaria

5113 mq > 1190 mq -- È dunque verificato

- EDIFICI ESISTENTI
- EDIFICIO DI NUOVA REALIZZAZIONE