

LEGENDA

RETI ESISTENTI		FOGNATURA
		LINEA DI TERRA
RETI DA DISMETTERE		FOGNATURA
		LINEA DI TERRA
RETI IN PROGETTO		FOGNATURA ACQUE NERE
		FOGNATURA ACQUE METEORICHE
		NUOVA FOSSA BIOLOGICA
		Pozzetto ispezionabile in conglomerato cementizio senza fondo completo di chiusino, per raccordo tubazioni interrate con dimensioni minime interne 60x60 cm.
		Corda rame nudo adatta alla posa interrata, per realizzazione impianto di terra, avente le dimensioni minime indicate.
		Dispersore a croce in acciaio, sezione 50x50x5 mm, con lunghezza minima di 1,5 m.
		Demolizioni
		Costruzioni

PROGETTO DEFINITIVO/ESECUTIVO
REALIZZAZIONE NUOVA MENSA PRESSO
LA SCUOLA PRIMARIA PEZZANI



COMUNE DI LODI

PNRR Missione 4 - Istruzione e Ricerca componente 1
Potenziamento dell'offerta dei servizi di istruzione: dagli
asili nido alle università- Investimento 1.2: Piano di
estensione del tempo pieno e mense
**REALIZZAZIONE NUOVA MENSA PRESSO
LA SCUOLA PRIMARIA PEZZANI**
Via Papa Giovanni XXIII n.13 Lodi

CUP E15E22000170001

PROGETTO DEFINITIVO/ESECUTIVO
(ART.25 E 26/33 DPR n.207/2010)


PLANIMETRIA GENERALE STATO COMPARATIVO
RISOLUZIONE INTERFERENZE
Scala 1:200

ELABORATO:
EG08

DATA:
Gennaio 2023

Committente:
Comune di Lodi
Piazzale Forni n.1, 26900 Lodi

Progettista
Ing. STEFANO TASSI
Via Pisaroni n.14, 29121 Piacenza
R.U.P.
Geom. GAETANO ITALIA

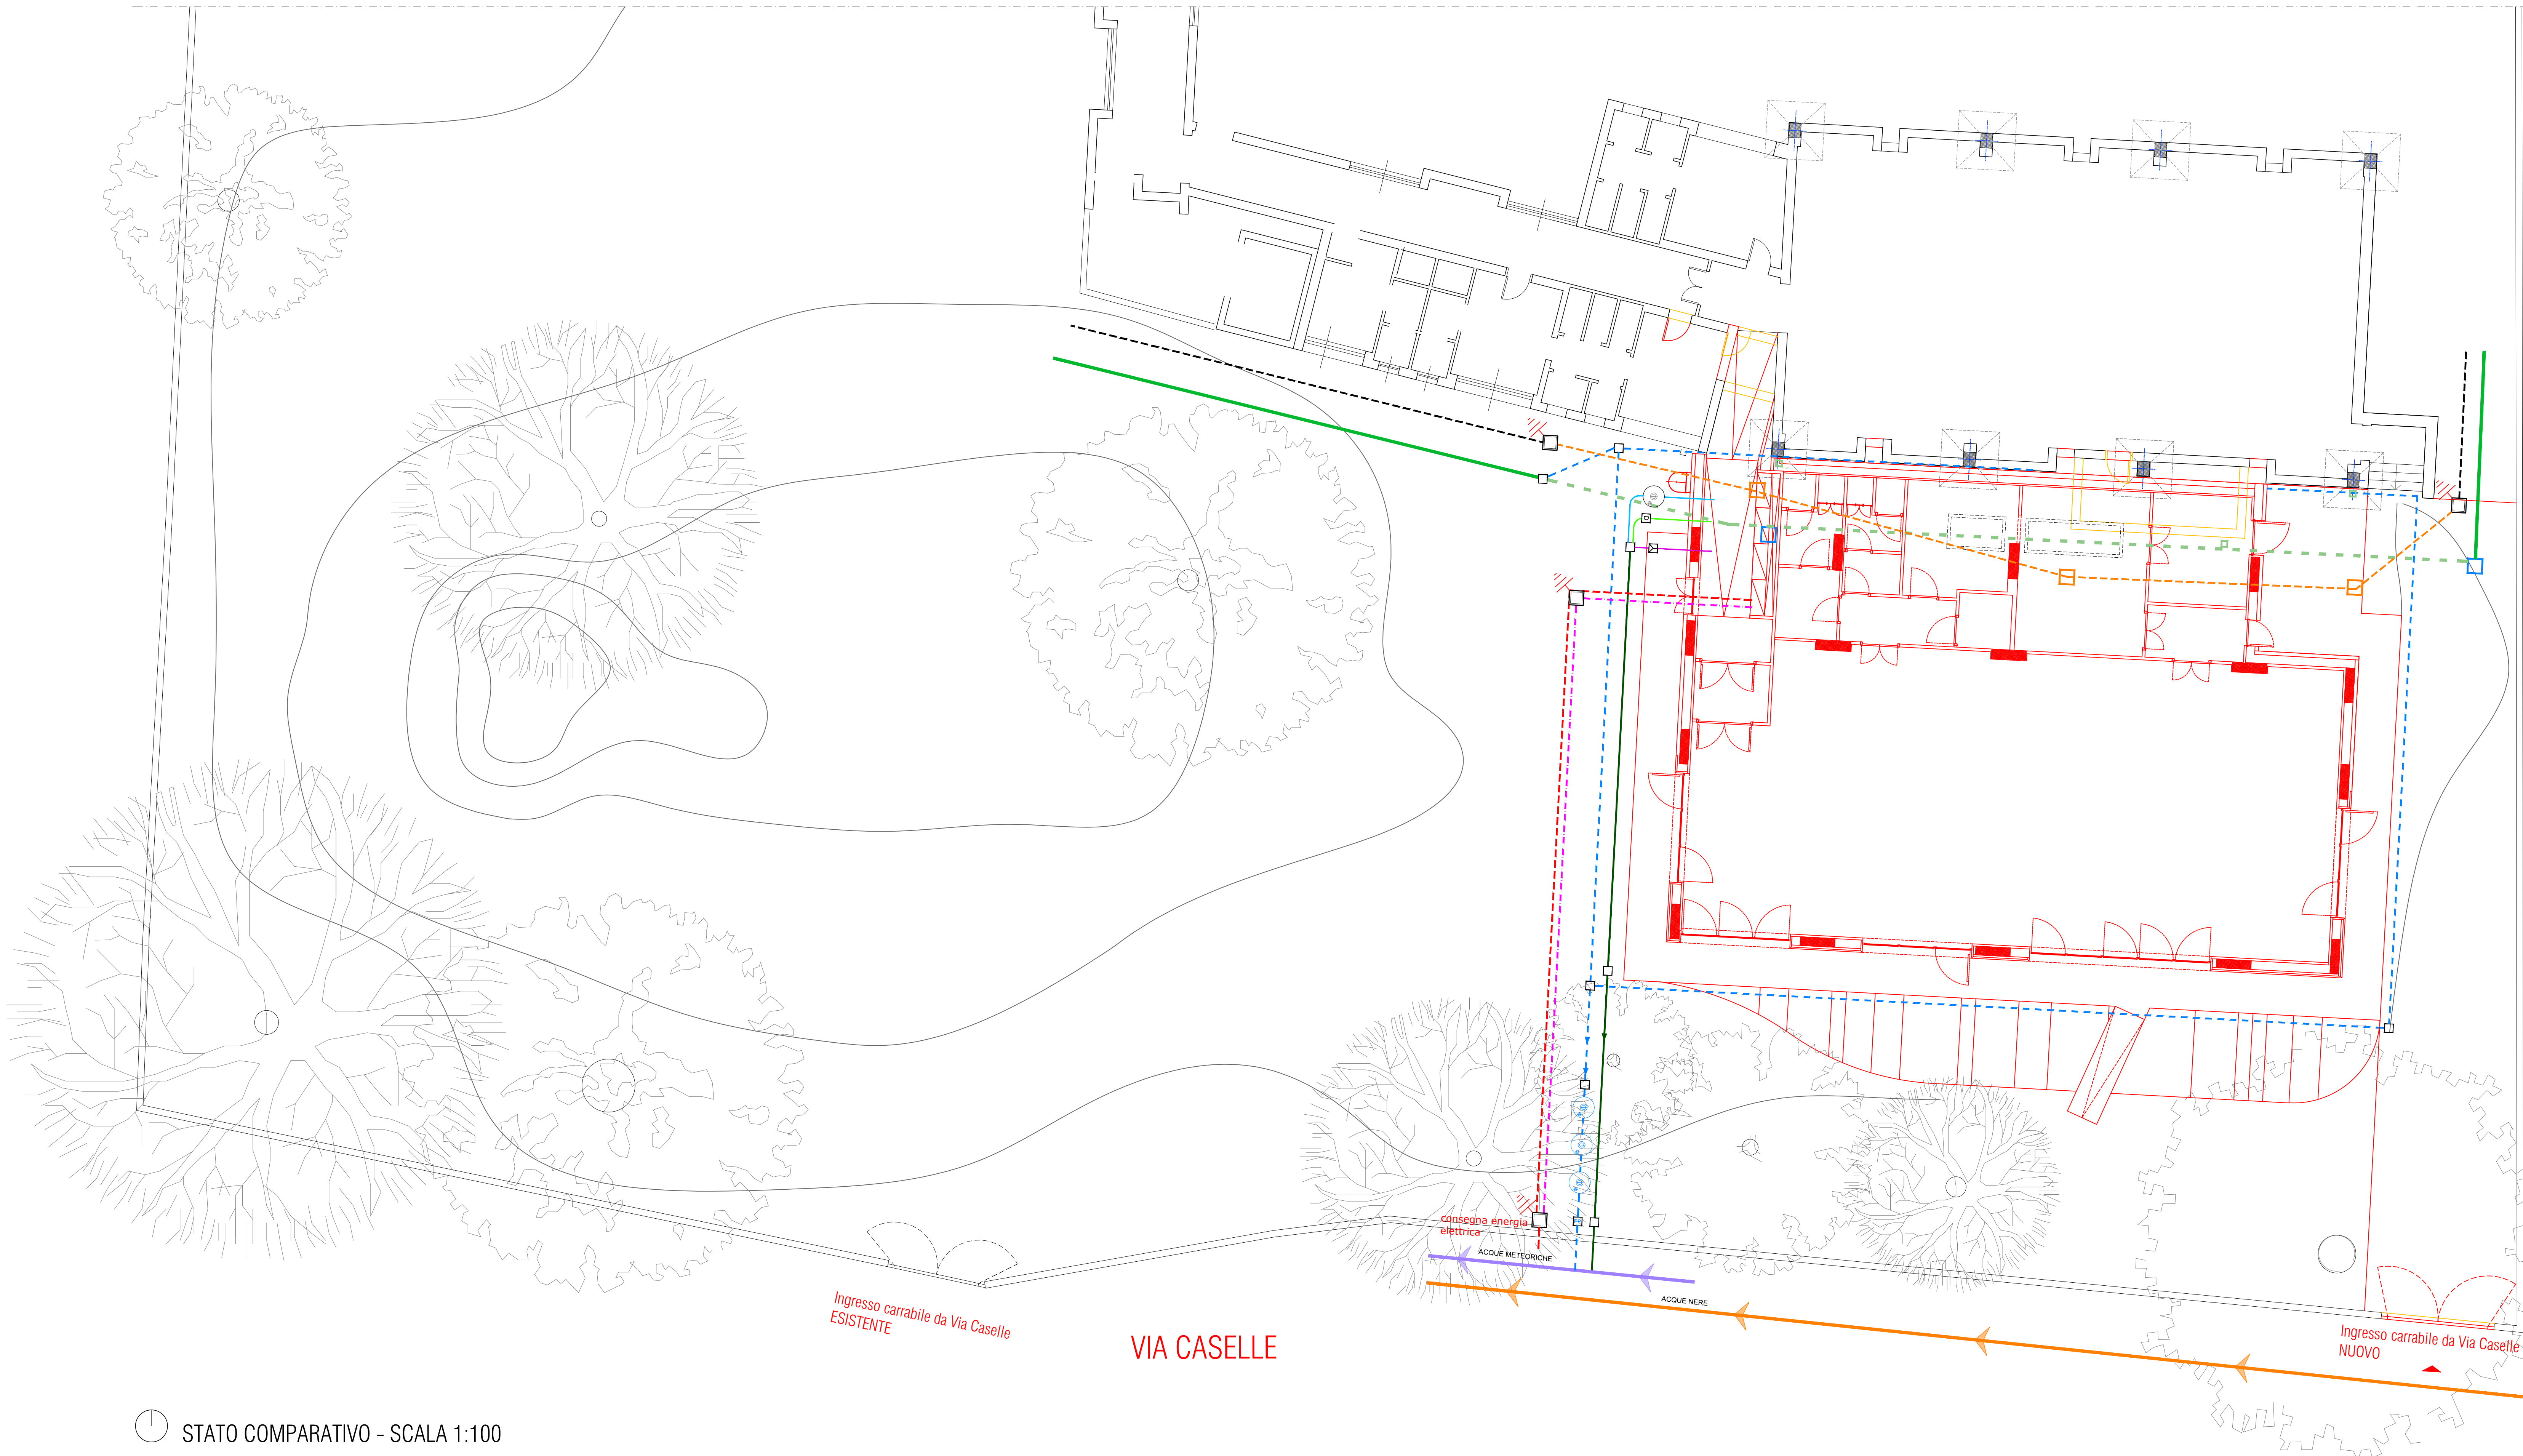

STATO COMPARATIVO - SCALA 1:100