

PROGETTO DEFINITIVO/ESECUTIVO
REALIZZAZIONE NUOVA MENSA PRESSO
LA SCUOLA PRIMARIA PEZZANI

DATA:
Gennaio 2023

Committente:
Comune di Lodi
Piazzale Forni n.1, 26900 Lodi

Progettista
Ing. STEFANO TASSI
Via Pisaroni n.14, 29121 Piacenza
R.U.P.
Geom. GAETANO ITALIA

FUTURA LA SCUOLA PER L'ITALIA DI DOMANI

 Finanziato dall'Unione europea
NextGenerationEU
  Ministero dell'Istruzione
  Italiadomani
PUNTO NAZIONALE DI POLITICA DI INCLUSIONE
 

COMUNE DI LODI

PNRR Missione 4 - Istruzione e Ricerca componente 1
Potenziamento dell'offerta dei servizi di istruzione: dagli
asili nido alle università- Investimento 1.2: Piano di
estensione del tempo pieno e mense
REALIZZAZIONE NUOVA MENSA PRESSO
LA SCUOLA PRIMARIA PEZZANI
Via Papa Giovanni XXIII n.13 Lodi

CUP E15E22000170001



PROGETTO DEFINITIVO/ESECUTIVO
(ART.25 E 26/33 DPR n.207/2010)

**IMPIANTO LUCE
(COMANDI) E F.M.
Scala 1:100**

PIANTA 1:100



TALE SUP LORD
379 mg

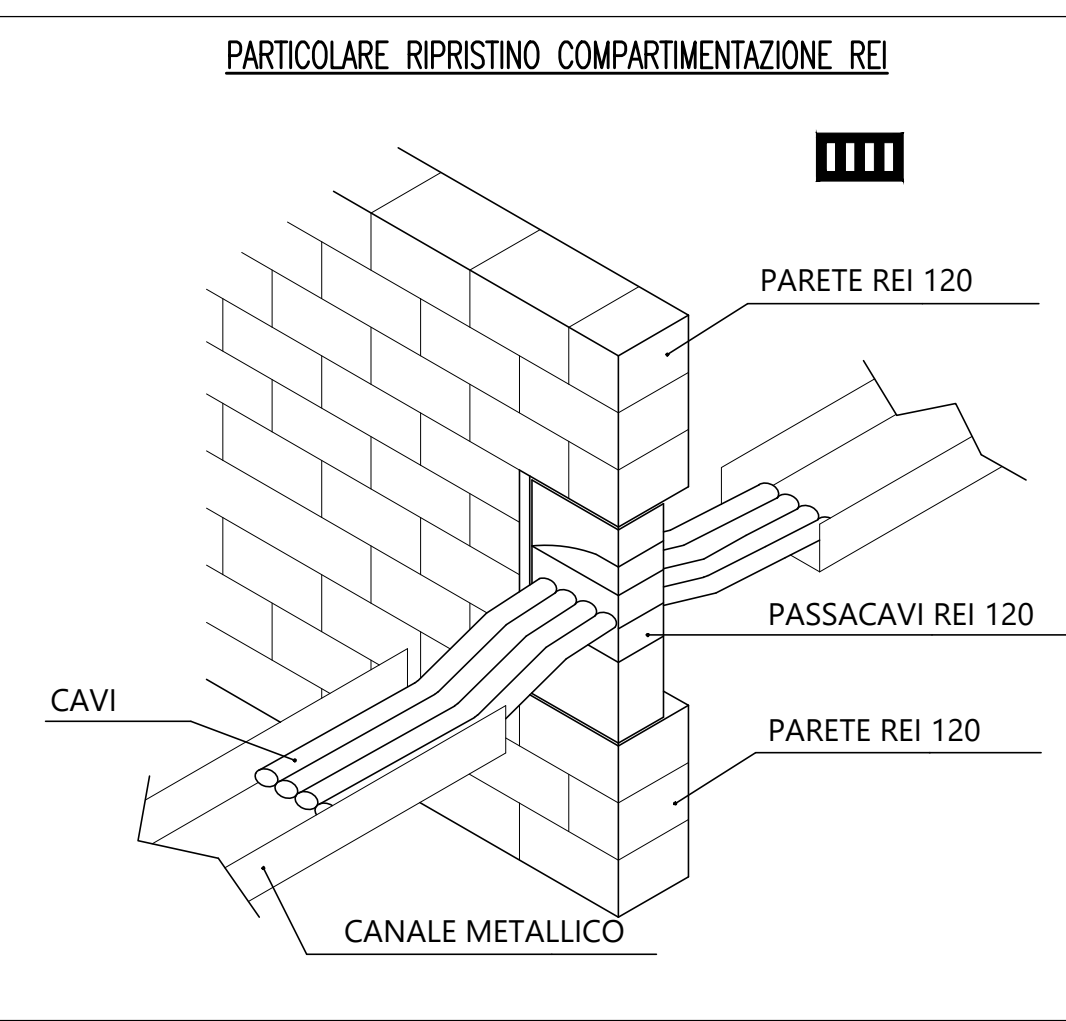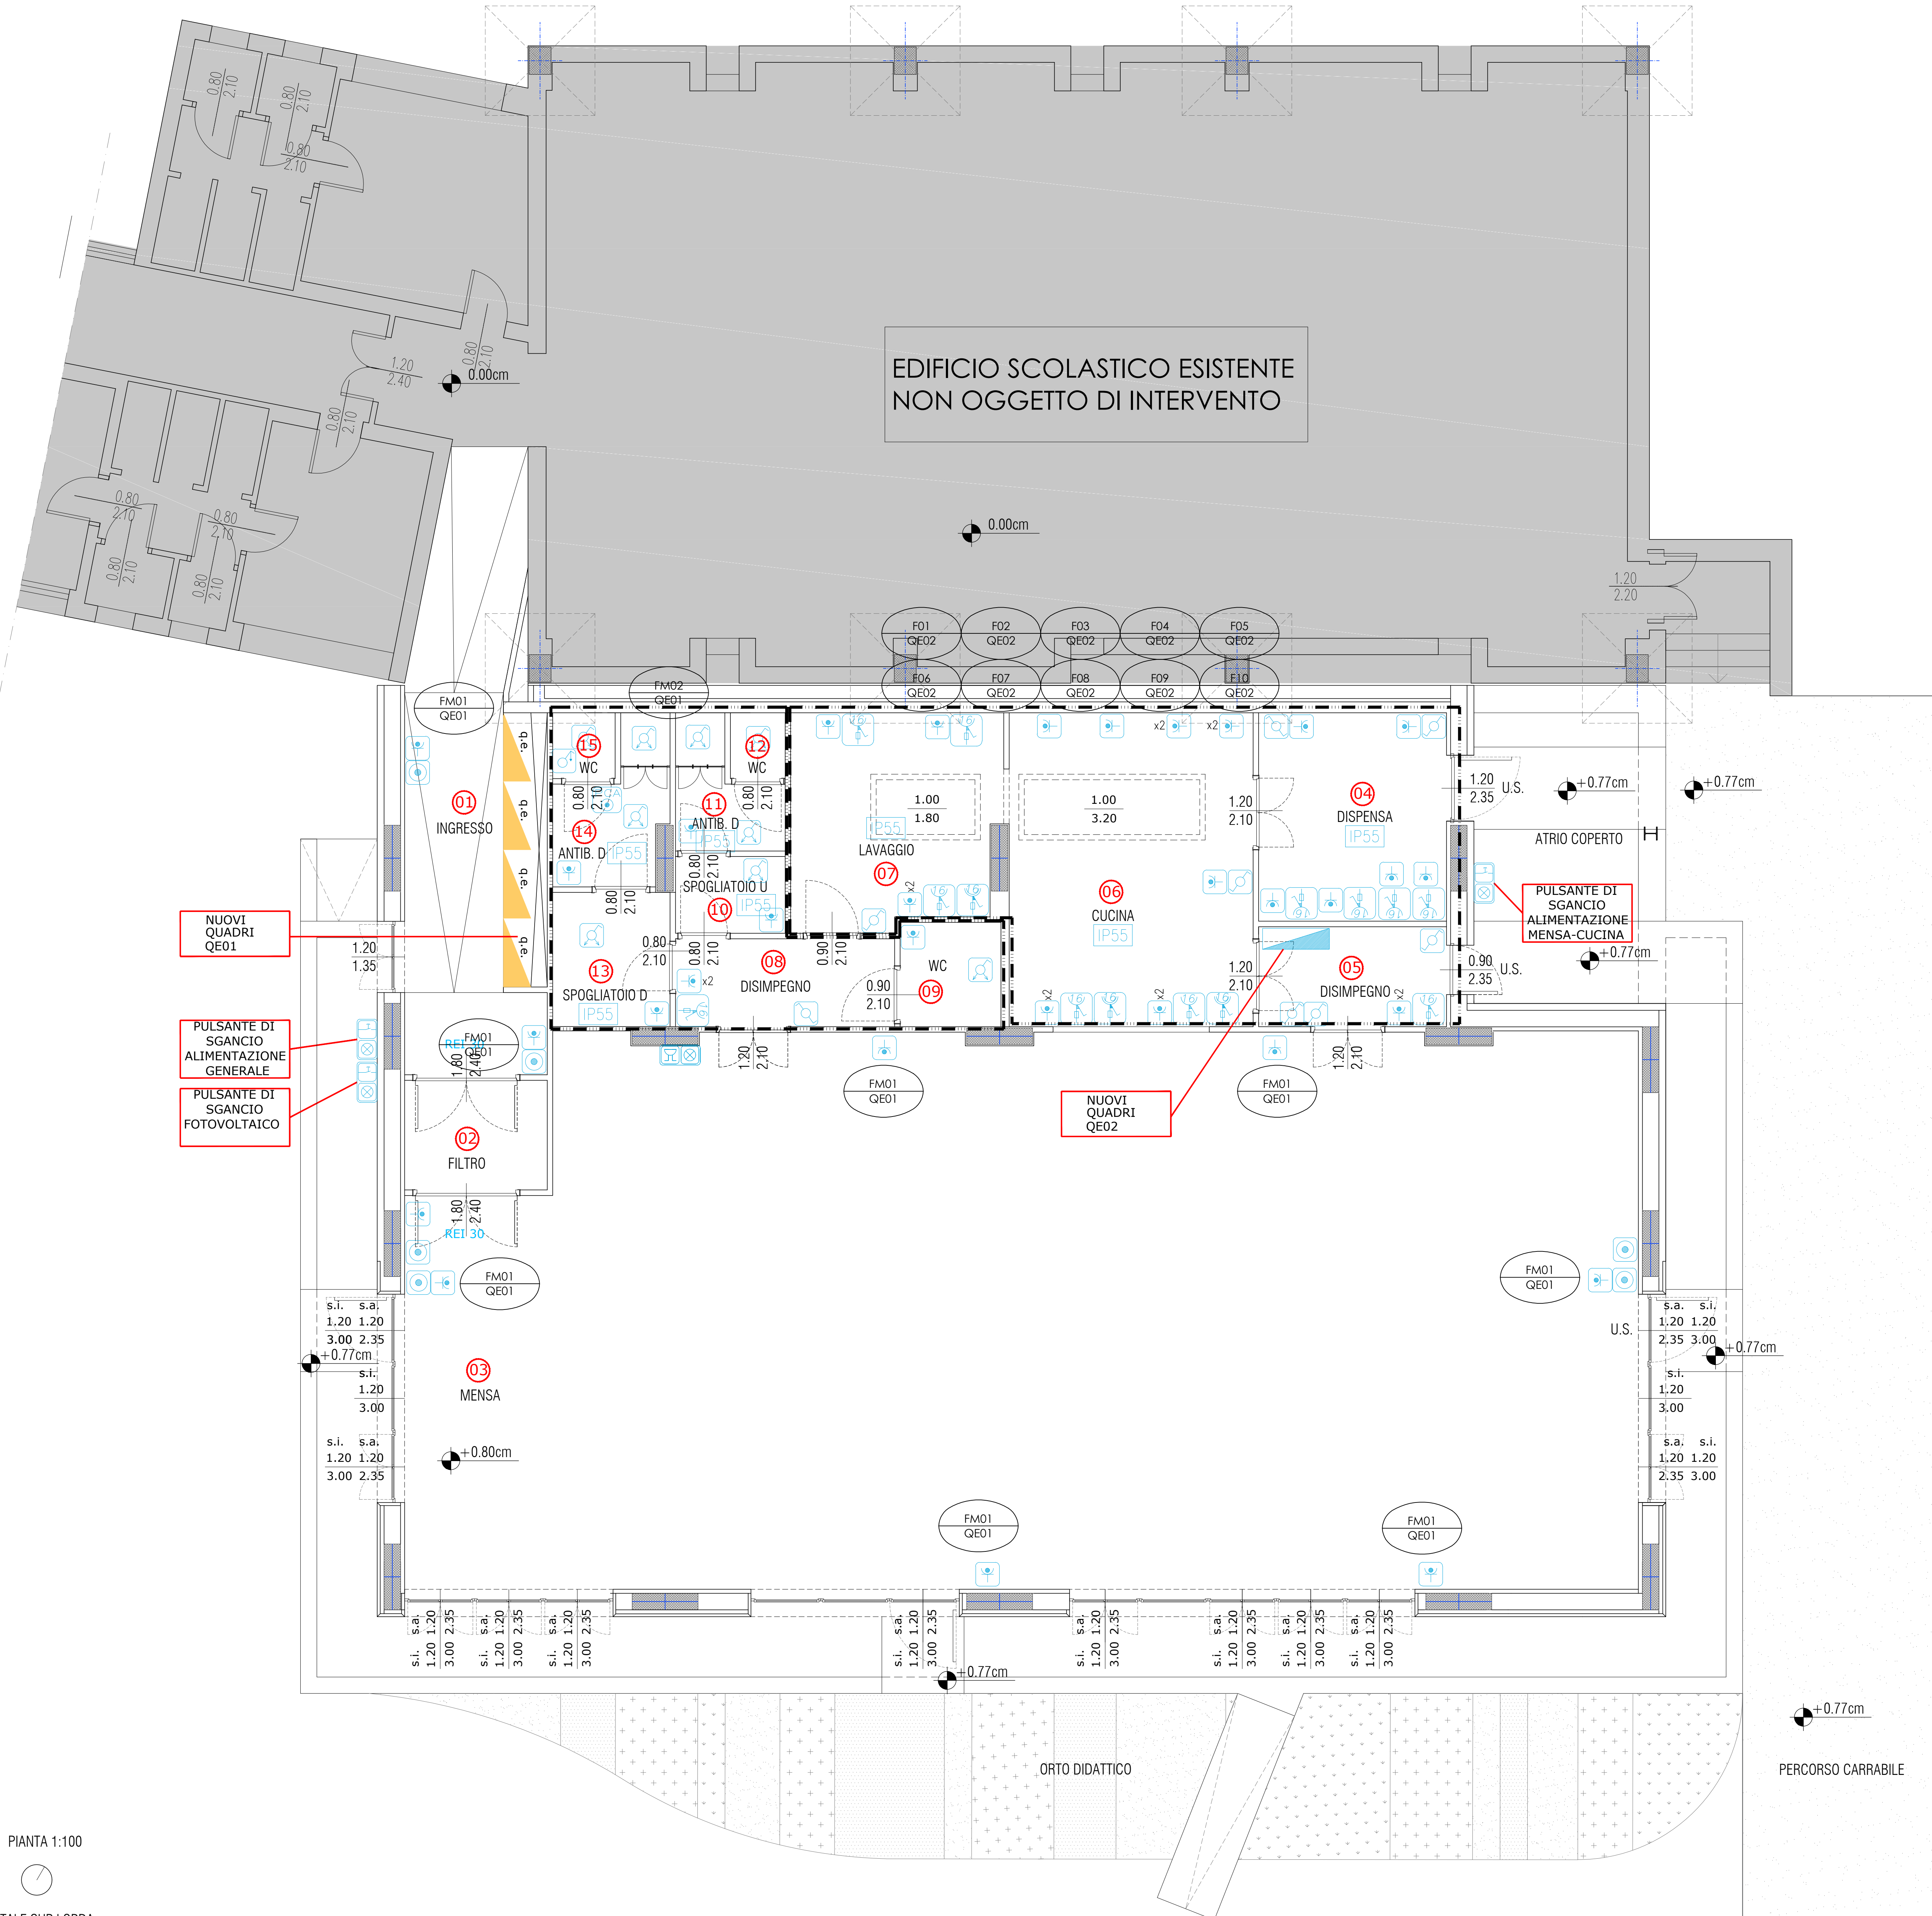


QUOTE DI INSTALLAZIONE DEI COMPONENTI


Le quote installative (in cm) sono riferite alla mezzeria di presa a spina e apparecchi di comando.

- (1) = Pulsanti di chiamata per docce e vasche da bagno;
- (2) = uscite per l'alimentazione ventole di aspirazione bagno e ventole;
- (3) = presa a spina per l'alimentazione cappa cucina;
- (4) = quadri unita abitativa;
- (5) = presa a spina e comandi in autorimesse con più di 9 autorimesse;
- (6) = presa a spina e comandi nelle cantine, box e capannoni;
- (7) = presa a spina e comandi per interno bagni e piano di lavoro cucina;
- (8) = citofoni;
- (9) = comandi di punti luce, presa a spina, ecc.;
- (10) = presa a spina e comandi punti luce testaleotto;
- (11) = presa a spina TV, FM, AM, telefono, ecc.;
- (12) = cassette di derivazione;
- (13) = presa a spina incassate o a parete;
- (14) = presa a spina su canalina o zoccolo di battiscopa.

Quota riferita alla base dei componenti

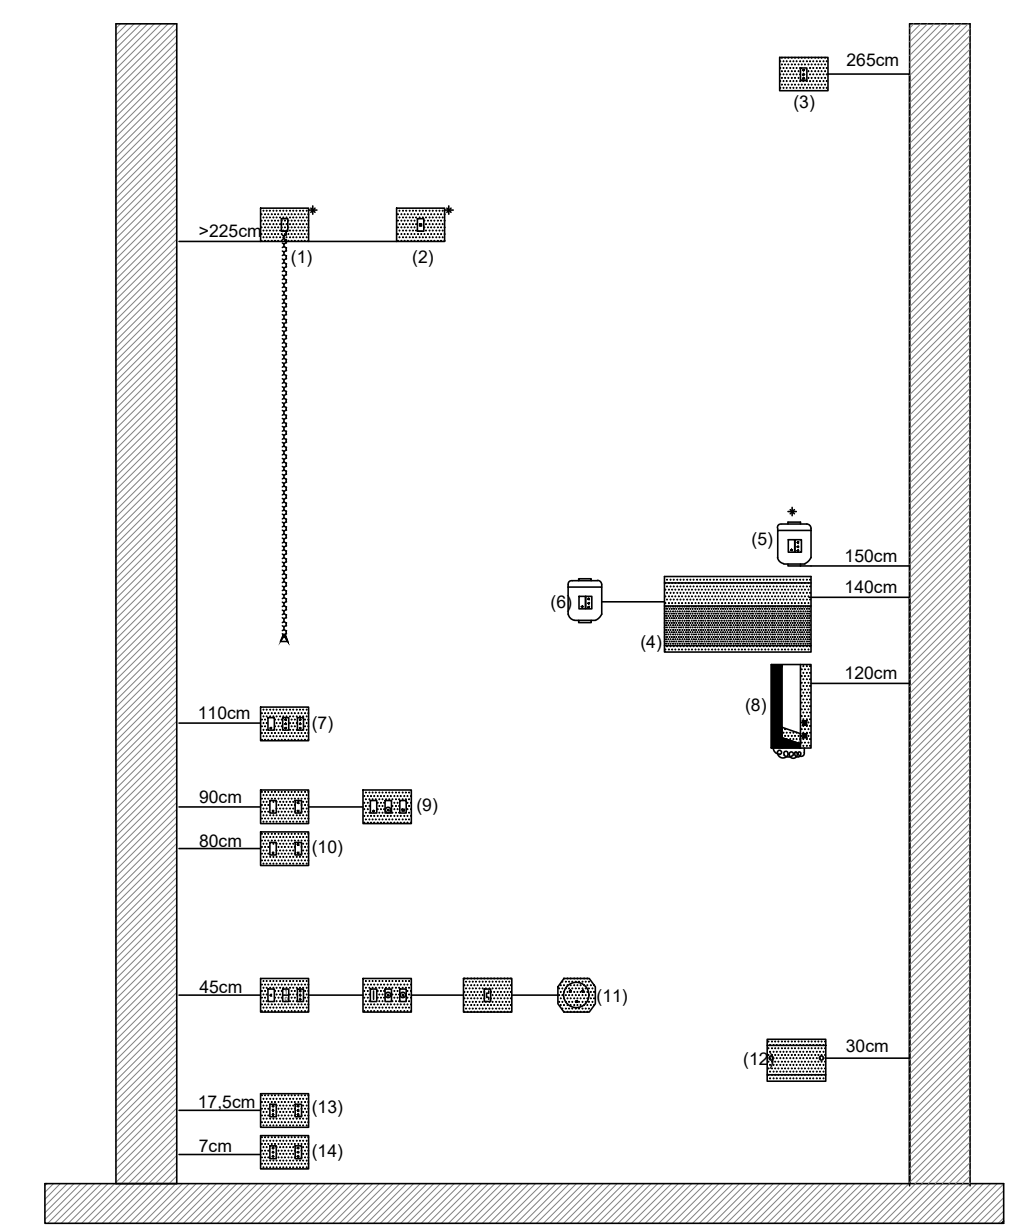

LEGENDA	
①	Staffa fissaggio canalizzazioni elettriche
②	Passerella correnti deboli
③	Passerella luce-fm
④	Cassetta di derivazione in materiale plastico con coperchio avvitato e pareti lisce
⑤	Pressacavo PG
⑥	Separatore metallico

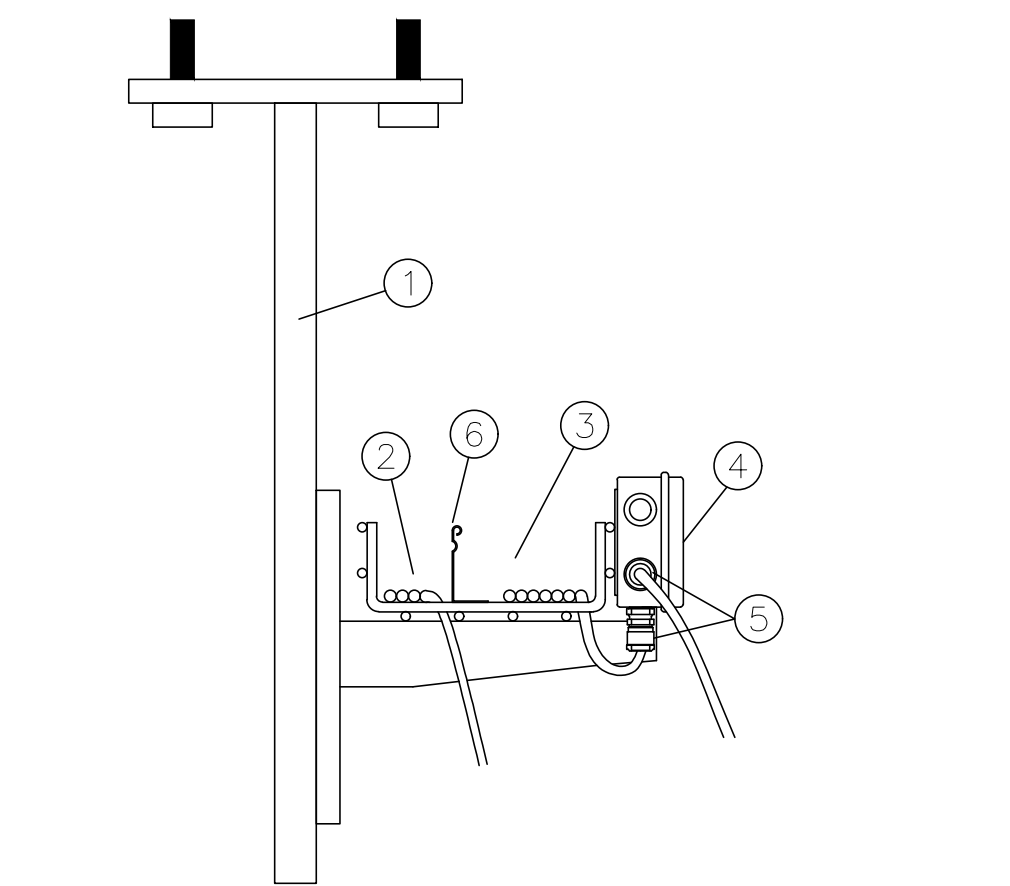

LEGENDA IMPIANTI ELETTRICI

-  MISURATORE DI ENERGIA ELETTRICA PUNTO DI CONSEGNA
 -  FARETTO A CONTROSOFFITTO D. 245mm LED 19W
 -  PLAFONIERA A PARETE CON SCHERMO POLICARBONATO IP65
 -  PLAFONIERA A CONTROSOFFITTO 600x600mm LED 33W
 -  PLAFONIERA A CONTROSOFFITTO 600x600mm LED 30W
 -  PLAFONIERA IN POLICARBONATO PER SORGENTI LED 12W
 -  PLAFONIERA AUTOALIMENTATA
 -  BANDIERA
 -  INTERRUOTTORE DA INCASSO UNIPOLARE 1x10A
 -  SENSORE AD INFRAROSSI A CONTROSOFFITTO
 -  DEVIATORE DA INCASSO UNIPOLARE 1x10A
 -  PULSANTE DA INCASSO UNIPOLARE 1x10A T
 -  PRESA DA INCASSO UNIVERSALE 2x10/16A+
 -  PUNTO ALIMENTAZIONE VENTILCONVETTORE
 -  RELÈ BISTABILE FUSIBILE IP65
 -  PRESA INTERBLOCCATA 2x16A+T/230V CON N FUSIBILE IP65
 -  PRESA INTERBLOCCATA 3x16A+N+T/400V CO
 -  QUADRO ELETTRICO

CANALIZZAZIONE MONTANTE

Indicazione linea di alimentazione e quadro dal quale è derivata la linea.

Indicazione dell'estensione del circuito protetto dall'apparecchiatura di protezione presente nel quadro elettrico

TUBAZIONE FLESSIBILE IN PVC A PAVIMENTO, DIAMETRO 63 mm

LEGENDA IMPIANTI SPECIALI

- | | |
|---|---|
|  | CENTRALE DI RIVELAZIONE INCENDI |
|  | RIVELATORE OTTICO DI FUMO AD INDIRIZZAMENTO |
|  | RIVELATORE TERMOVELOCIMETRICO A SOGLIA AD INDIRIZZAMENTO |
|  | RIVELATORE DI GAS METANO |
|  | PULSANTE MANUALE DI ALLARME INCENDIO AD INDIRIZZAMENTO |
|  | AVVISATORE OTTICO-ACUSTICO DI ALLARME INCENDIO AUTOALIMENTATO |
|  | FERMO ELETTROMAGNETICO PER PORTA REI |
|  | PULSANTE DI SBLOCCO FERMO ELETTROMAGNETICO PORTA REI |
|  | RIPETITORE OTTICO DI ALLARME PER RIVELATORE IN CONTROSOFFITTO |
|  | MODULO INDIRIZZABILE 1 IN/OUT |
|  | POSTAZIONE MICROFONICA |
|  | CENTRALE DI AMPLIFICAZIONE |
|  | PROIETTORE ACUSTICO DA 6W |

-  ARMADIO TRASMISSIONE DATI
-  PRESA DI FONIA/DATI RJ45 Cat.6

-  PULSANTE DI ANNULLO CHIAMATA
-  PULSANTE A TIRANTE 1x10A PER IMPIANTO DI CHIAMATA
-  ALLARME OTTICO/ACUSTICO CHIAMATA BAGNI
-  TERMOSTATO AMBIENTE
-  PULSANTE DI SGANCIO ALIMENTAZ. VETRO A FRANGERE
CON LED DI SEGNALEAZ.

NOTE:

Gli impianti rivelazione fumi e EVAC saranno collegati alle rispettive centraline esistenti