


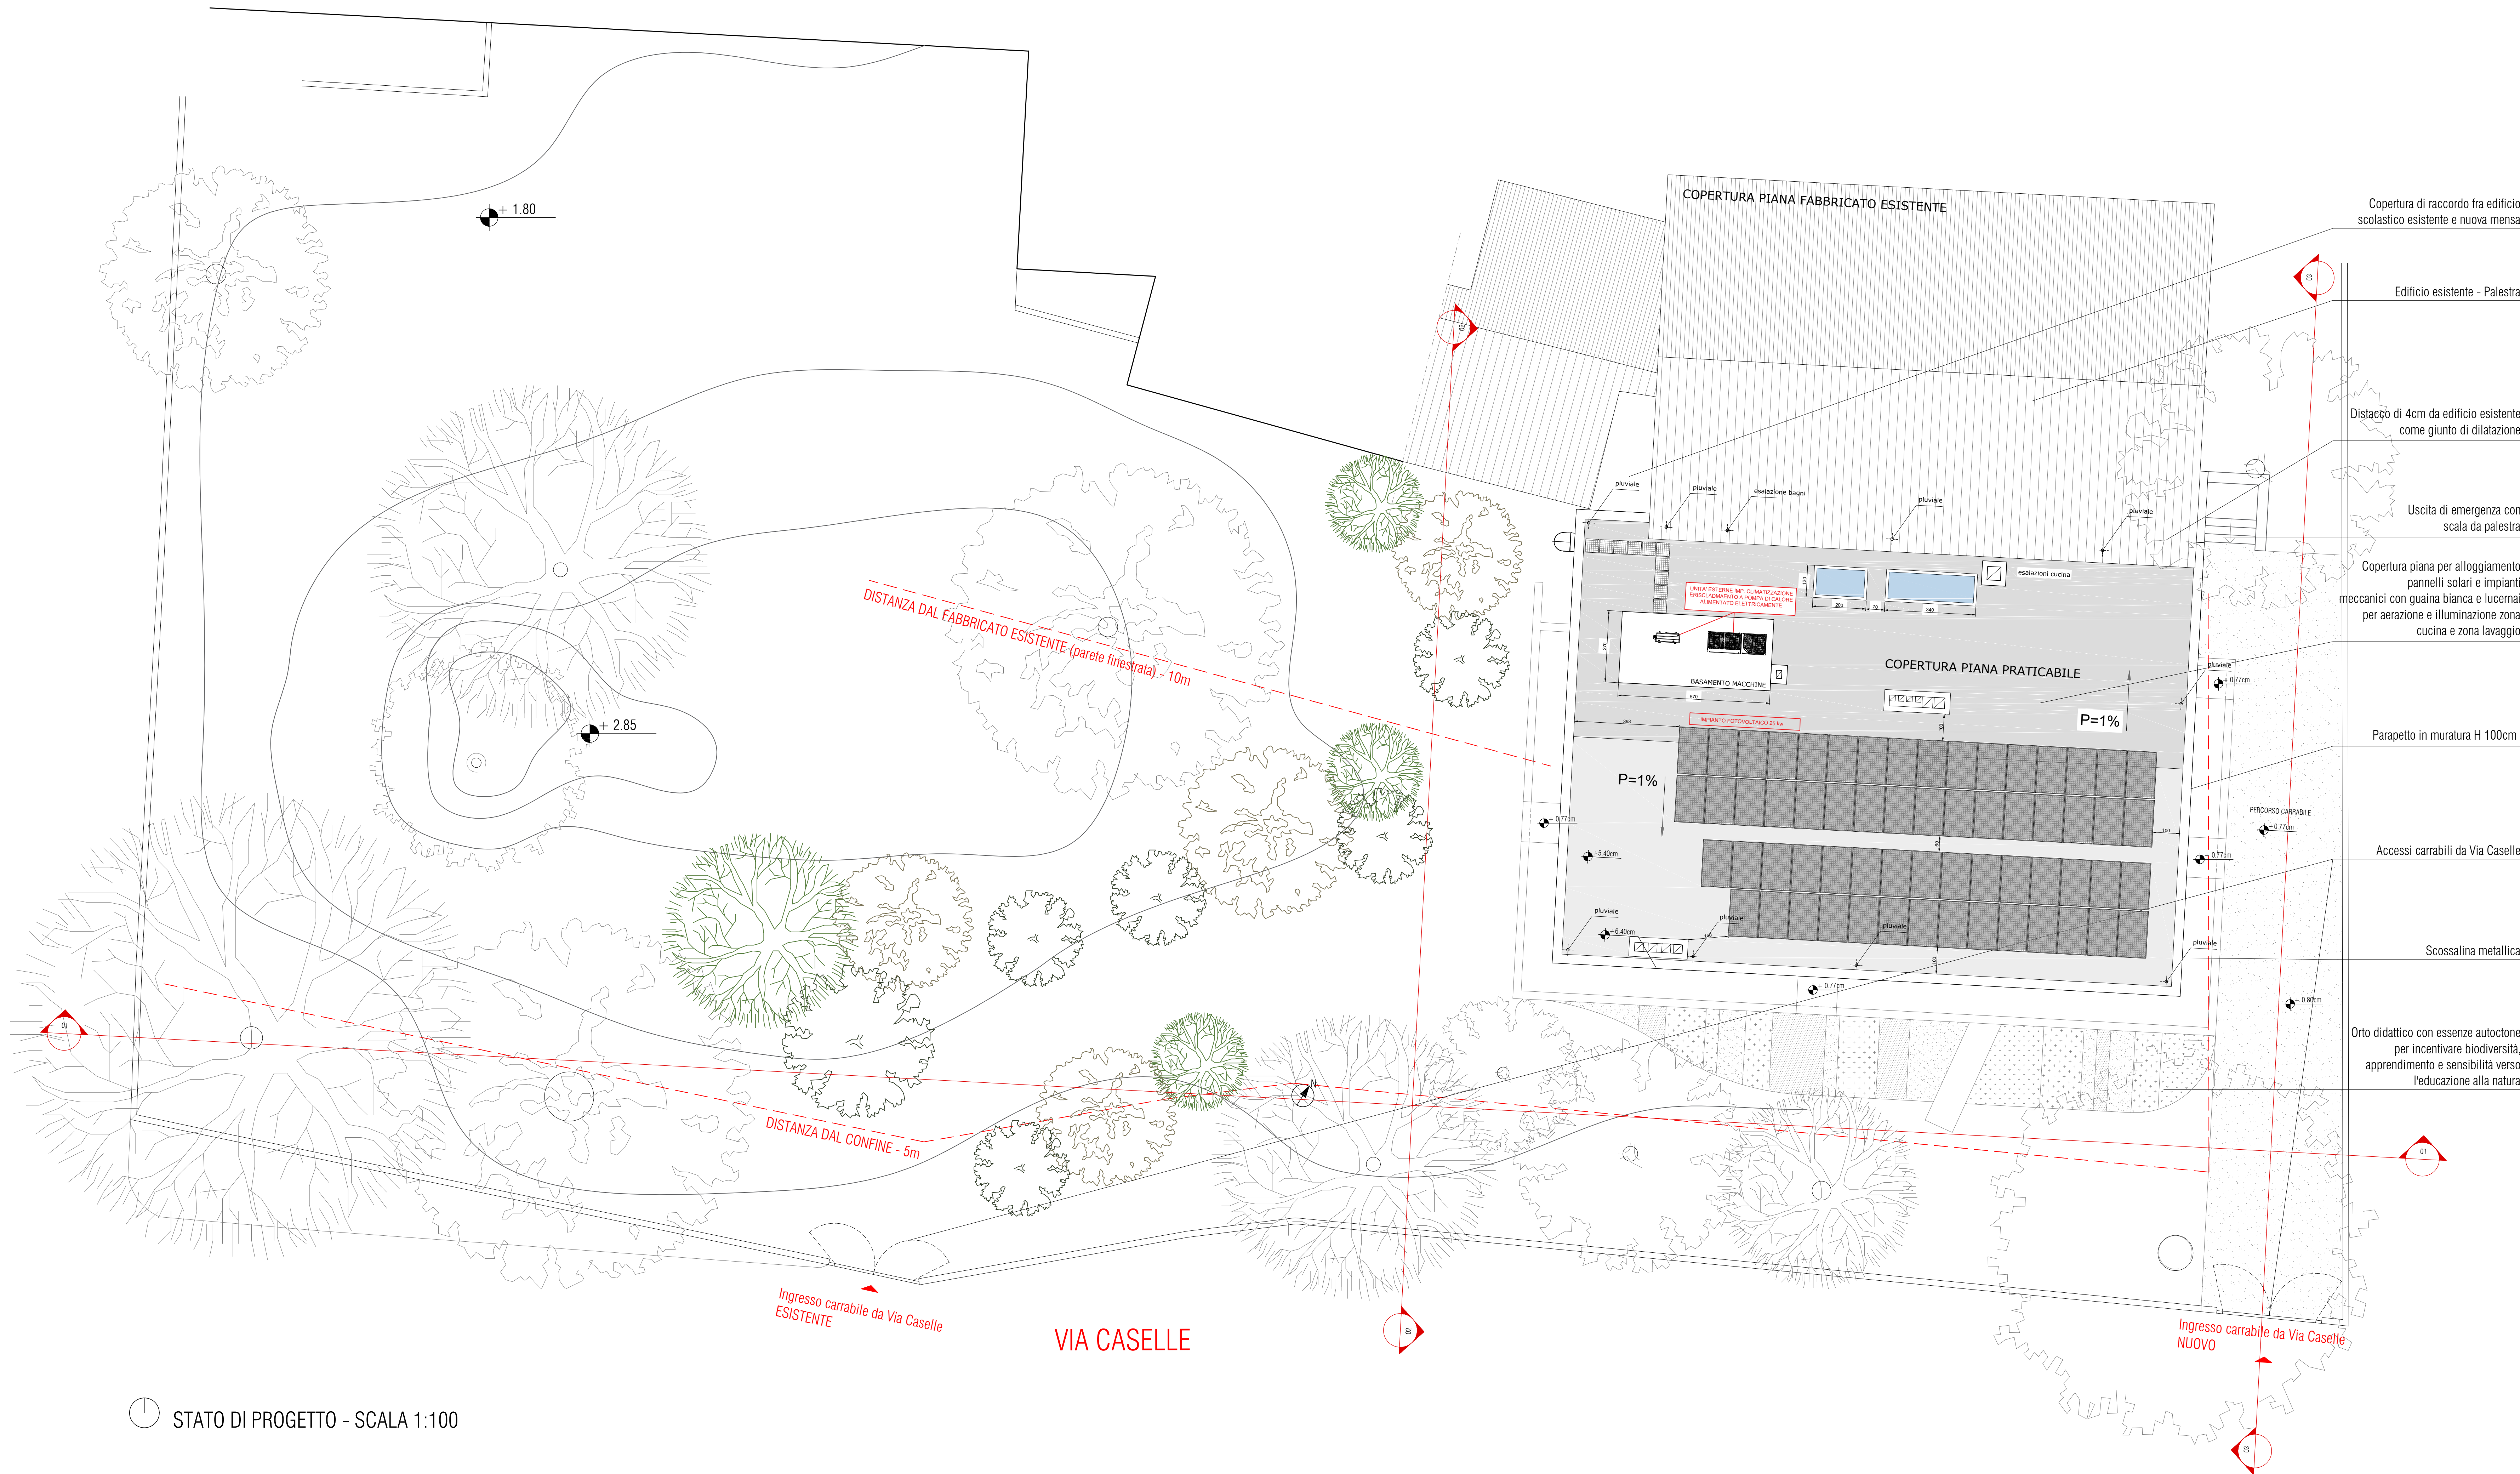

ALBERATURE ESISTENTI	ALBERATURE AGGIUNTE
Ailanthus altissima	Malus sylvestris
Larice	Pyrus pyraeaster
Pino	Acer campestre
Tiglio	
ARBUSTI AGGIUNTI	PAVIMENTAZIONI ESTERNE
Lavandula	Ghiaia bianca per pavimentazione carrabile, dim. 15mm di diametro max
Rosmarino officinalis e ribes sanguineum	
Forsythia x intermedia	

PROGETTO DEFINITIVO/ESECUTIVO

REALIZZAZIONE NUOVA MENSA PRESSO

LA SCUOLA PRIMARIA PEZZANI

ELABORATO:

EG05

DATA:

Gennaio 2023

FUTURA

LA SCUOLA PER L'ITALIA DI DOMANI

Finanziato dall'Unione europea

Ministero dell'Istruzione

Italiadomani

COMUNE DI LODI

PNRR Missione 4 - Istruzione e Ricerca componente 1

Potenziamento dell'offerta dei servizi di istruzione: dagli asili nido alle università- Investimento 1.2: Piano di estensione del tempo pieno e mense

REALIZZAZIONE NUOVA MENSA PRESSO LA SCUOLA PRIMARIA PEZZANI

Via Papa Giovanni XXIII n.13 Lodi

CUP E15E22000170001

PROGETTO DEFINITIVO/ESECUTIVO

(ART.25 E 26/33 DPR n.207/2010)

STATO DI PROGETTO

PLANIMETRIA GENERALE

Scala 1:200

Committente:

Comune di Lodi

Piazzale Forni n.1, 26900 Lodi

Progettista

Ing. STEFANO TASSI

Via Pisaroni n.14, 29121 Piacenza

R.U.P.

Geom. GAETANO ITALIA

STATO DI PROGETTO - SCALA 1:100