




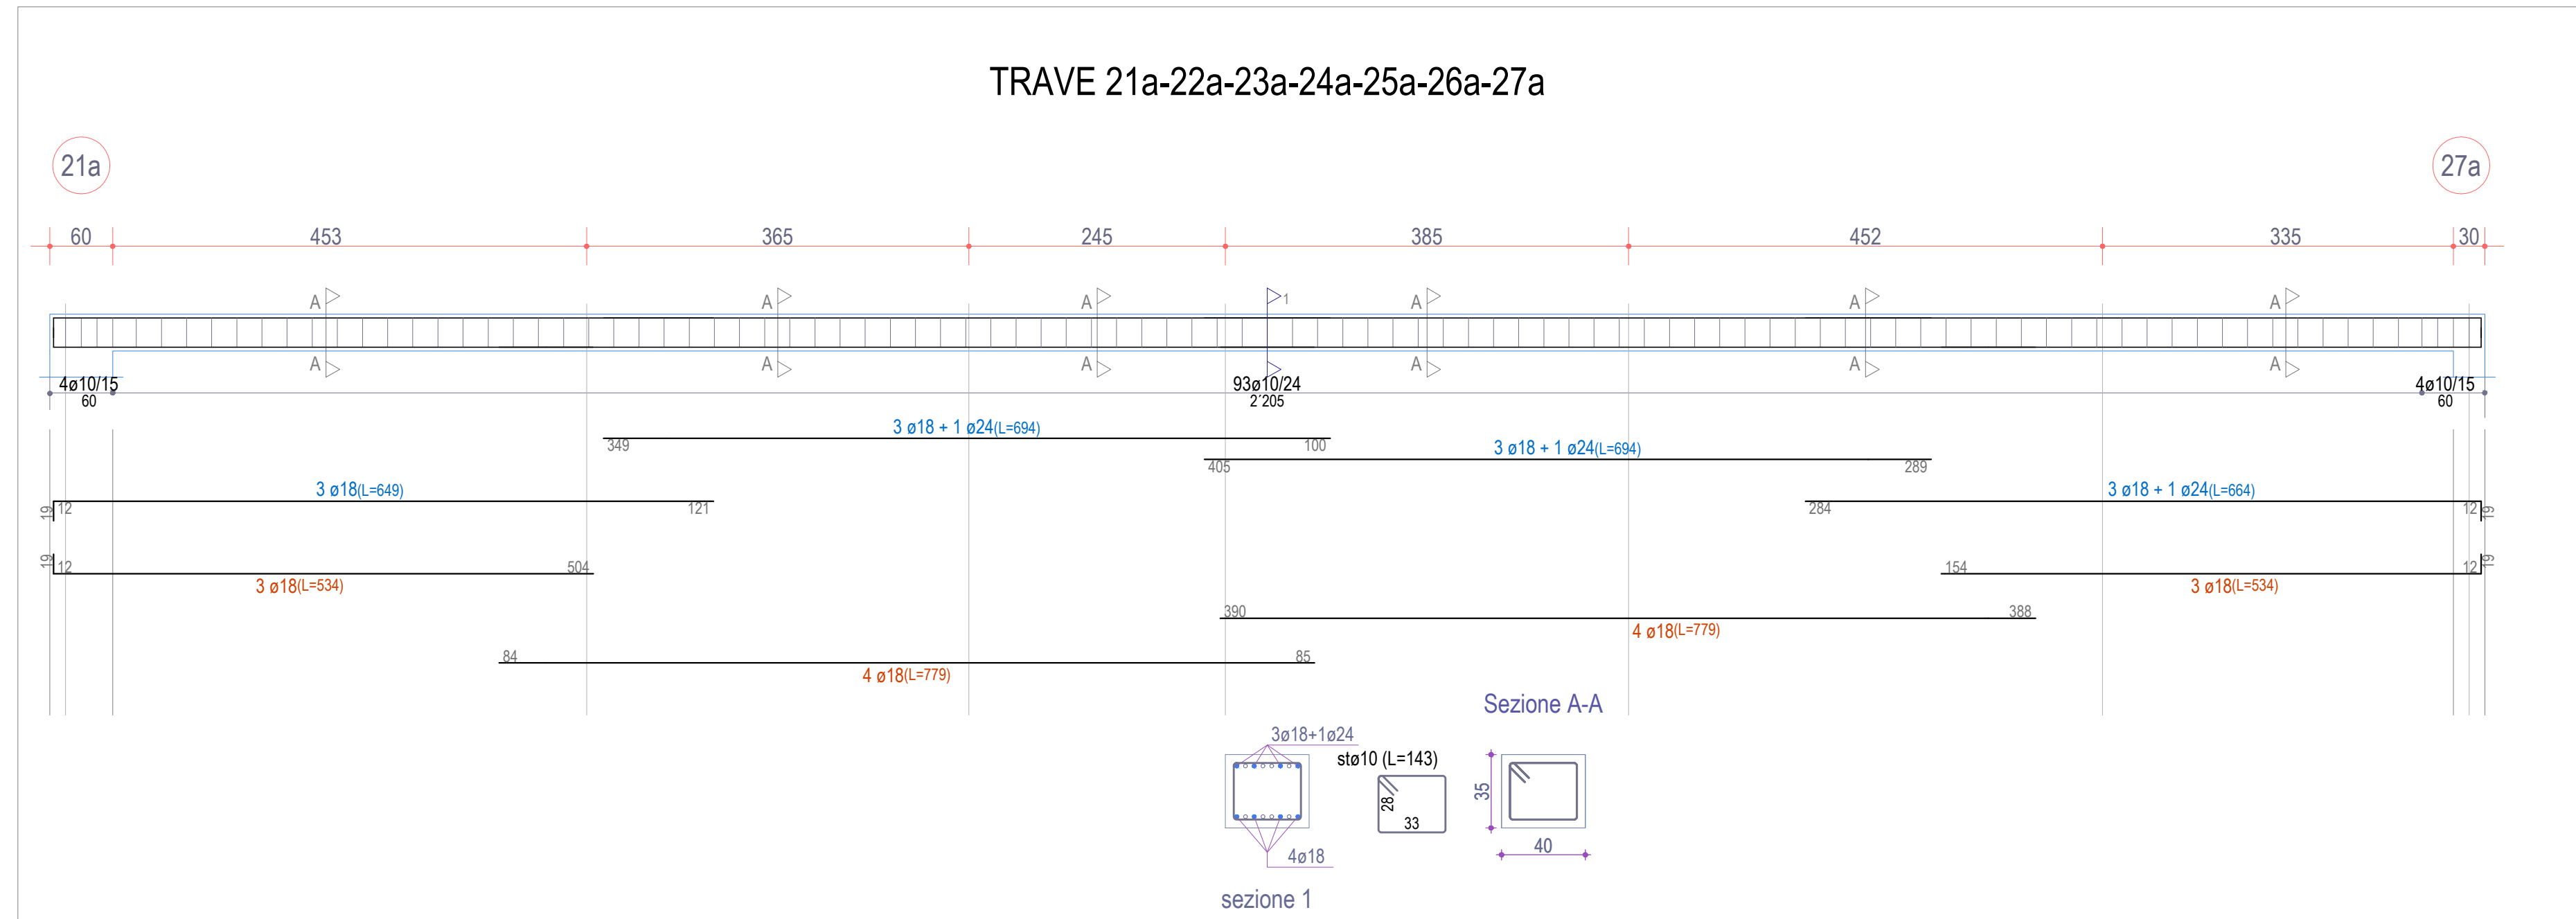


Scala: 1/50

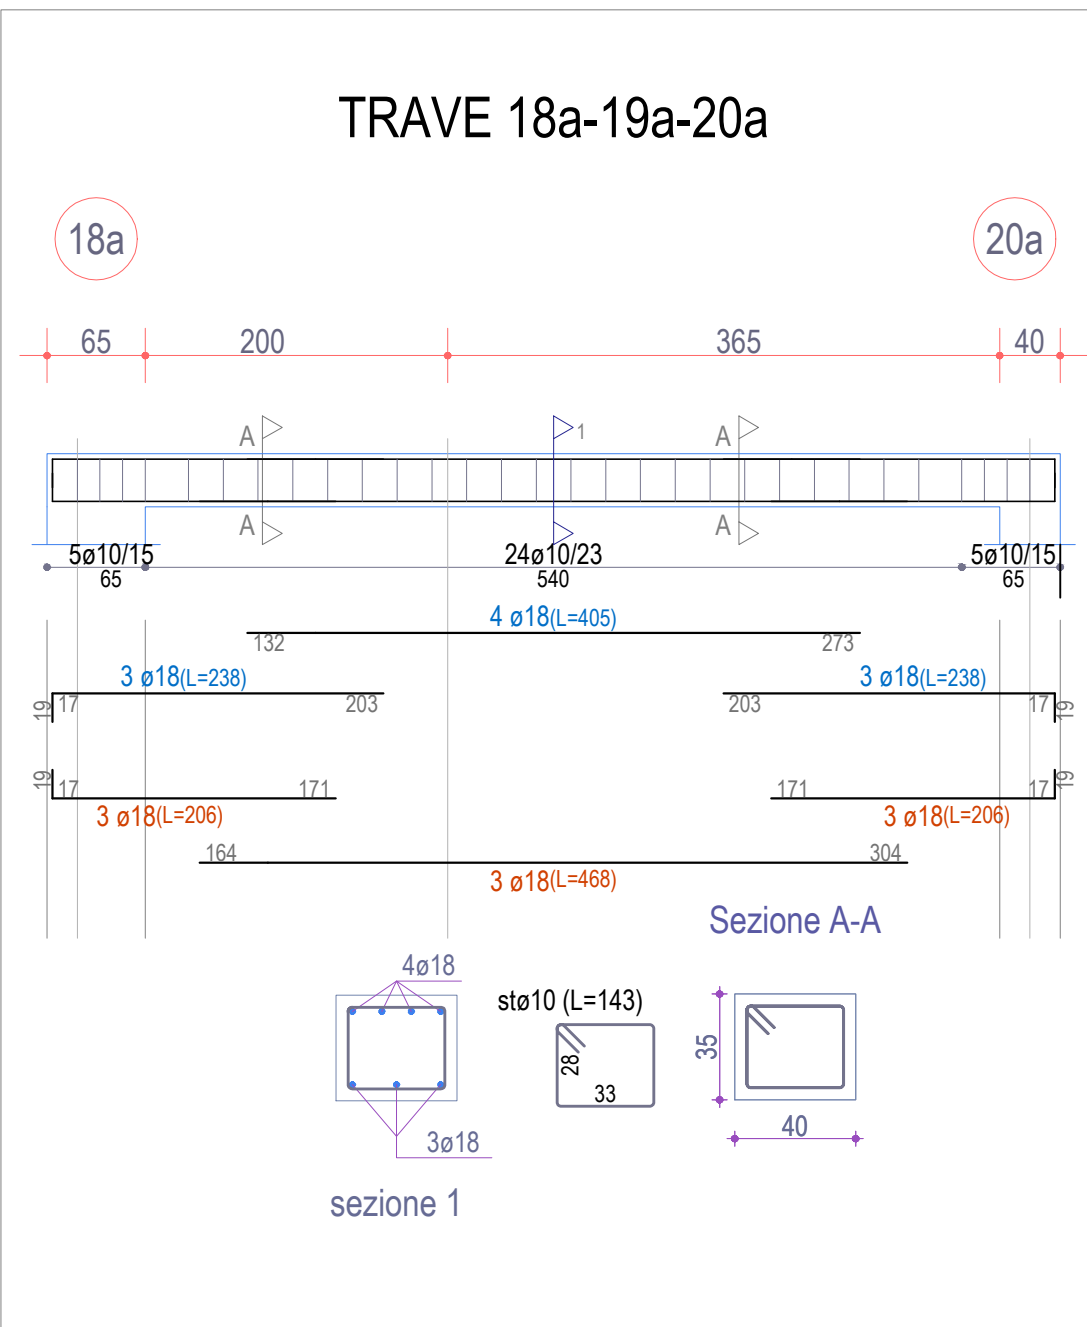


Scala: 1/50

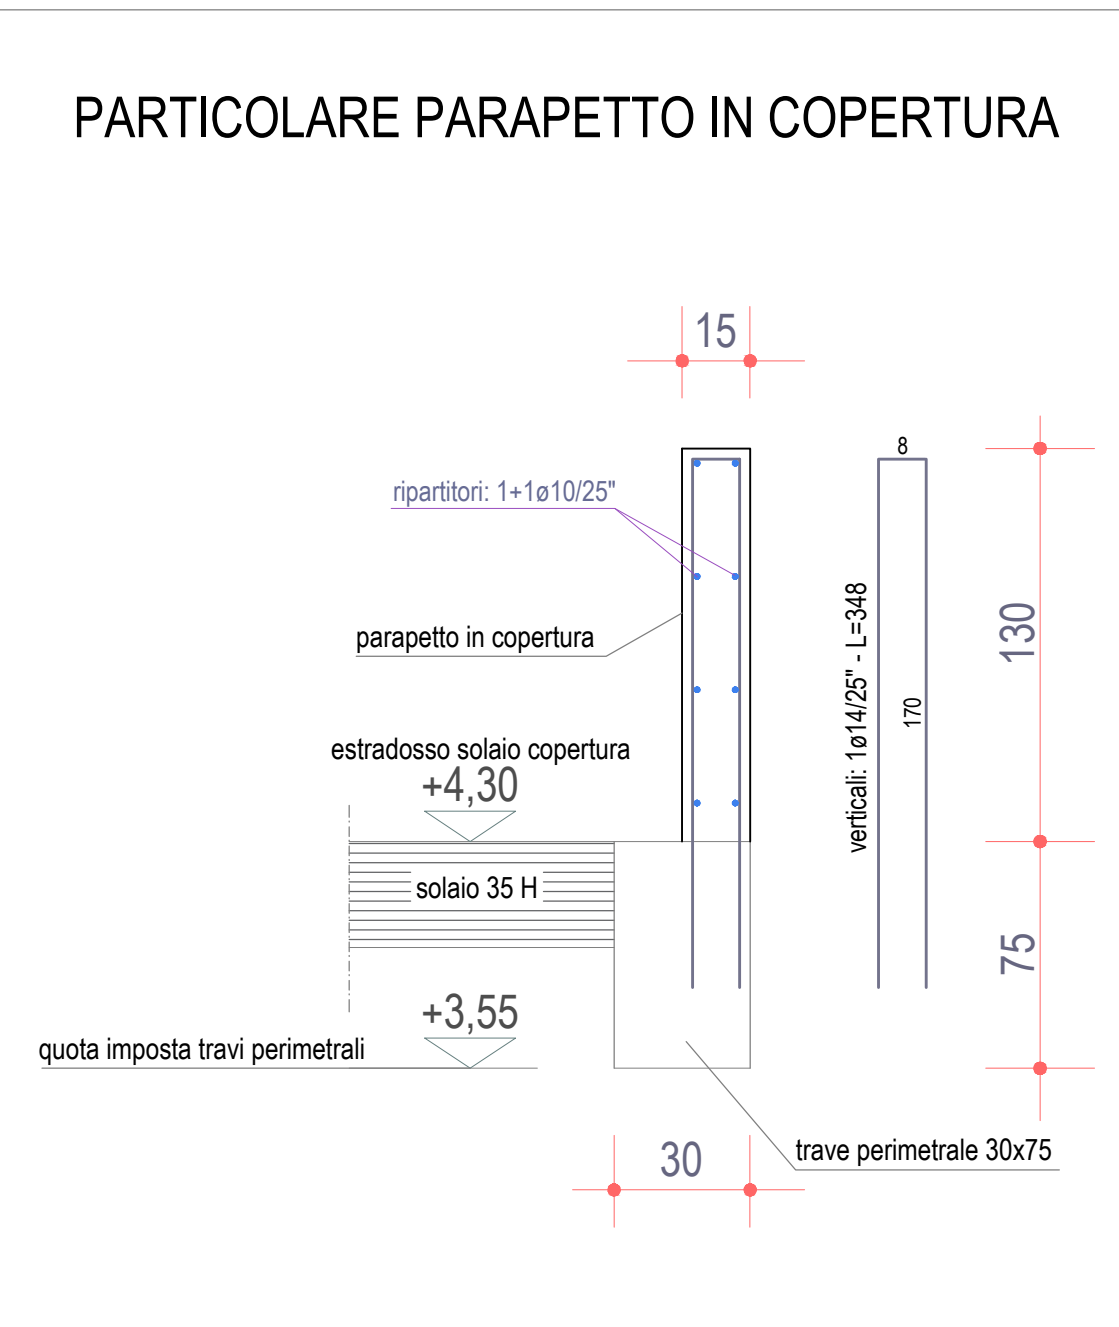


Scala: 1/25

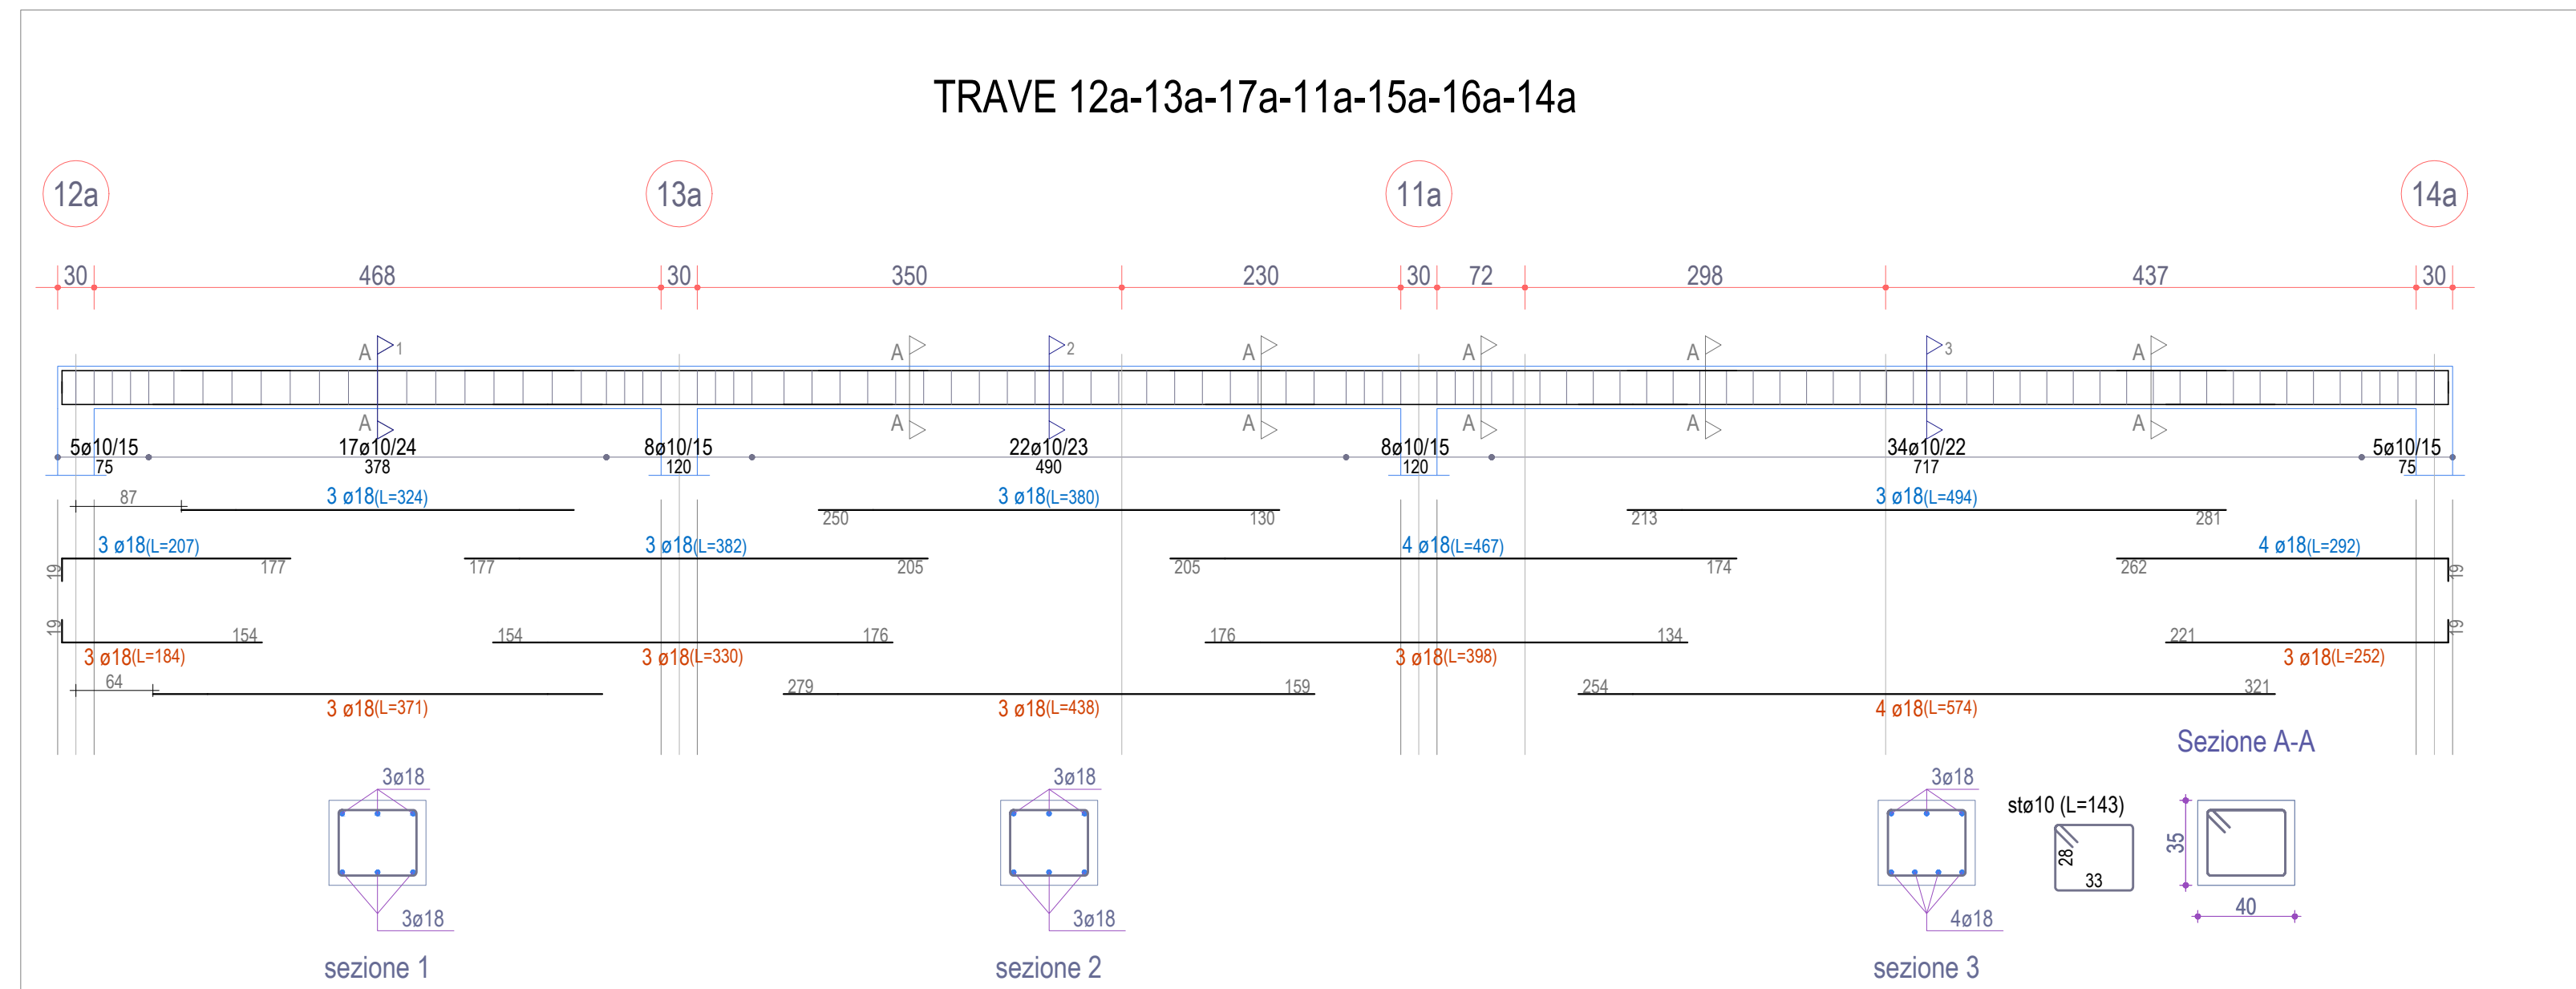


Scala: 1/50

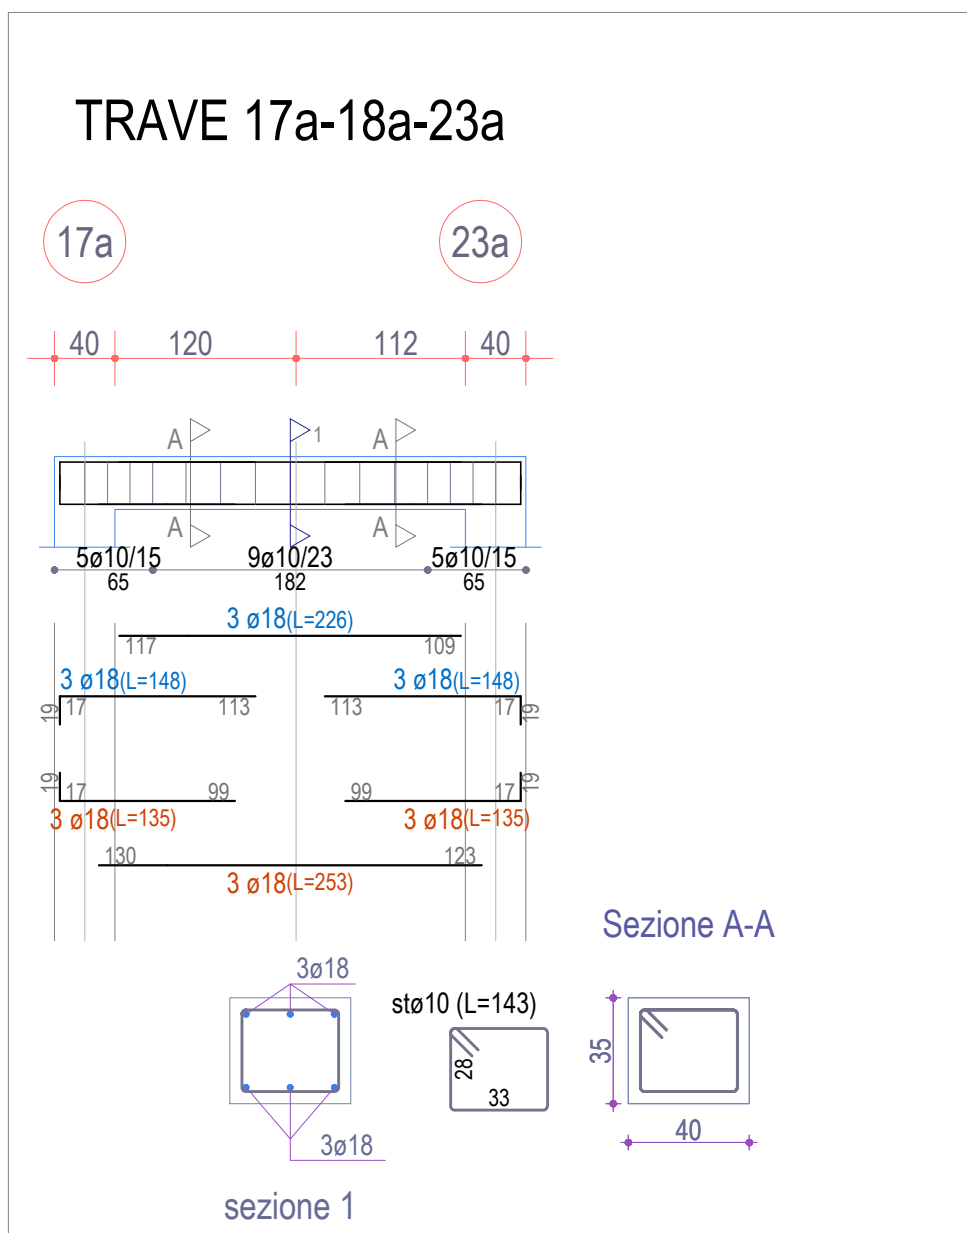

Scala: 1/50

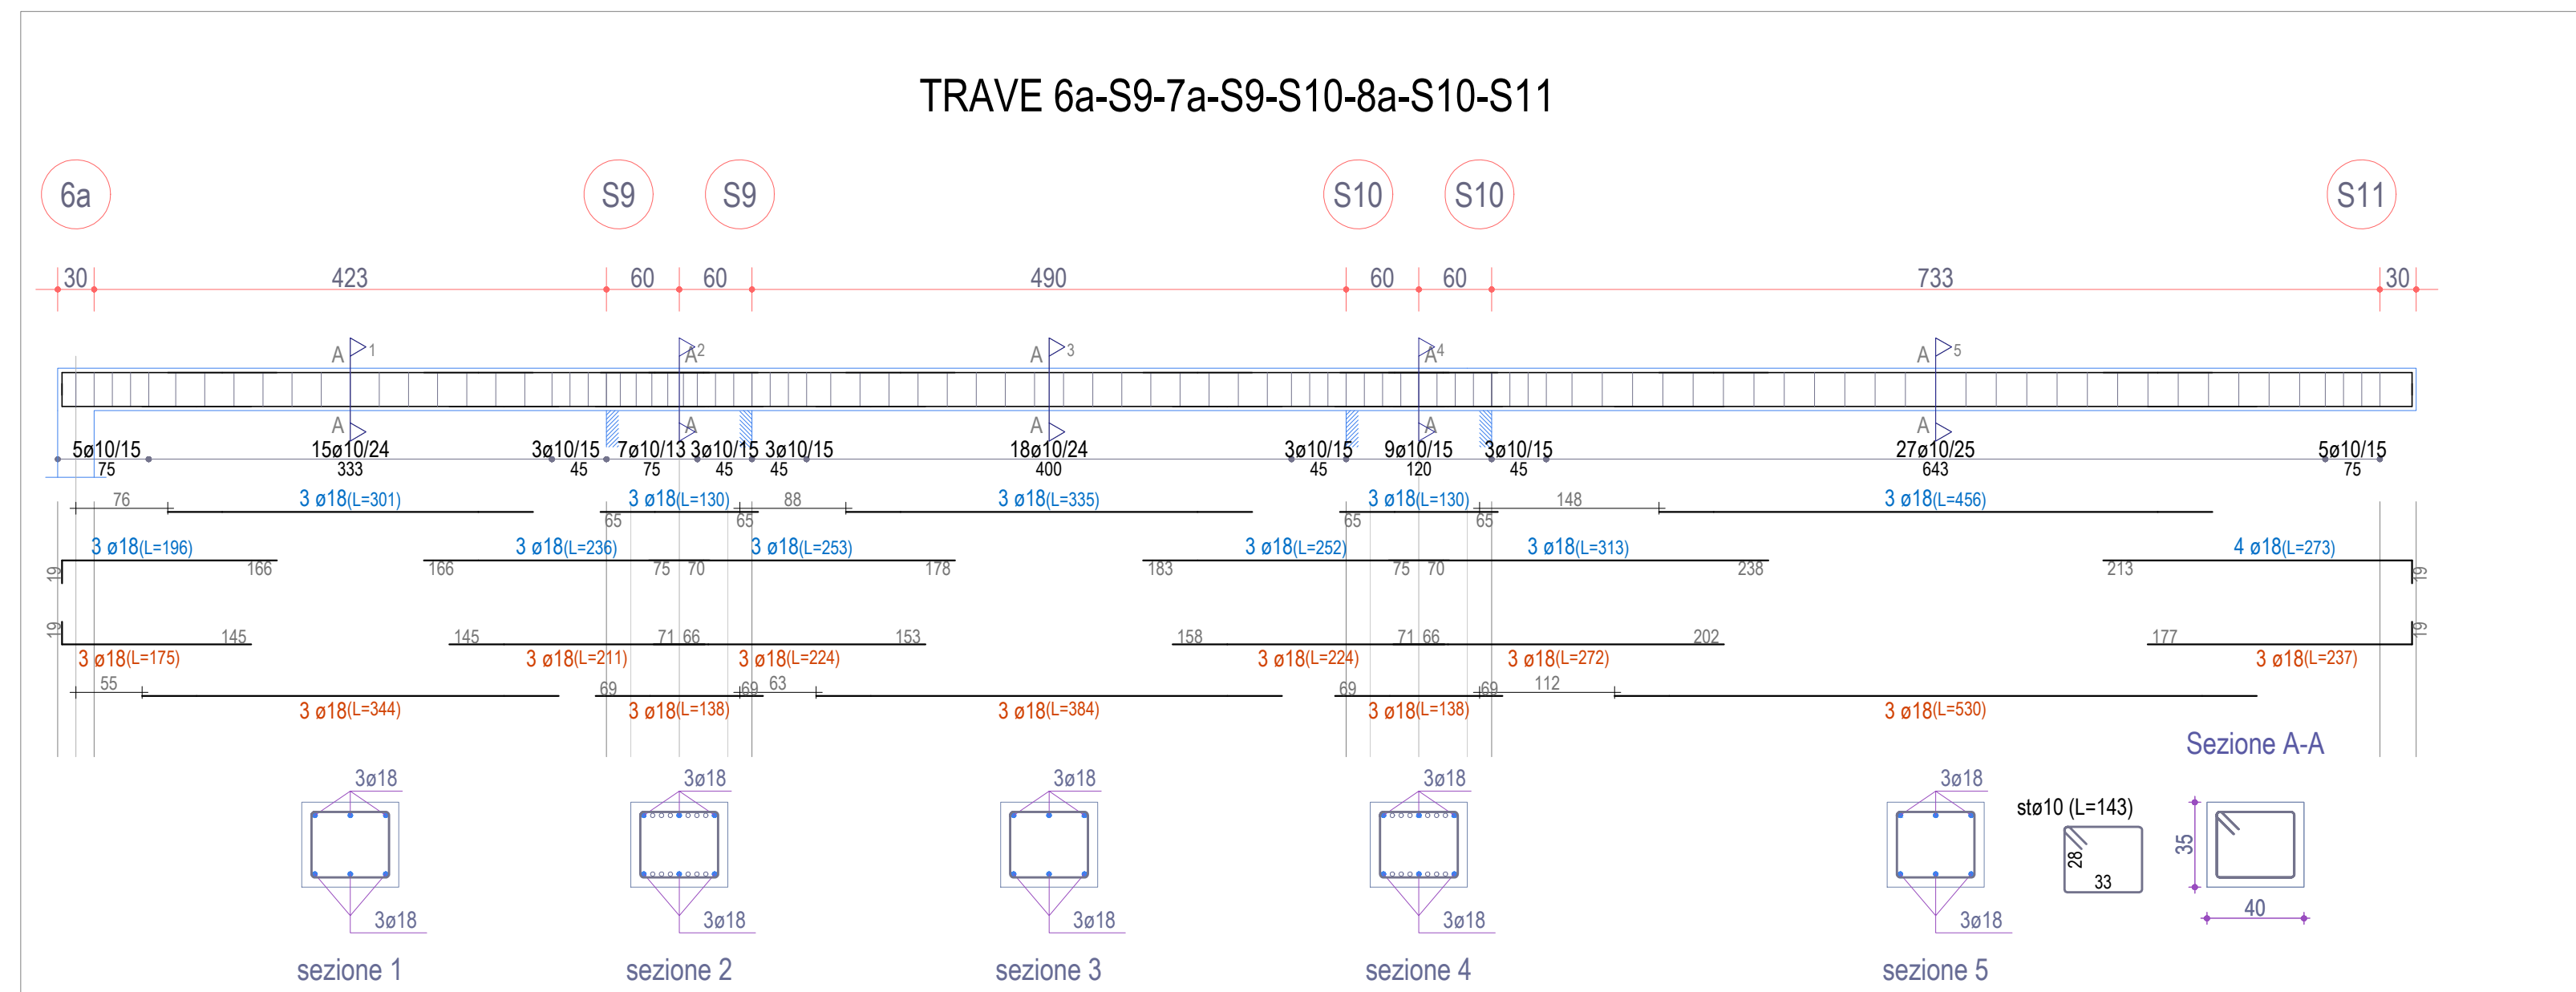

Scala: 1/50

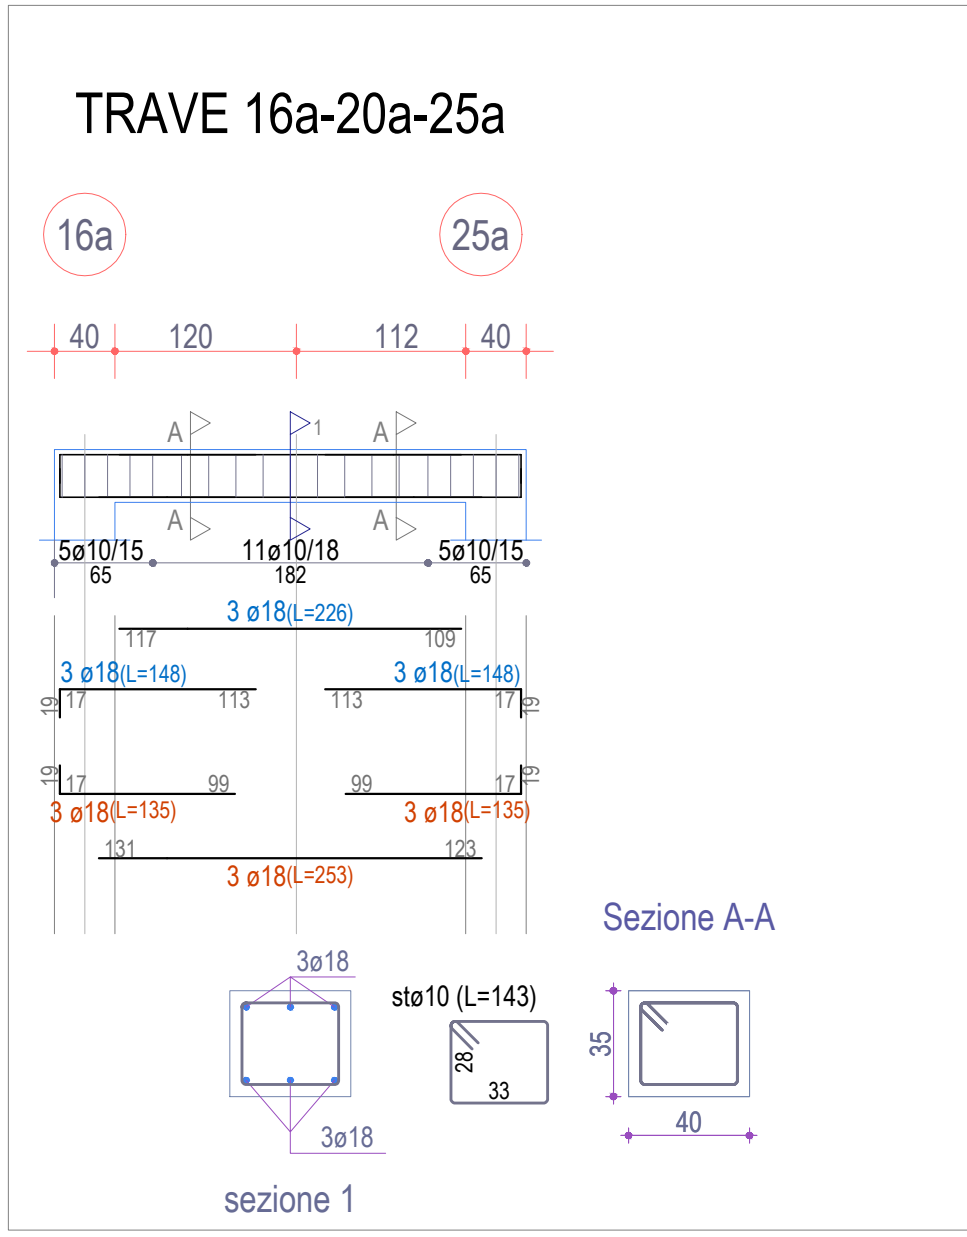

Scala: 1/50

PRESCRIZIONI - NTC 2018	
CALCESTRUZZO ARMATO A PRESTAZIONE GARANTITA (UNI EN 206-1)	
Magrone di sottofondazione:	C 16/20 - X0. (dis. privo di armatura)
Fondazioni e struttura entro terra:	C 28/35 - XC2 (bagnato, raramente asciutto)
Strutture in elevazione:	C 28/35 - XC1 (asciutto o permam. bagnato)
Classe di consistenza:	S3 per plinti, platee, scale, solai inclinati
	S4 per solai, travi, pilastri, getti sottili
Diametro inerte:	Dmax < 25 mm.
Rapporto A/C acqua/cemento max:	0,60
Copriferro minimo:	3,5 cm.
ACCIAIO PER C.A.	B450C - Staffe chiuse con uncini a 135°
ACCIAIO LAMINATO E PIASTRAME	S 275 - UNI EN 10025-2
SALDATURE	UNI 5132:1974 - UNI EN ISO 4063:2001
VITI	8.8 - UNI EN ISO 898-1 : 2001
DADI	8 - UNI EN 20898-2 : 1994
ROSETTE E PIASTRINE	Acciaio C50 UNI EN 10083-2 : 2006
N.B. verificare le misure in cantiere	

Il Tecnico
(Ing. Giovanni Losi)

Il RUP
(Geom. Gaetano Italia)

DOCUMENTO INFORMATICO FIRMATO DIGITALMENTE
AI SENSI DELL'ART. 21 DEL D.Lgs. 82/2005 e s.m.i.

		26015 SORESINA (CR) - Viale U. Foscolo n. 14 Mob. 333-5670730 E-mail: progett@losi@gmail.com
Progettazioni strutturali in c.a., acciaio, legno e muratura Valutazioni della sicurezza, vulnerabilità sismiche Consolidamenti e restauri di edifici esistenti Collaudi statici e tecnico amministrativi		Ordine degli Ingegneri di Cremona n. 584 Coordinatore sicurezza D.Lgs n. 81/2008
REV. 3	DESCRIZIONE	TAVOLA 13 STRU
REV. 2	DESCRIZIONE	
REV. 1	DESCRIZIONE	
DATA	25/01/23	
COMMESSA	22-026	emissione
SCALA: 1: 25/50		
COMMITTENTE COMUNE DI LODI Piazza Broletto n. 1 26900 Lodi		
OGGETTO PROGETTO DEFINITIVO-ESECUTIVO PNRR Missione 4 - Istruzione e Ricerca componente 1 Potenziamento dell'offerta dei servizi di istruzione: dagli asili nido alle università - Investimento 1.2: Piano di estensione del tempo pieno e mense. REALIZZAZIONE NUOVA MENSA PRESSO LA SCUOLA PRIMARIA PEZZANI Via Papa Giovanni XXIII n. 13 Lodi - CUP E15E22000170001		
ELABORATO OPERE STRUTTURALI ARMATURA TRAVI IN COPERTURA CORDOLI E PARAPETTO		