


Direzione secondaria Y

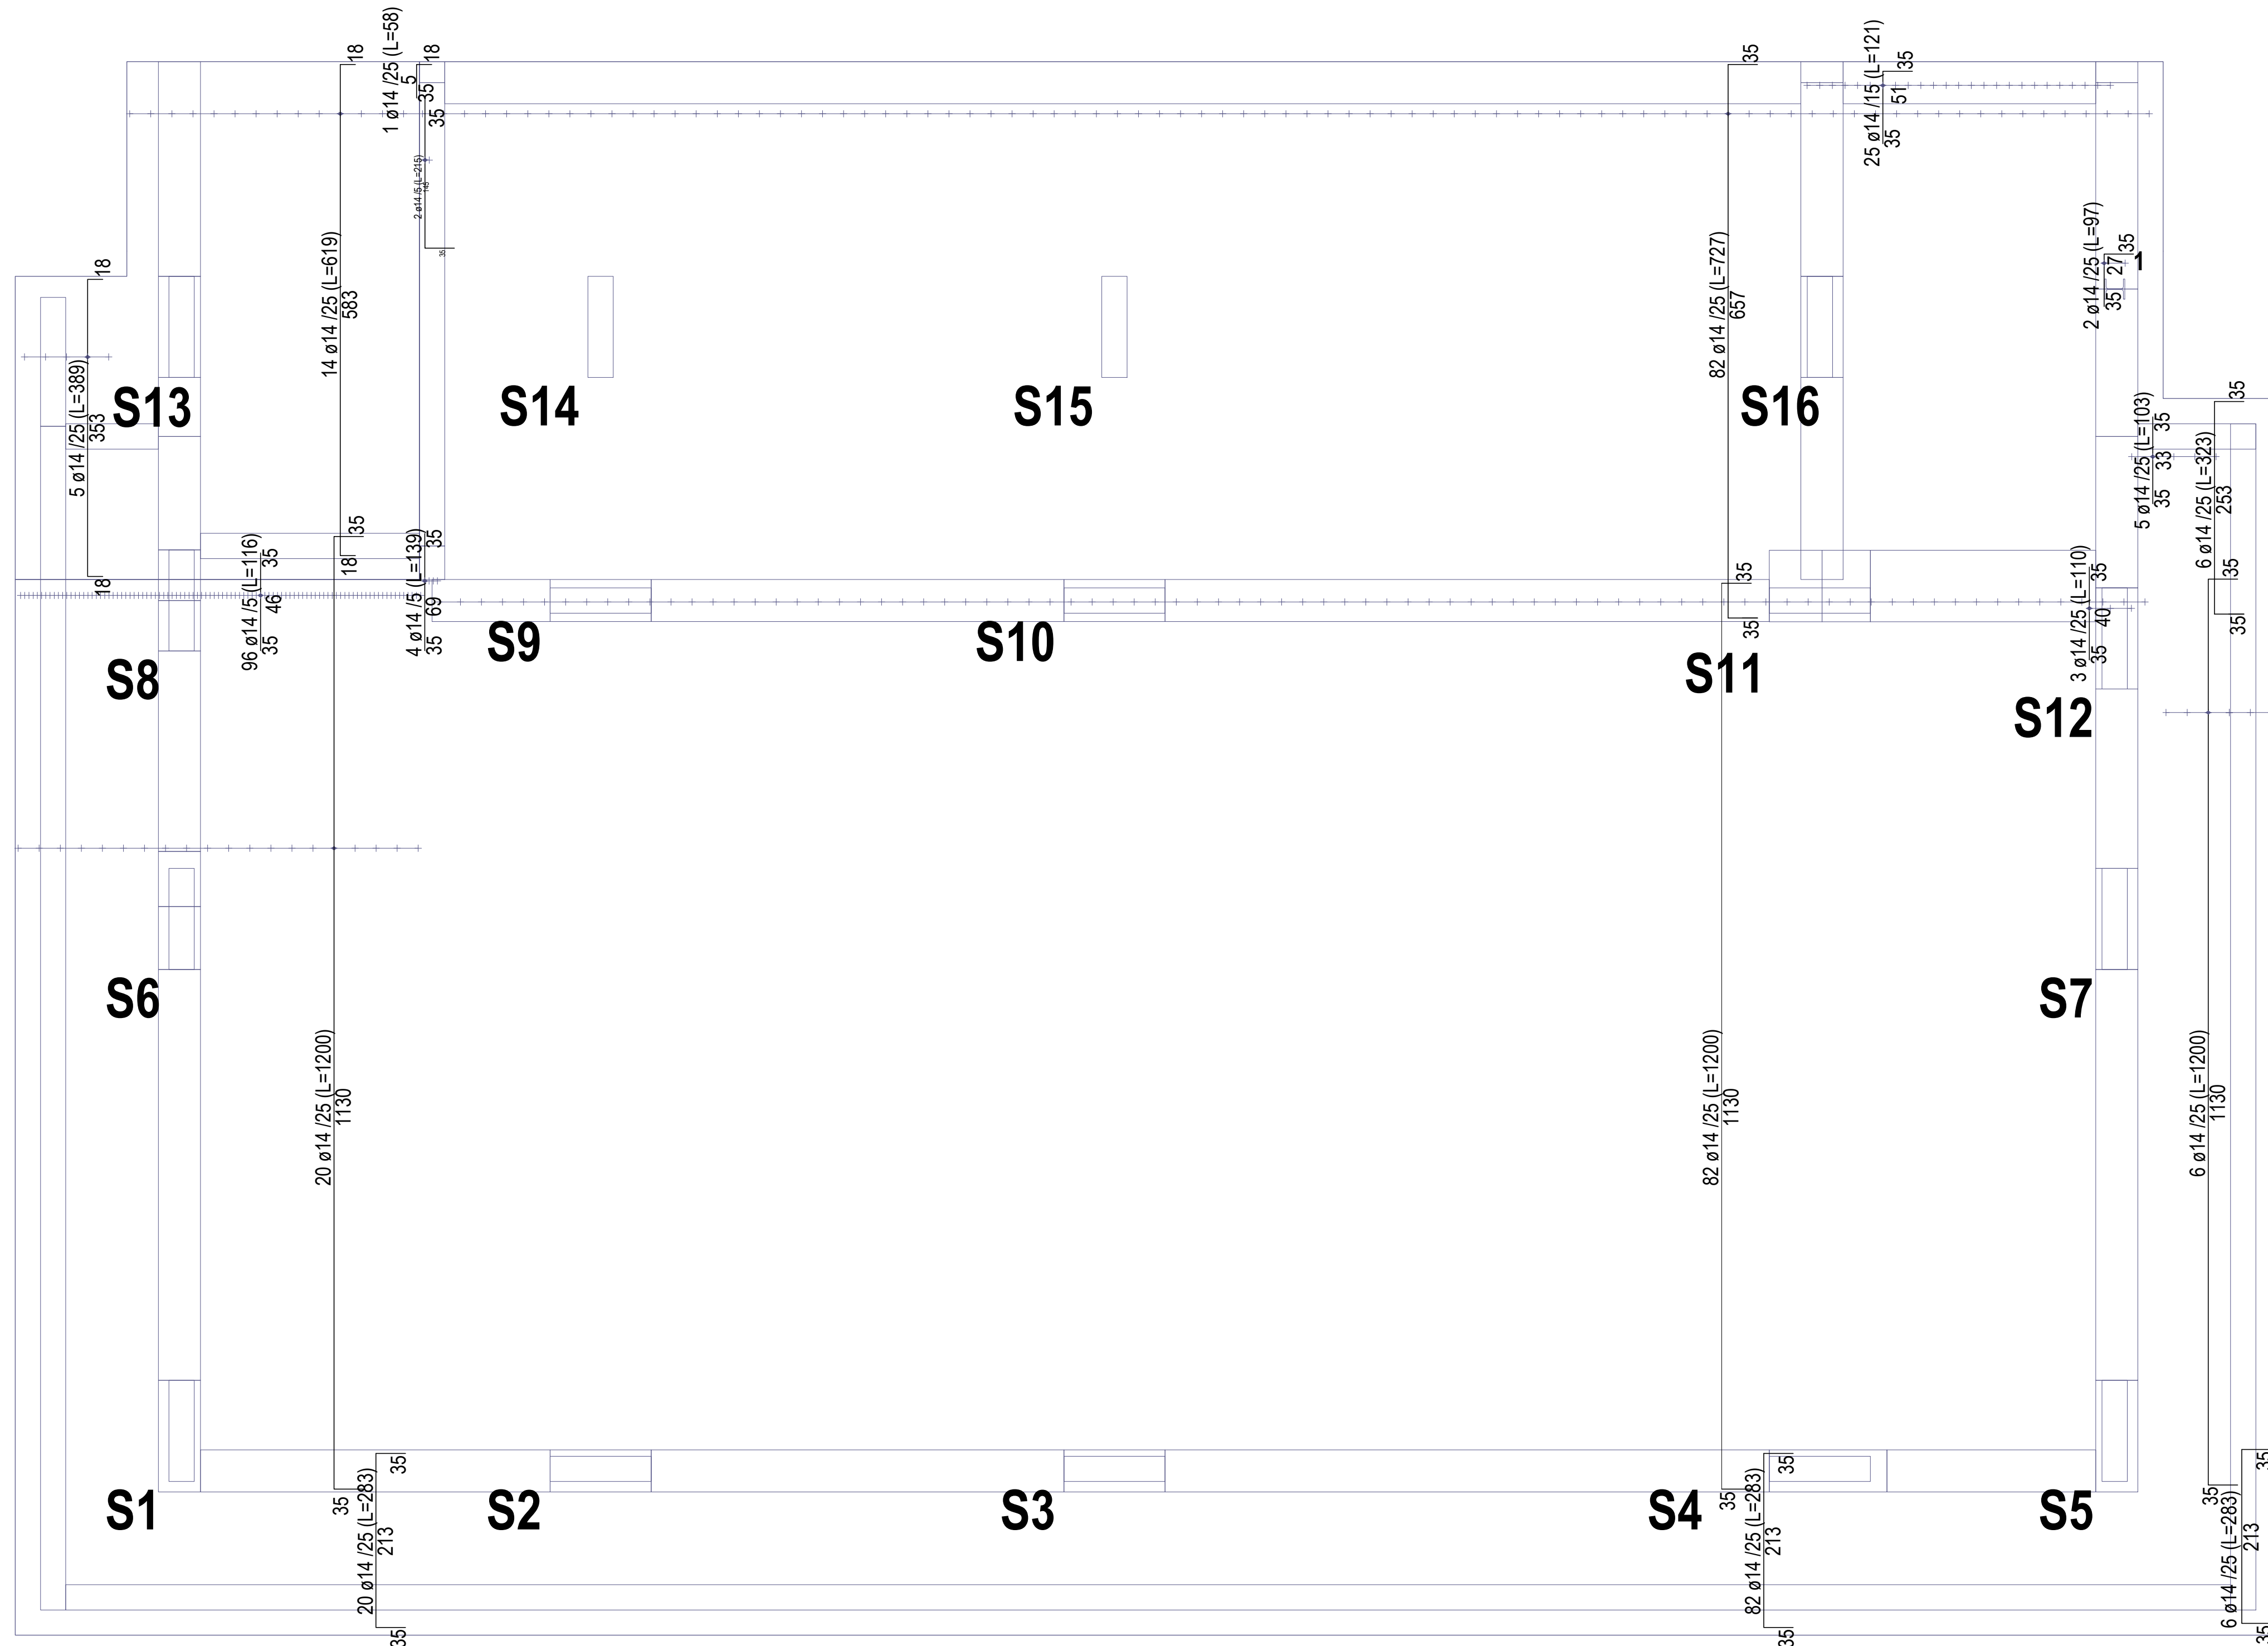

CALCESTRUZZO ARMATO A PRESTAZIONE GARANTITA (UNI EN 206-1)	
Magrone di sottofondazione:	C 16/20 - X0 (cls privo di armatura)
Fondazioni e strutture entro terra:	C 28/35 - XC2 (bagnato, raramente asciutto)
Strutture in elevazione:	C 28/35 - XC1 (asciutto o permam. bagnato)
Classe di consistenza:	S3 per plinti, platee, scale, solai inclinati S4 per solai, travi, pilastri, getti sottili
Diametro inerte:	Dmax < 25 mm.
Rapporto A/C acqua/cemento max:	0,60
Copriferro minimo:	3,5 cm.
ACCIAIO PER C.A.	B450C - Staffe chiuse con uncini a 135°
ACCIAIO LAMINATO E PIASTRAME SALDATURE	S 275 - UNI EN 10025-2 UNI 5132:1974 - UNI EN ISO 4063:2001
VITI	8.8 - UNI EN ISO 898-1 : 2001
DADI	8 - UNI EN 20898-2 : 1994
ROSETTE E PIASTRINE	Acciaio C50 UNI EN 10083-2 : 2006

II RUP
(Geom. Gaetano Italia)


 STUDIO DI INGEGNERIA
 DOTT. ING. GIOVANNI LOSI

26015 SORESINA (CR) - Viale U. Foscolo n. 14
 Mob. 333-5670730
 E-mail: progettif.loisi@gmail.com

REV. 3	DESCRIZIONE	TAVOLA
REV. 2	DESCRIZIONE	5 STRU
REV. 1	DESCRIZIONE	
DATA 25/01/23	DESCRIZIONE emissione	
COMMESSA 22-026	SCALA 1: 25/50	

OGGETTO	PROGETTO DEFINITIVO-ESECUTIVO PNRR Missione 4 - Istruzione e Ricerca componente 1 Potenziamento dell'offerta dei servizi di istruzione: dagli asili nido alle università - Investimento 1.2: Piano di estensione del tempo pieno e mense. REALIZZAZIONE NUOVA MENSA PRESSO LA SCUOLA PRIMARIA PEZZANI Via Papa Giovanni XXIII n. 13 Lodi - CUP E15E22000170001
---------	--

ELABORATO

OPERE STRUTTURALI

ARMATURA SUPERIORE PLATEA DI FONDAZIONE DIR. Y