


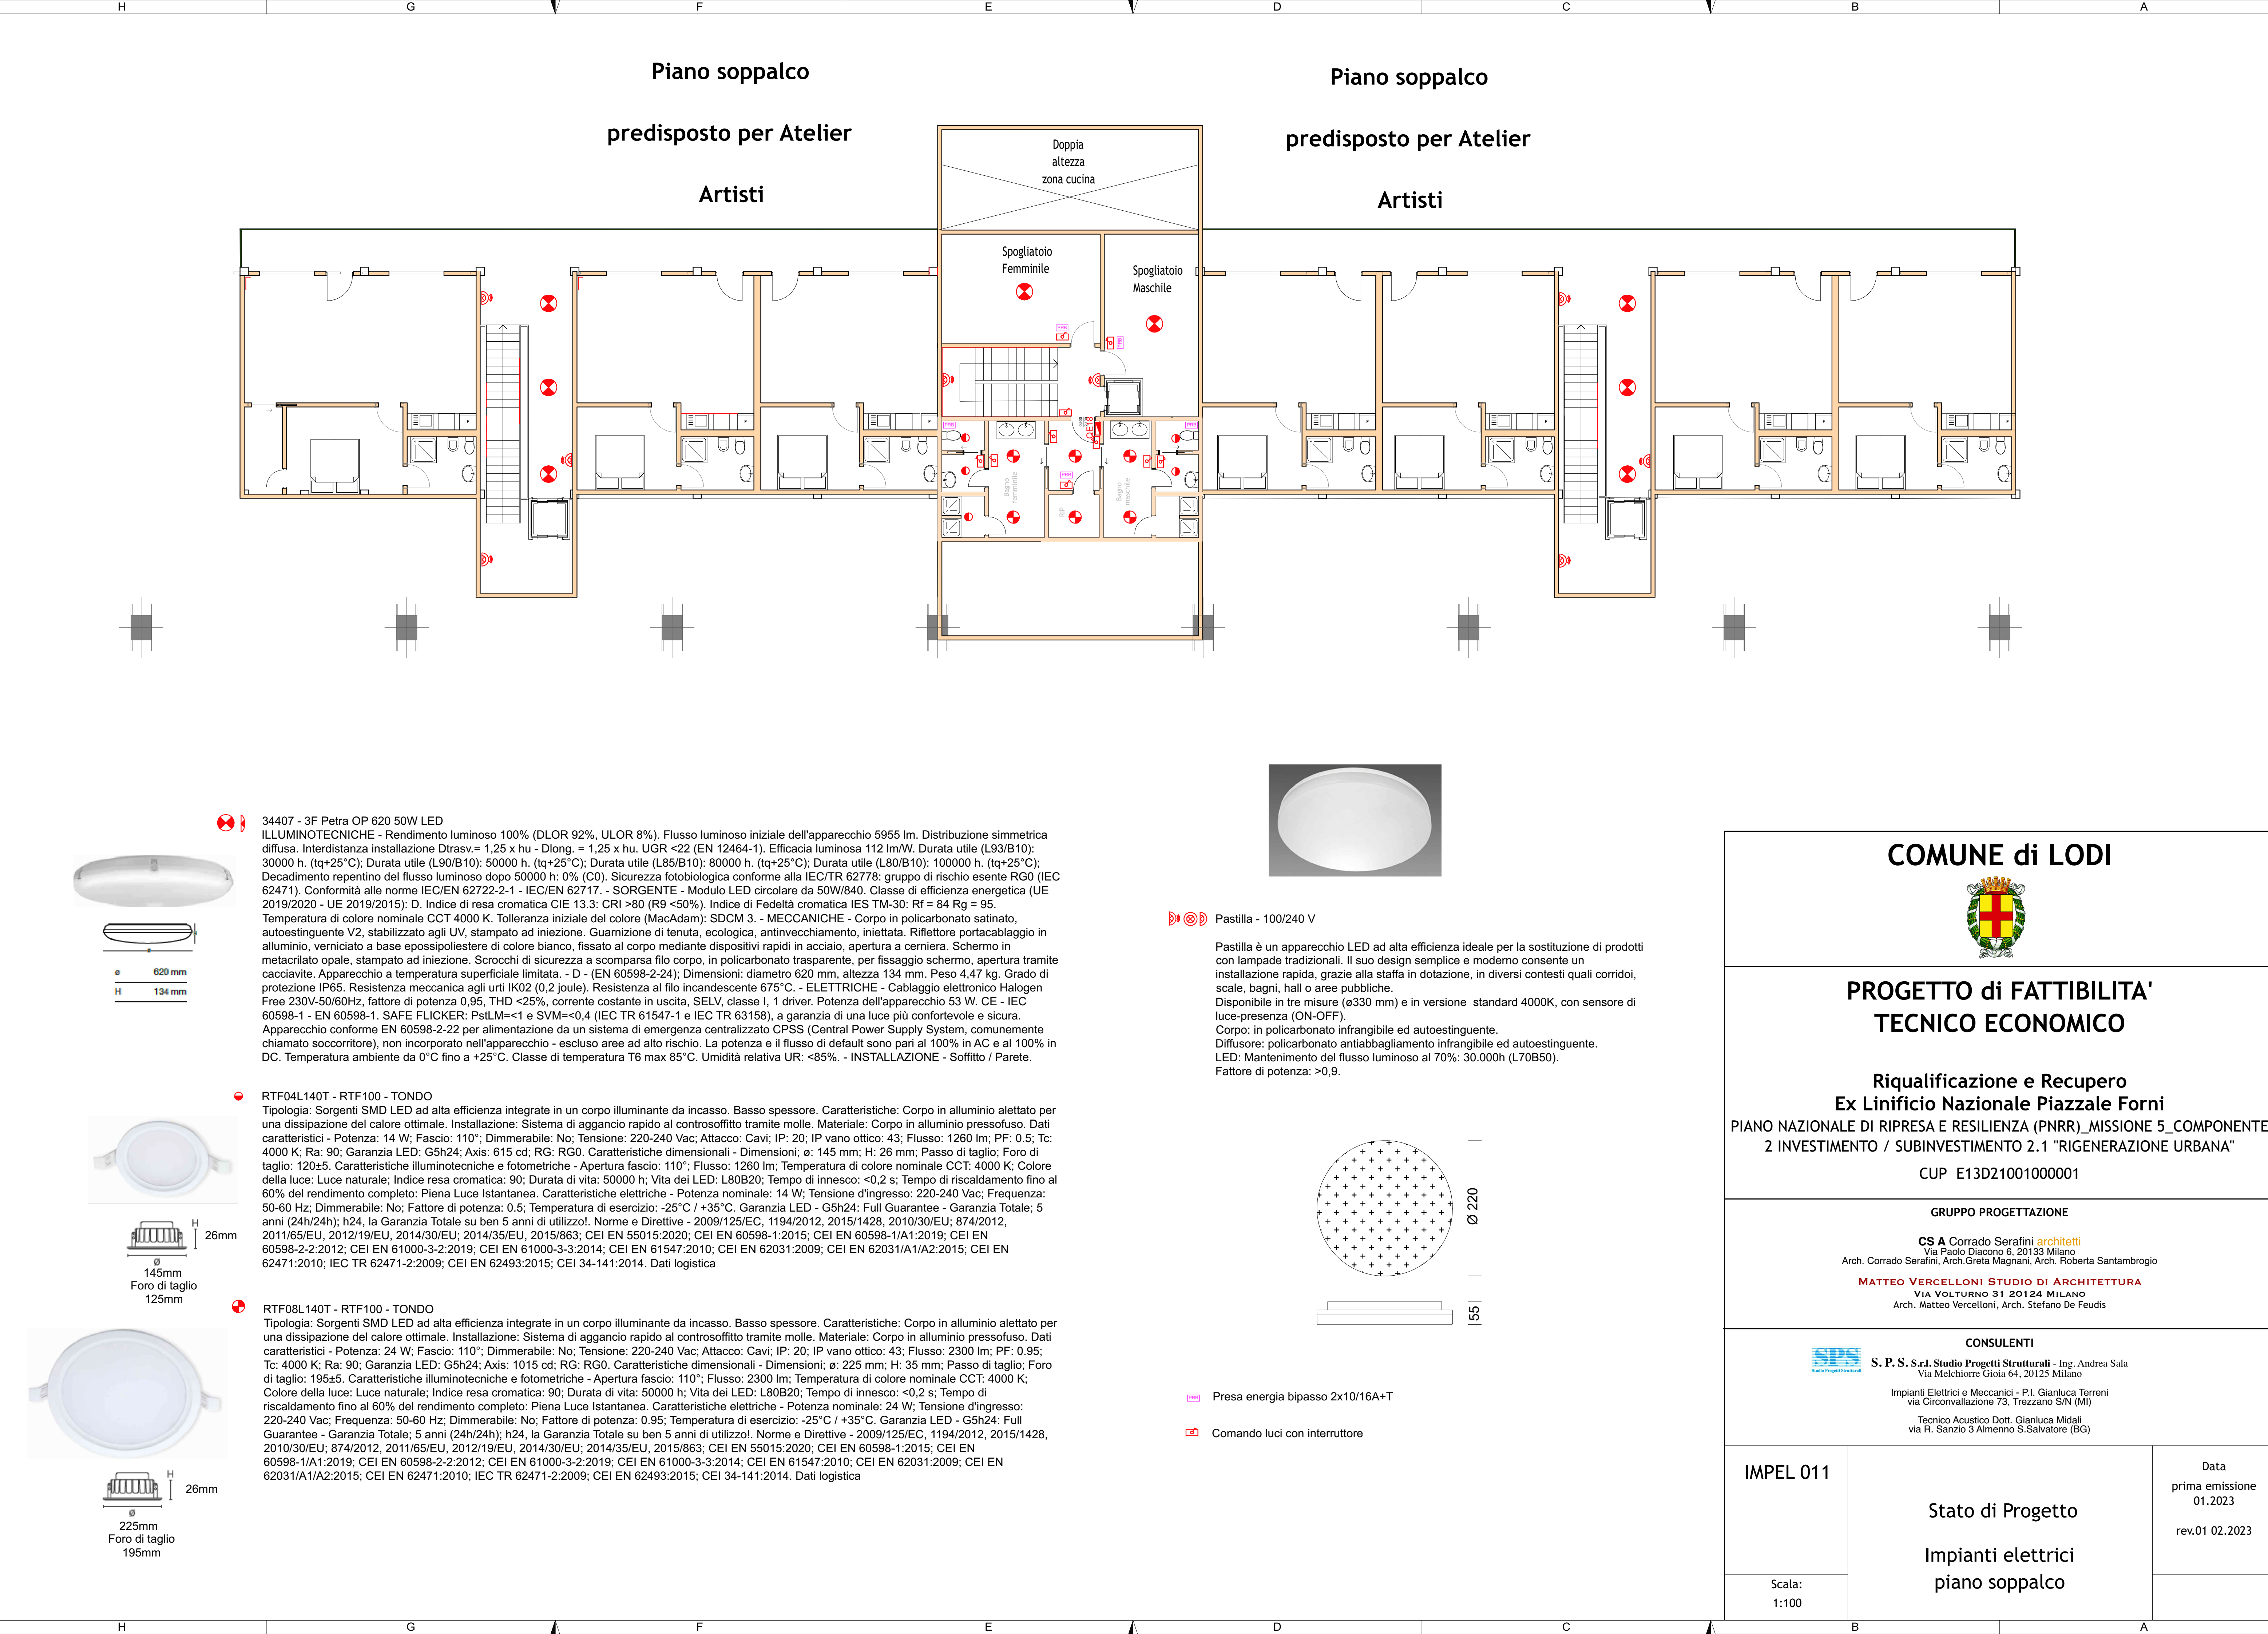

|   |                                                               |                                    |
|---|---------------------------------------------------------------|------------------------------------|
| <div>COMUNE di LODI</div> <div></div>   |                                                               |                                    |
| <div>PROGETTO di FATTIBILITA'<br/>TECNICO ECONOMICO</div> <div>Riqualficazione e Recupero<br/>Ex Linificio Nazionale Piazzale Forni<br/>PIANO NAZIONALE DI RIPRESA E RESILIENZA (PNRR)_MISSIONE 5_COMPONENTE<br/>2 INVESTIMENTO / SUBINVESTIMENTO 2.1 "RIGENERAZIONE URBANA"</div> <div>CUP E13D21001000001</div>                                                 |                                                               |                                    |
| <div>GRUPPO PROGETTAZIONE</div> <div><b>CS A</b> Corrado Serafini <b>architetti</b><br/>Via Paolo Diacono 6, 20133 Milano<br/>Arch. Corrado Serafini, Arch. Greta Magnani, Arch. Roberta Santambrogio</div> <div><b>MATTEO VERCELLONI STUDIO DI ARCHITETTURA</b><br/>VIA VOLTURNO 31 20124 MILANO<br/>Arch. Matteo Vercelloni, Arch. Stefano De Feudis</div>      |                                                               |                                    |
| <div>CONSULENTI</div> <div><b>S. P. S. S.r.l.</b> Studio Progetti Strutturali - Ing. Andrea Sala<br/>Via Melchiorre Gioia 64, 20125 Milano</div> <div>Impianti Elettrici e Meccanici - P.I. Gianluca Terreni<br/>via Circonvallazione 73, Trezzano S/N (MI)</div> <div>Tecnico Acustico Dott. Gianluca Midali<br/>via R. Sanzio 3 Almenno S. Salvatore (BG)</div> |                                                               |                                    |
| IMPEL 011   | Stato di Progetto<br><br>Impianti elettrici<br>piano soppalco | Data<br>prima emissione<br>01.2023 |
| Scala:<br>1:100   |                                                               | rev.01 02.2023                     |