


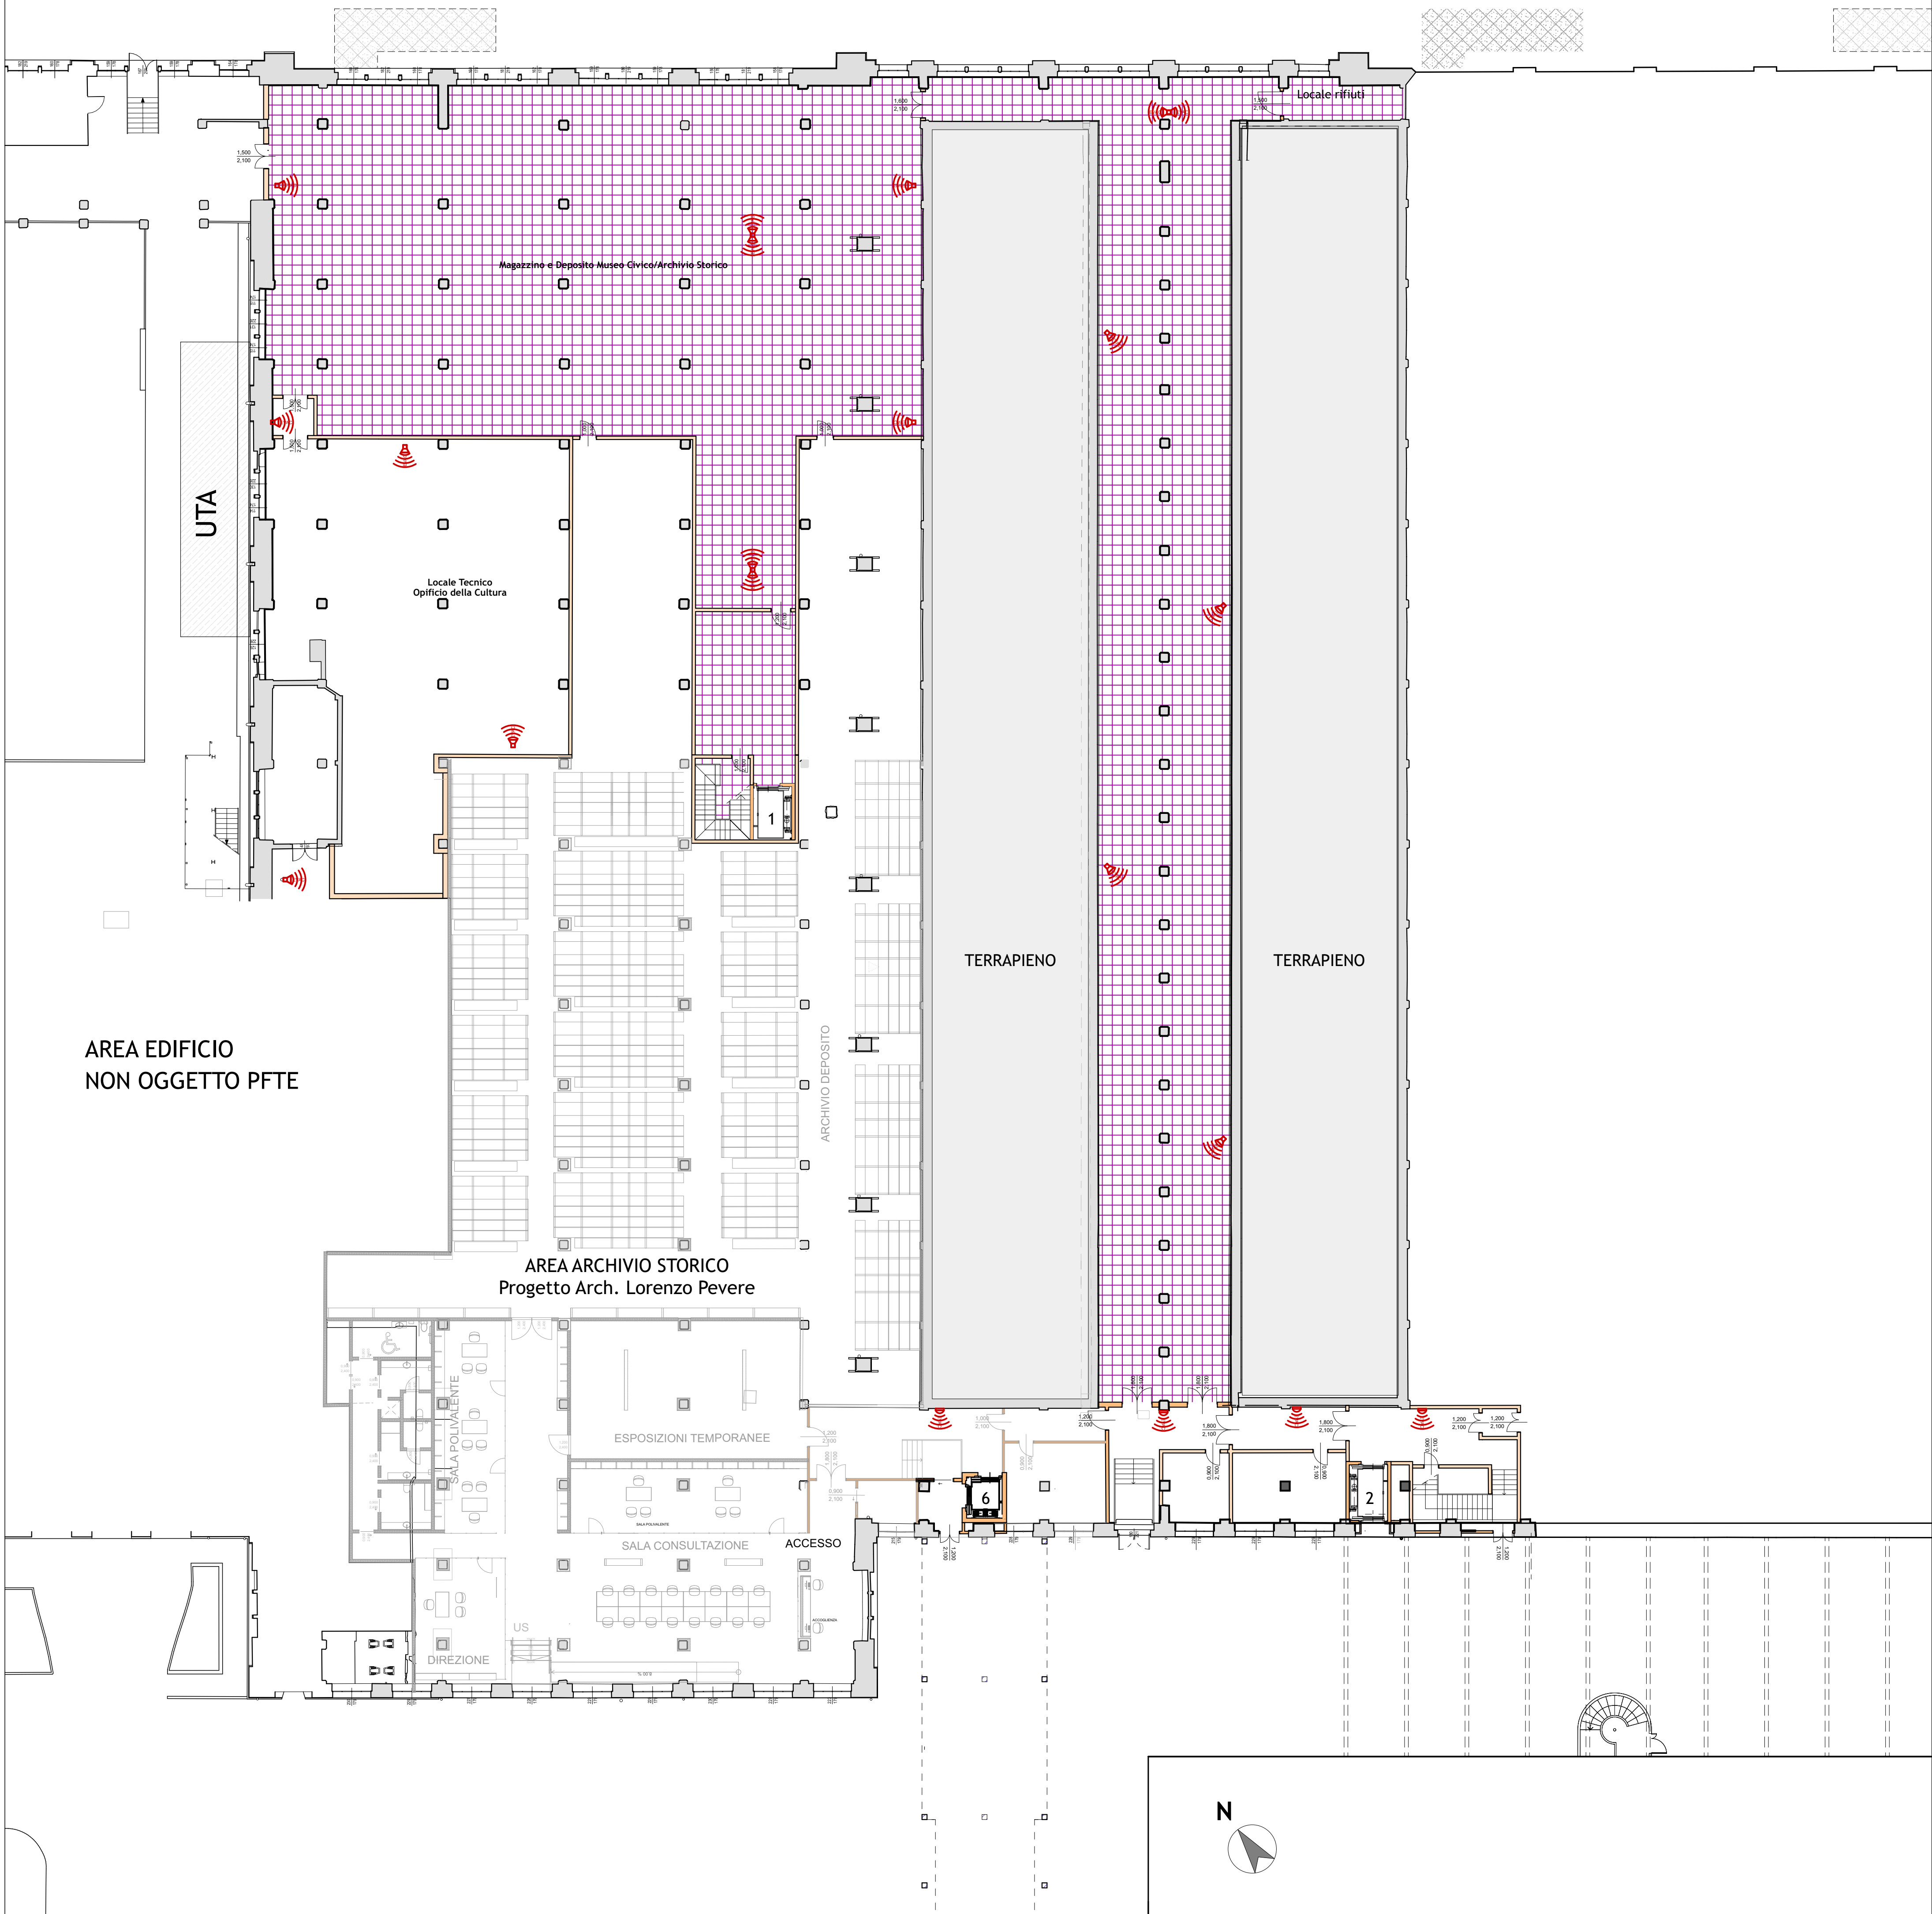


LEGENDA SIMBOLOGIA UNIFICATA IMPIANTI SPECIALI

PROIETTORE SONORO UTILIZZATO ANCHE PER EVAC. Amplificazione segnale di potenza monitorata nel rilevante affidabilità e affidabilità. Due uscite per evacuazione prima e monitorare individualmente, potenza 2400W

PROIETTORE SONORO A CONO DOPPIO UTILIZZATO ANCHE PER EVAC. Amplificazione segnale di potenza monitorata nel rilevante affidabilità e affidabilità. Due uscite per evacuazione prima e monitorare individualmente, potenza 2400W

DIFFUSORE SONORO DA PARETE UTILIZZATO ANCHE PER EVAC. Amplificazione segnale di potenza monitorata nel rilevante affidabilità e affidabilità. Due uscite per evacuazione prima e monitorare individualmente, potenza 2400W

OPERE COMPLEMENTARI - FASI DI COMPLETAMENTO SUCCESSIVE

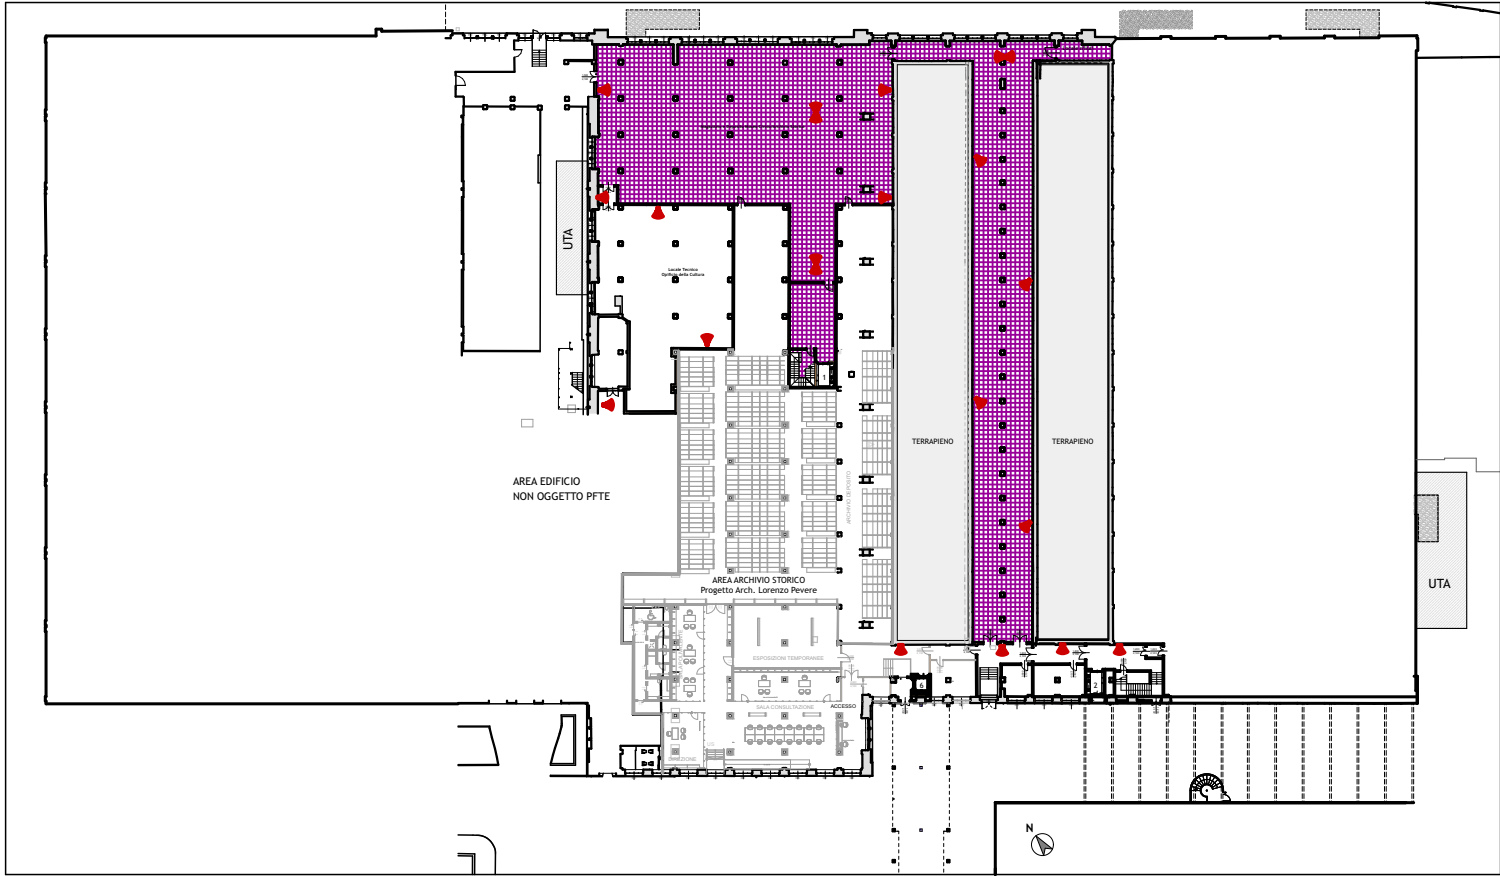

COMUNE di LODI



PROGETTO di FATTIBILITA' TECNICO ECONOMICO

Riqualficazione e Recupero
Ex Linificio Nazionale Piazzale Forni
PIANO NAZIONALE DI RIPRESA E RESILIENZA (PNRR)_MISSIONE 5_COMPONENTE
2 INVESTIMENTO / SUBINVESTIMENTO 2.1 "RIGENERAZIONE URBANA"
CUP E13D21001000001

GRUPPO PROGETTAZIONE

CS A Corrado Serafini architetti
Via Paolo Diacono 6, 20193 Milano
Arch. Corrado Serafini, Arch. Greta Magnani, Arch. Roberta Santambrogio
MATTEO VERCELLONI STUDIO DI ARCHITETTURA
VIA VOLTURNO 31 20124 MILANO
Arch. Matteo Vercelloni, Arch. Stefano De Feudis

CONSULENTI

S.P.S. S.r.l. Studio Progetti Strutturali - Ing. Andrea Sala
Via Melchiorre Gioia 64, 20125 Milano
Impianti Elettrici e Meccanici - P.I. Gianluca Terreni
via Circonvallazione 73, Trezzano S/N (MI)
Tecnico Acustico Dott. Gianluca Midali
via R. Sanzio 3 Almenno S. Salvatore (BG)

IMPEL 004

IMPIANTI ELETTRICI
Stato di Progetto
Impianti speciali - EVAC
piano seminterrato

Data
prima emissione
01.2023
rev.01 02.2023

Scala:
1:200