
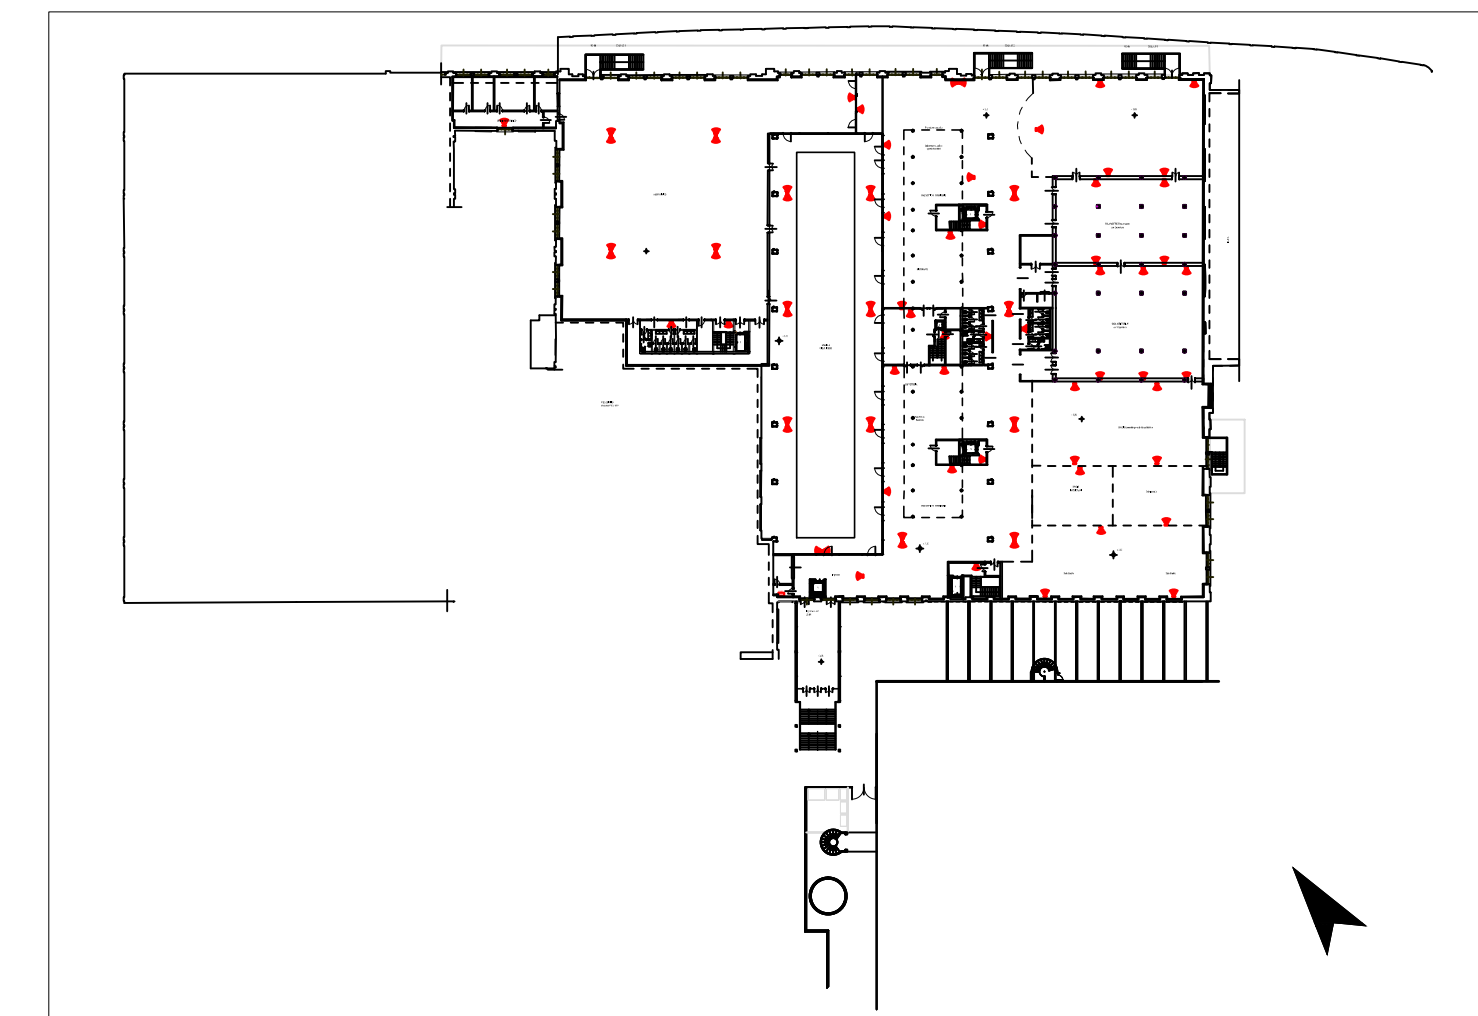


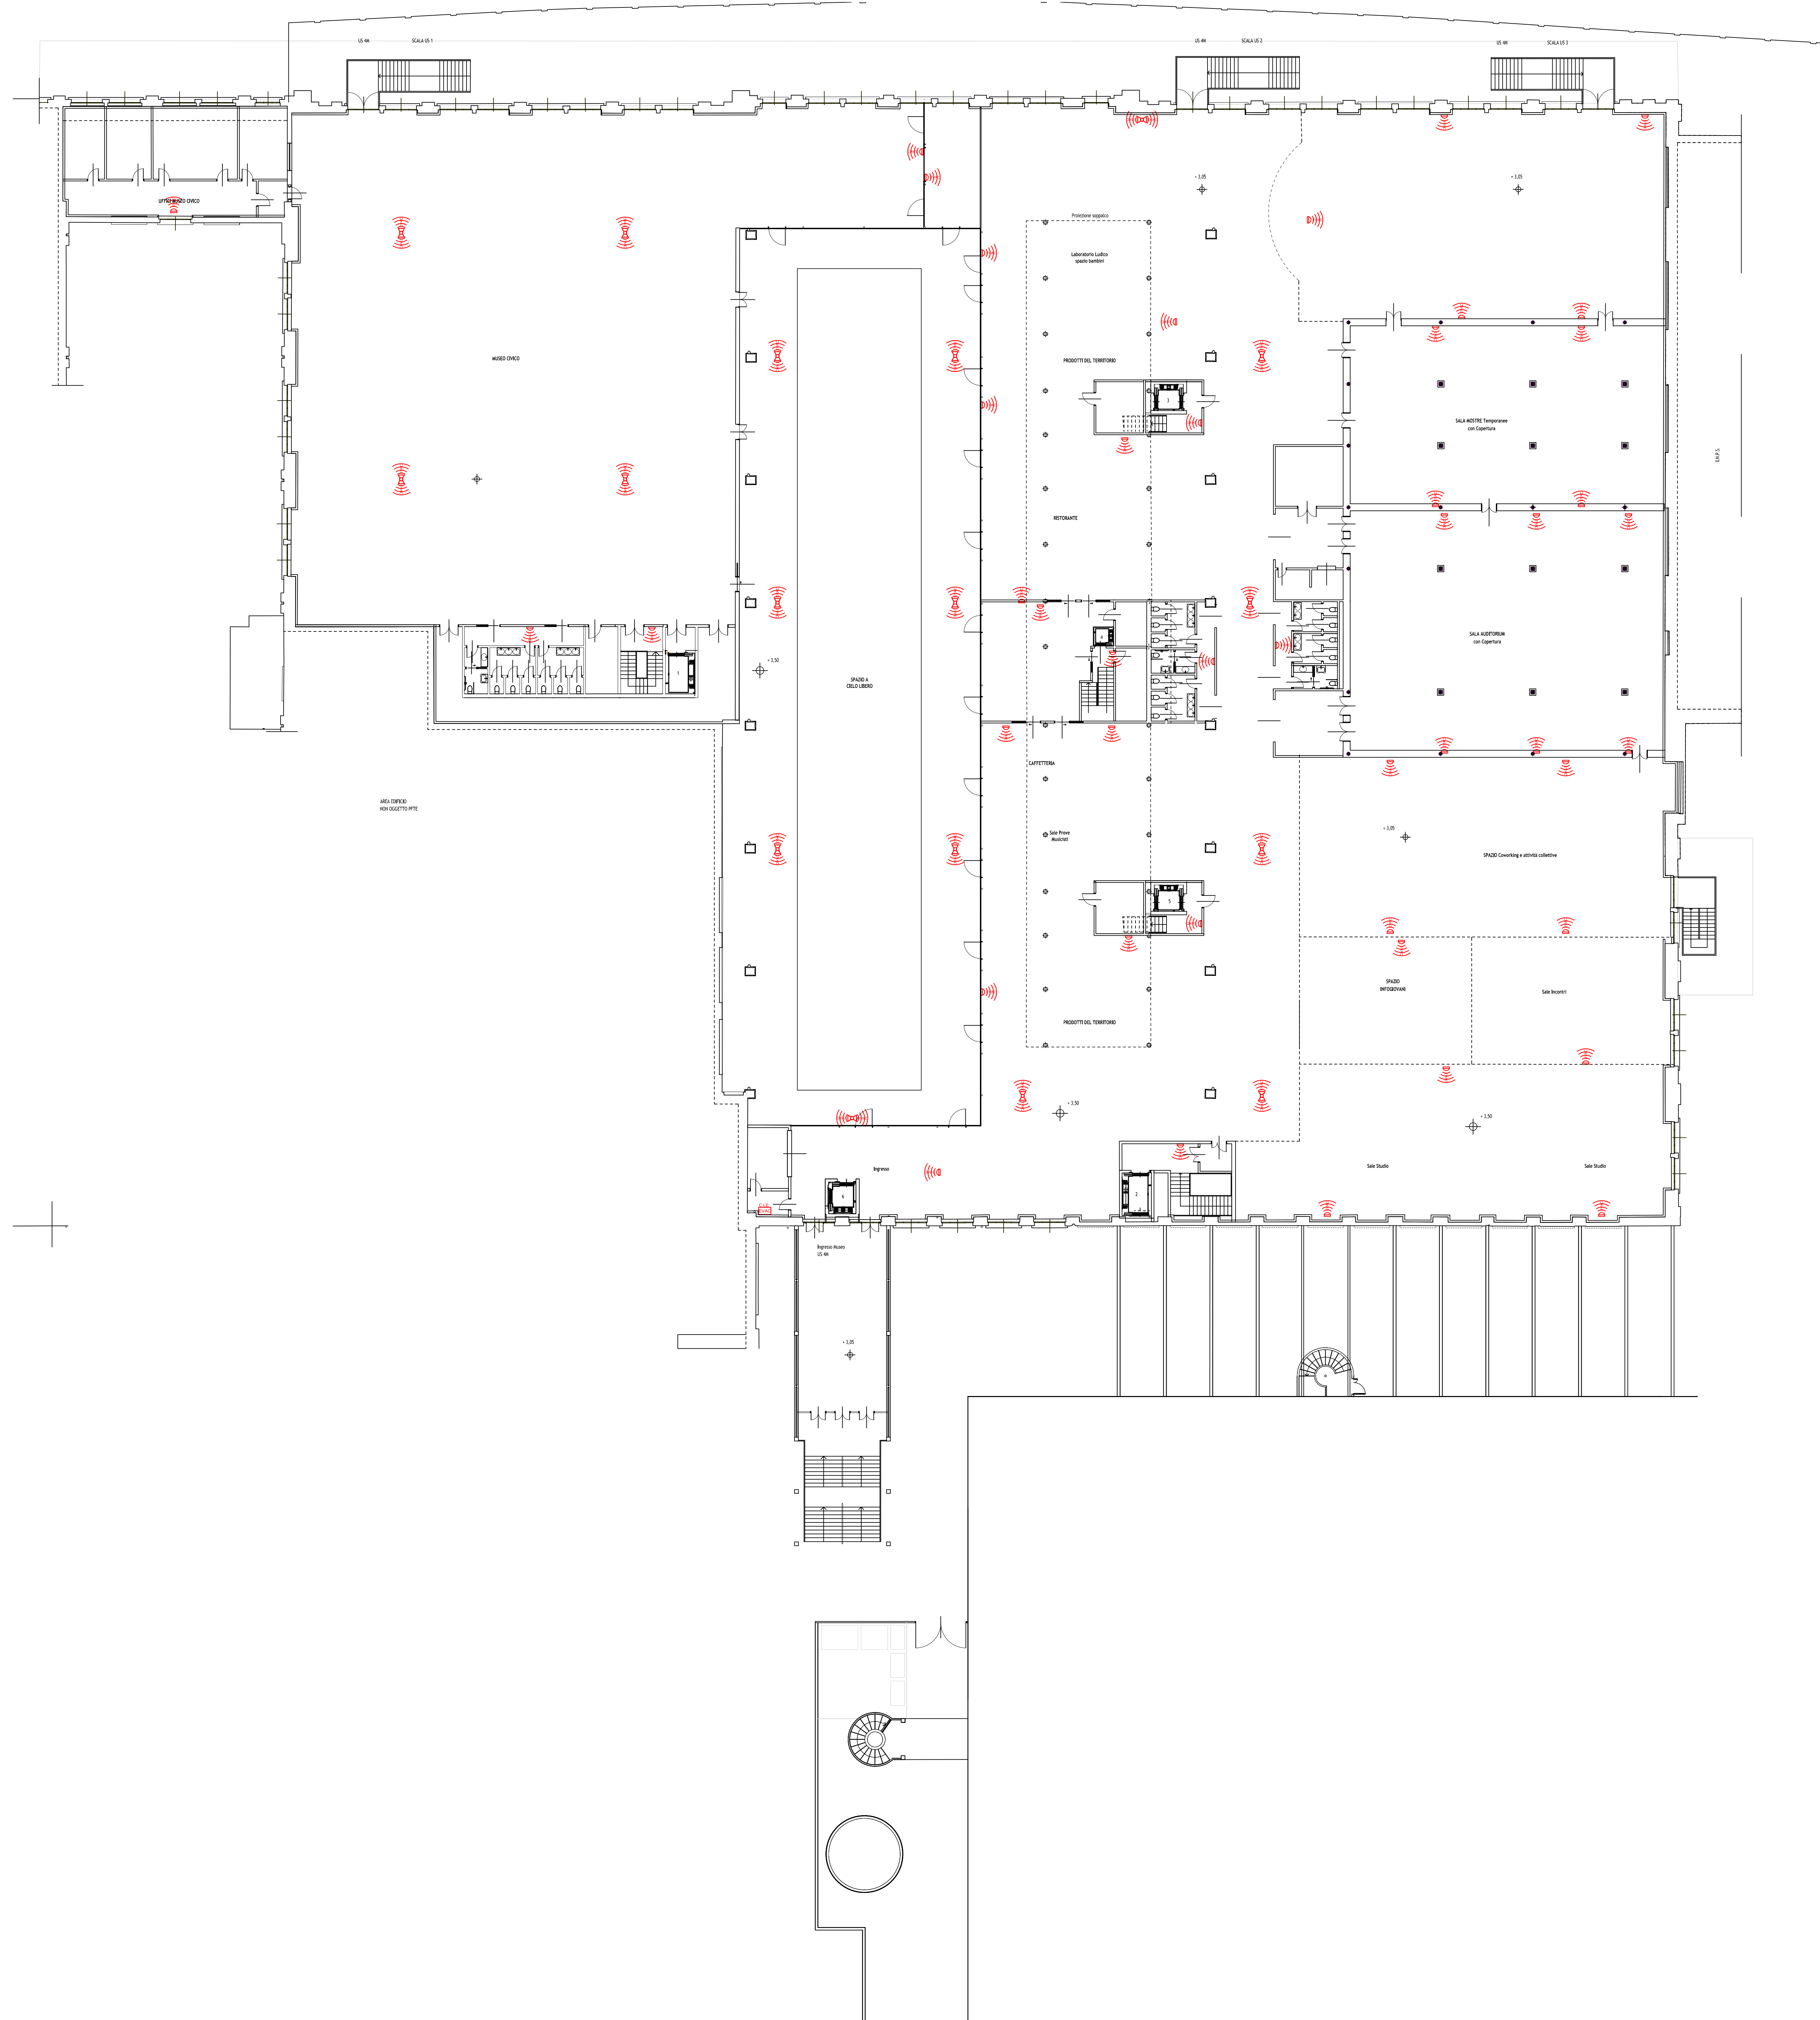

COMUNE di LODI 		
PROGETTO di FATTIBILITA' TECNICO ECONOMICO Riqualficazione e Recupero Ex Linificio Nazionale Piazzale Forni PIANO NAZIONALE DI RIPRESA E RESILIENZA (PNRR) - MISSIONE 5 - COMPONENTE 2 INVESTIMENTO / SUBINVESTIMENTO 2.1 "RIGENERAZIONE URBANA" CUP E13D21001000001		
GRUPPO PROGETTAZIONE CS A Corrado Serafini <i>architetti</i> Via Paolo Diacono 6, 20153 Milano Arch. Corrado Serafini, Arch. Greta Magnani, Arch. Roberta Santambrogio MATTEO VERCELLONI STUDIO DI ARCHITETTURA VIA VOLTURNO 31, 20124 MILANO Arch. Matteo Vercelloni, Arch. Stefano De Feudis		
CONSULENTI S. P. S. S.r.l. Studio Progetti Strutturali - Ing. Andrea Sala Via Melchiorre Gioia 64, 20125 Milano Impianti Elettrici e Meccanici - P.I. Gianluca Torroni via Circonvallazione 75, Trezzano S/N (MI) Tecnico Acustico: Dott. Gianluca Midali via R. Sanzio 3 Almenno S. Salvatore (BG)		
IMPEL 009	Stato di Progetto	Data 01.2023
	Impianti speciali - EVAC Piano rialzato	
Scala: 1:200		