

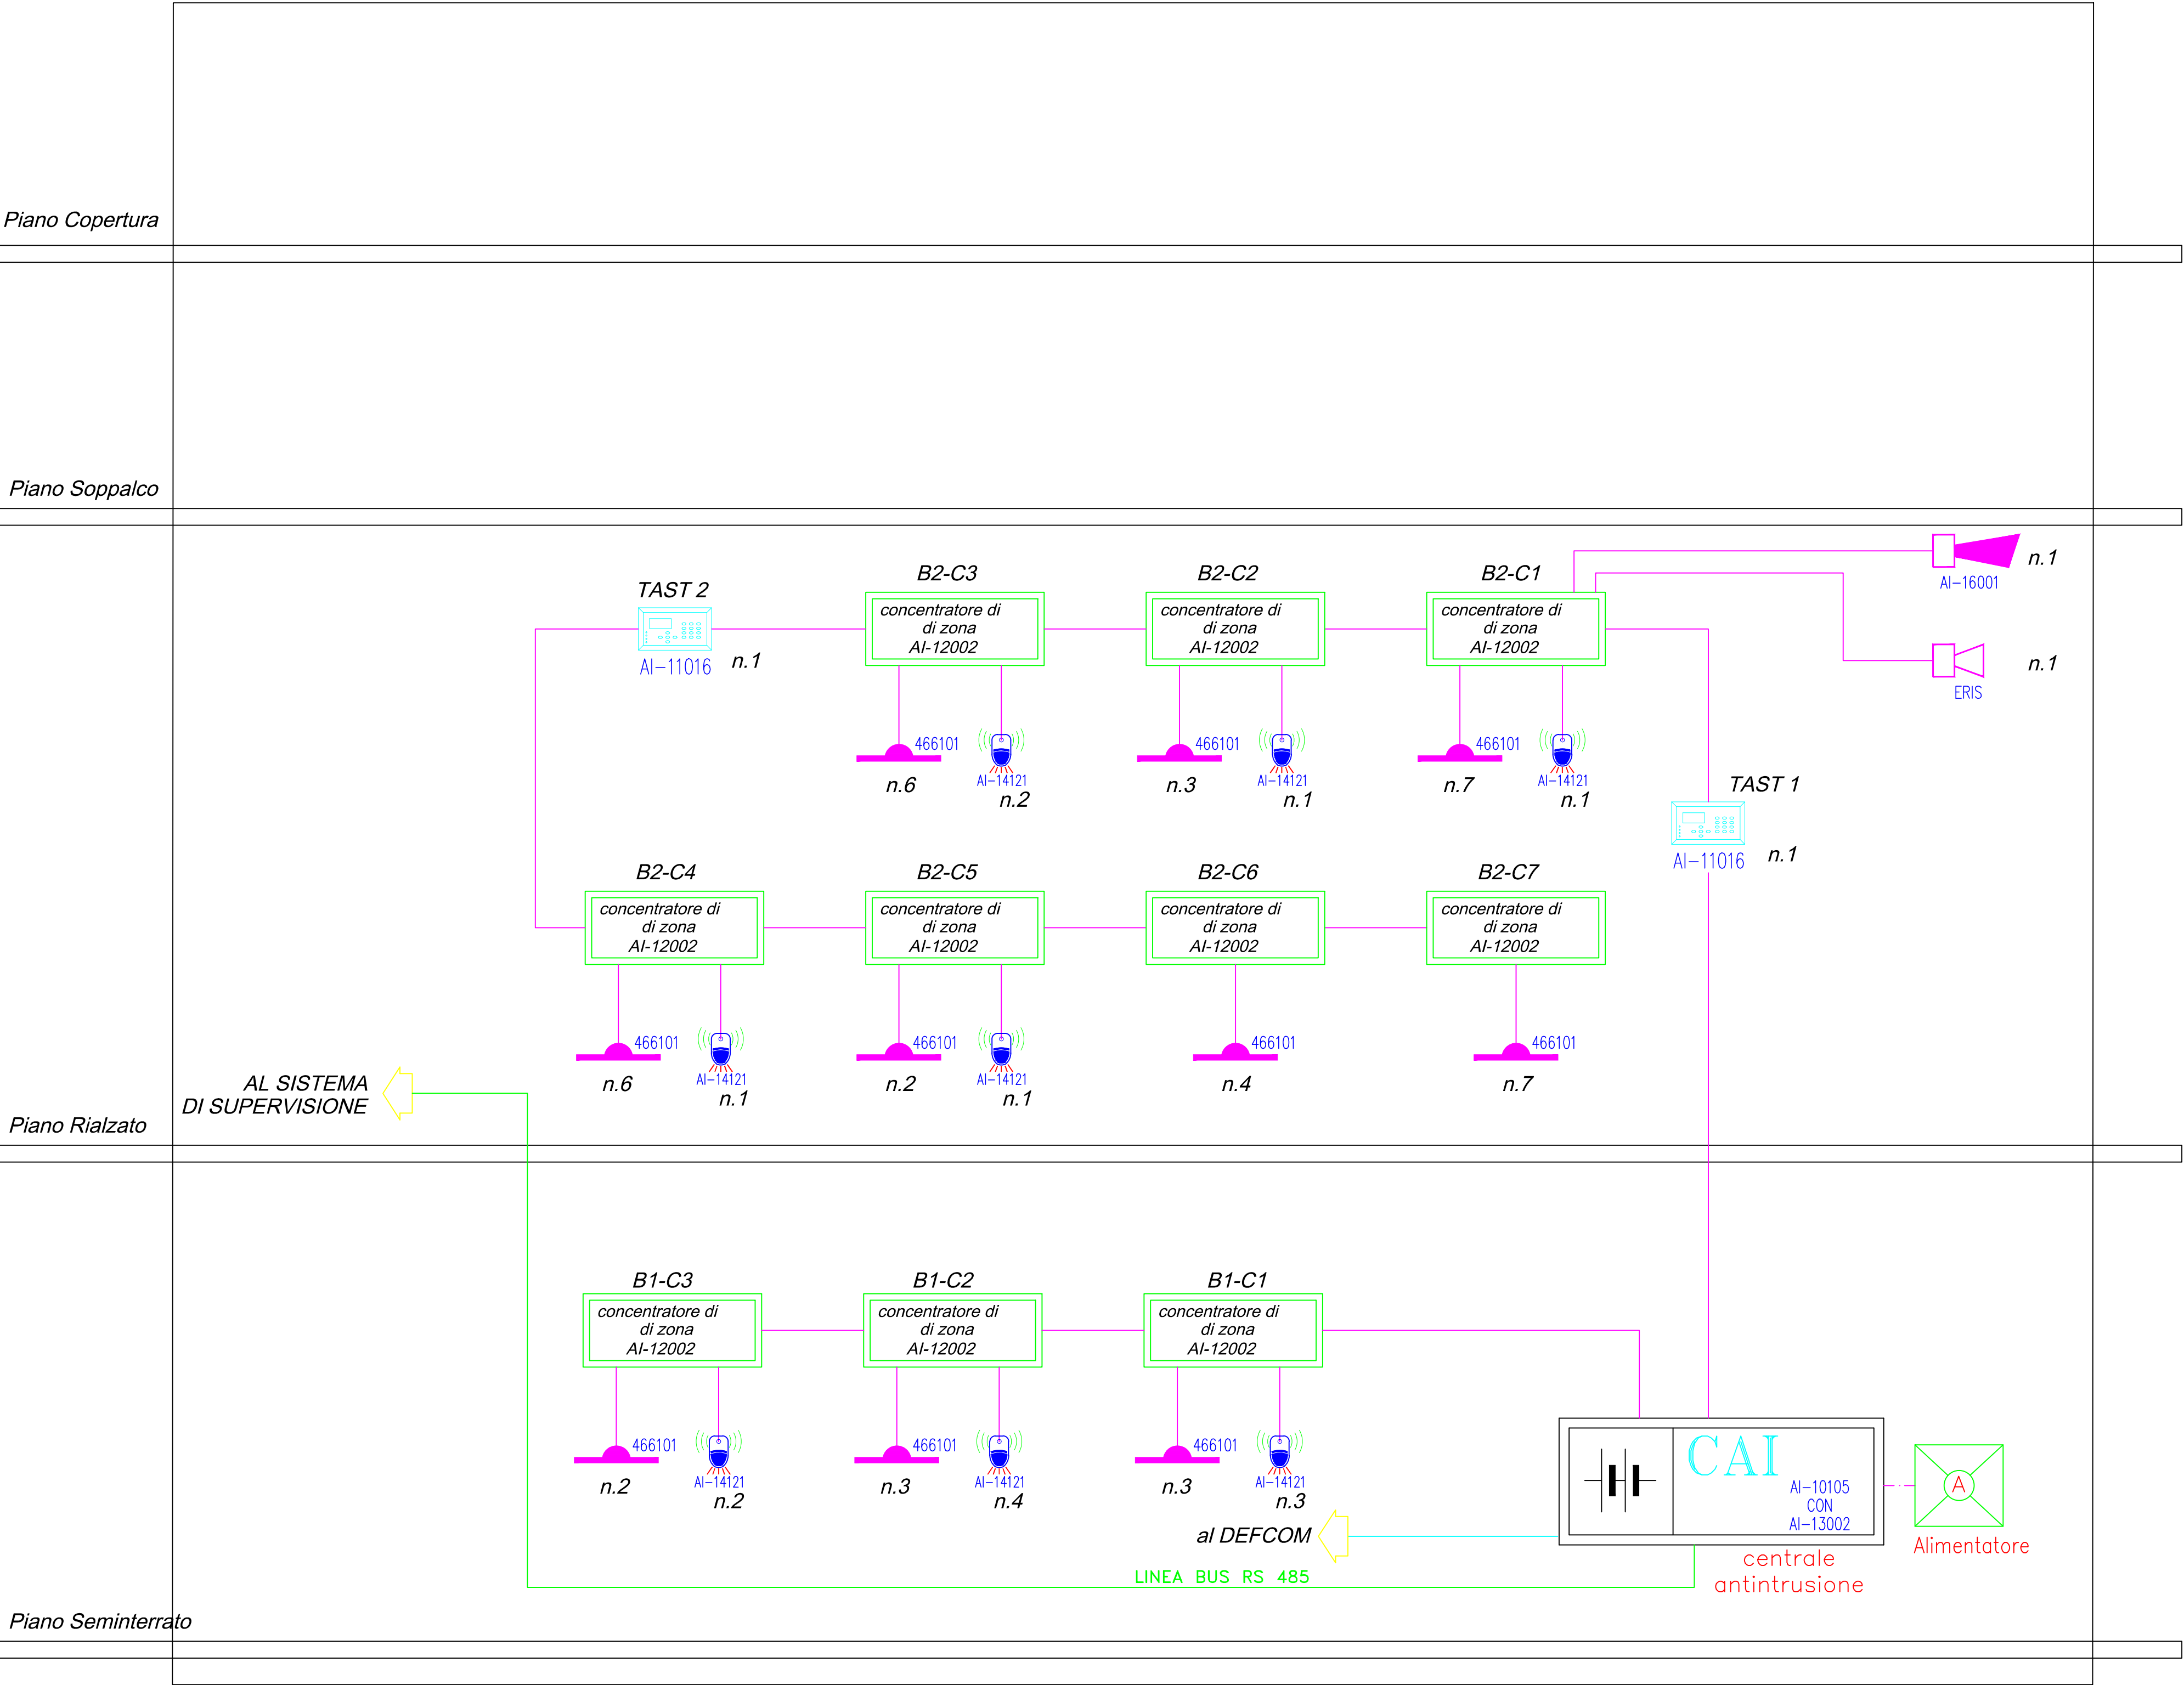
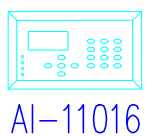
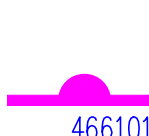
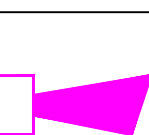


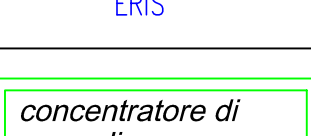

Simboli	Descrizione
	Tastierino inserimento/disinserimento manuale allarme antintrusione
	Rivelatore volumetrico a doppia tecnologia
	Contatto magnetico per porte e finestre
	Sirena da esterno di allarme
	Sirena da interno di allarme
	Concentratore di zona in contenitore plastico ad 8 ingressi e 2 uscite
	Cavo antintrusione schermato 2x2 da 0,75mmq
	Cavo trasmissione dati tipo UTP cat. 6A

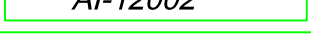

COMUNE di LODI

PROGETTO di FATTIBILITA' TECNICO ECONOMICO

Riqualficazione e Recupero Ex Linificio Nazionale Piazzale Forni

PIANO NAZIONALE DI RIPRESA E RESILIENZA (PNRR)_MISSIONE 5_COMPONENTE 2 INVESTIMENTO / SUBINVESTIMENTO 2.1 "RIGENERAZIONE URBANA"

CUP E13D21001000001

GRUPPO PROGETTAZIONE

CS A Corrado Serafini *architetti*
Via Paolo Diacono 6, 20133 Milano
Arch. Corrado Serafini, Arch. Greta Magnani, Arch. Roberta Santambrogio

MATTEO VERCCELLONI STUDIO DI ARCHITETTURA
VIA VOLTURNO 31 20124 MILANO
Arch. Matteo Vercelloni, Arch. Stefano De Feudis



CONSULENTI
S. P. S. S.r.l. Studio Progetti Strutturali - Ing. Andrea Sala
Via Melchiorre Gioia 64, 20125 Milano
Impianti Elettrici e Meccanici - P.I. Gianluca Terreni
via Circonvallazione 73, Trezzano S/N (MI)
Tecnico Acustico Dott. Gianluca Midali
via R. Sanzio 3 Almenno S. Salvatore (BG)

IMPEL 125

Stato di Progetto

SCHEMI A BLOCCHI

IMPIANTI SPECIALI

IMPIANTO ANTINTRUSIONE

Data

01.2023

Scala: ----