


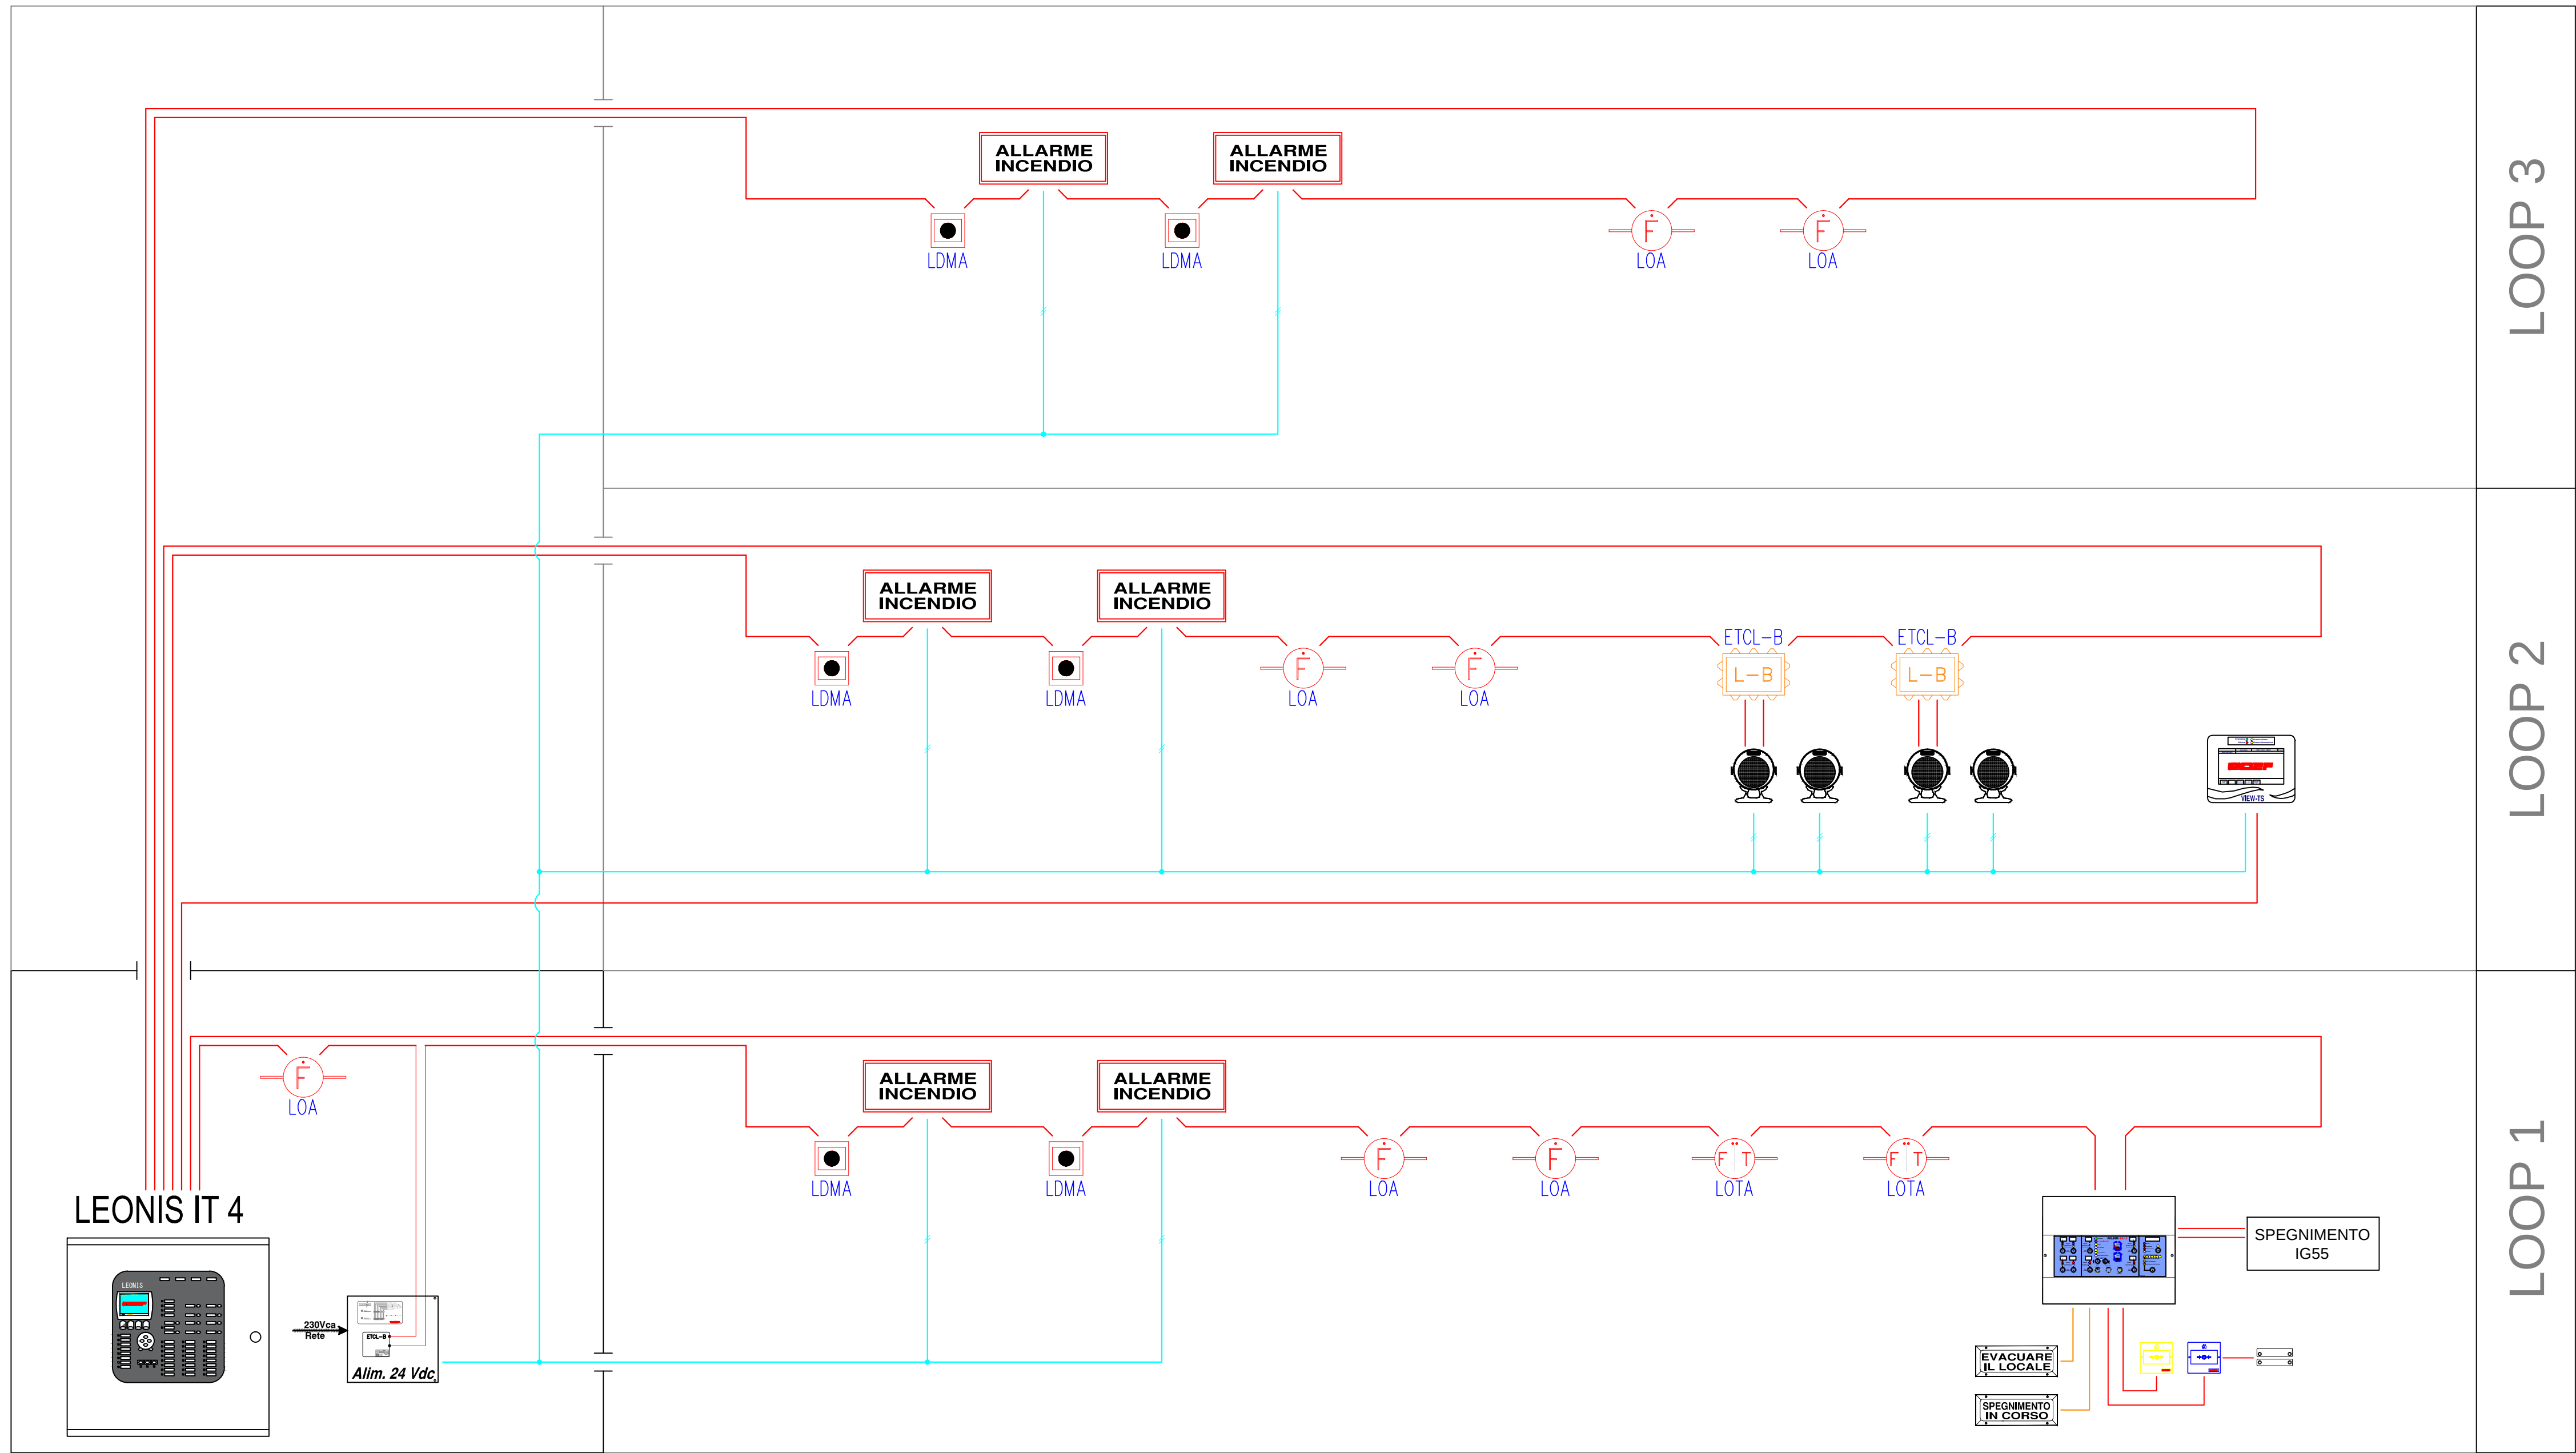

LEGENDA INCENDIO DEF	
CENTRALE RIVELAZIONE INCENDIO DEF	
	Centrale di Rivelazione incendio configurabile
	Unità di gestione dello Spegnimento
PANNELLO REMOTO ALLARME INCENDIO DEF	
	Pannello remoto di ripetizione di allarme incendio
ALIMENTAZIONI INCENDIO DEF	
	Alimentatore ausiliario 24 Vdc
APPARATI DI RIVELAZIONE INCENDIO DEF	
	Rilevatore Analogico di Fumo
	Rivelatore Analogico Multisensore F/T
	Rivelatore lineare di fumo Tx-Rx
SEGNALAZIONE MANUALE INCENDIO DEF	
	Pulsante d'allarme incendio
	Pulsante di attivazione e inibizione della scarica
SEGNALAZIONI DI ALLARME	
	Pannello ottico acustico di allarme incendio indirizzato
	Pannello ottico acustico di allarme spegnimento
MODULI DI INTERFACCIA E COMANDO	
	Modulo indirizzato 1 IN - 1 OUT relé
DISPOSITIVI DI COMPLETAMENTO IMPIANTO	
	Contatto magnetico di inibizione scarica

LEGENDA CAVI IMPIANTI DEF	
IMPIANTO INCENDIO	
	CAVO LOOP cavo rosso 2x0,5mmq 10-15 TW/m CEI 20-105; V2, CPR EN50075:2016-Cor s1A, d0, s1, UNI 9795, EN50200, LS2H D 5,6mm, resistente allo fiamma per 120' tipo DEF 902207
	CAVO LINEA POA cavo rosso 2x1,5mmq 10-15 TW/m CEI 20-105; V2, CPR EN50075:2016-Cor s1A, d0, s1, UNI 9795, EN50200, LS2H D 7,6mm, resistente allo fiamma per 120' tipo DEF 902214
	CAVO LINEA 24Vdc cavo rosso 2x1,5mmq 10-15 TW/m CEI 20-105; V2, CPR EN50075:2016-Cor s1A, d0, s1, UNI 9795, EN50200, LS2H D 7,6mm, resistente allo fiamma per 120' tipo DEF 902214
	CAVO RETE 230vac cavo FG07

COMUNE di LODI



PROGETTO di FATTIBILITA' TECNICO ECONOMICO

Riqualficazione e Recupero
Ex Linificio Nazionale Piazzale Forni
PIANO NAZIONALE DI RIPRESA E RESILIENZA (PNRR)_MISSIONE 5_COMPONENTE
2 INVESTIMENTO / SUBINVESTIMENTO 2.1 "RIGENERAZIONE URBANA"

CUP E13D21001000001

GRUPPO PROGETTAZIONE

CS A Corrado Serafini **architetti**
Via Paolo Diacono 6, 20133 Milano
Arch. Corrado Serafini, Arch. Greta Magnani, Arch. Roberta Santambrogio
MATTEO VERCCELLONI STUDIO DI ARCHITETTURA
VIA VOLTURNO 31 20124 MILANO
Arch. Matteo Vercelloni, Arch. Stefano De Feudis

CONSULENTI

S. P. S. S.r.l. Studio Progetti Strutturali - Ing. Andrea Sala
Via Melchiorre Gioia 64, 20125 Milano
Impianti Elettrici e Meccanici - P.I. Gianluca Terreni
via Circonvallazione 73, Trezzano S/N (MI)
Tecnico Acustico Dott. Gianluca Midali
via R. Sanzio 3 Almenno S. Salvatore (BG)

IMPEL 124

Data

01.2023

Stato di Progetto

**SCHEMA FUNZIONALE IRAI
ED EVACUAZIONE GENERALE**

Scala:

