

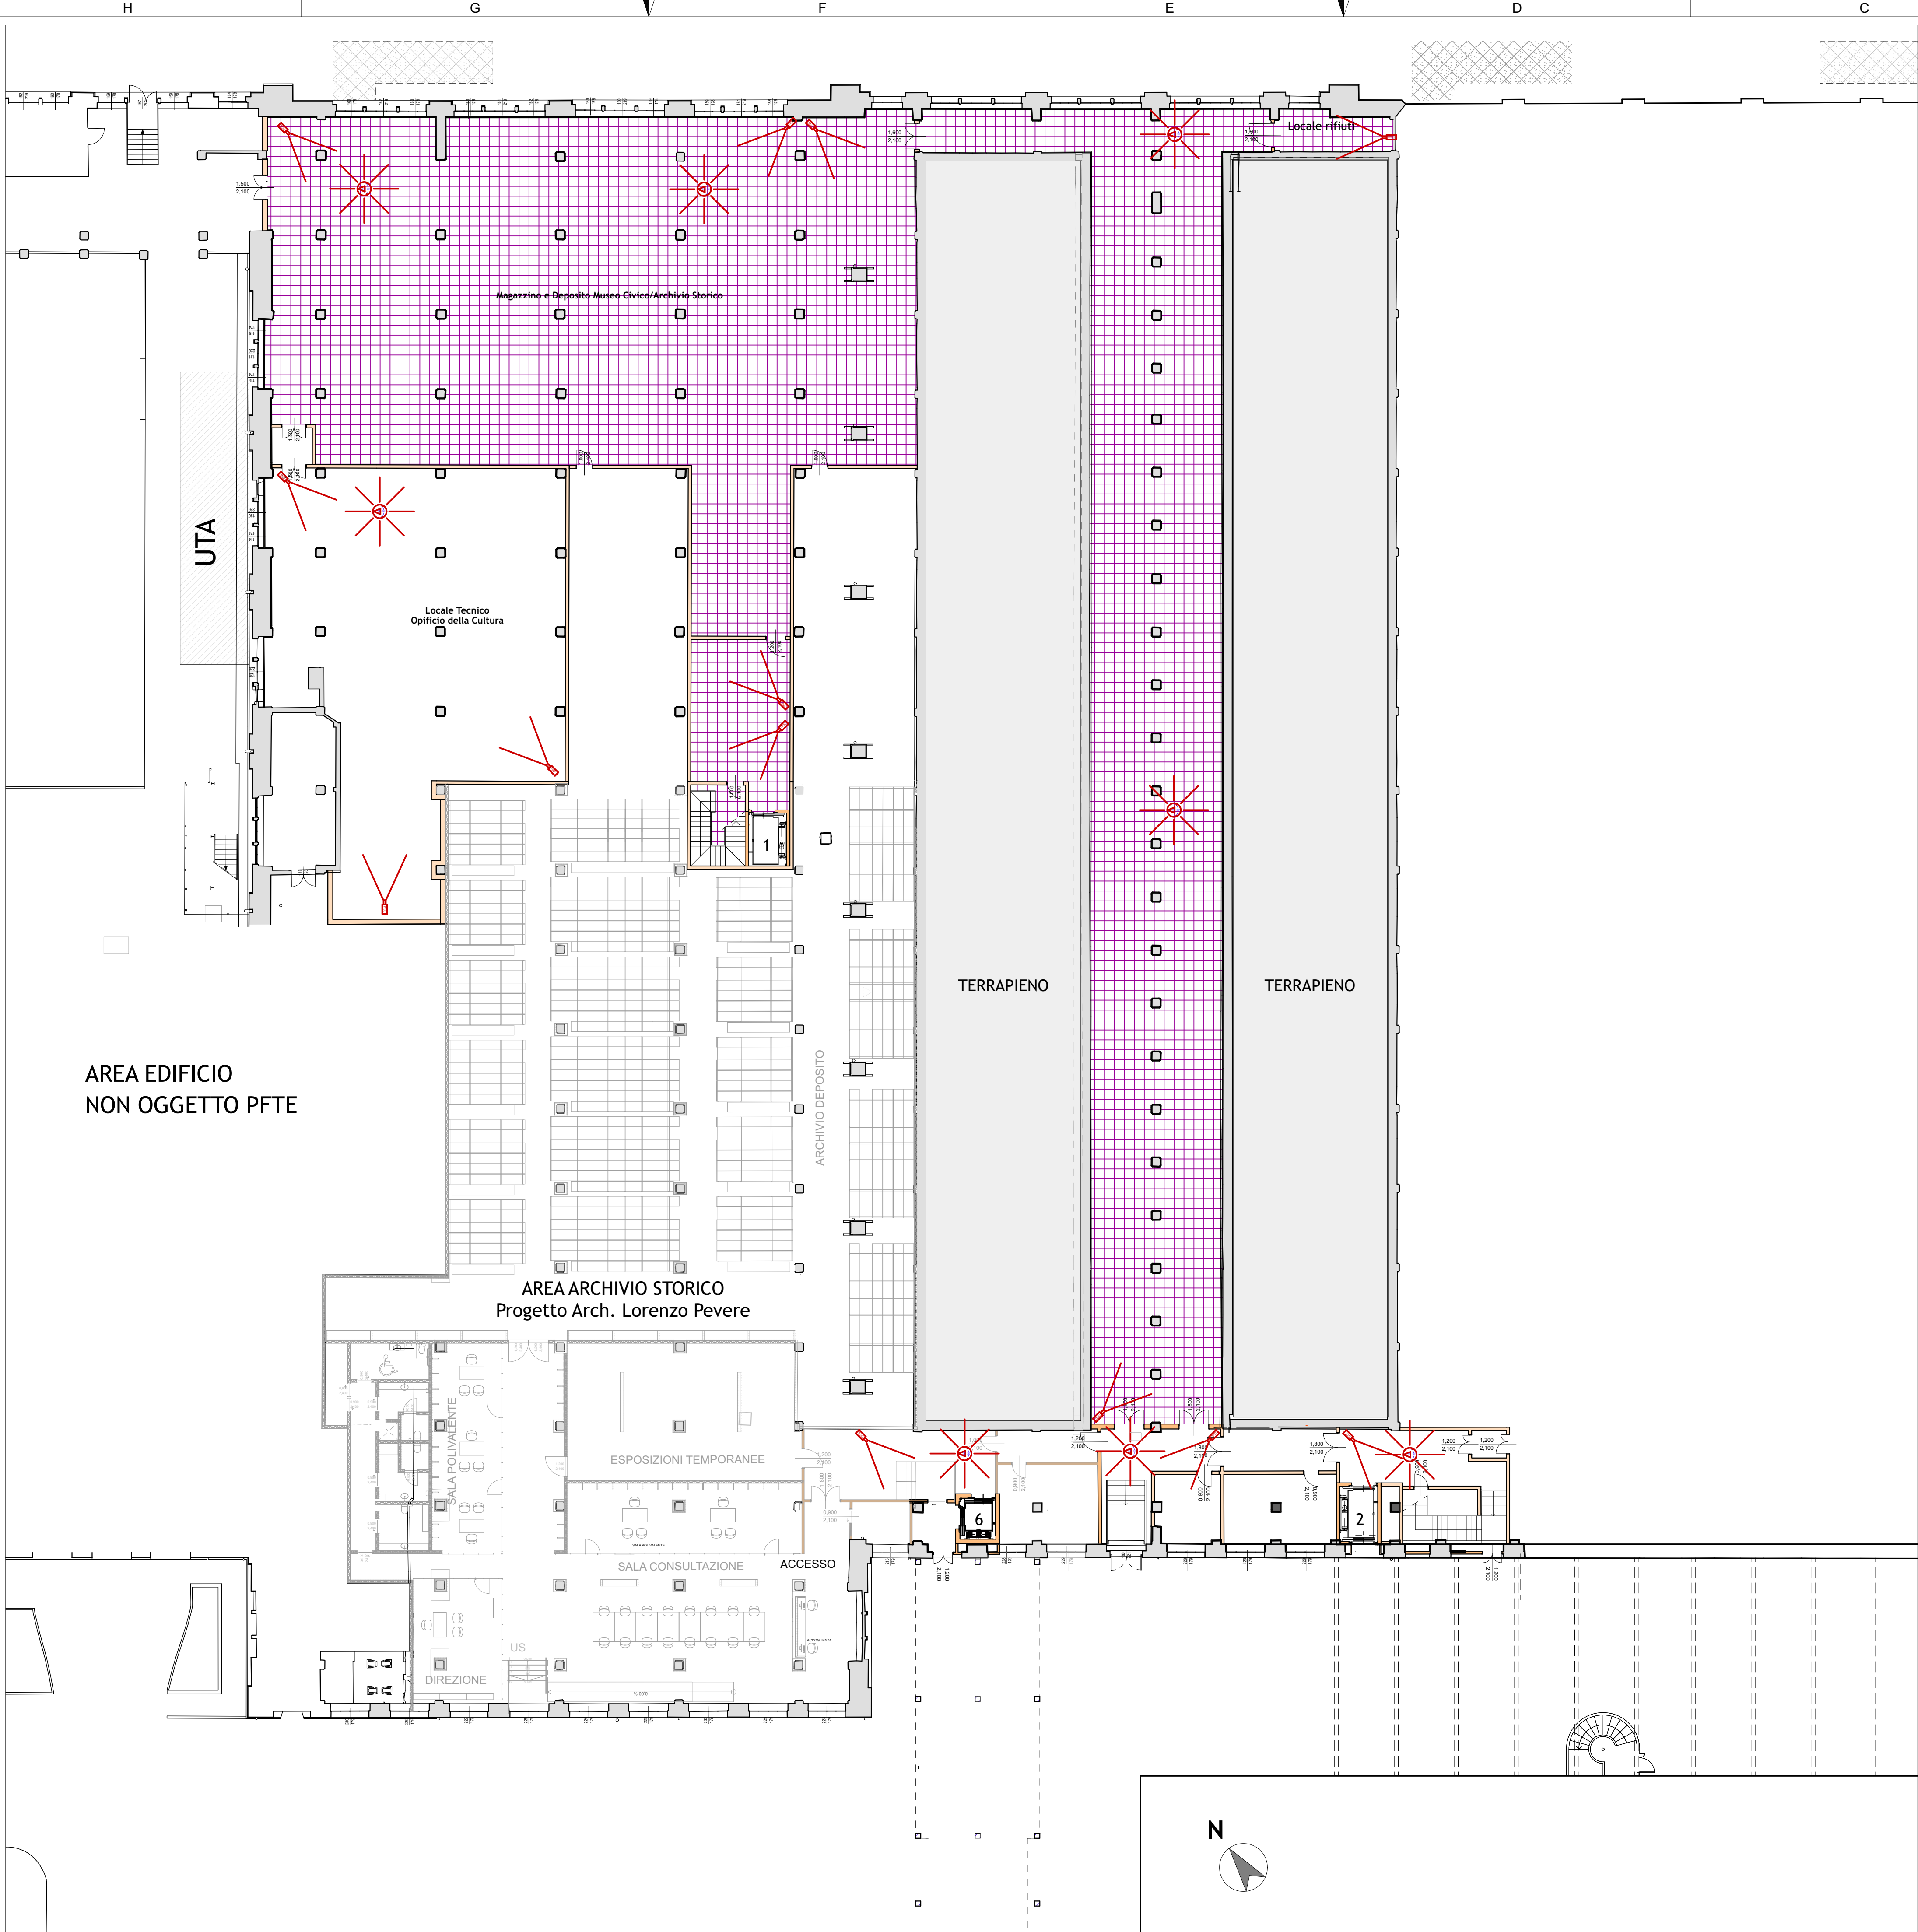
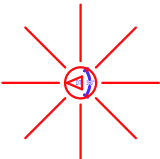


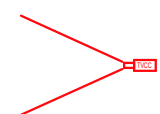

LEGENDA SIMBOLOGIA UNIFICATA IMPIANTI SPECIALI

 Rivelatore intelligente a doppia tecnologia ad infrarosso passivo e microonde. Funzionamento automatico fino a 25 metri. Sensore bidirezionale con 7 canali alogati.

 TELECAMERA PER TV A CIRCUITO CHIUSO. Minicamera passiva con lente a sfera 1/25". Day and Night versione 107 Super HAD CCD II.

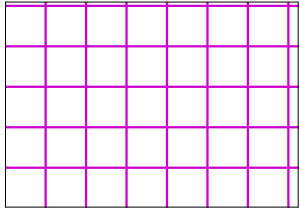

OPERE COMPLEMENTARI - FASI DI COMPLETAMENTO SUCCESSIVE



COMUNE di LODI



PROGETTO di FATTIBILITA'
TECNICO ECONOMICO

Riqualficazione e Recupero
Ex Linificio Nazionale Piazzale Forni
PIANO NAZIONALE DI RIPRESA E RESILIENZA (PNRR)_MISSIONE 5_COMPONENTE
2 INVESTIMENTO / SUBINVESTIMENTO 2.1 "RIGENERAZIONE URBANA"

CUP E13D21001000001

GRUPPO PROGETTAZIONE

CS A Corrado Serafini **architetti**
Via Paolo Diacono 6, 20133 Milano
Arch. Corrado Serafini, Arch. Greta Magnani, Arch. Roberta Santambrogio
MATTEO VERCELLONI STUDIO DI ARCHITETTURA
VIA VOLTURNO 31 20124 MILANO
Arch. Matteo Vercelloni, Arch. Stefano De Feudis

CONSULENTI

S.P.S. S.r.l. Studio Progetti Strutturali - Ing. Andrea Sala
Via Melchiorre Gioia 64, 20125 Milano
Impianti Elettrici e Meccanici - P.I. Gianluca Terreni
via Circonvallazione 73, Trezzano S/N (MI)
Tecnico Acustico Dott. Gianluca Midali
via R. Sanzio 3 Almenno S.Salvatore (BG)

IMPEL 005

IMPIANTI ELETTRICI
Stato di Progetto
Impianti speciali - allarmi
piano seminterrato

Data
prima emissione
01.2023
rev.01 02.2023

Scala:
1:200