



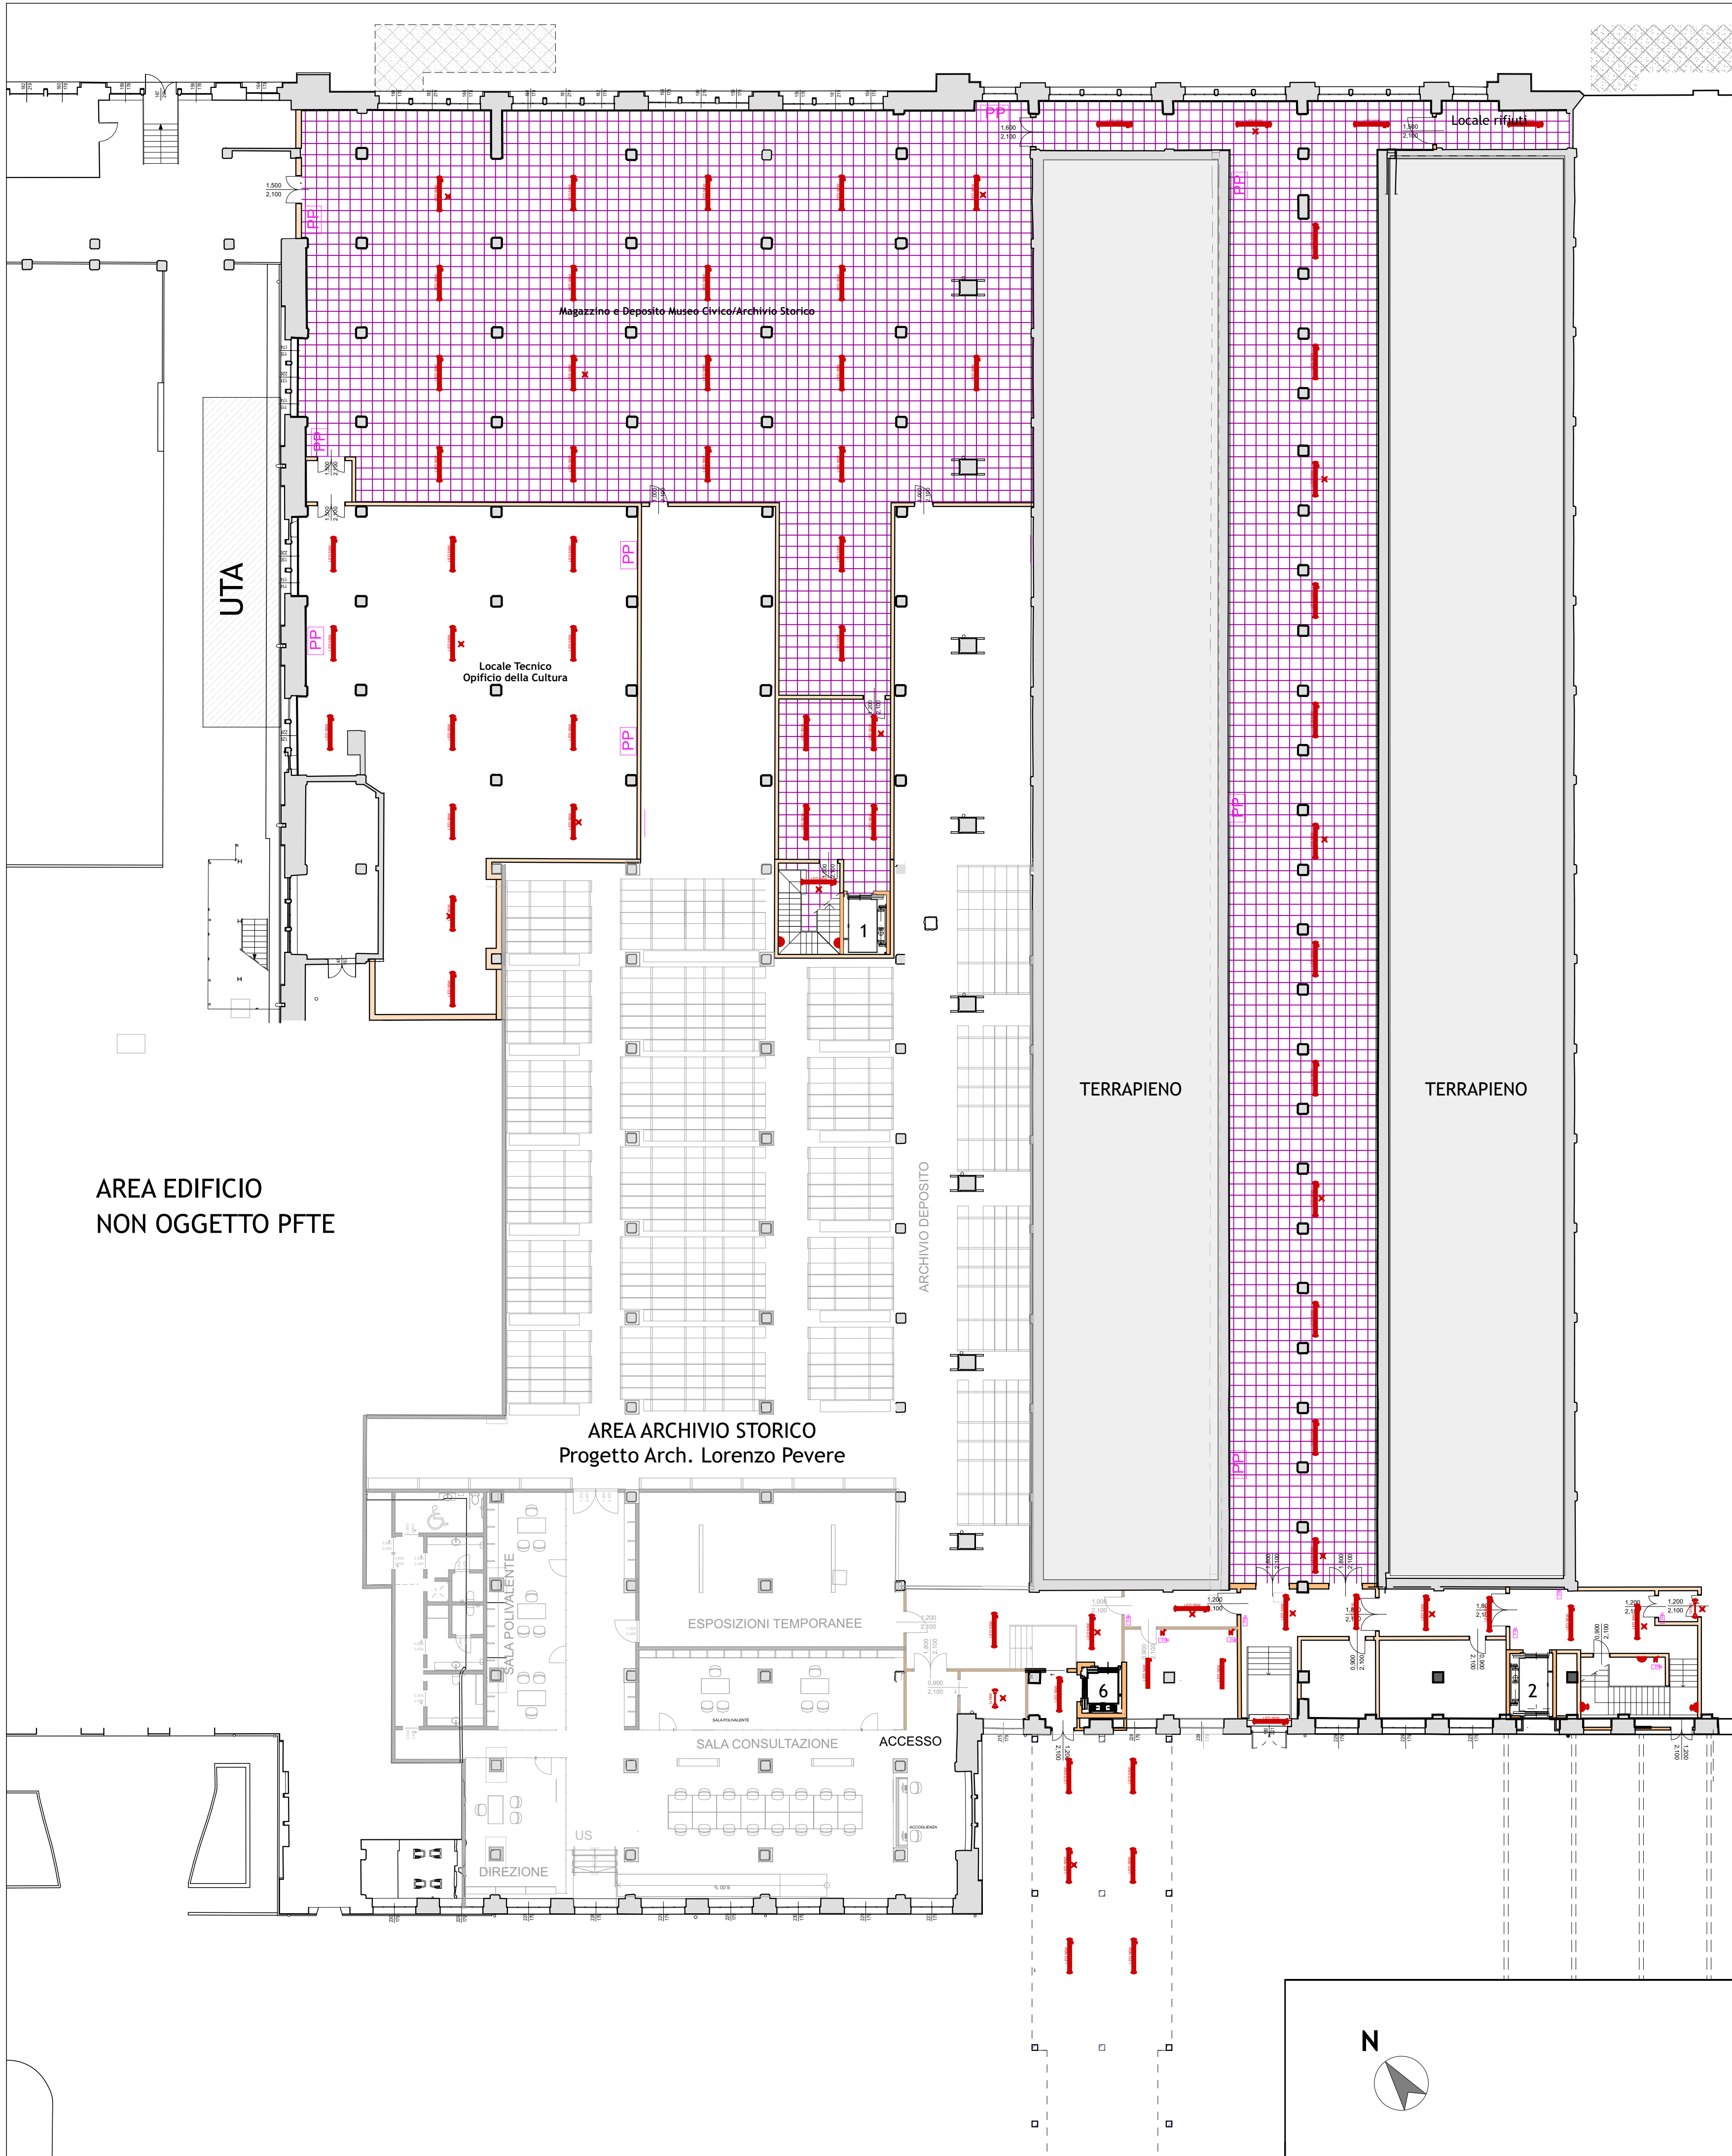


CORPO ILLUMINANTE a LED da 56W
completo di sensore "RADAR SENSOR"

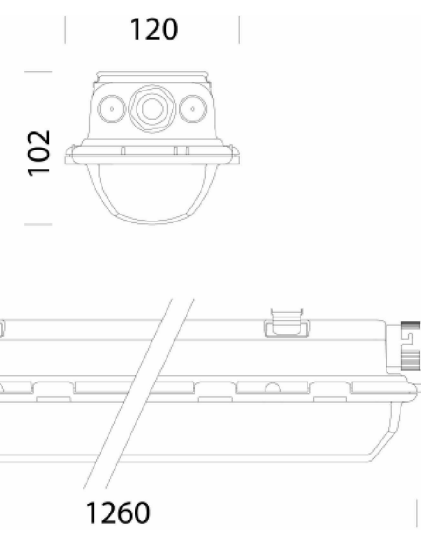

LEGENDA SIMBOLI

- PRESA BIPASSO 2x10/16A+T
- CORPO ILLUMINANTE a LED da 56W
completo di sensore "RADAR SENSOR"
- CORPO ILLUMINANTE a LED da 18W
completo di sensore "RADAR SENSOR"
- Complesso autonomo per luci di emergenza
posizionato all'interno del corpo illuminante
- Corpo illuminante autonomo con pittogramma per
segnalazione "USCITA DI SICUREZZA"
- Corpo illuminante a parete
- Corpo illuminante a parete completo di
sensore presenza persona
- Comando accensione luci

PP] PANNELLO PRESE

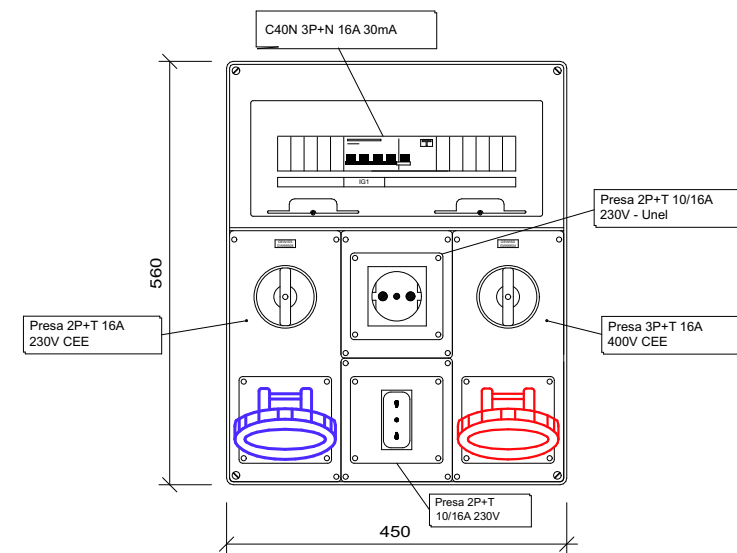

OPERE COMPLEMENTARI - FASI DI COMPLETAMENTO SUCCESSIVE

COMUNE di LODI



PROGETTO di FATTIBILITA' TECNICO ECONOMICO

Riquilificazione e Recupero
Ex Linificio Nazionale Piazzale Forni
PIANO NAZIONALE DI RIPRESA E RESILIENZA (PNRR)_MISSIONE 5_COMPONENTE
2 INVESTIMENTO / SUBINVESTIMENTO 2.1 "RIGENERAZIONE URBANA"

CUP E13D21001000001

GRUPPO PROGETTAZIONE

CS A Corrado Serafini **architetti**
Via Paolo Diacono 6, 20133 Milano
Arch. Corrado Serafini, Arch. Greta Magnani, Arch. Roberta Santambrogio
MATTEO VERCELLONI STUDIO DI ARCHITETTURA
VIA VOLTURNO 31 20124 MILANO
Arch. Matteo Vercelloni, Arch. Stefano De Feudis

CONSULENTI

SPS S. P. S. S.r.l. Studio Progetti Strutturali - Ing. Andrea Sala
Via Melchiorre Gioia 64, 20125 Milano
Impianti Elettrici e Meccanici - P.I. Gianluca Terreni
via Circonvallazione 73, Trezzano S/N (MI)
Tecnico Acustico Dott. Gianluca Midali
via R. Sanzio 3 Almenno S. Salvatore (BG)

IMPEL 002

IMPIANTI ELETTRICI
Stato di Progetto

Impianti luci e prese
piano seminterrato

Data
prima emissione
01.2023
rev.01 02.2023

Scala:
1:200