


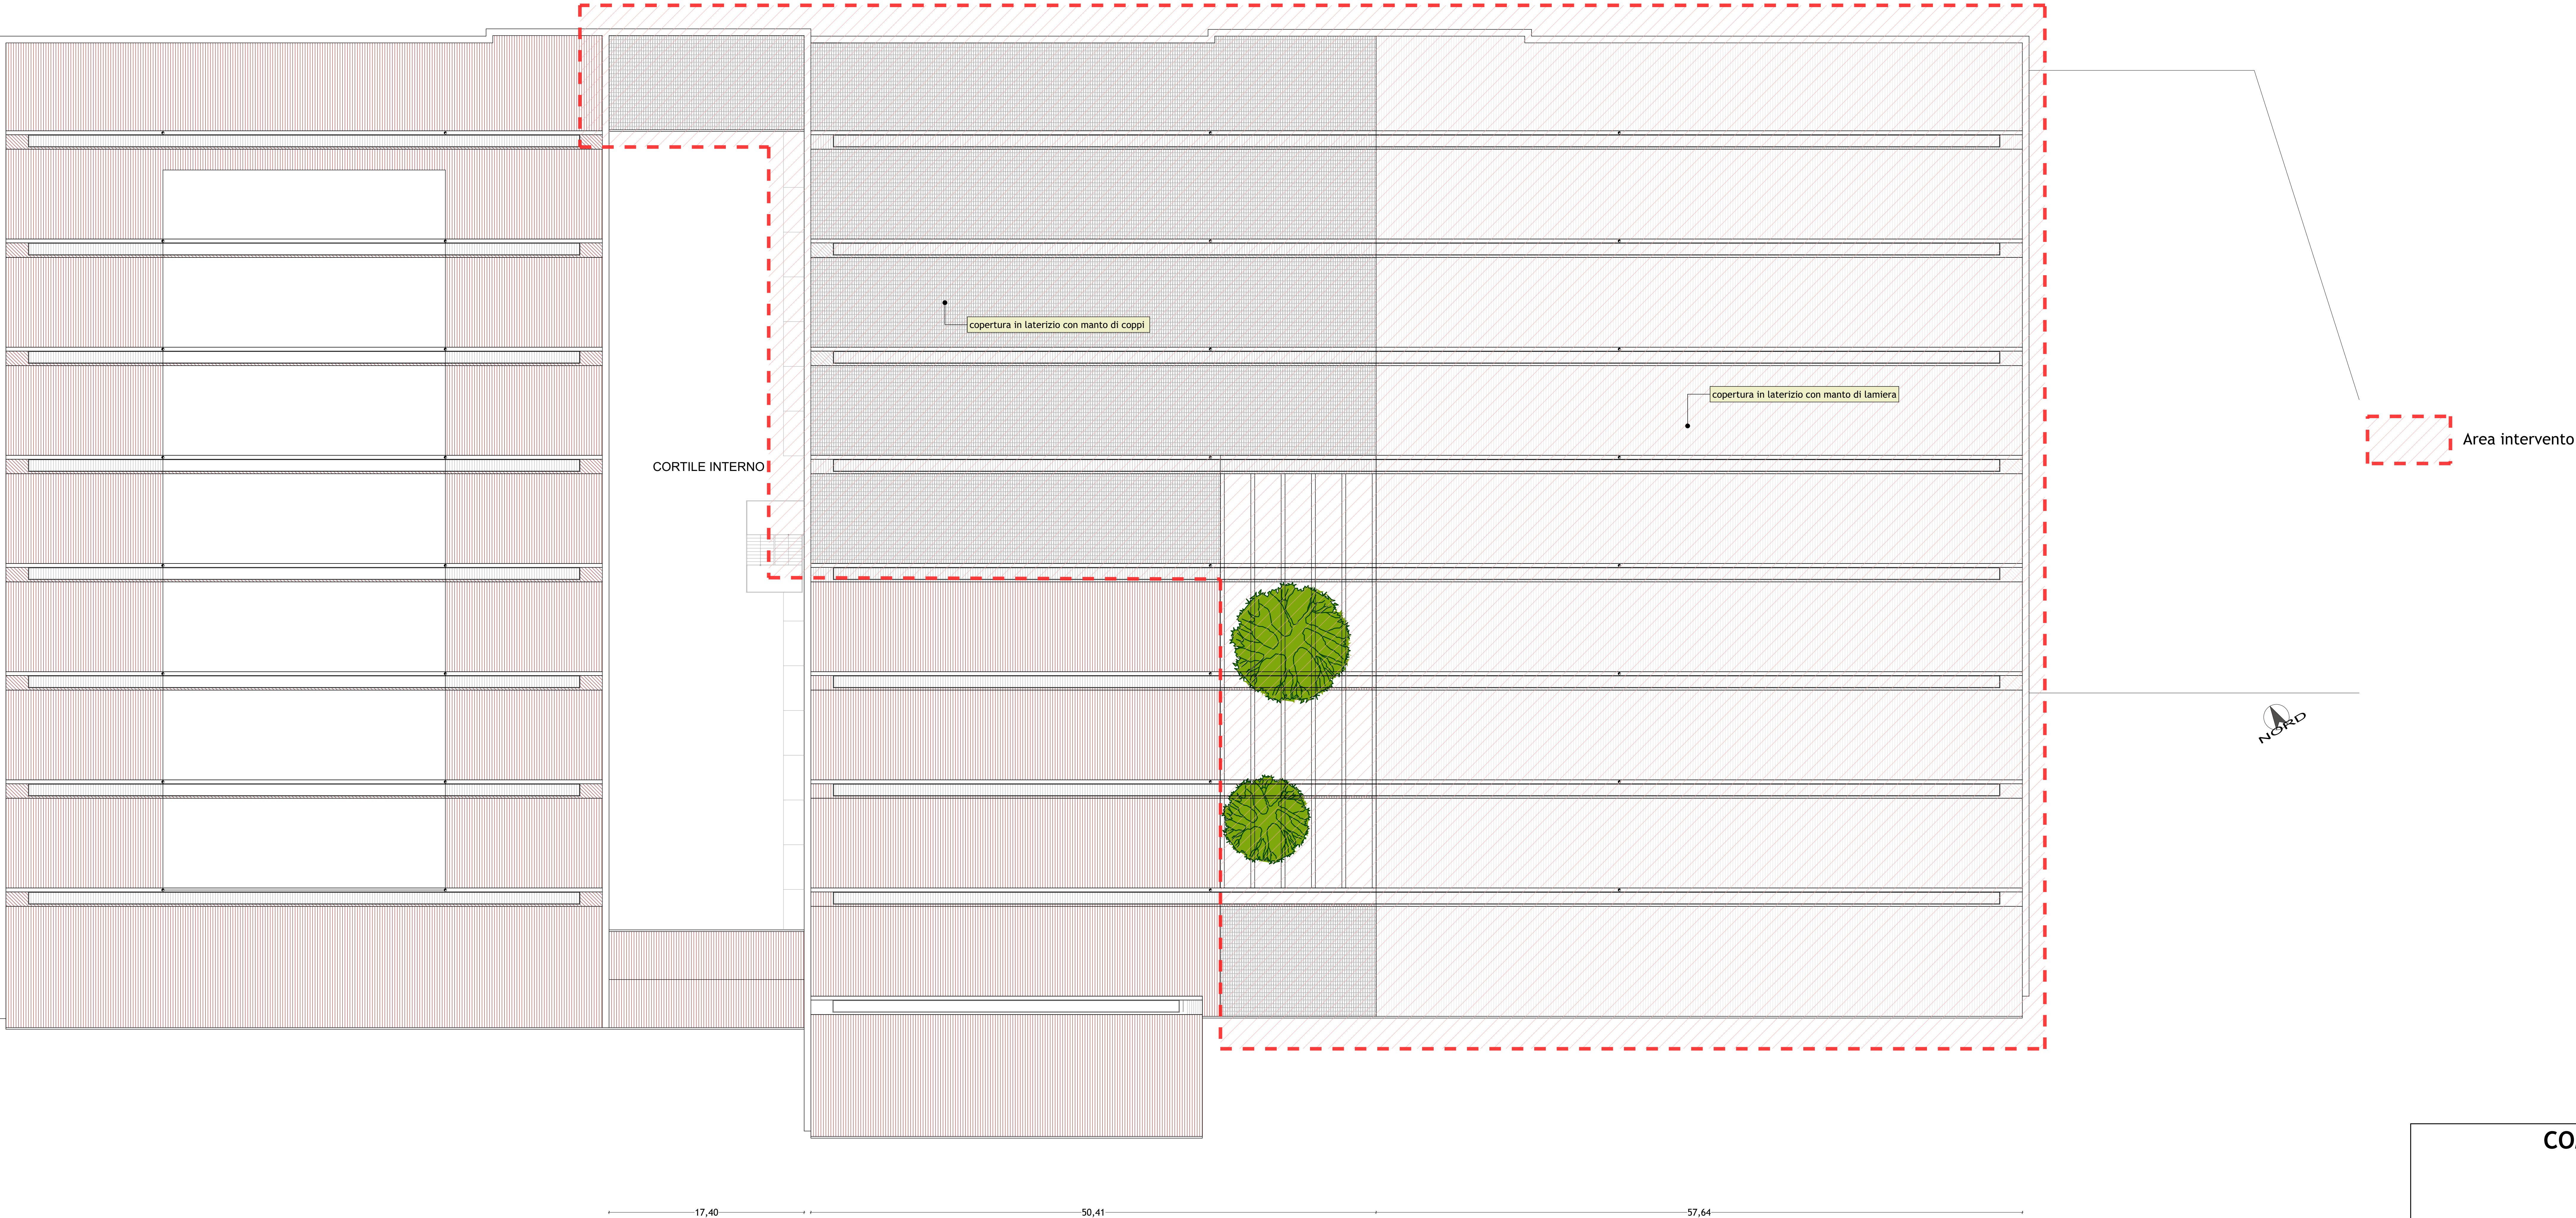



COMUNE di LODI

PROGETTO di FATTIBILITA'
TECNICO ECONOMICO

Riqualificazione e Recupero
Ex Linificio Nazionale Piazzale Forni

PIANO NAZIONALE DI RIPRESA E RESILIENZA (PNRR) - MISSIONE 5 - COMPONENTE
2 INVESTIMENTO / SUBINVESTIMENTO 2.1 "RIGENERAZIONE URBANA"

CUP E13D21001000001

GRUPPO PROGETTAZIONE

CSA Corrado Serafini architetti
Via Paolo Diacono 6, 20133 Milano
Arch. Corrado Serafini, Arch. Giorgia Magnani, Arch. Roberta Santambrogio

MATTEO VERCELLONI STUDIO DI ARCHITETTURA
Via Volturno 31 20124 MILANO
Arch. Matteo Vercelloni, Arch. Stefano De Feudis

CONSULENTI

SPS S. P. S. S.r.l. Studio Progetti Strutturali - Ing. Andrea Sala
Via Michelangelo 64, 20125 Milano
Impianti Elettrici e Meccanici - P.I. Gianluca Terreni
Via Circonvallazione 73, Trezzano S/N (MI)
Tecnico Acustico Dott. Gianluca Misal
Via R. Sanzio 9 Albergo S. Salvatore (BG)

TAV ARC 05

Scala 1:200

Stato di fatto
Planimetria Piano Copertura

Data
prima emissione
01.2023
rev.01 02.2023