


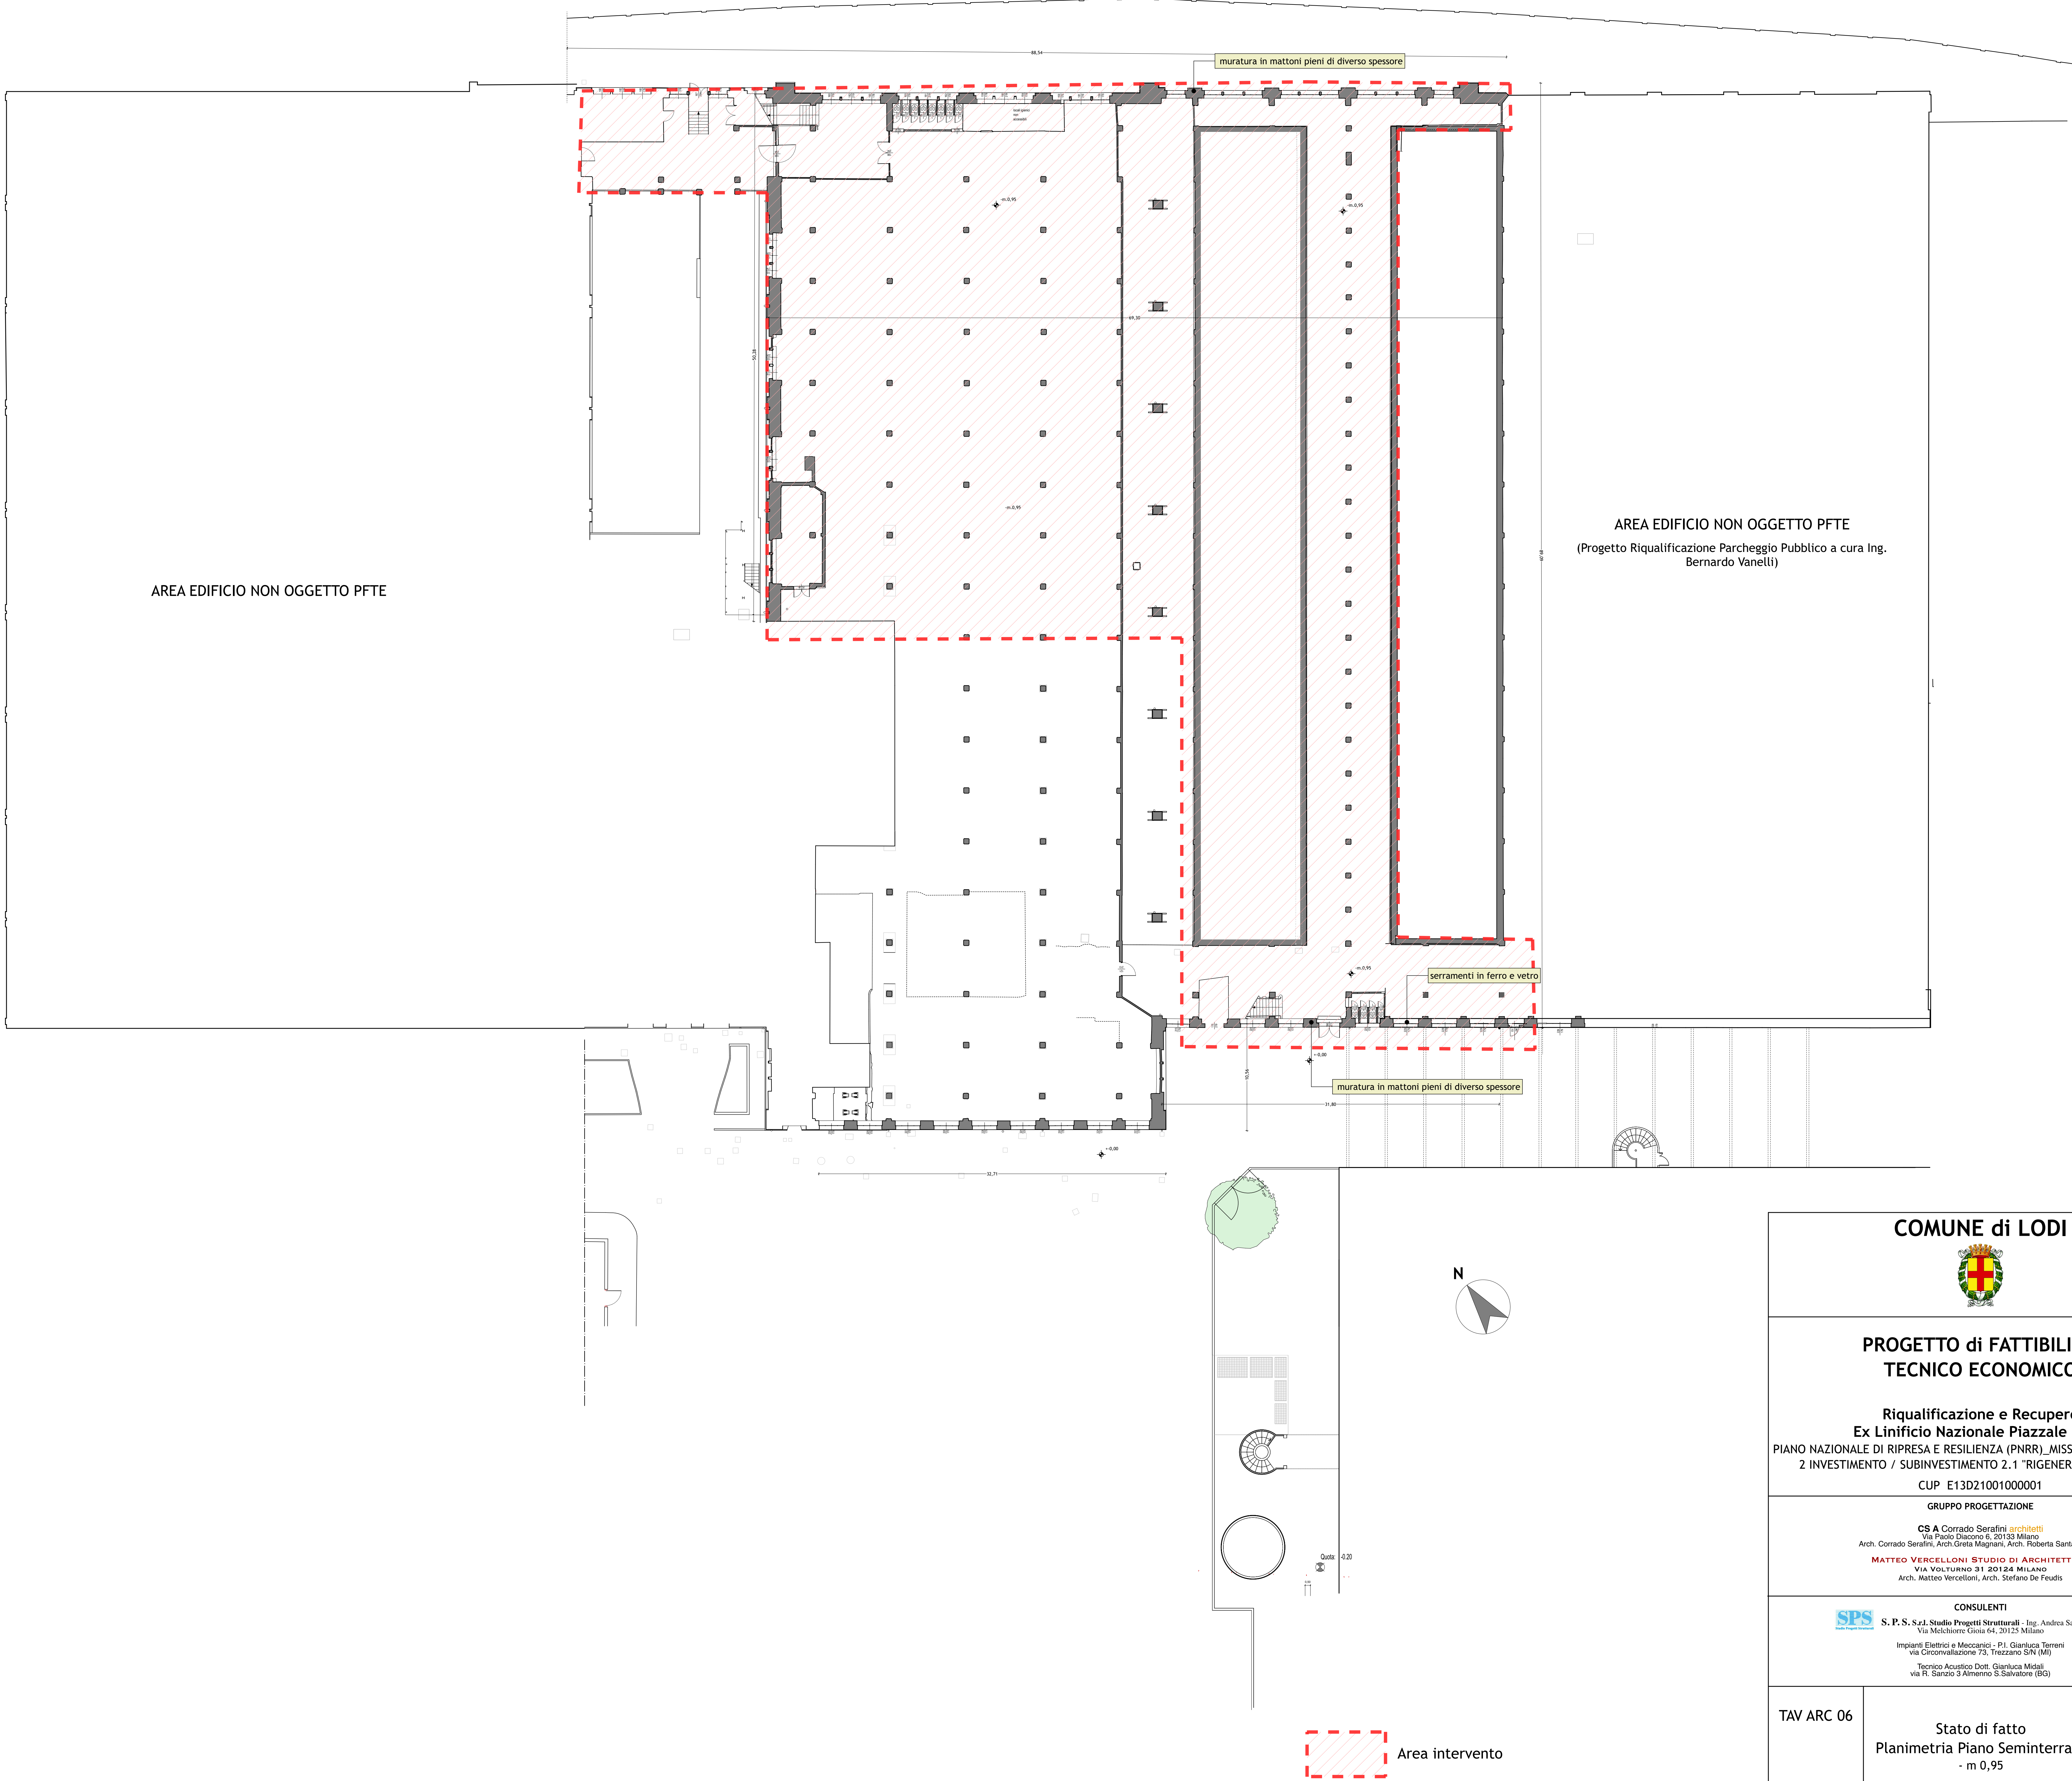

AREA EDIFICIO NON OGGETTO PFTE

AREA EDIFICIO NON OGGETTO PFTE
(Progetto Riqualificazione Parcheggio Pubblico a cura Ing.
Bernardo Vanelli)

COMUNE di LODI 		
PROGETTO di FATTIBILITA' TECNICO ECONOMICO Riqualificazione e Recupero Ex Linificio Nazionale Piazzale Forni PIANO NAZIONALE DI RIPRESA E RESILIENZA (PNRR)_MISSIONE 5_COMPONENTE 2 INVESTIMENTO / SUBINVESTIMENTO 2.1 "RIGENERAZIONE URBANA" CUP E13D21001000001		
GRUPPO PROGETTAZIONE CS A Corrado Serafini architetti Via Paolo Diacono 6, 20133 Milano Arch. Corrado Serafini, Arch. Greta Magnani, Arch. Roberta Santambrogio MATTEO VERCELLONI STUDIO DI ARCHITETTURA VIA VOLTURNO 31 20124 MILANO Arch. Matteo Vercelloni, Arch. Stefano De Feudis		
CONSULENTI  S. P. S. S.r.l. Studio Progetti Strutturali - Ing. Andrea Sala Via Melchiorre Gioia 64, 20125 Milano Impianti Elettrici e Meccanici - P.I. Gianluca Torreni via Circonvallazione 73, Trezzano S/N (MI) Tecnico Acustico Dott. Gianluca Midali via R. Sanzio 3 Almenno S. Salvatore (BG)		
TAV ARC 06	Stato di fatto Planimetria Piano Seminterrato - m 0,95	Data prima emissione 01.2023 rev.01 02.2023
Scala 1:200		