



foto n.01



foto n.02



foto n.03



foto n.04



foto n.05



foto n.06



foto n.07



foto n.08



foto n.09



foto n.10



foto n.11



foto n.12



foto n.13



foto n.14



foto n.15



foto n.16



foto n.17



foto n.18



foto n.19



foto n.20



foto n.21



foto n.22





foto n.23



foto n.24



foto n.25

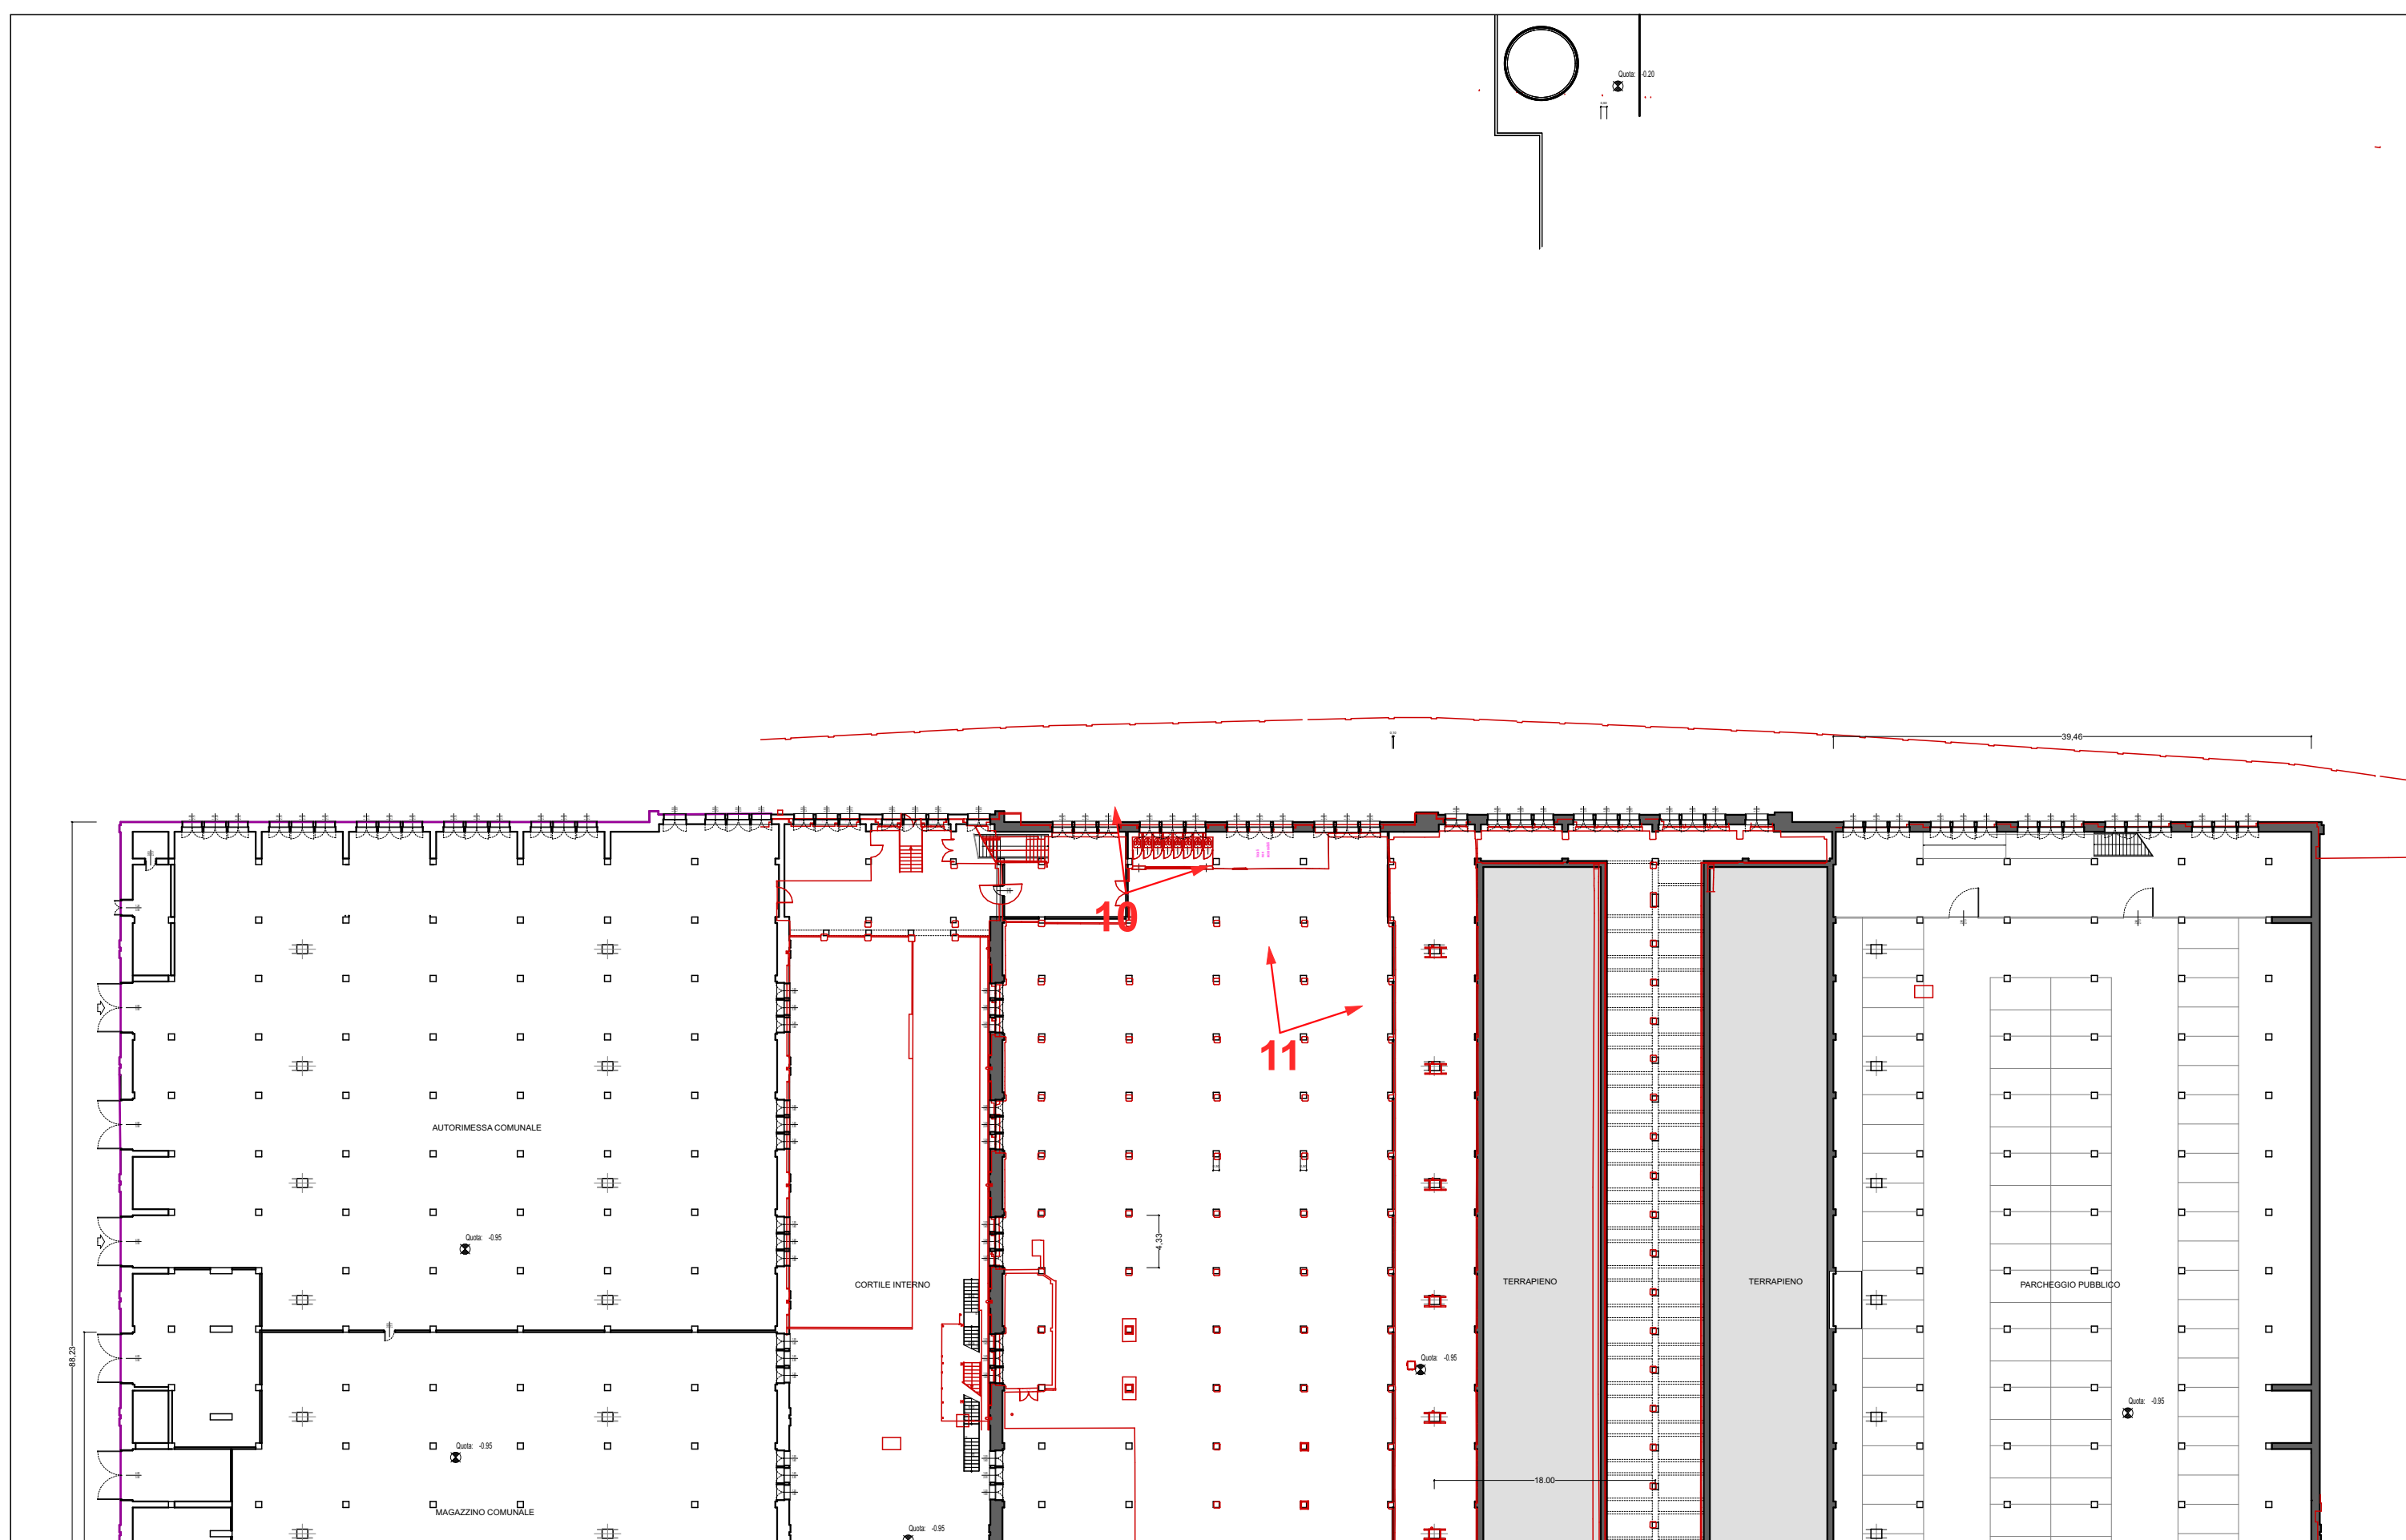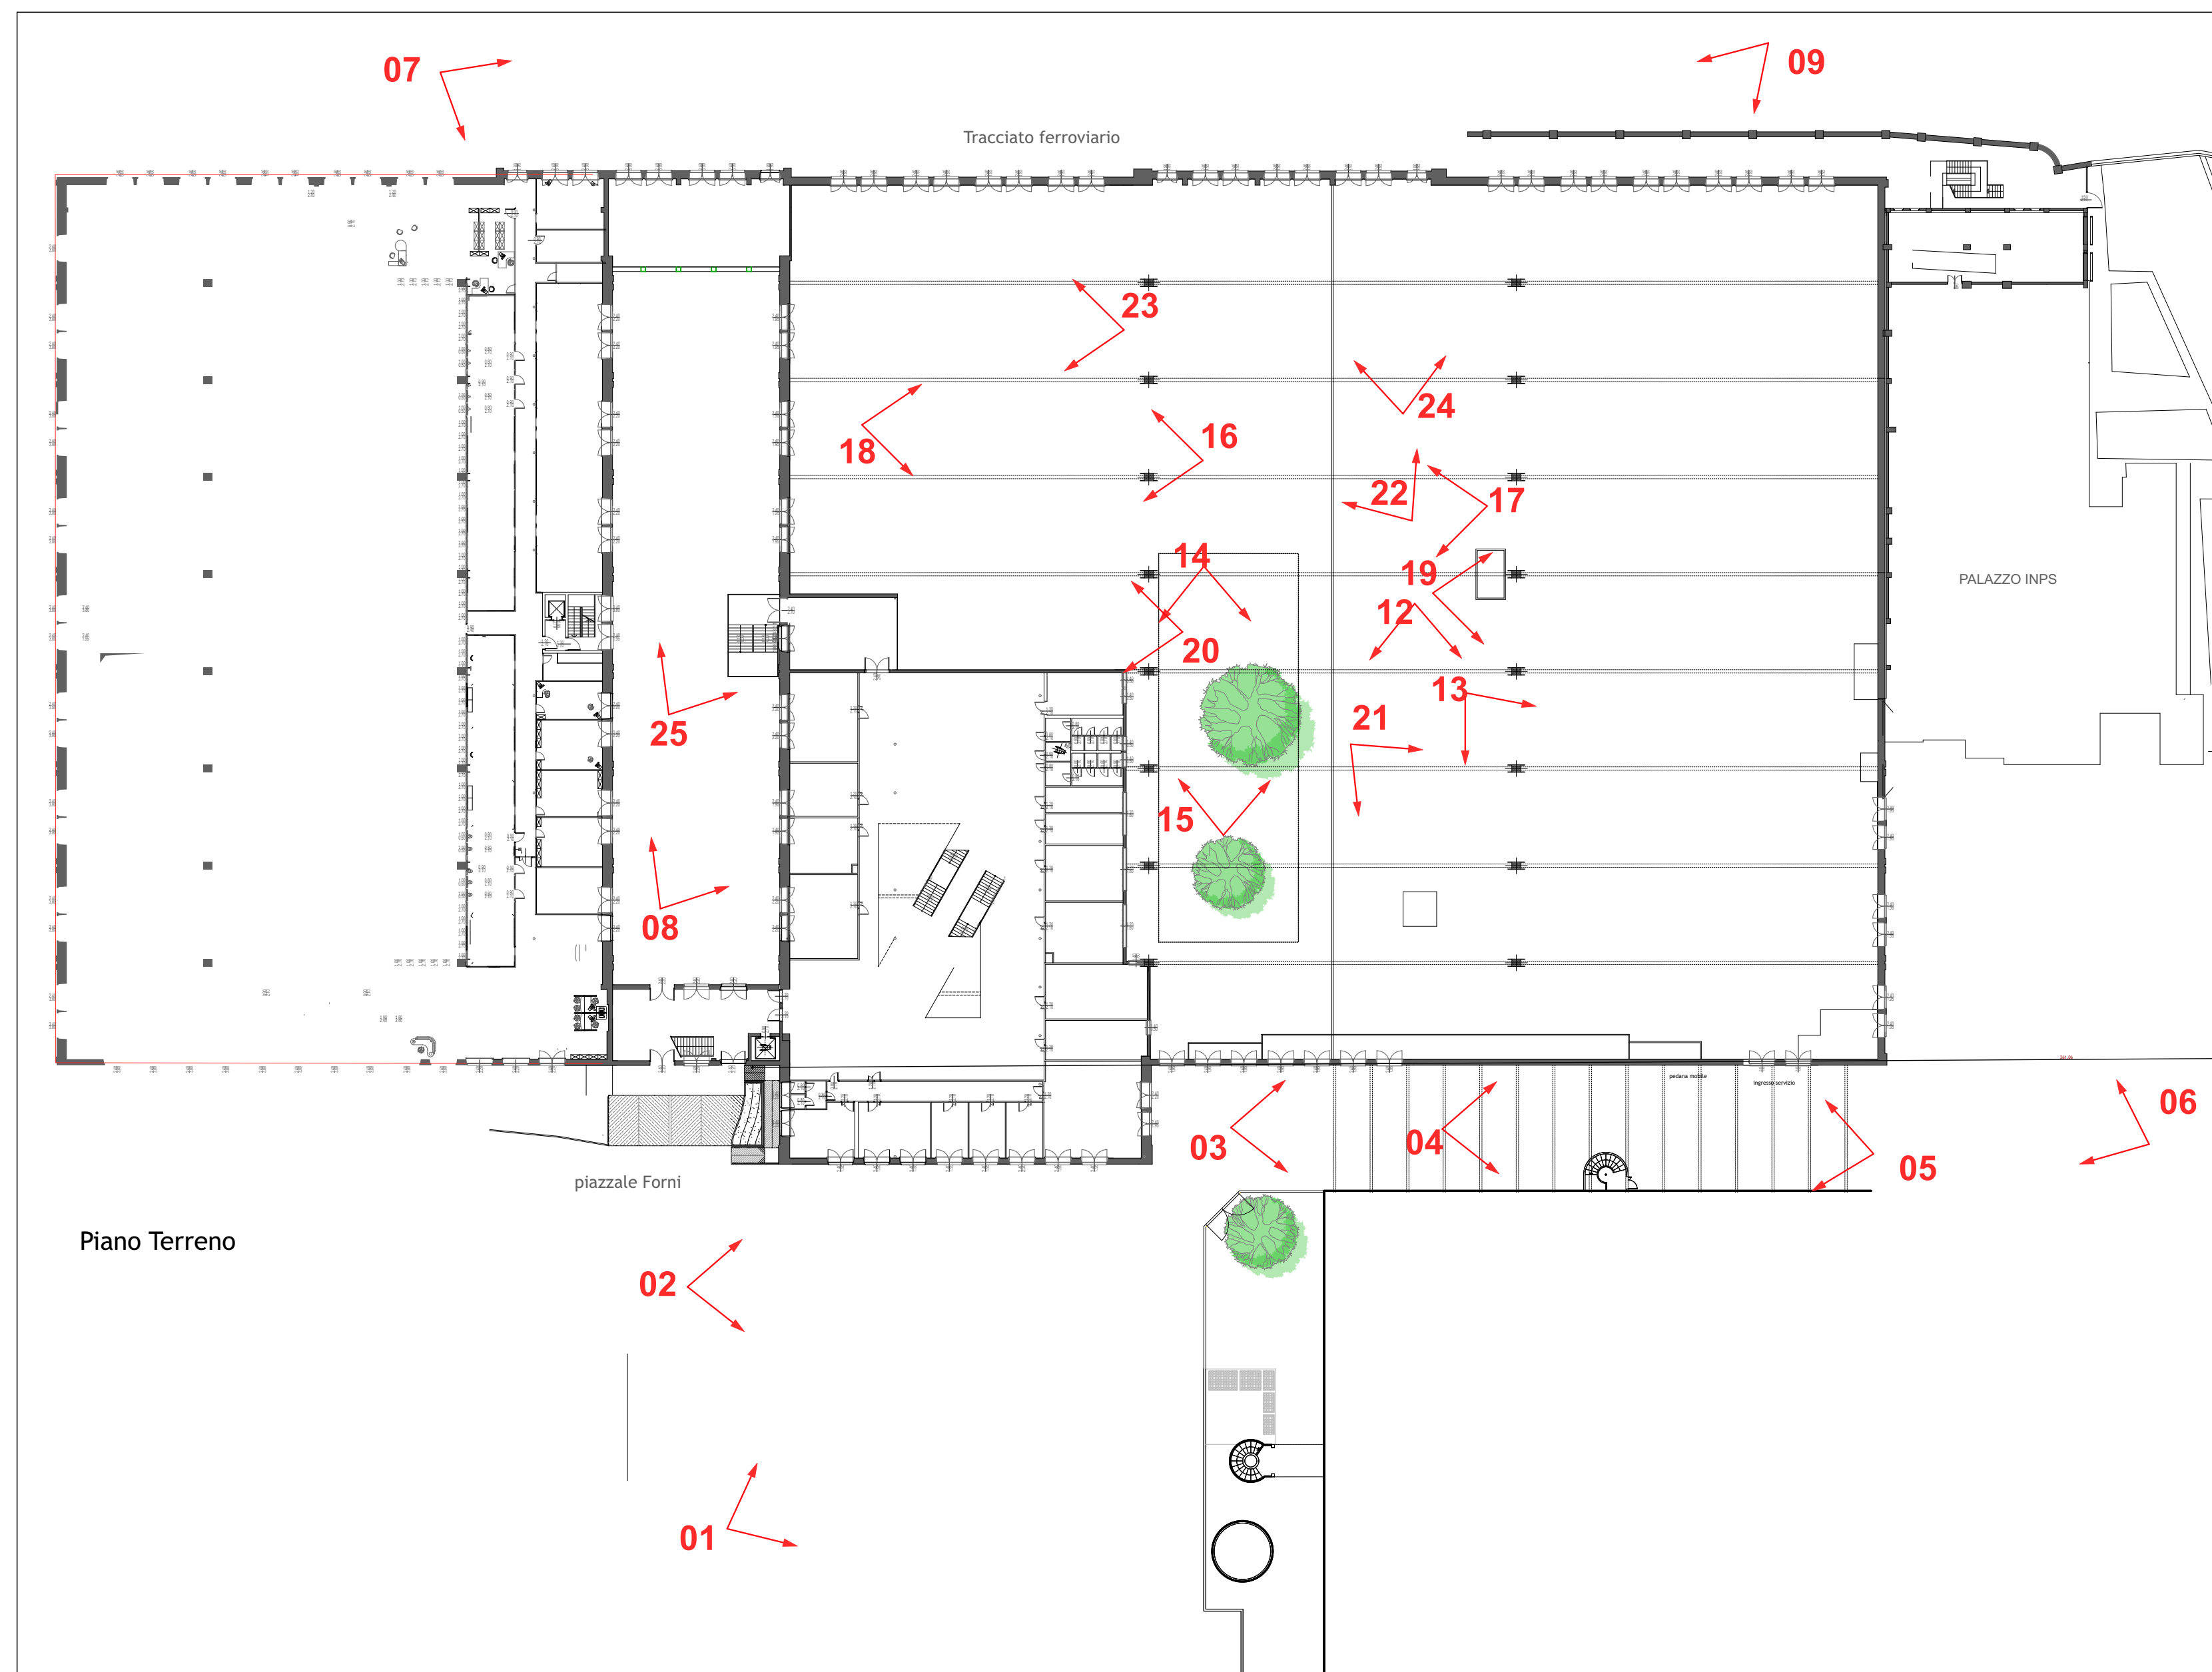

COMUNE di LODI 		
PROGETTO di FATTIBILITA' TECNICO ECONOMICO Riqualificazione e Recupero Ex Linificio Nazionale Piazzale Forni PIANO NAZIONALE DI RIPRESA E RESILIENZA (PNRR)_MISSIONE 5_COMPONENTE 2 INVESTIMENTO / SUBINVESTIMENTO 2.1 "RIGENERAZIONE URBANA" CUP E13D21001000001		
GRUPPO PROGETTAZIONE CS A Corrado Serafini architetti Via Paolo Diacono 6, 20133 Milano Arch. Corrado Serafini, Arch. Giulia Magnani, Arch. Roberta Santambrogio MATTEO VERCELLONI STUDIO DI ARCHITETTURA Via VOLTURNO 31 20124 MILANO Arch. Matteo Vercelloni, Arch. Stefano De Feudis		
CONSULENTI S. P. S. S.r.l. Studio Progetti Strutturali - Ing. Andrea Sala Via Molino di Giusù 64, 20125 Milano Impianti Elettrici e Meccanici - P.I. Gianluca Terreni via Circonvallazione 75, Trezzano S/N (MI) Tecnico Acustico Dott. Gianluca Midali via R. Sanzio 3 Almenno S. Salvatore (BG)		
TAV ARC 01	Stato di Fatto Rilievo Fotografico	Data 01.2023