



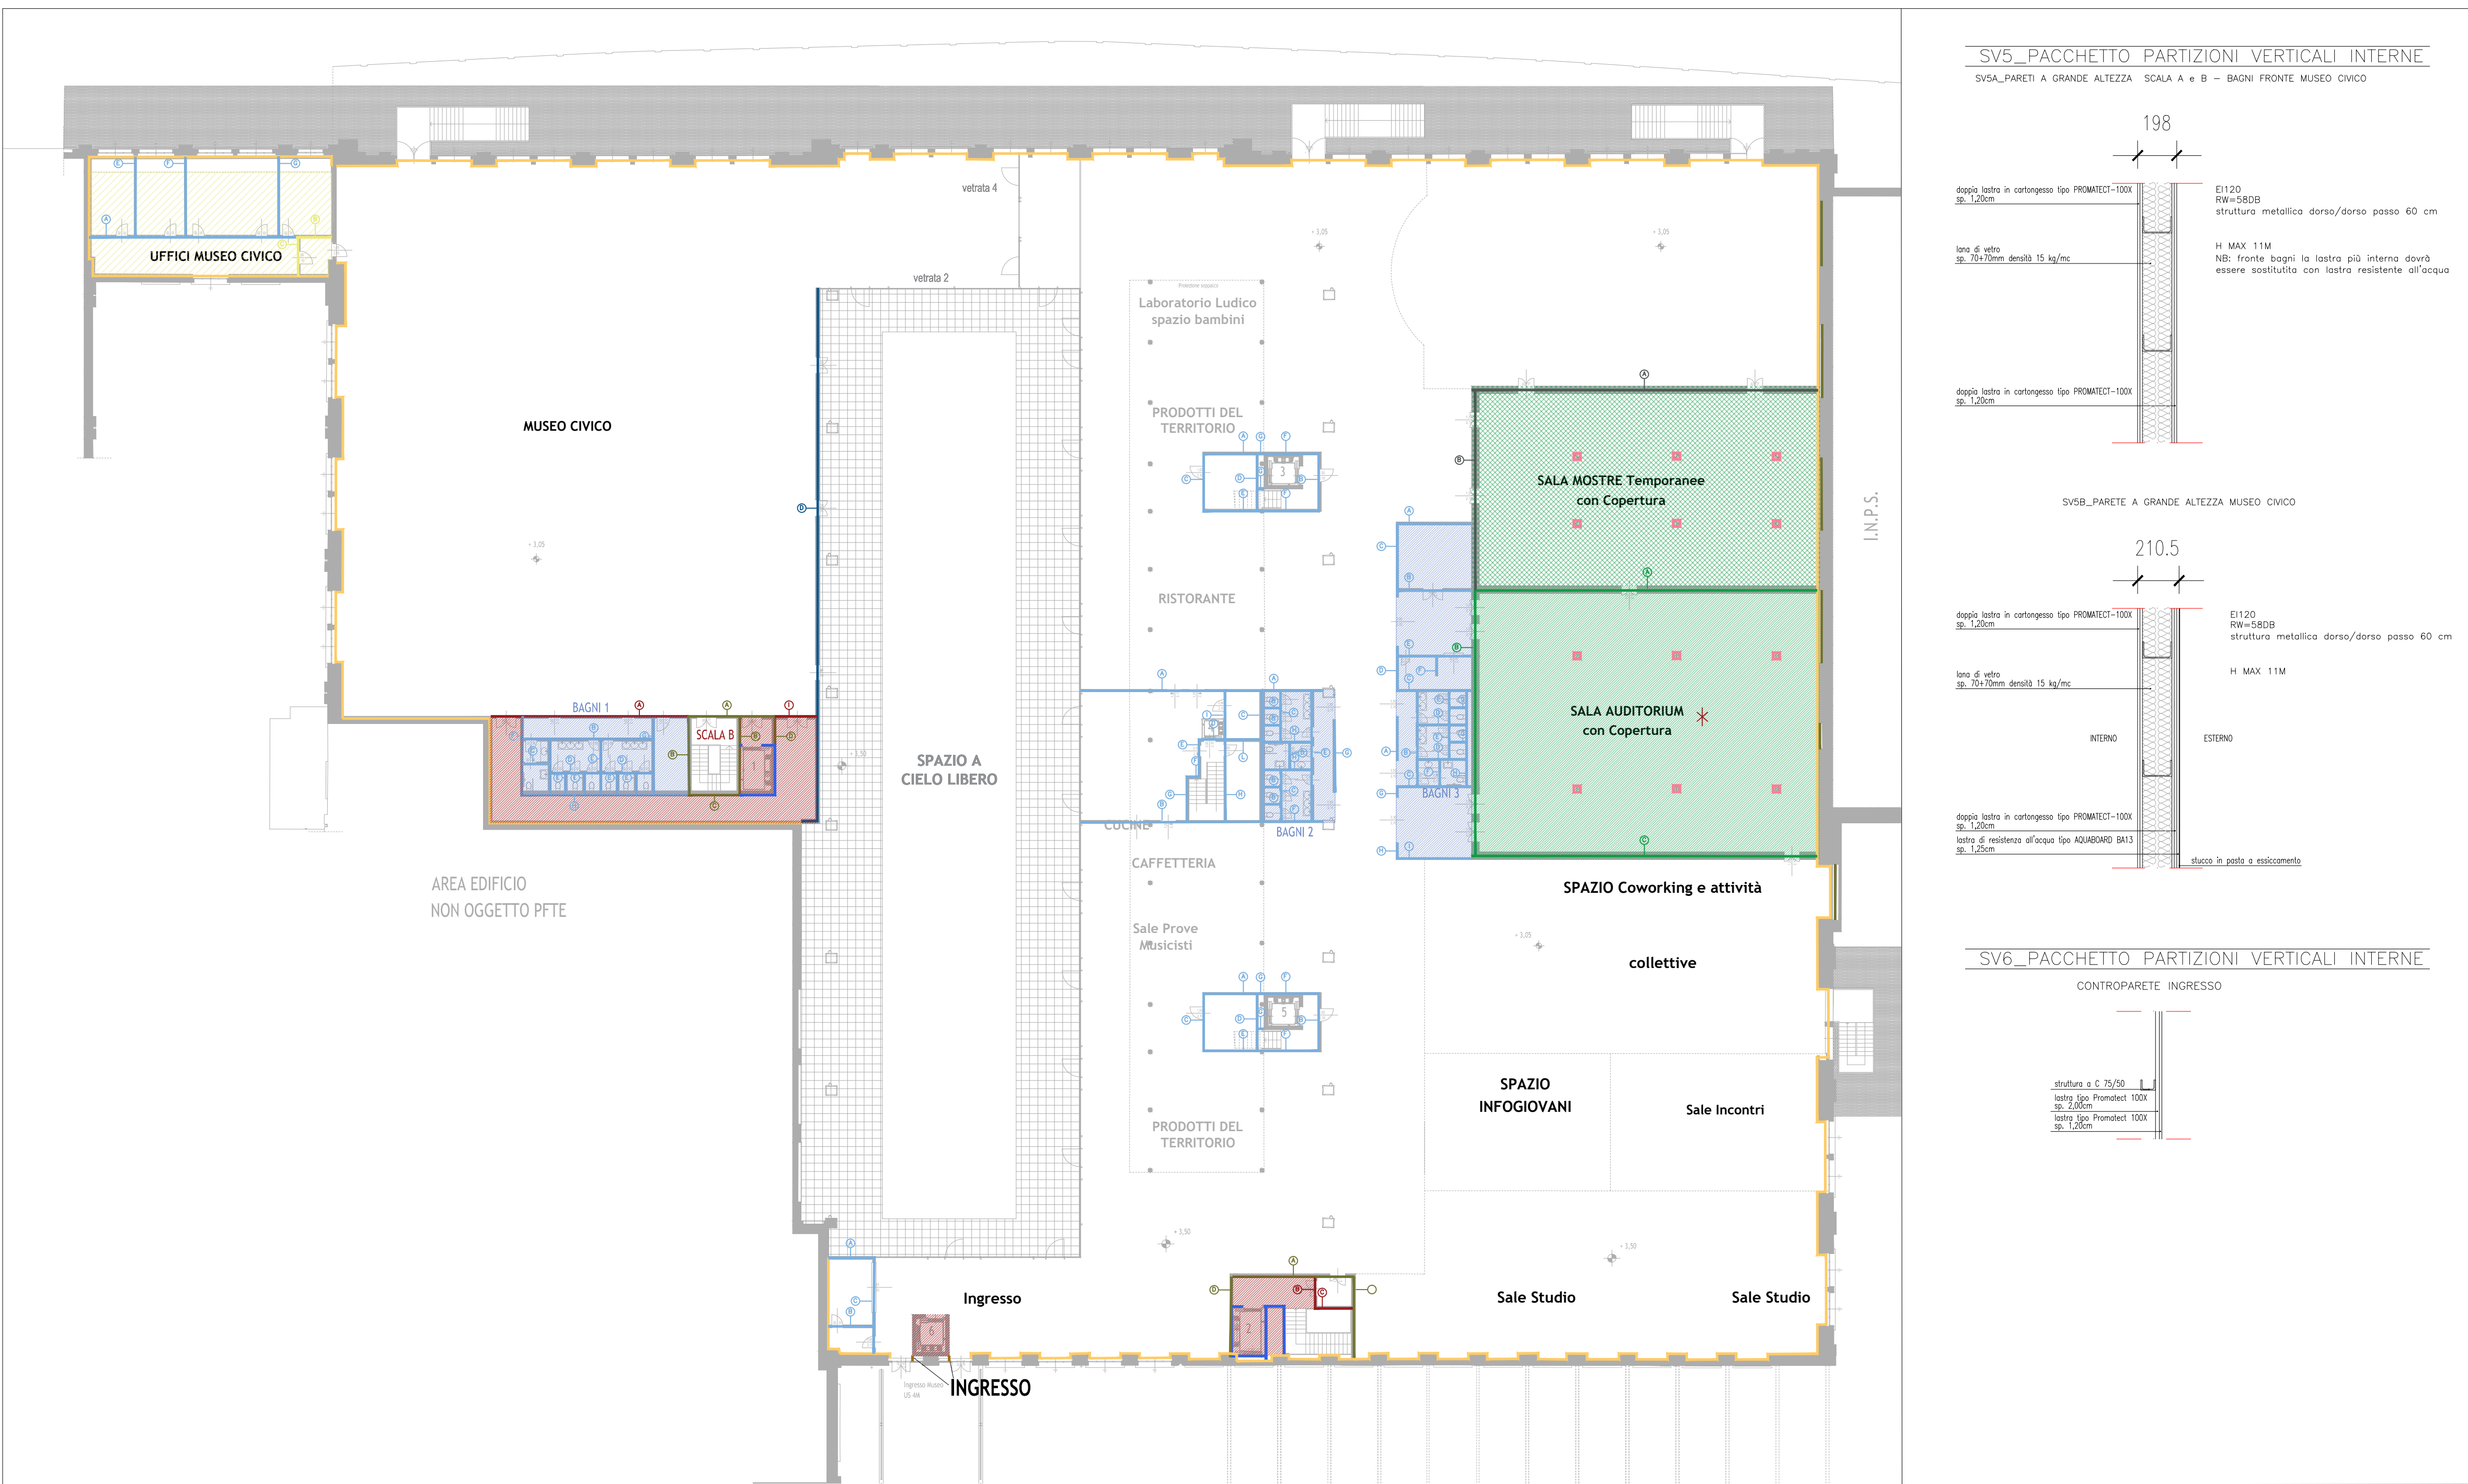


SV5_PACCHETTO PARTIZIONI VERTICALI INTERNE

SV5A-PARETI A GRANDE ALTEZZA SCALA A e B - BAGNI FRONTE MUSEO CIVICO

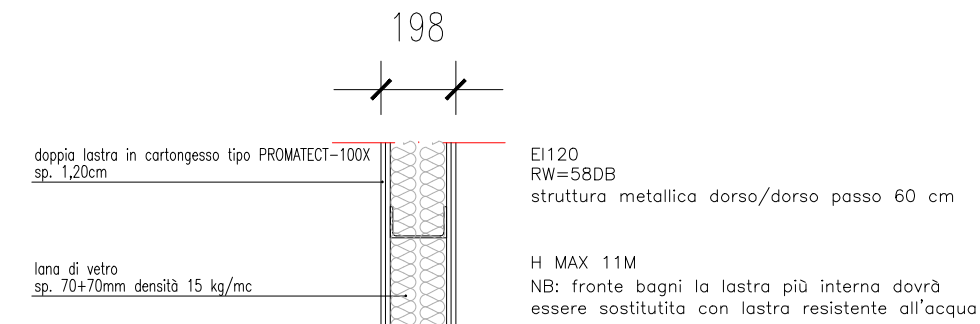


SV5B-PARETE A GRANDE ALTEZZA MUSEO CIVICO

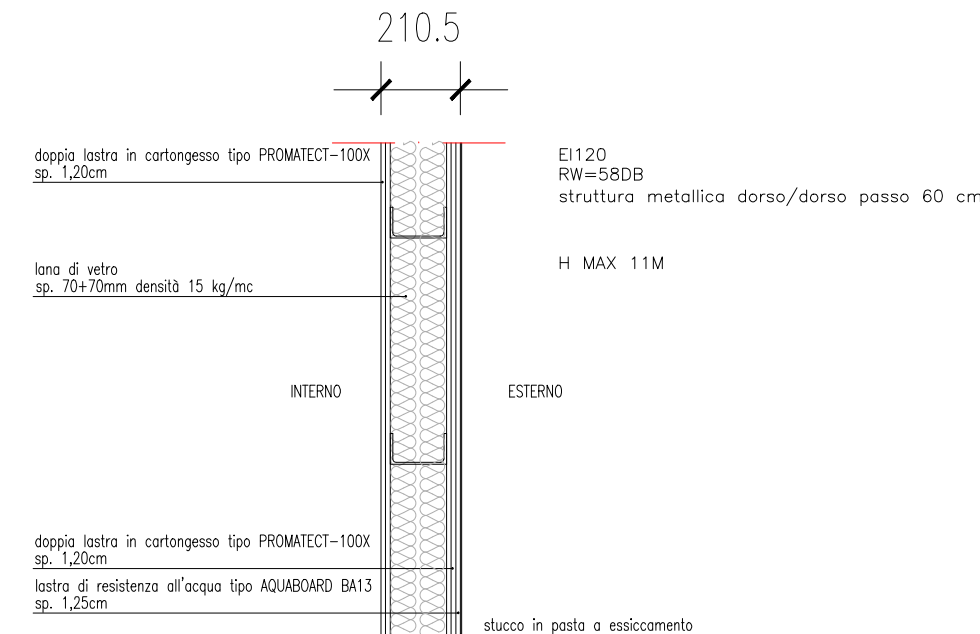

SV6_PACCHETTO PARTIZIONI VERTICALI INTERNE

CONTROPARETE INGRESSO

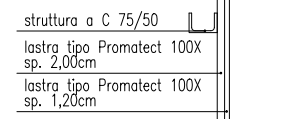

LEGENDA:

- CAPPOTTO INTERNO A TUTTA ALTEZZA E190 - TIPO SV3
- PARTIZIONI VERTICALI INTERNE (SALA MOSTRE TEMPORANEE E SALA AUDITORIUM) - TIPO SV1
- PACCHETTO COPERTURE INTERNE (SALA AUDITORIUM) - TIPO SO1 - 462,30 mq
- PACCHETTO COPERTURE INTERNE (SALA MOSTRE TEMPORANEE) - TIPO SO1b - 365,11 mq
- PACCHETTO PARTIZIONI VERTICALI INTERNE (UFFICI) - TIPO SV4
- PACCHETTO COPERTURE INTERNE (UFFICI) - TIPO SO2 - 191 mq di controsoffitto + velleto
- PACCHETTO PARTIZIONI VERTICALI INTERNE (MUSEO CIVICO) - TIPO SV5B
- PACCHETTO PARTIZIONI VERTICALI INTERNE (SCALA A, SCALA B E BAGNI) - TIPO SV5A
- MURATURA IN BLOCCHI SEMPIENI DI LATERIZIO TIPO POROTON P800 sp 25 cm - REI120 - TIPO SV8 (comprese nicchie parete est o confine con INPS)
- PACCHETTO PARTIZIONI VERTICALI INTERNE (CONTROPARETE INGRESSO) - TIPO SV6
- PARETE IN CARTONGESSO SINGOLA ORDITURA SINGOLA LASTRA - TIPO SV9 (prevista maggioranza per doppia orditura)
- CONTROSOFFITTO AUTOPORTANTE SINGOLA LASTRA - 68,85 mq cns bagni 1 - 42,75 mq cns bagni 2 - 118,60 mq cns bagni 3 e spazi limitrofi - TIPO SO3
- CONTROSOFFITTO AUTOPORTANTE E160 - 84,30 mq cns retro bagni 1 - 24,45 mq cns scala A - 8 mq cns vano ascensore 6 - TIPO SO4
- PACCHETTO PARTIZIONI VERTICALI INTERNE (SALE RIUNIONI) - TIPO SV7
- PARETE IN CARTONGESSO SINGOLA ORDITURA DOPPIA LASTRA E120 - TIPO SV10
- PARETE IN CA (quantificazione riportata nel cme strutture)
- PROTEZIONE R60 PILASTRI SALA AUDITORIUM E SALA MOSTRE TEMPORANEE - TIPO SV11
- PANNELLI FONDOASSORBENTI A PARETE E SOFFITTO - nò nel cme viene riportato un quantitativo calcolato a forfait in quanto i mq necessari dovranno essere definiti nelle fasi successive di progetto
- OPERE COMPLEMENTARI - FASI DI COMPLETAMENTO SUCCESSIVE

COMUNE di LODI



PROGETTO di FATTIBILITA' TECNICO ECONOMICO

Riquilificazione e Recupero
Ex Linificio Nazionale Piazzale Forni
PIANO NAZIONALE DI RIPRESA E RESILIENZA (PNRR)_MISSIONE 5_COMPONENTE
2 INVESTIMENTO / SUBINVESTIMENTO 2.1 "RIGENERAZIONE URBANA"

CUP E13D21001000001

GRUPPO PROGETTAZIONE

CS A Corrado Serafini architetti
Via Paolo Diacono 6, 20133 Milano
Arch. Corrado Serafini, Arch. Greta Magnani, Arch. Roberta Santambrogio
MATTEO VERCELLONI STUDIO DI ARCHITETTURA
VIA VOLTURNO 31 20124 MILANO
Arch. Matteo Vercelloni, Arch. Stefano De Feudis

CONSULENTI

S.P.S. S.r.l. Studio Progetti Strutturali - Ing. Andrea Sala
Via Melchiorre Gioia 64, 20125 Milano
Impianti Elettrici e Meccanici - P.I. Gianluca Terreni
via Circonvallazione 73, Trezzano S/N (MI)
Tecnico Acustico Dott. Gianluca Midali
via R. Sanzio 3 Almenno S.Salvatore (BG)

TAV ARC 25

Stato di Progetto


Stratigrafie verticali e orizzontali
piano rialzato

Scala 1:50

Data
prima emissione
01.2023
REV.01 02.2023


SO1_PACCHETTO COPERTURE INTERNE

SALA AUDITORIUM EI 60 - Rw >= 55 dB
NB: in corrispondenza degli attraversamenti degli impianti dovrà essere posizionato un opportuno silenzioso (indicativamente un silenzioso che comporti un'attenuazione alla banda 300 Hz non inferiore a 25 dB)

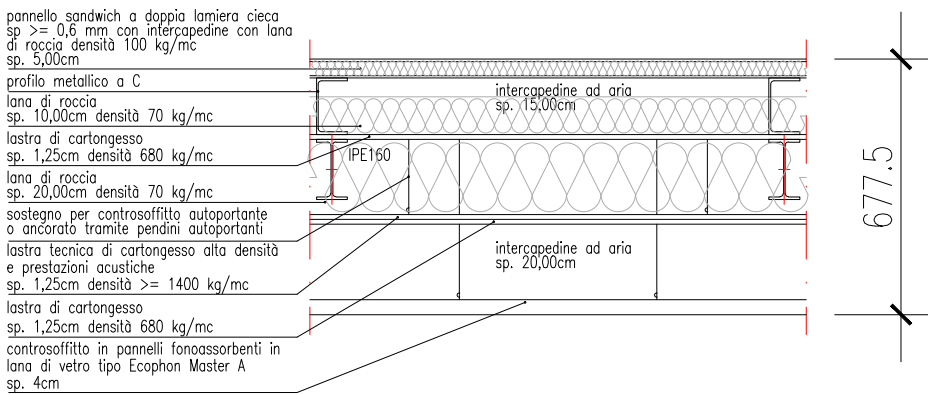

SO2_PACCHETTO COPERTURE INTERNE


UFFICI - Rw >= 50 dB

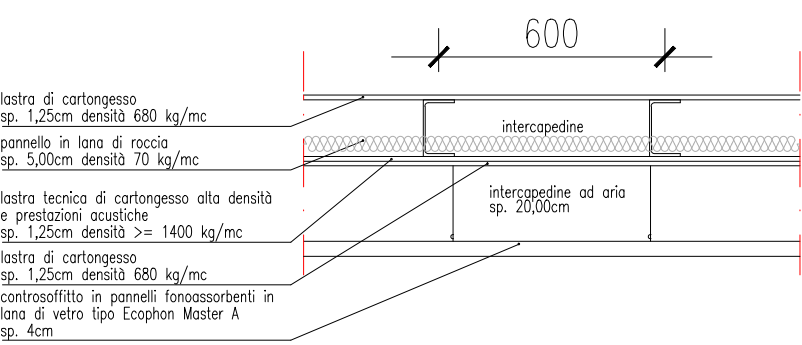

SO3_PACCHETTO COPERTURA ESTERNA_SHED


FALDA INCLINATA CPACA REI 120

nb.: - il rivestimento esterno dovrà garantire adeguate prestazioni anche in termini di tenuta all'acqua e al vento del rumore di pioggia pesante battente (ad esempio la vetrata l'altezza di una lamina esterna con ventilatore tipo soffiante 200 L/min)

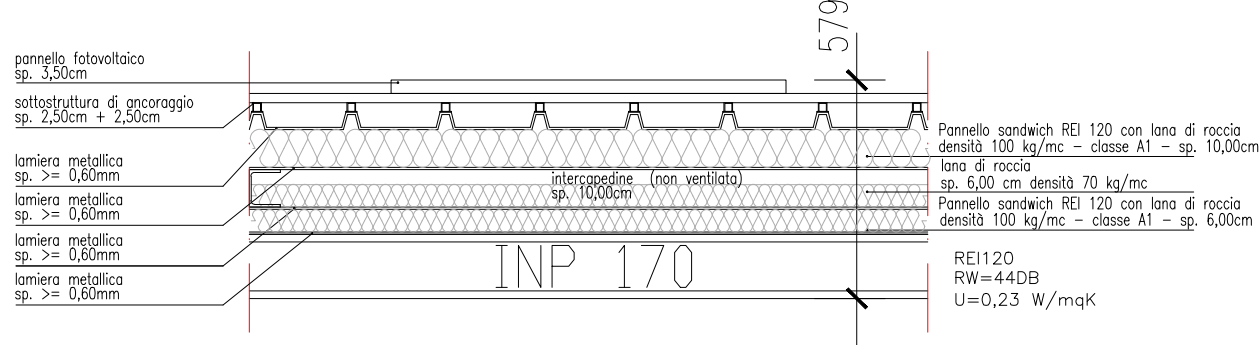


SV1_PACCHETTO PARTIZIONI VERTICALI INTERNE

SALA AUDITORIUM EI60 - RW>= 55 dB
struttura metallica dorso/dorso passo 60 cm

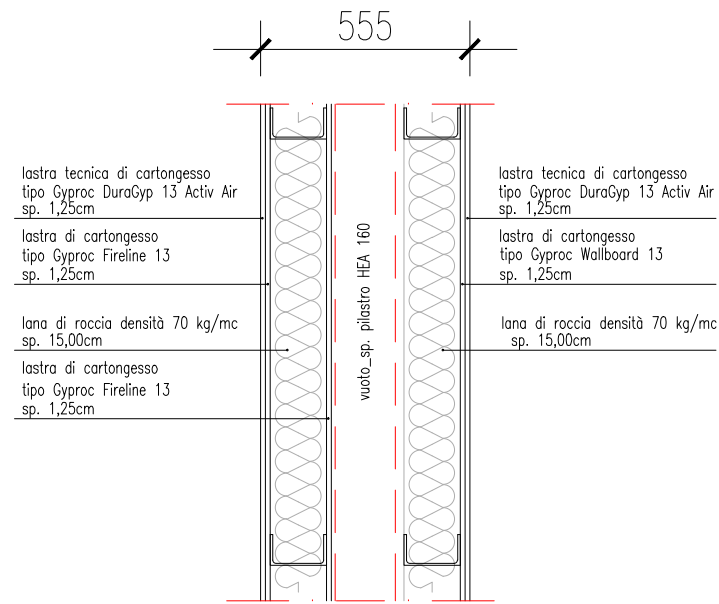


SV3_PACCHETTO CONTROPARETE INTERNA

TIPO CAPPOTTO EI 120
per le nicchie esistenti prevedere ulteriore strato di BLOCCHI TIPO POROTON 800 sp 20 cm

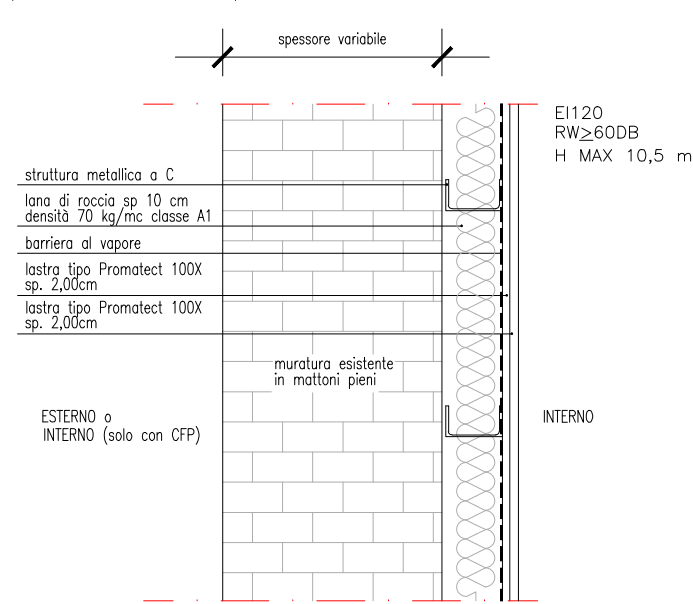

SV4_PACCHETTO PARTIZIONI VERTICALI INTERNE

PARETI INGRESSO UFFICI MUSEO CIVICO

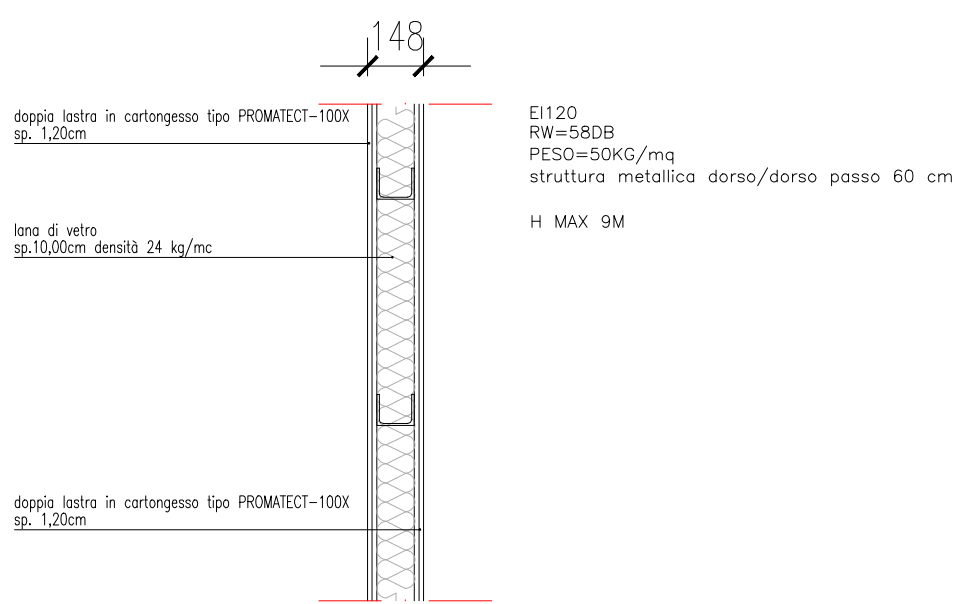

PACCHETTO PAVIMENTAZIONE

RESINA - classe 1 - Lw >= 20 dB
nò prevedere apposita fascia a L adesiva in polietilene di rivisto nò le pareti

