


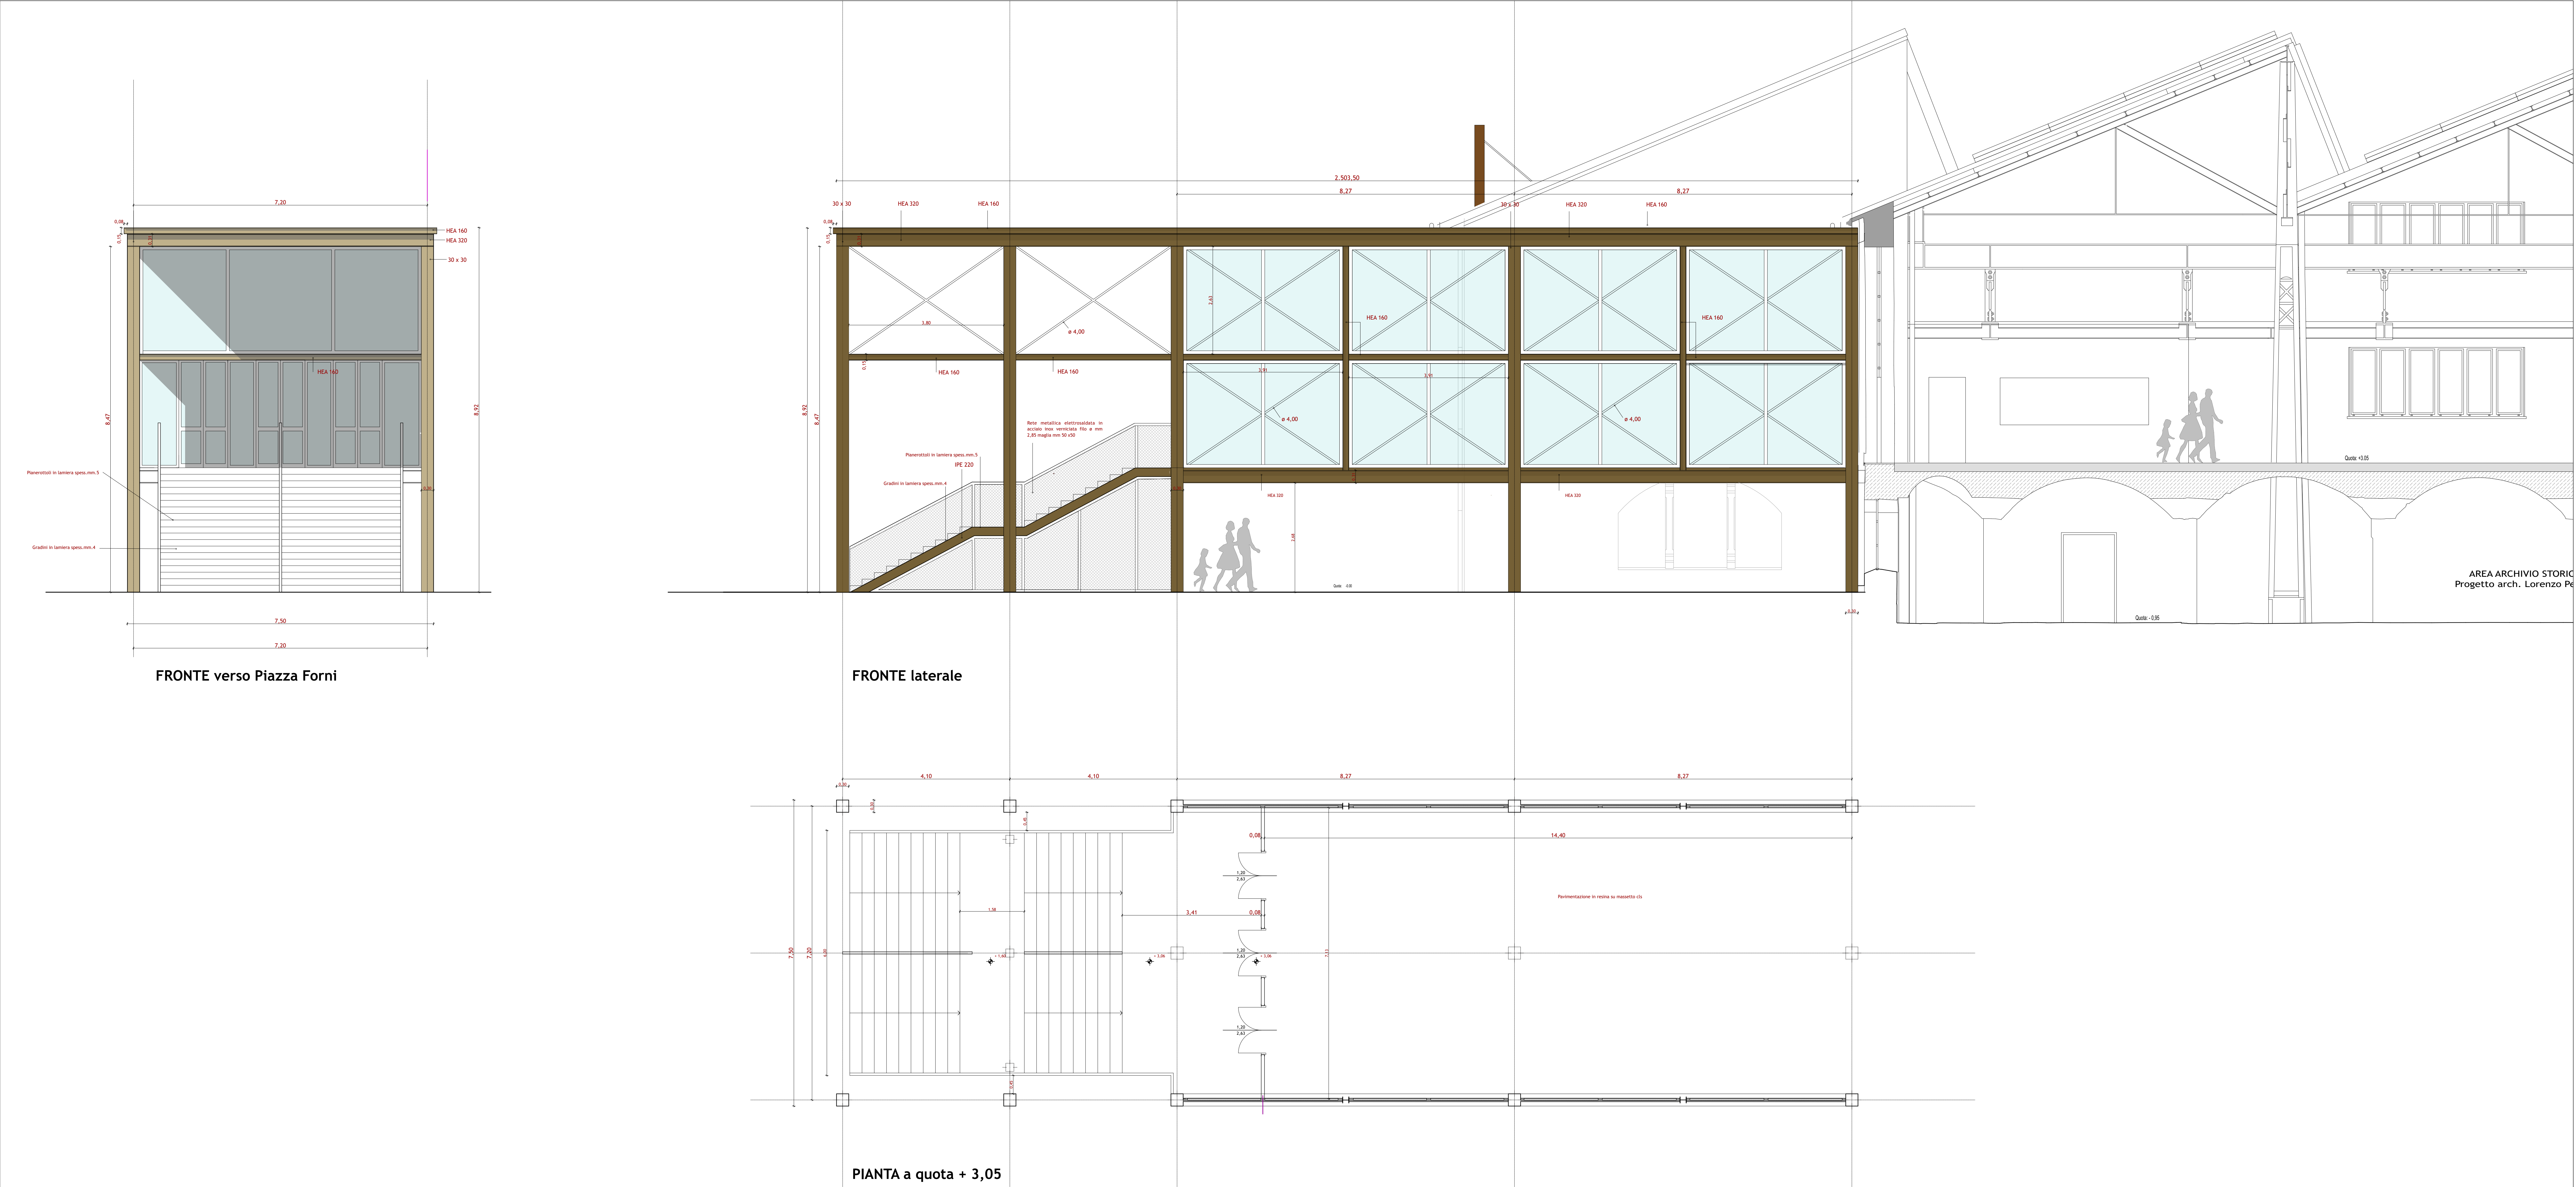

COMUNE di LODI 		
PROGETTO di FATTIBILITA' TECNICO ECONOMICO Riqualficazione e Recupero Ex Linificio Nazionale Piazzale Forni PIANO NAZIONALE DI RIPRESA E RESILIENZA (PNRR) MISSIONE 5_COMPONENTE 2 INVESTIMENTO / SUBINVESTIMENTO 2.1 "RIGENERAZIONE URBANA" CUP E13D21001000001		
GRUPPO PROGETTAZIONE CS A Corrado Seralini architetti Via Paolo Diacono 6 - 20133 Milano Arch. Corrado Seralini, Arch. Oreste Magnani, Arch. Roberta Santambrogio MATTEO VERCCELLONI STUDIO DI ARCHITETTURA Via Volturno 31 - 20124 MILANO Arch. Matteo Vercelloni, Arch. Stefano De Feudis		
CONSULENTI S.P.S. S.r.l. Studio Progetti Strutturali - Ing. Andrea Sala Via Molise 10 - 20123 Milano Impianti Elettrici e Meccanici - P.L. Gianluca Terenzi via Circonvallazione 73, Trezzano S/N (MI) Tecnico Acustico Dott. Gianluca Micali via R. Sanzio 5 Almenno S. Salvatore (BG)		
TAV ARC 19	Nuovo Volume Ingresso verso Piazza Forni Fronti e Pianta a quota 3,05	Data 01.2023
Scala 1:100 - 1:50		