


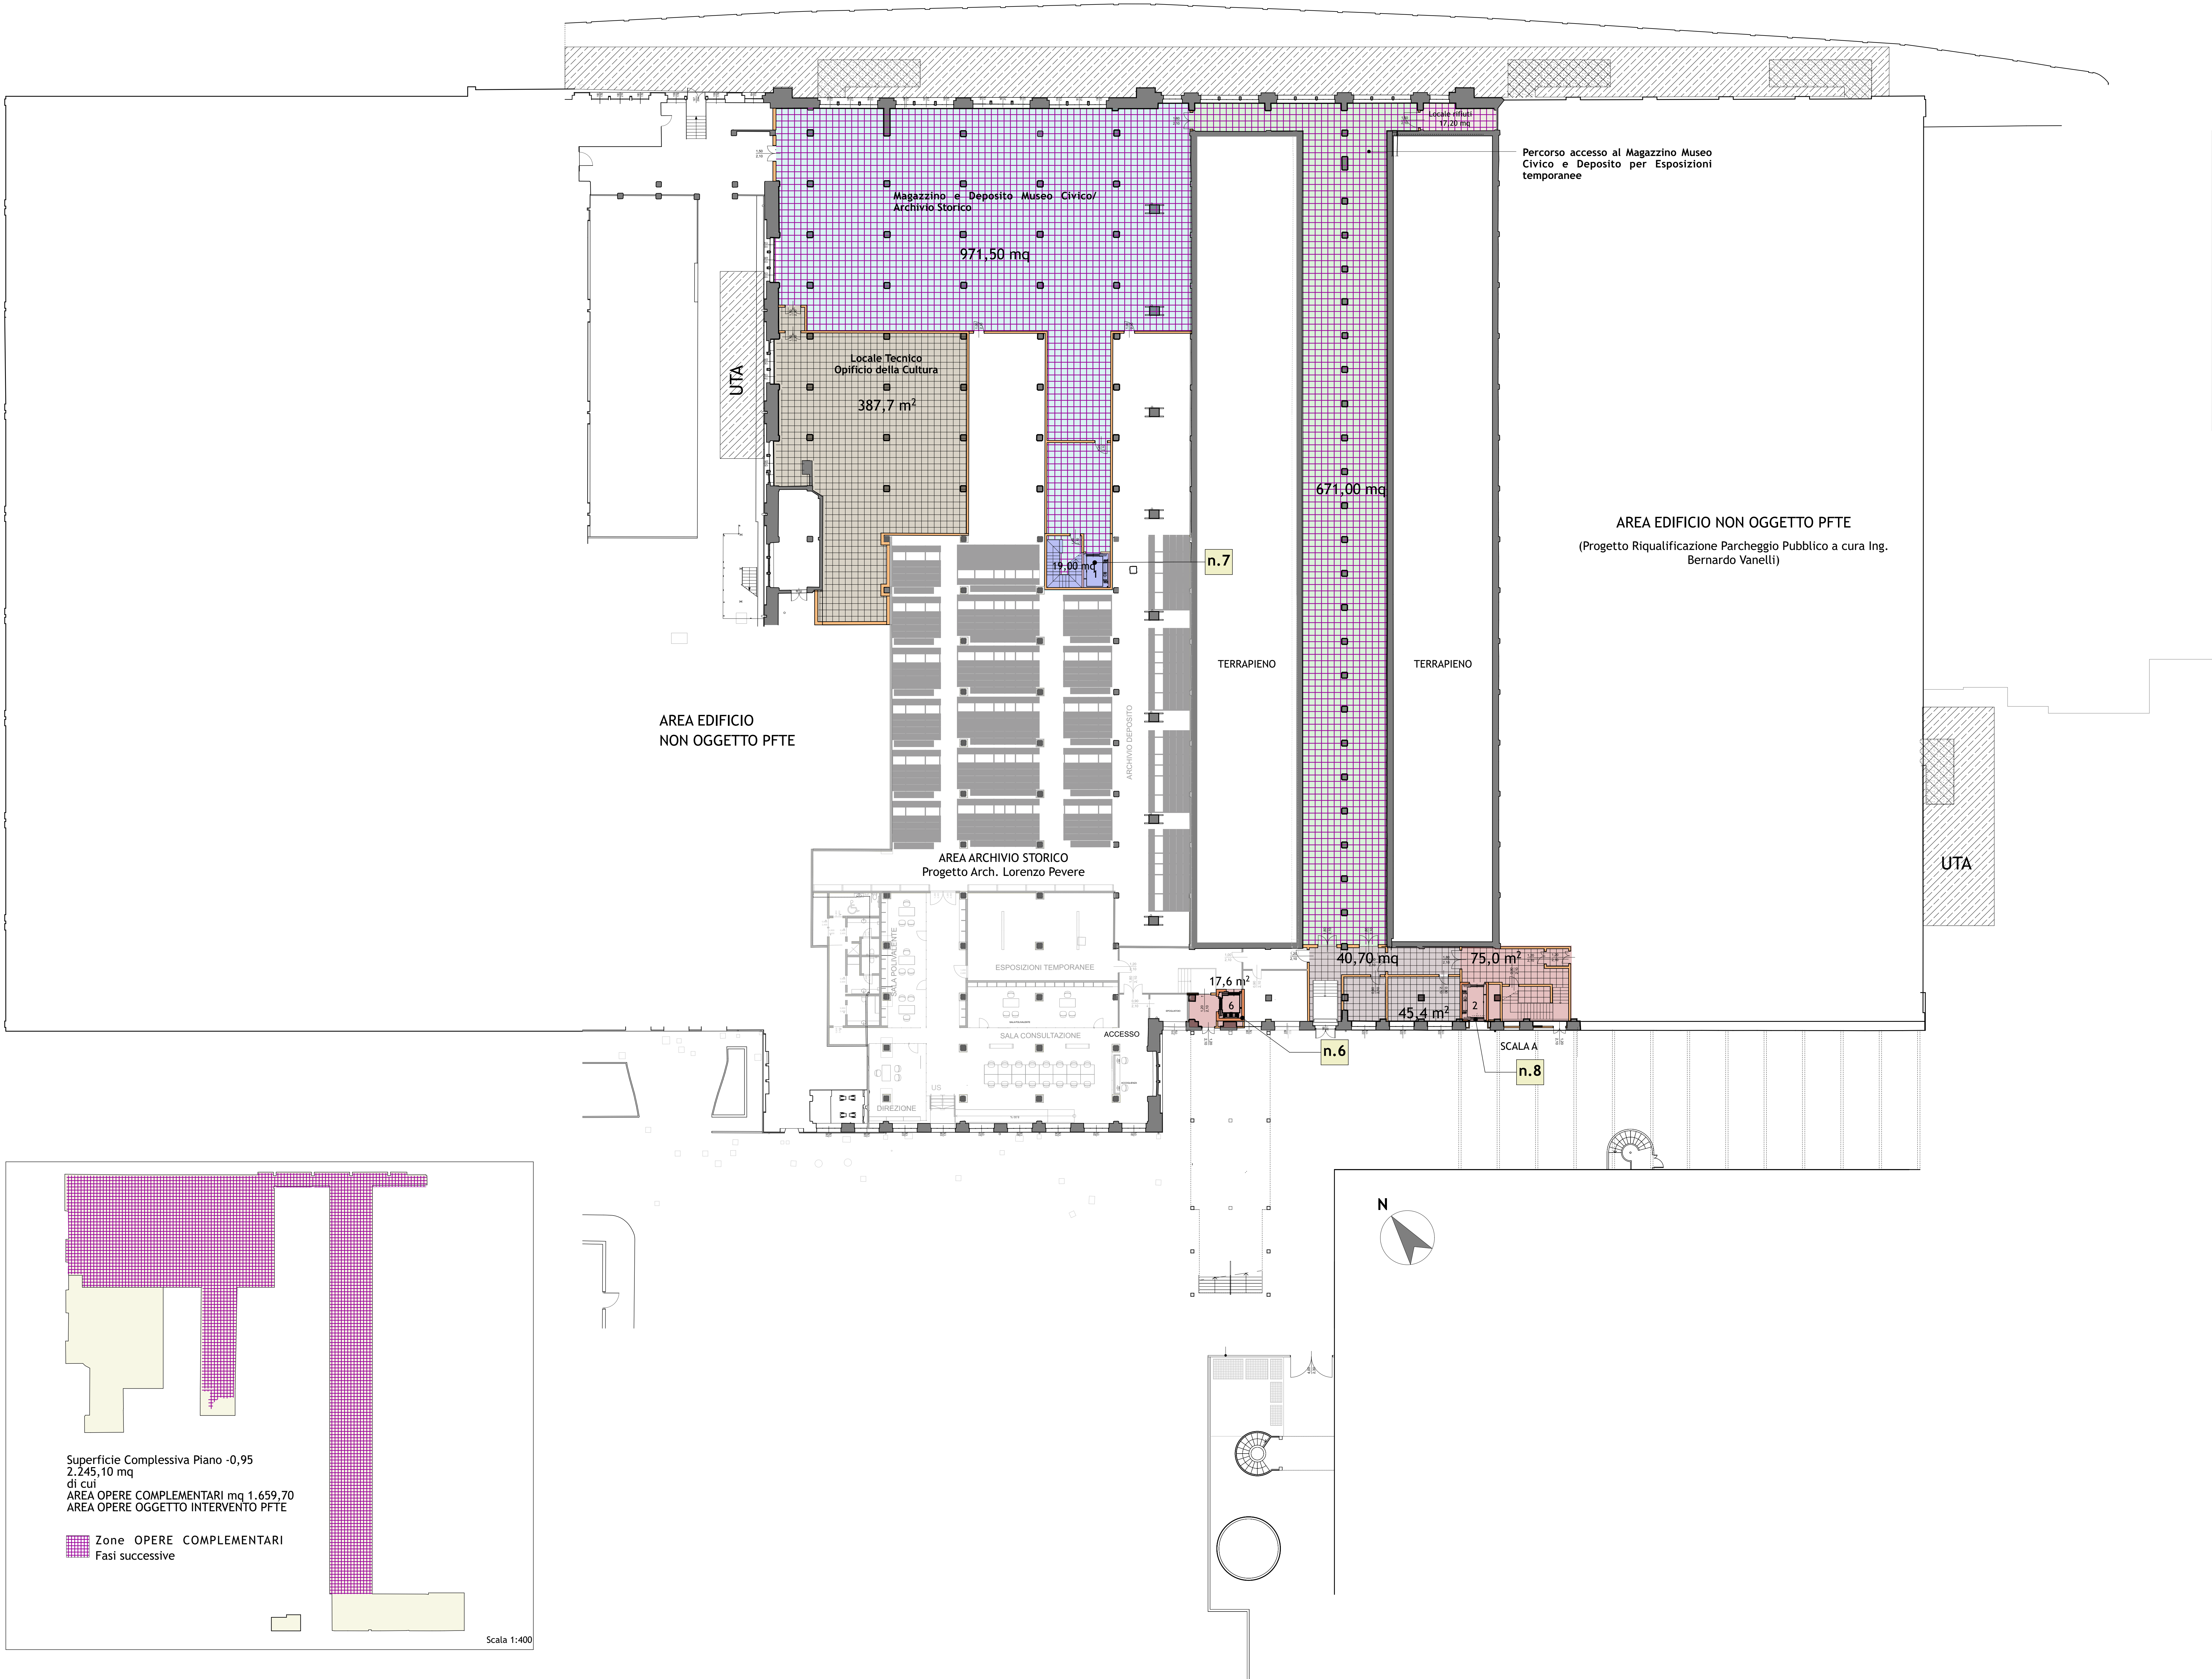

LEGENDA

- Superficie Complessiva Zone Intervento quota -0,95 pari mq 2.245,10
- Magazzino e Deposito Museo Civico e Archivio Storico mq 971,50
OPERA COMPLEMENTARE
- Locale raccolta rifiuti mq. 17,20
OPERA COMPLEMENTARE
- Percorso accesso Magazzino Museo Civico e Archivio Storico e Deposito per Esposizioni Temporanee mq.671,00
OPERA COMPLEMENTARE
- Locali Tecnici Opificio Culturale mq.387,70
- Spazi disponibili per associazioni storiche e culturali e corridolo accesso mq.86,10
- Scale comuni mq.92,60
- Vano scala ascensore collegamento Museo Civico mq.19,00

COMUNE di LODI



PROGETTO di FATTIBILITA' TECNICO ECONOMICO

Riquilificazione e Recupero
Ex Linificio Nazionale Piazzale Forni
PIANO NAZIONALE DI RIPRESA E RESILIENZA (PNRR), MISSIONE 5_COMPONENTE
2 INVESTIMENTO / SUBINVESTIMENTO 2.1 "RIGENERAZIONE URBANA"
CUP E13D21001000001

GRUPPO PROGETTAZIONE

CS A Corrado Serafini architetti
Via Paolo Diacono 6, 20123 Milano
Arch. Corrado Serafini, Arch. Greta Magnani, Arch. Roberta Santambrogio

MATTEO VERCCELLONI STUDIO DI ARCHITETTURA
Via VOLTURNO 31 20124 MILANO
Arch. Matteo Vercelloni, Arch. Stefano De Feudis

CONSULENTI

S. P. S. s.r.l. Studio Progetti Strutturali - Ing. Andrea Sala
Via Melchiorre Gioia 44, 20123 Milano
Impianti Elettrici e Meccanici - P.I. Gianluca Terrani
via Circonvallazione 73, Trezzano S/N (MI)
Tecnico Acustico Dott. Gianluca Midag
via R. Sanzio 3 Almenno S. Salvatore (BG)

TAV ARC 11.1

Scala 1:200

Planimetria di Progetto Piano Seminterrato -0,95
Quantità Complessive

Data
prima emissione
01.2023
rev.01 02.2023