


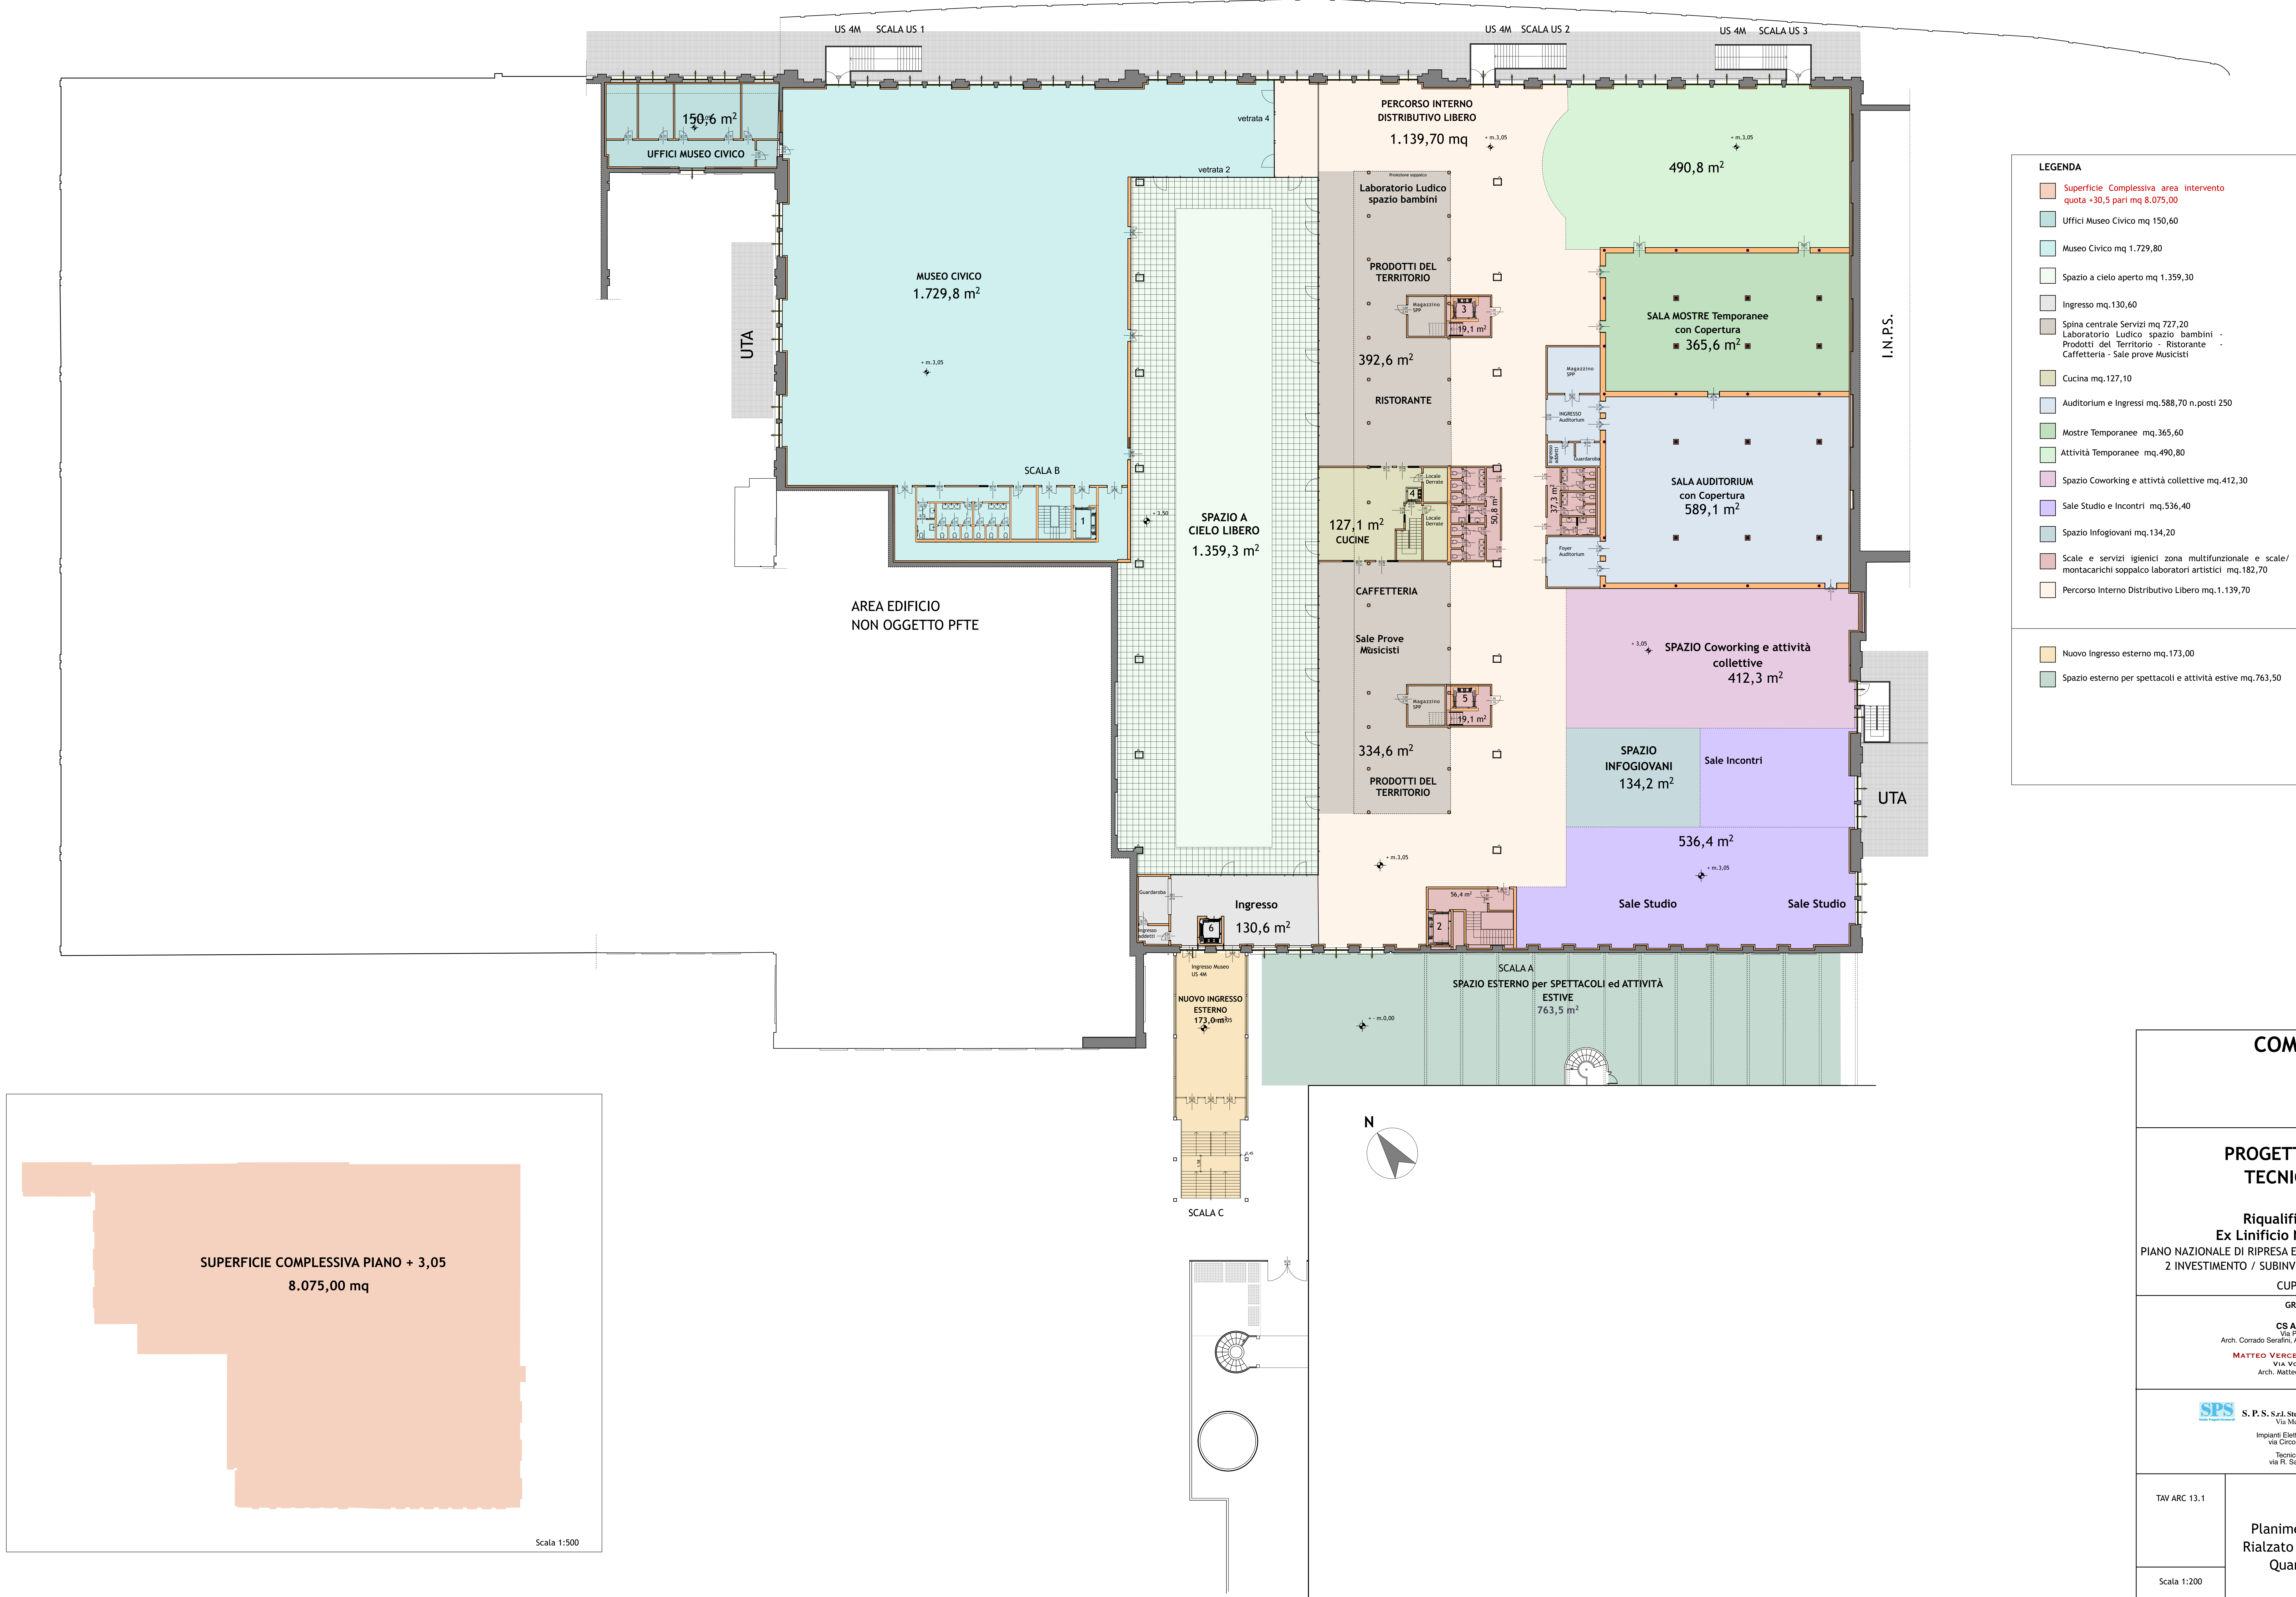

LEGENDA	
	Superficie Complessiva area intervento quota +30,5 pari mq 8.075,00
	Uffici Museo Civico mq 150,60
	Museo Civico mq 1.729,80
	Spazio a cielo aperto mq 1.359,30
	Ingresso mq.130,60
	Spina centrale Servizi mq 727,20 Laboratorio Ludico spazio bambini - Prodotti del Territorio - Ristorante - Caffetteria - Sale prove Musicisti
	Cucina mq.127,10
	Auditorium e Ingressi mq.588,70 n.posti 250
	Mostre Temporanee mq.365,60
	Attività Temporanee mq.490,80
	Spazio Coworking e attività collettive mq.412,30
	Sale Studio e Incontri mq.536,40
	Spazio Infogiovani mq.134,20
	Scale e servizi igienici zona multifunzionale e scale/ montacarichi sopralzo laboratori artistici mq.182,70
	Percorso Interno Distributivo Libero mq.1.139,70
	Nuovo Ingresso esterno mq.173,00
	Spazio esterno per spettacoli e attività estive mq.763,50

COMUNE di LODI 		
PROGETTO di FATTIBILITA' TECNICO ECONOMICO Riquilificazione e Recupero Ex Linificio Nazionale Piazzale Forni PIANO NAZIONALE DI RIPRESA E RESILIENZA (PNRR), MISSIONE 5_COMPONENTE 2 INVESTIMENTO / SUBINVESTIMENTO 2.1 "RIGENERAZIONE URBANA" CUP E13D21001000001		
GRUPPO PROGETTAZIONE CS A Corrado Serafini architetto Via Paolo Diacono 6, 20123 Milano Arch. Corrado Serafini, Arch. Greta Magnani, Arch. Roberta Santambrogio MATTEO VERCCELLONI STUDIO DI ARCHITETTURA Via Volturno 31 20124 MILANO Arch. Matteo Vercelloni, Arch. Stefano De Feudis		
CONSULENTI S.P.S. s.r.l. Studio Progetti Strutturali - Ing. Andrea Sala Via Melchiorre Gioia 44, 20123 Milano Impianti Elettrici e Meccanici - P.I. Gianluca Terrani via Circonvallazione 73, Trezzano S/N (MI) Tecnico Acustico Dott. Gianluca Midag via R. Sanzio 3 Almenno S. Salvatore (BG)		
TAV ARC 13.1	Planimetria Progetto Piano Rialzato +3,05 e spazi esterni Quantità Complessive	Data prima emissione 01.2023
Scala 1:200		rev.01 02.2023