


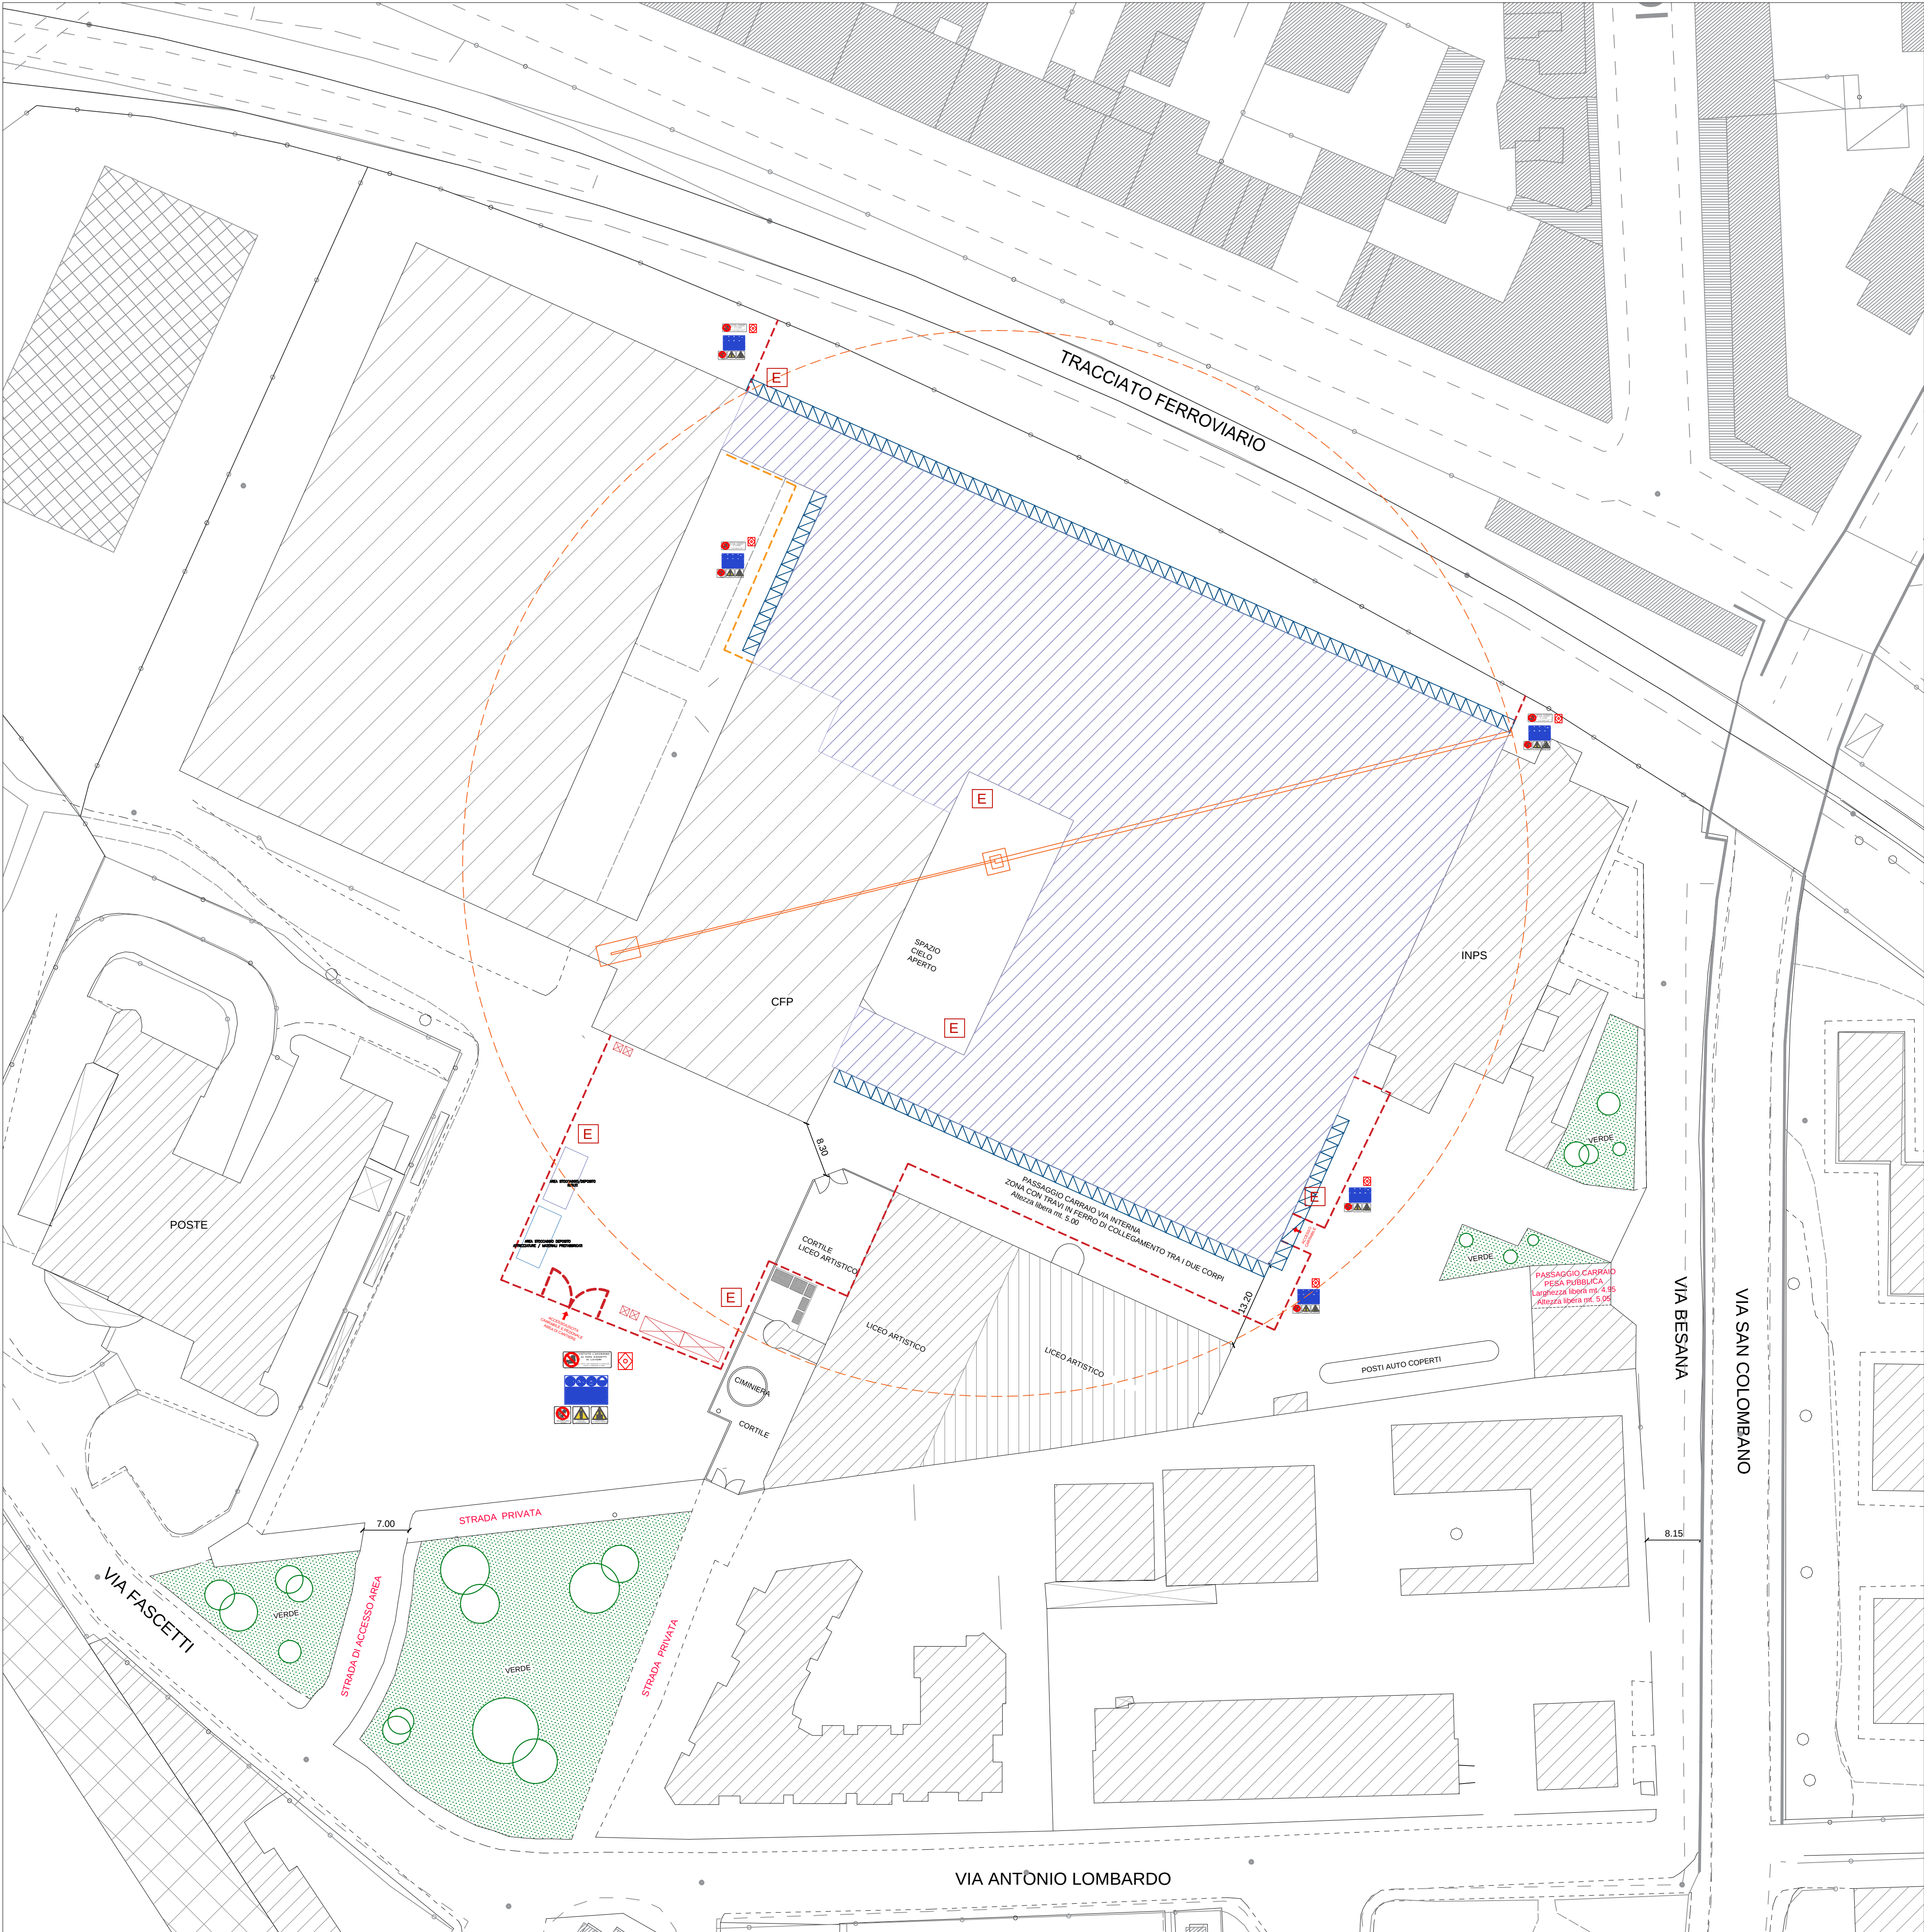

- LEGENDA:
- AREA DI CANTIERE (previste modifiche alla disposizione in base alle esigenze)
 - AREA INTERNA DI CANTIERE
 - PONTEGGIO TEMPORANEO
 - BARACCA DI CANTIERE (UFFICIO E SPOGLIATOIO)
 - BAGNO CHIMICO
 - CASSONE STOCCAGGIO RIFIUTI
 - DEPOSITO MATERIALI
 - ACCESSO AL CANTIERE
 - CARTELLI DI CANTIERE (il posizionamento verrà deciso dal CSE durante i lavori)
 - N.10 ESTINTORI MOBILI collocati nelle zone di lavoro in base alle fasi operative



COMUNE di LODI

PROGETTO di FATTIBILITA'
TECNICO ECONOMICO

Riqualficazione e Recupero
Ex Linificio Nazionale Piazzale Forni

PIANO NAZIONALE DI RIPRESA E RESILIENZA (PNRR)_MISSIONE 5_COMPONENTE
2 INVESTIMENTO / SUBINVESTIMENTO 2.1 "RIGENERAZIONE URBANA"

CUP E13D21001000001

GRUPPO PROGETTAZIONE

CSA Corrado Serafini *architetti*
Via Paolo Diacono 6, 20133 Milano
Arch. Corrado Serafini, Arch. Greta Magnani, Arch. Roberta Santambrogio

MATTEO VERCELLONI STUDIO DI ARCHITETTURA
VIA VOLTURNO 31 20124 MILANO
Arch. Matteo Vercelloni, Arch. Stefano De Feudis

CONSULENTI

S. P. S. S.r.l. Studio Progetti Strutturali - Ing. Andrea Sala
Via Melchiorre Gioia 64, 20125 Milano
Impianti Elettrici e Meccanici - P.I. Gianluca Terreni
via Circonvallazione 73, Trezzano S/N (MI)
Tecnico Acustico Dott. Gianluca Midali
via R. Sanzio 3 Almenno S. Salvatore (BG)

CS 04

Layout di Cantiere

Aree esterne

Scala 1:500

Data
Prima emissione
01.2023
REV.01
02.2023