



PIANO TERRA

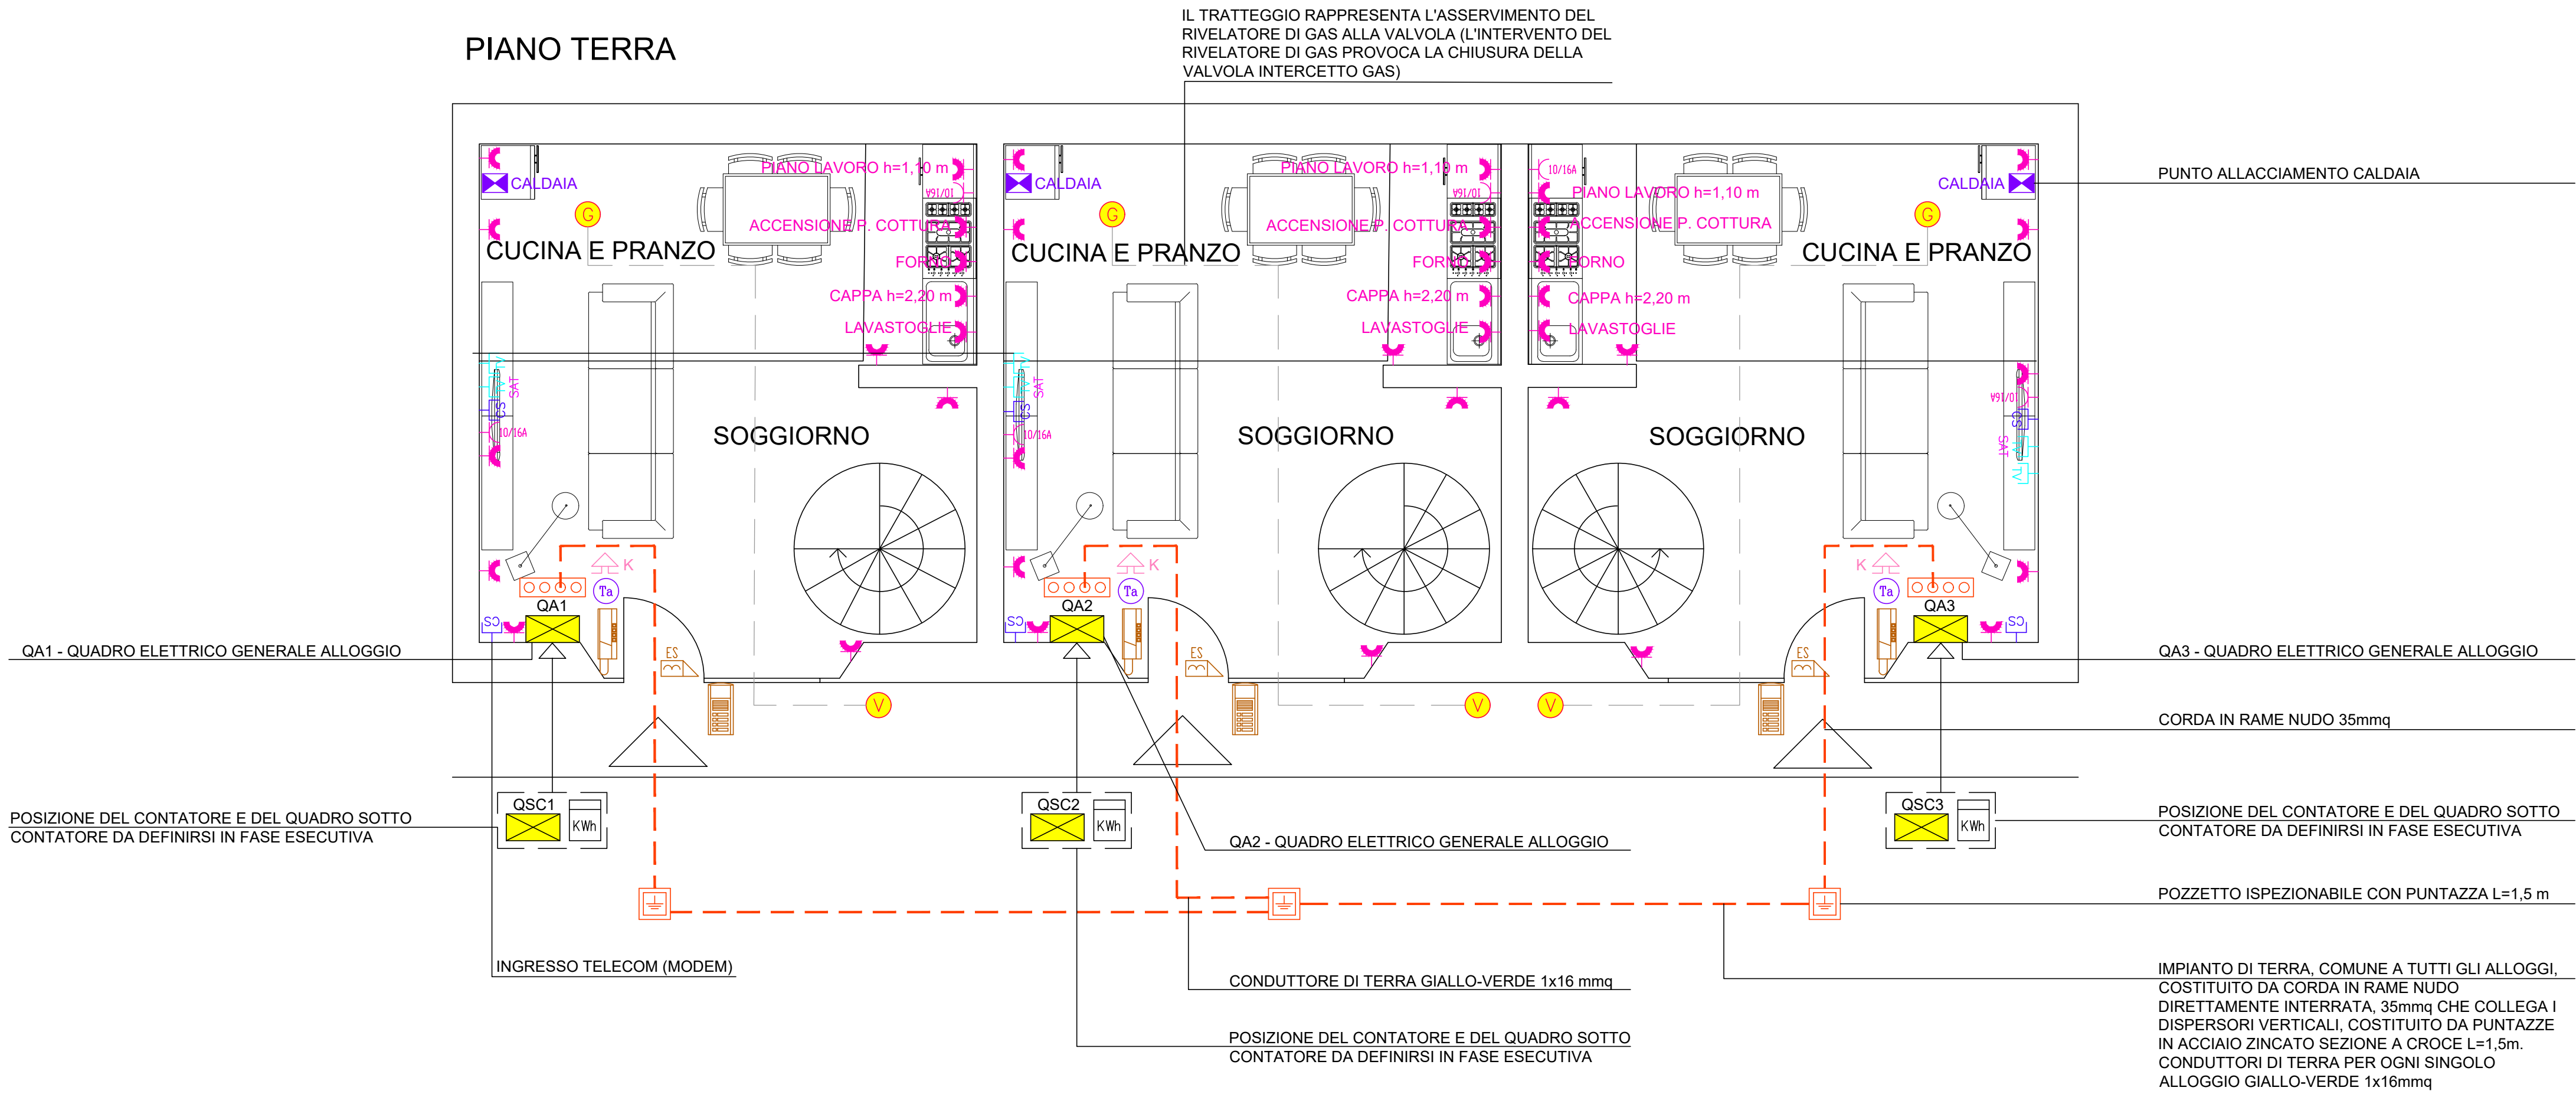

SIMBOLO	DESCRIZIONE
	QUADRO ELETTRICO GENERALE
	CONTATORE ENERGIA ELETTRICA
	PRESA CIVILE UNIVERSALE - UNEL 2P+PE/10-16A
	COPPIE DI PRESE CIVILE
	N°1 CASSETTA PORTAPPARECCHI DA INCASSO 503 REALIZZATA IN MATERIALE PLASTICO AUTOESTINGUENTE, N.1 CESTELLO PORTAFRUTTO, N°1 PRESE RJ45 NON SCHERMATA, CAT. 6 CERTIFICATA N°1 PLACCA -N°1 PRESA TIPO RJ45 (TRASMISSIONE DATI)
	IMPIANTO TV: PRESA TV
	IMPIANTO TV SAT: PRESA TV SATELLITARE
	IMPIANTO CITOFOONO: POSTO ESTERNO
	IMPIANTO CITOFOONO: POSTO INTERNO
	IMPIANTO CITOFOONO: ELETTROSERRATURA
	ANTENNA TV TERRESTRE / ANTENNA TV SAT INSTALLATE SU APPOSITO PALO E MENSOLA, COMPLETI DI RELATIVI CENTRALINI DI AMPLIFICAZIONE
	POZZETTO ISPEZIONABILE CON PUNTAZZA L=1,5 m
	CORDA IN RAME NUDO 35 mmq
	COLLETTORE EQUIPOTENZIALE / BTH
	MONTANTE IMPIANTI ELETTRICI
	ALLACCIAMENTO GENERICO (CALDAIA, VENTILATORE ESTRAZIONE BAGNI CIECHI, COLLETTORE RISCALDAMENTO PAVIMENTO)
	TERMOSTATO AMBIENTE
	IMPIANTO GAS: RIVELATORE GAS
	IMPIANTO GAS: PUNTO ALLACCIAMENTO VALVOLA INTERCETTO GAS

NOTA:
PER OGNI ALLOGGIO GLI IMPIANTI SONO REALIZZATI IN ESECUZIONE INCASSATA SOTTOTRACCIA. LE DORSALI SONO REALIZZATE CON TUBI FLESSIBILI FACENTI CAPO AD APPOSITE CASSETTE DI DERIVAZIONE DISTINTE PER SERVIZIO ELETTRICO E SERVIZIO IMPIANTI SPECIALI. SONO PREVISTI, CONDUTTORI IN FG17 COORDINATI CON IL RISPETTIVO INTERVENTO NEL QUADRO ELETTRICO

PIANO PRIMO

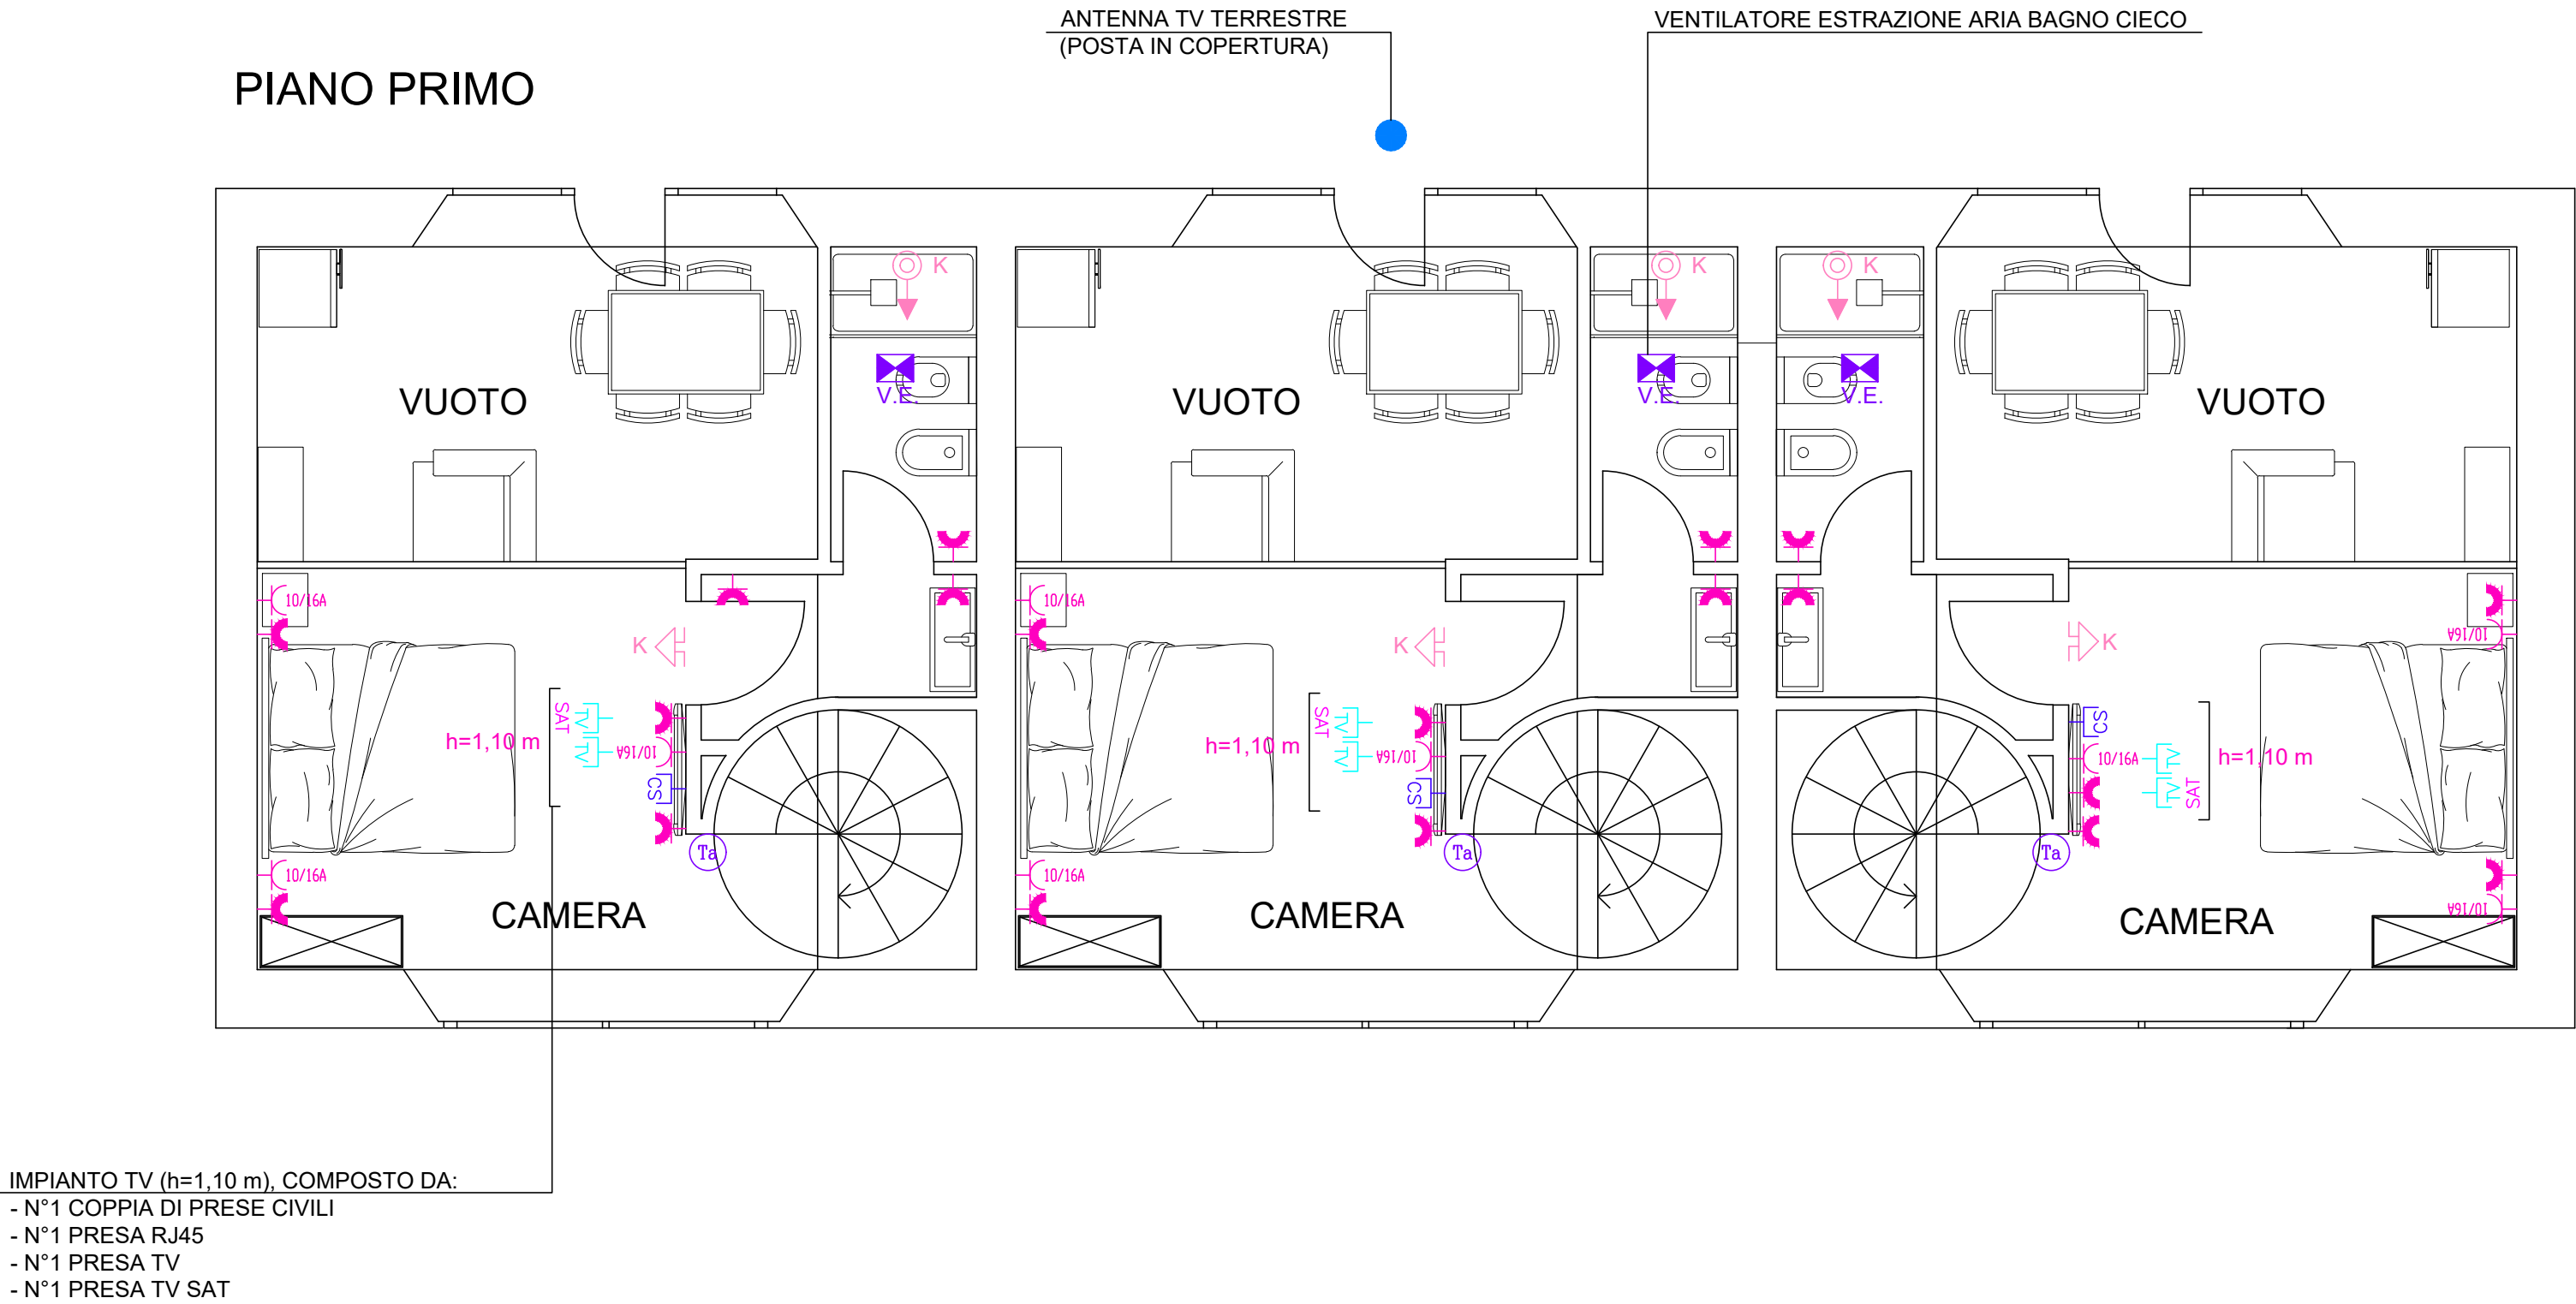

COMMITTENTE
Azienda Speciale Consortile Servizi Intercomunali
Via Tiziano Zalli n.5 | Lodi (LO)
RUP: Arch. Florindo Alessandro Macalli



PROGETTO ESECUTIVO

Ristrutturazione di n. 3 alloggi siti in C.so Ettore Archinti, n. 10 Lodi (LO) -Progetto "Housing First " - Linea Sub-Investimento I.3.1 Housing First

CUP C24H220001I0007 | CIG B654156833

C05I-23_PE_ELE_DIOLOO_OI_FM_RO		PIANTA IMPIANTO FORZA MOTRICE, IMPIANTI SPECIALI E FM IMPIANTO MECCANICO	
Scala	1:100	Revisione	RO
Data	Maggio 2025	Redatto da	LB

PROGETTAZIONE INTEGRATA

A&I PROGETTAZIONE INTEGRATA S.C.A.R.L.
Via G. Oberdan, 10 | 25128 Brescia
t. 030 3373852 | lavori@consorzioiproggettazioneintegrata.it
www.consorzioiproggettazioneintegrata.it

PROGETTAZIONE IMPIANTI ELETTRICI

DGPROJECT

DG PROJECT S.R.L.
via Quinzano, 33/B | 25020 Pieno BS
t. 030 2680195 | info@dgprojectsl.eu



Direttore tecnico Per. Ind. Dario Garletti