



IMPIANTO DI ILLUMINAZIONE NORMALE ED EMERGENZA- PIANO TERRA

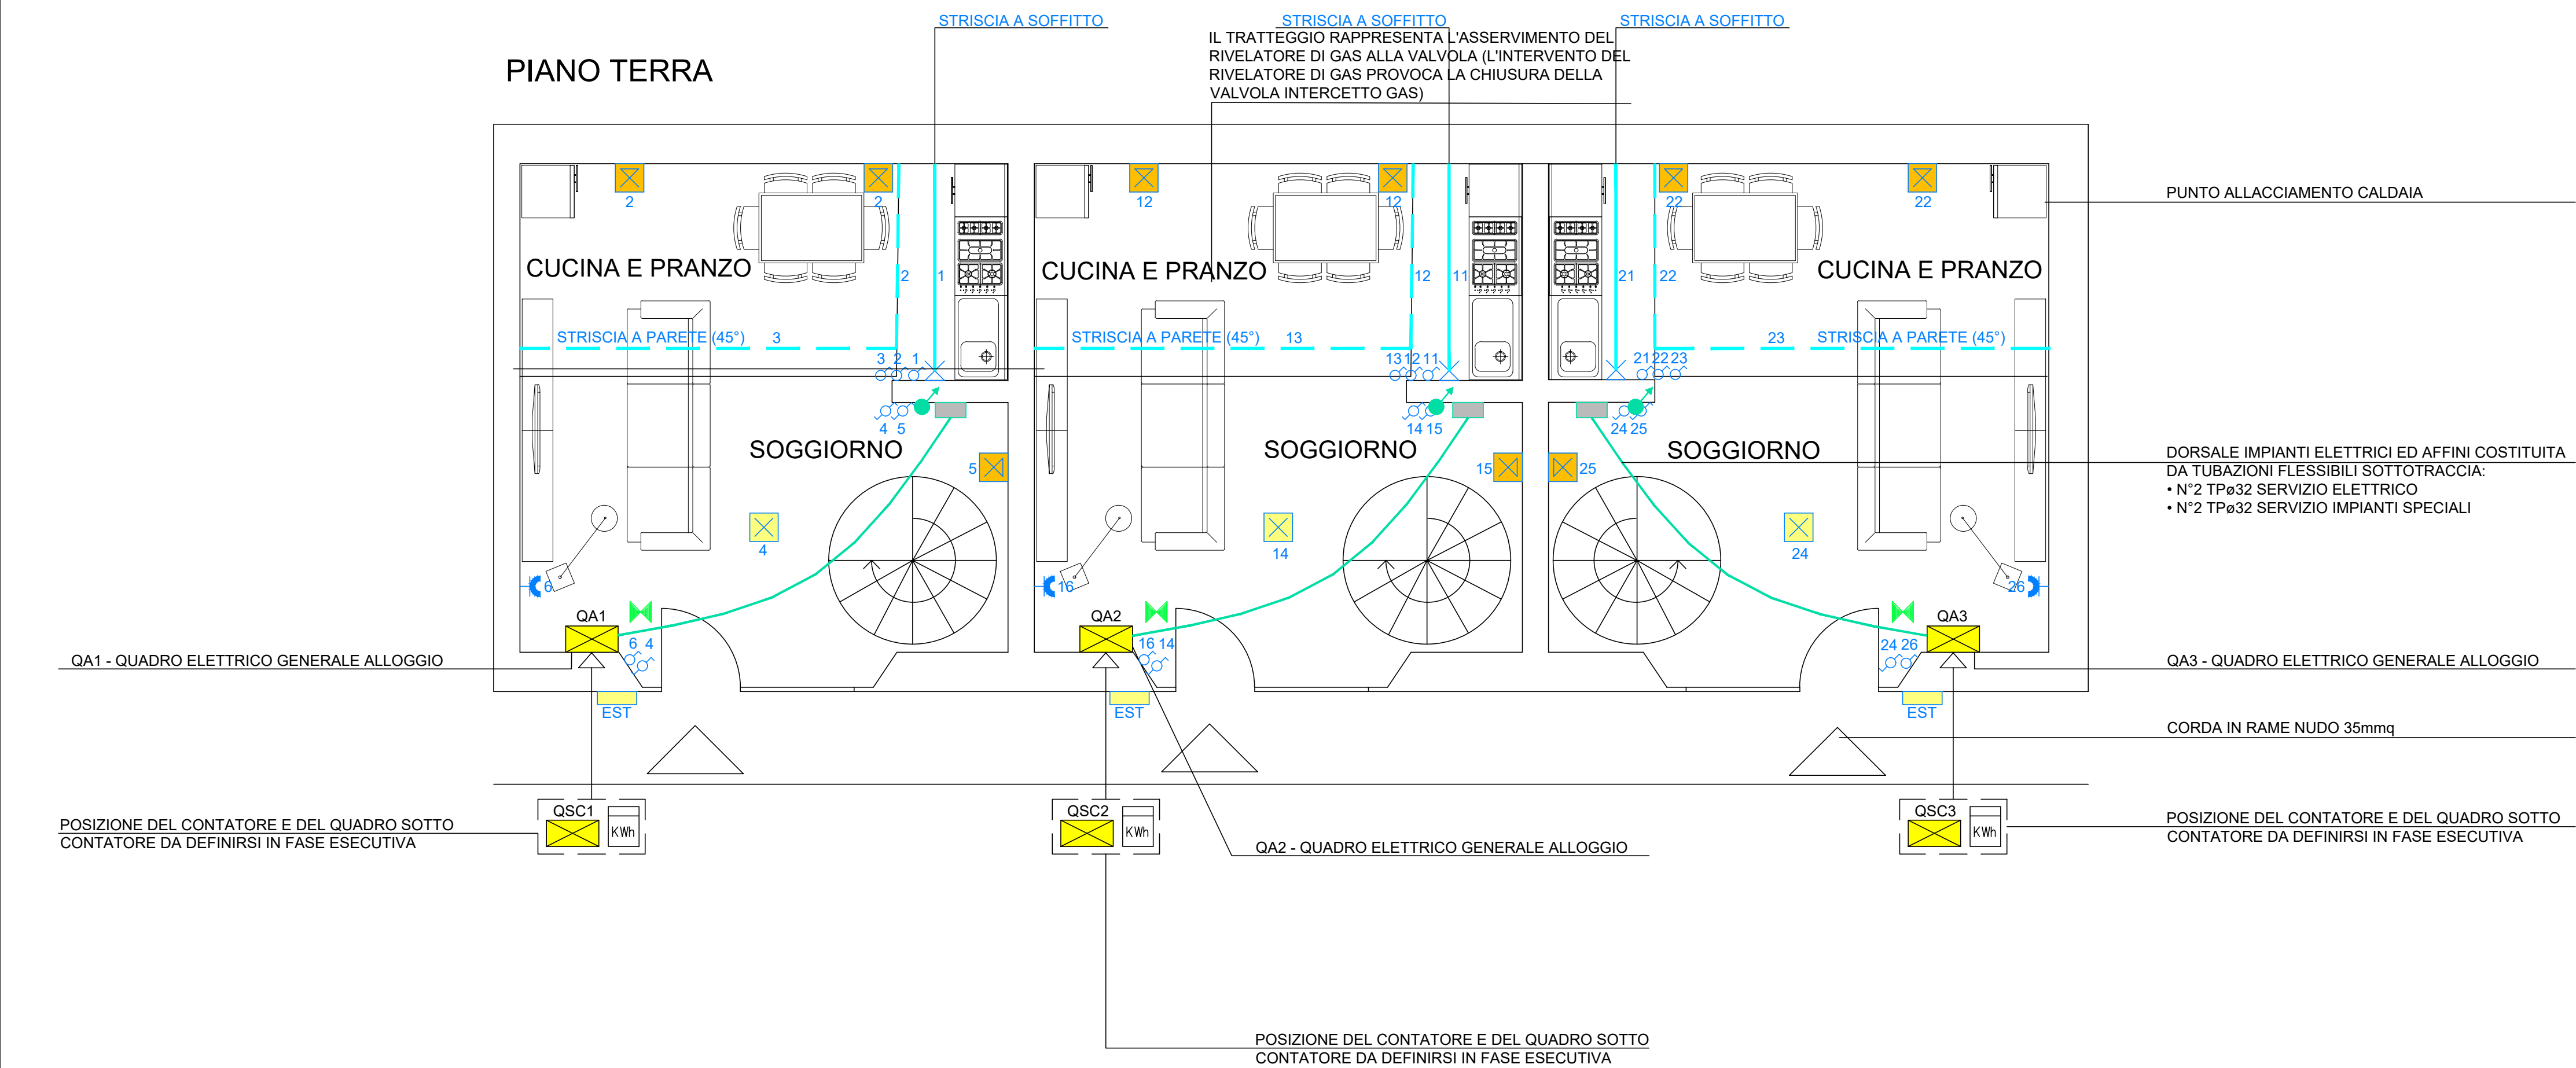

SIMBOLO	DESCRIZIONE
	QUADRO ELETTRICO GENERALE
	CONTATORE ENERGIA ELETTRICA
	COMANDI LUCE: INTERRUITTORE, DEVIATORE, INVERTITORE, PULSANTE
	PUNTO LUCE GENERICO A PARETE
	TIPO A: PLAFONIERA LED IN POLICARBONATO DA PARETE / SOFFITTO → ESEMPIO: MARCA LOMBARDO MODELLO OLA 500 COLORE SCOCCA GRIGIO, LUCE BIANCA NATURALE COMPLETA DI KIT DI FISSAGGIO art. LL144010 O ARTICOLO EQUIVALENTE APPROVATO. • dati tecnici: IP66, 42W, 4000K, 5500 lm, CRI=80
	TIPO B: PLAFONIERA LED IN POLICARBONATO DA PARETE / SOFFITTO → ESEMPIO: MARCA LOMBARDO MODELLO OLA 330 COLORE SCOCCA GRIGIO, LUCE BIANCA NATURALE COMPLETA DI KIT DI FISSAGGIO art. LL144000 O ARTICOLO EQUIVALENTE APPROVATO. • dati tecnici: IP66, 20W, 4000K, 2500 lm, CRI=80
	PLAFONIERA A LED DA PARETE → ESEMPIO: MARCA DISANO MODELLO 1556 BRICK art. 420600-00 O ARTICOLO EQUIVALENTE APPROVATO. • dati tecnici: IP65, 19W, 3000K, 1440 lm, CRI=80
	LAMPADA AUTONOMA DI EMERGENZA
	STRISCIA LED, COLORE LUCE BIANCA NATURALE INSTALLATA A PARETE / SOFFITTO COMPLETA DI RELATIVO PROFILO IN ALLUMINIO
	CASSETTA DI DERIVAZIONE SERVIZIO IMPIANTO ELETTRICO
	TUBAZIONE DORSALE PVC FLESSIBILE IMPIANTO ELETTRICO (ESTERNO A VISTA / SOTTOTRACCIA)

NOTA:
PER OGNI ALLOGGIO GLI IMPIANTI SONO REALIZZATI IN ESECUZIONE INCASSATA SOTTOTRACCIA. LE DORSALI SONO REALIZZATE CON TUBI FLESSIBILI FACENTI CAPO AD APPOSITE CASSETTE DI DERIVAZIONE DISTINTE PER SERVIZIO ELETTRICO E SERVIZIO IMPIANTI SPECIALI. SONO PREVISTI, CONDUTTORI IN FG17 COORDINATI CON IL RISPETTIVO INTERVENTO NEL QUADRO ELETTRICO

IMPIANTO DI ILLUMINAZIONE NORMALE ED EMERGENZA - PIANO PRIMO

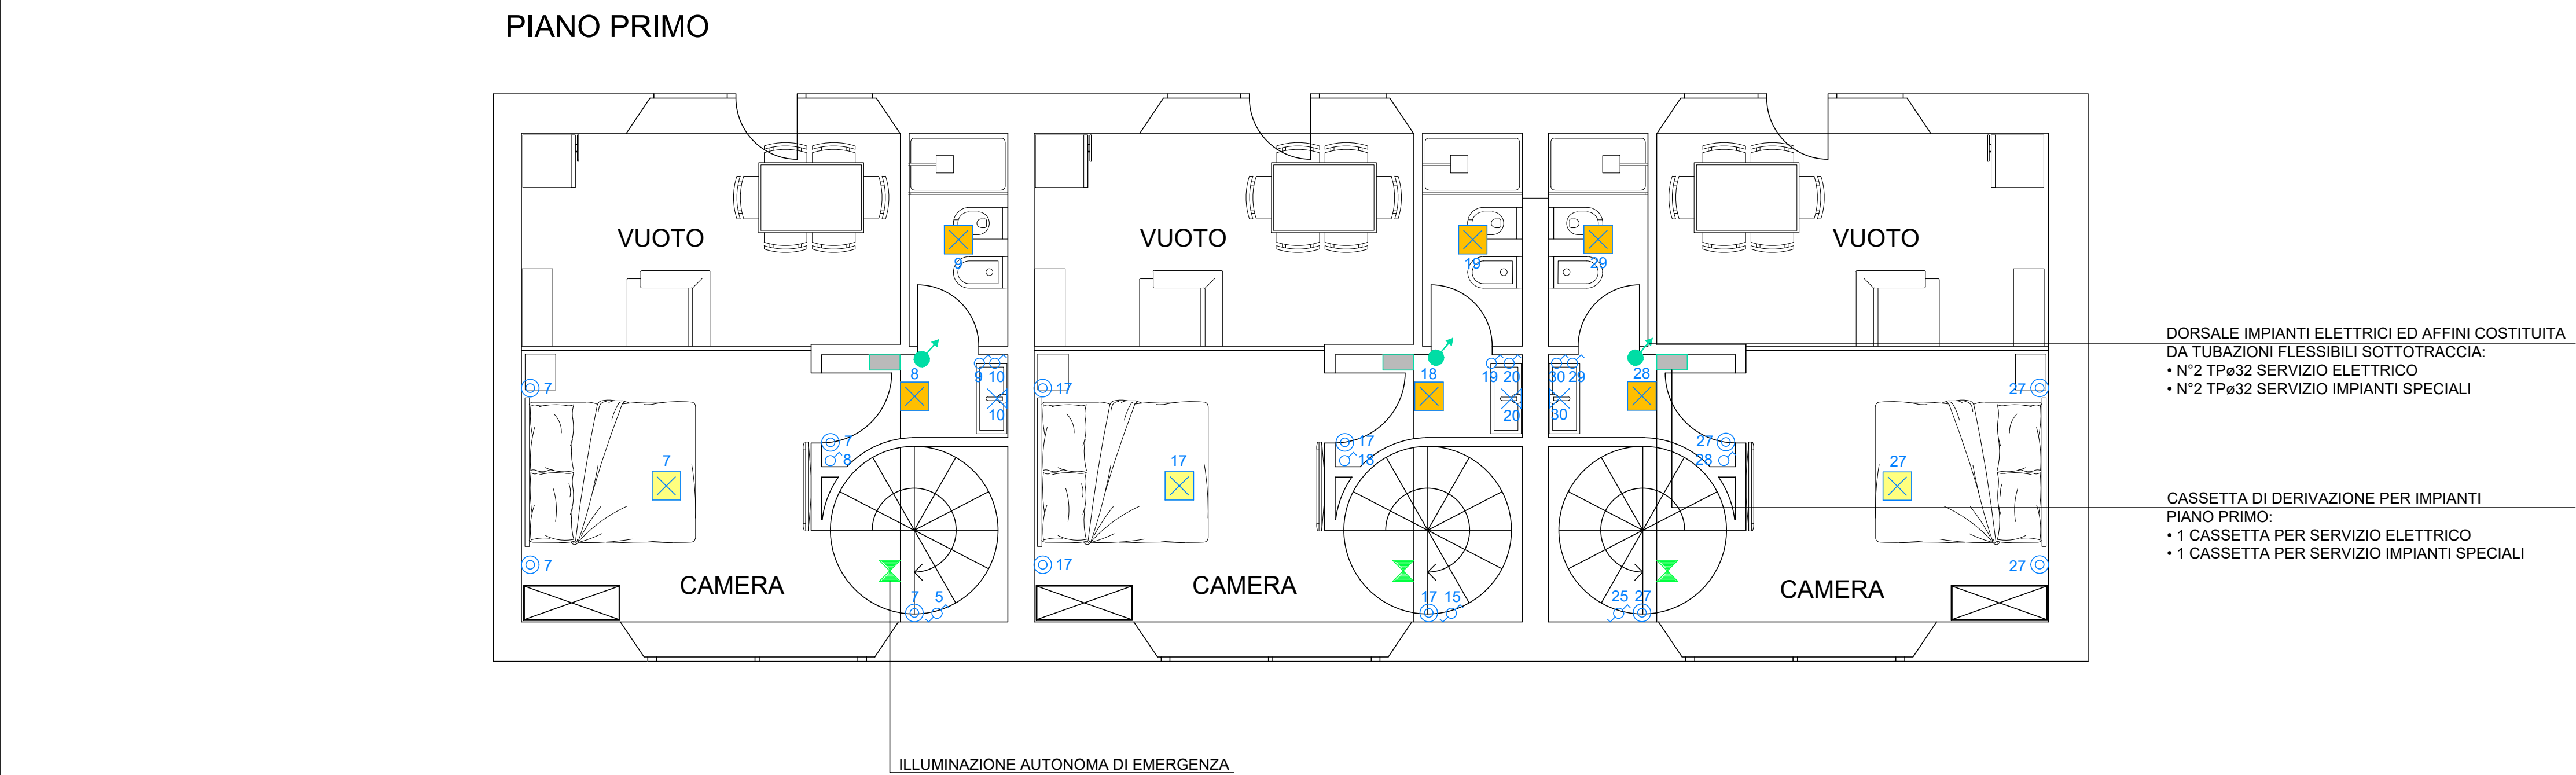

COMMITTENTE
Azienda Speciale Consortile Servizi
Intercomunali
Via Tiziano Zalli n.5 | Lodi (LO)



RUP: Arch. Florindo Alessandro Macall



PROGETTO ESECUTIVO

Ristrutturazione di n. 3 alloggi siti in C.so Ettore Archinti, n. 10 Lodi (LO) -Progetto "Housing First " - Linea Sub-Investimento 1.3.1 Housing First

CUP C24H22000110007 | CIG B654156833

C051-23_PE_ELE_DI0L00_02_ILL_RO		PIANTA IMPIANTI ILLUMINAZIONE ORDINARIA E DI EMERGENZA	
Scala	1:100	Revisione	RO
Data	Maggio 2025	Redatto da	LB



**PROGETTAZIONE
INTEGRATA**

A&I PROGETTAZIONE INTEGRATA S.C.A.R.L.
Via G. Oberdan, 10 | 25128 Brescia
t. 030 3373852 | lavori@consorzioprogettazioneintegrata.it
www.consorzioprogettazioneintegrata.it



PROGETTAZIONE IMPIANTI ELETTRICI

DGPROJECT

DG PROJECT S.R.L.
via Quinzano, 33/B | 25020 Flero BS
t. 030 2680135 | info@dgprojectsr.eu

Direttore tecnico Per. Ind. Dario Garlett