



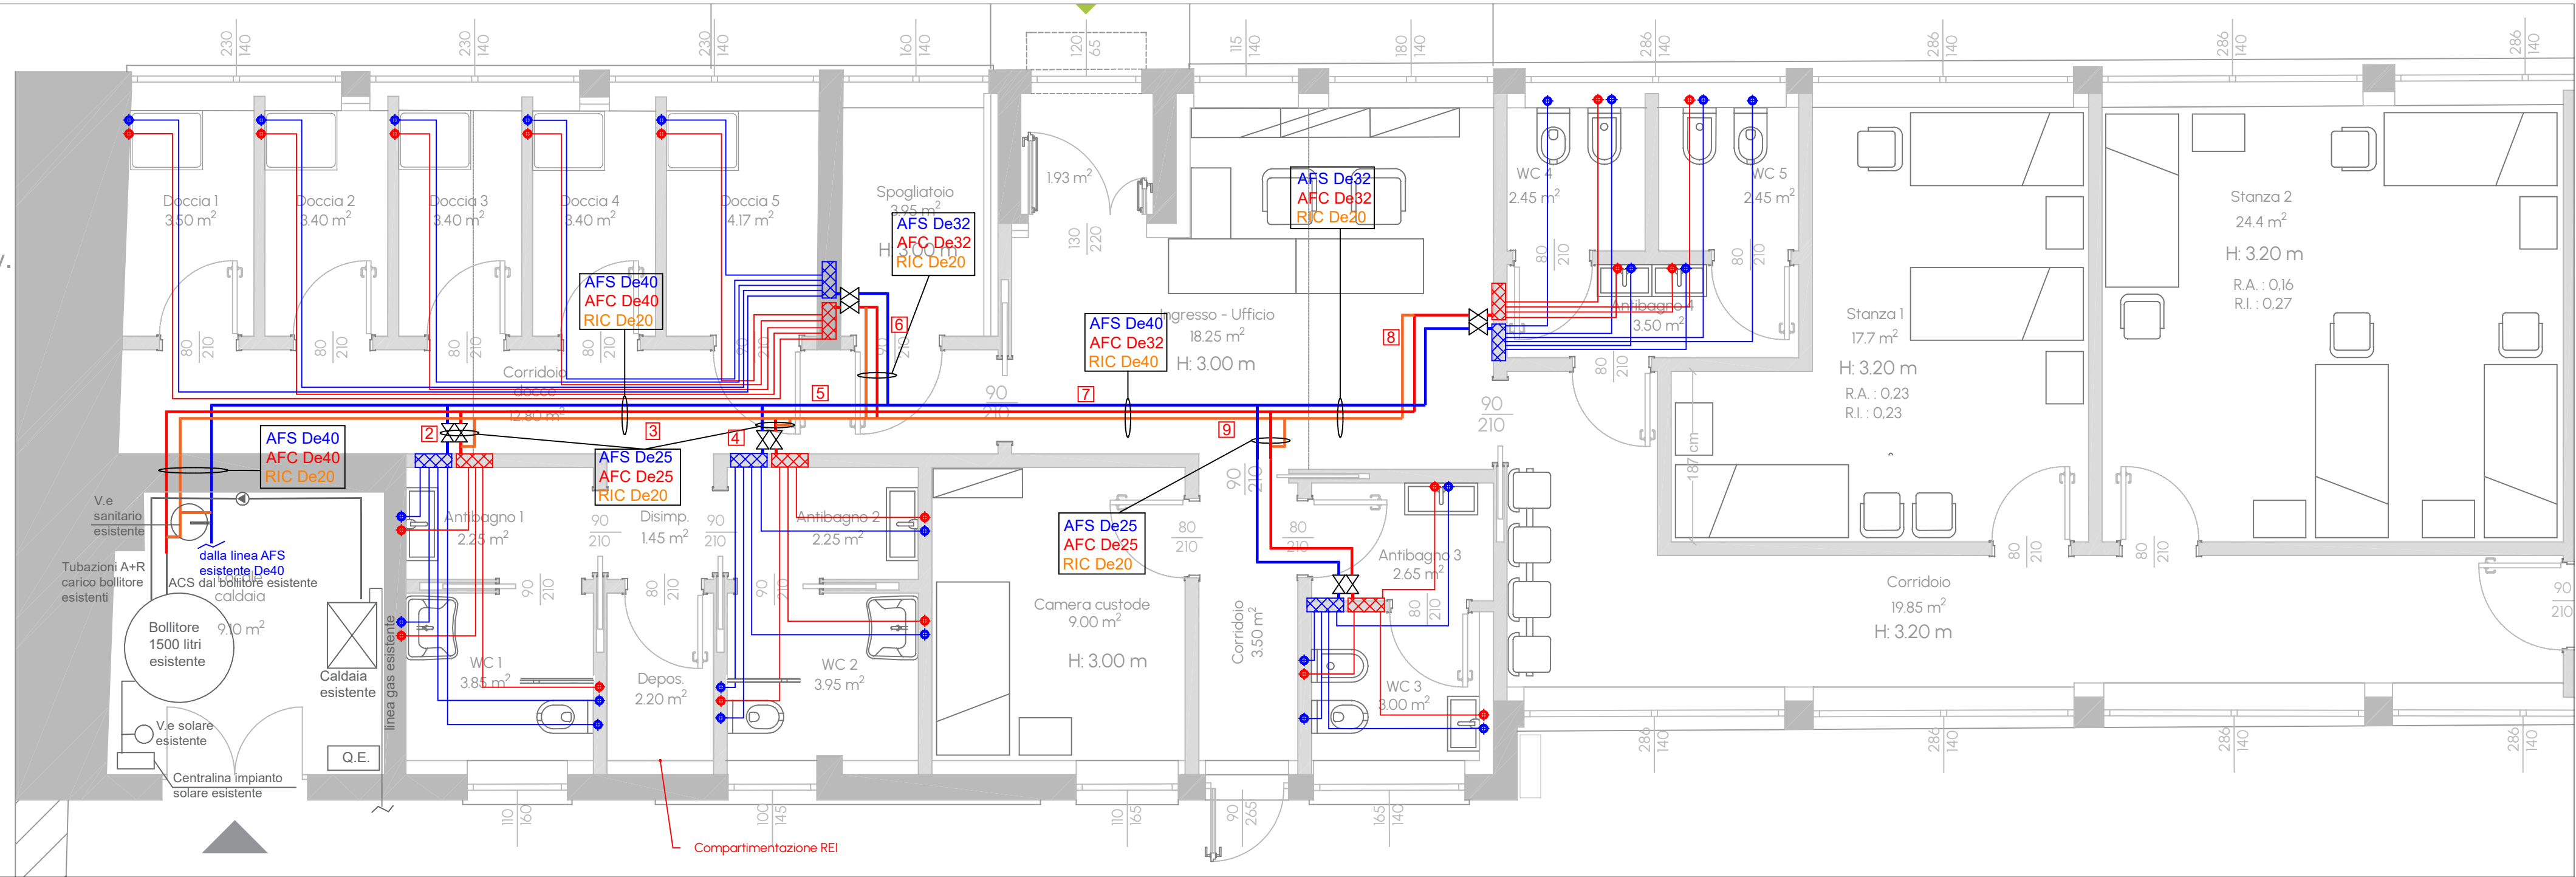

PLANIMETRIA IMPIANTO IDRICO SANITARIO, SCALA 1:50

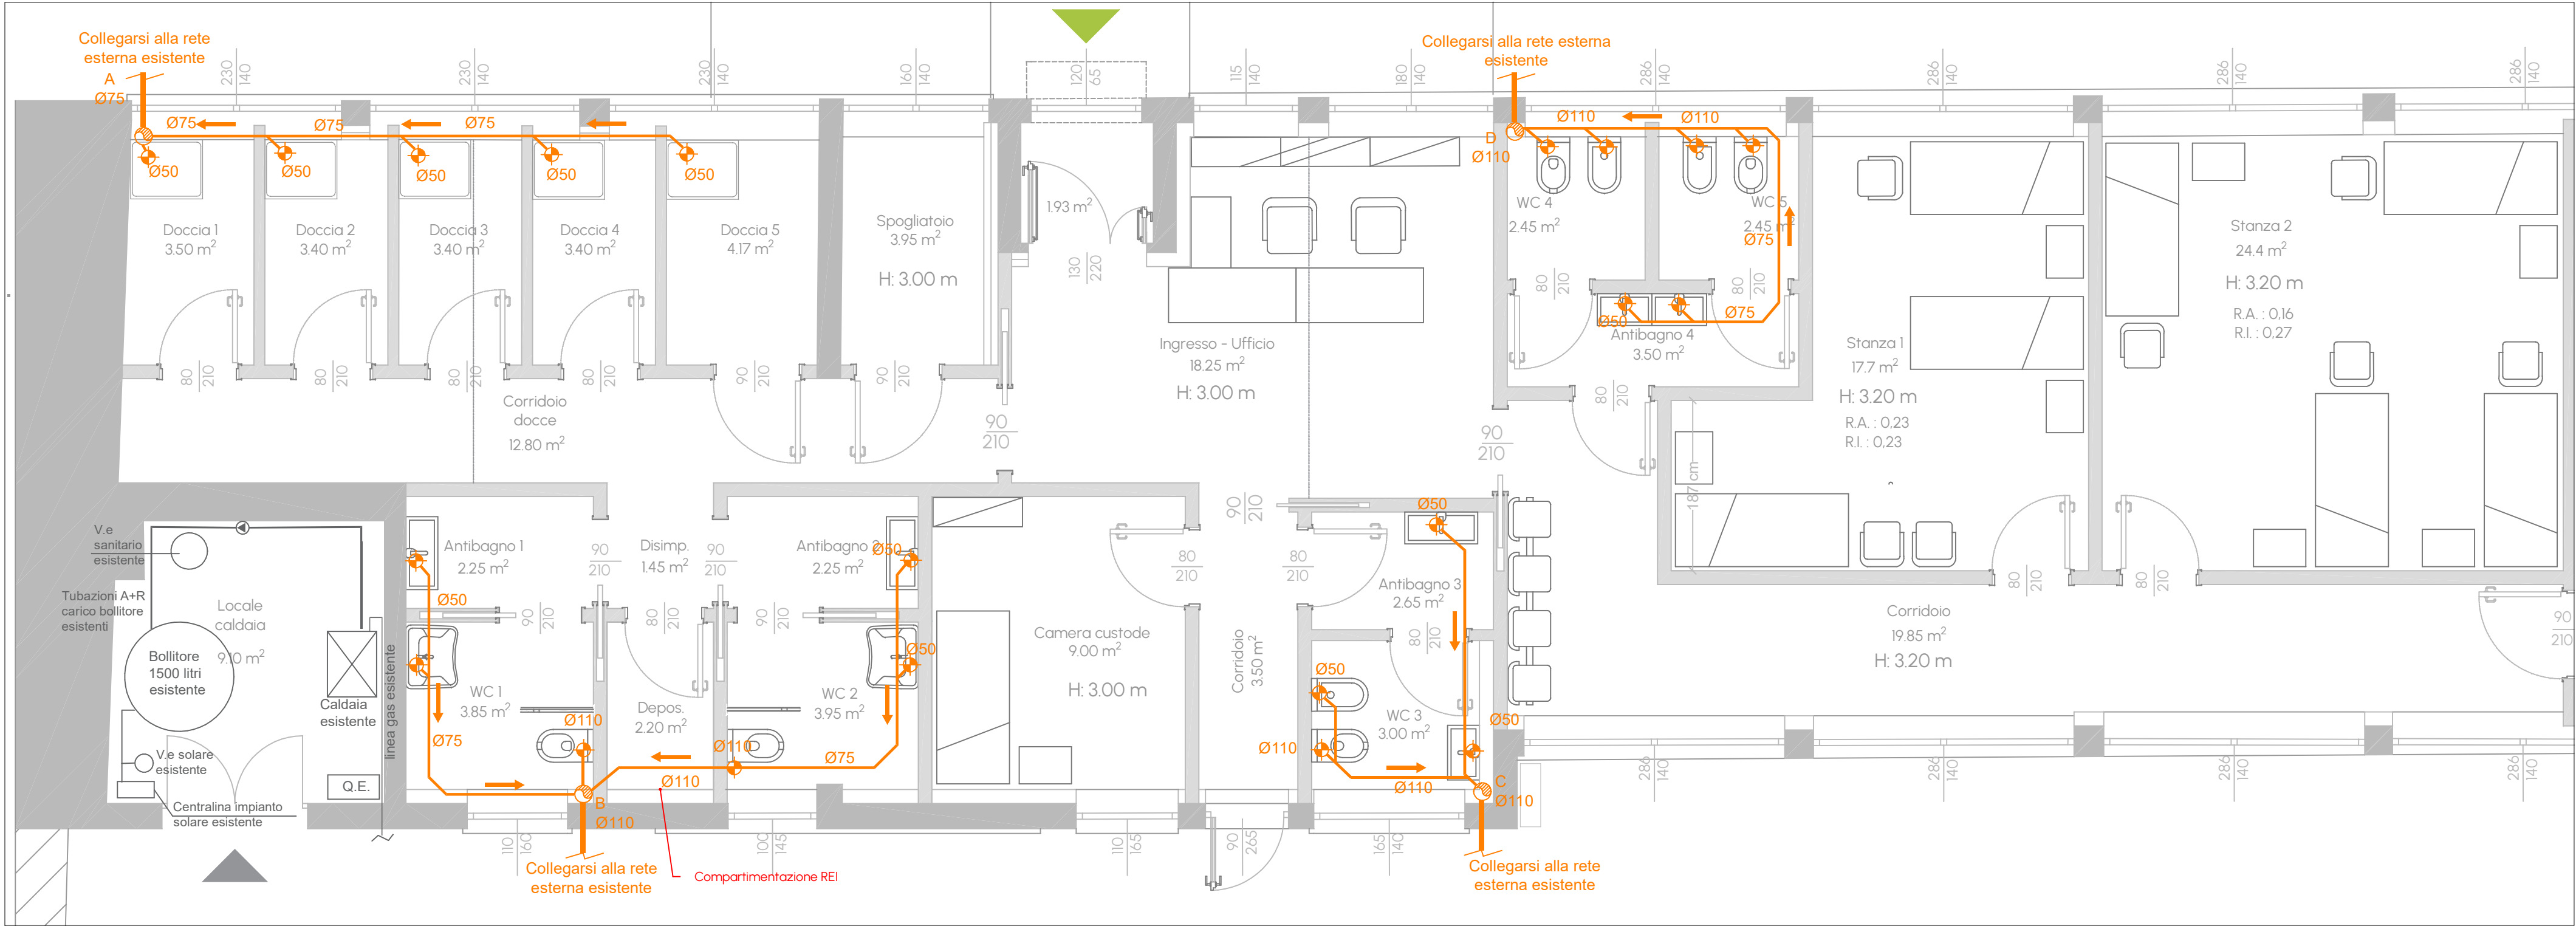

PLANIMETRIA IMPIANTO SCARICHI, SCALA 1:50

LEGENDA IMPIANTO IDRICO SANITARIO	
	Tubazione acqua fredda sanitaria in tubo multistrato per impianto idrosanitario con idoneo isolamento secondo normativa vigente. Posa in traccia a pavimento.
	Tubazione acqua calda sanitaria in tubo multistrato per impianto idrosanitario con idoneo isolamento secondo normativa vigente. Posa in traccia a pavimento.
	Tubazione di ricircolo acqua calda sanitaria in tubo multistrato per impianto idrosanitario con idoneo isolamento secondo normativa vigente. Posa in traccia a pavimento.
	Attacco acqua calda/fredda, tubazioni in multistrato øxs 20x2,5
	Rubinetto di intercettazione
	Collettori di distribuzione adatti per acqua calda sanitaria in cassetta con intercettazioni generali, ispezionabili. Corpo in ottone. Cassetta di contenimento in plastica delle seguenti dimensioni: - per collettori attacchi 4+3: 270x190x80 mm - per collettori attacchi 5+5 o 7+5: 500x250x90 mm

LA POSIZIONE DEI COLLETTORI DI DISTRIBUZIONE ED I PERCORSI DELLE TUBAZIONI SONO INDICATIVI E DA CONCORDARE IN CORSO D'OPERA CON LA D.L.

TUTTI I DISEGNI VANNO LETTI CONGIUNTAMENTE AGLI ALTRI ELABORATI DI PROGETTO

PREVEDERE PROTEZIONI REI IN CORRISPONDENZA DEGLI ATTRAVERSAMENTI DELLE STRUTTURE REI.

PREVEDERE STAFFAGGI ANTISISMICI AI SENSI DELLA NTC 2018 DM 17/01/2018 E s.m.i.

LEGENDA IMPIANTO SCARICHI	
	Tubo di scarico in polipropilene per i tratti interni all'edificio, in PVC i tratti fino al collegamento con la rete esistente (percorso indicativo). Tratti in traccia a pavimento/ a vista. Pendenza non inferiore al 1%.
	Punto di scarico
	Colonna di scarico fino alla copertura dell'edificio (esistente)

LA POSIZIONE DELLE COLONNE DI SCARICO ED I PERCORSI DELLE TUBAZIONI DI SCARICO SONO INDICATIVI E SUSCETTIBILI DI VARIAZIONI DA CONCORDARSI IN CORSO D'OPERA CON LA D.L. LA POSIZIONE DELLE COLONNE ESISTENTI E' STATA IPOTIZZATA.

TUTTE LE COLONNE DI SCARICO DOVRANNO ESSERE COLLEGATE ALLA RETE DI SCARICO ACQUE NERE ESTERNA AL FABBRICATO.

Apparecchio	Diametri minimi scarichi [Di/De]
fontanella	26 / 32
lavabo, bidet	34 / 40
piiletta a pavimento	44 / 50
doccia, lavello, vasca da bagno	44 / 50
lavastoviglie, lavatrice	44 / 50
WC	101/ 110

COMMITTENTE
Azienda Speciale Consortile Servizi Intercomunali
Via Tiziano Zalli n.5 | Lodi (LO)



RUP: Ing. Giovanni Amosi



PROGETTO ESECUTIVO

Ristrutturazione di n. 1 dormitorio - progetto "Stazioni di Posta" - Linea Sub-Investimento 1.3.2 Stazioni di Posta

CUP C24H22000240007 | CIG B663DEB825

COSI-23_PE_MEC_DIILOO_02_SANSICA_RO		PLANIMETRIE IMPIANTO IDRICO SANITARIO E SCARICHI	
Scala	1 : 50	Revisione	RO
Data	Maggio 2025	Redatto da	SZ

PROGETTAZIONE INTEGRATA

A&I PROGETTAZIONE INTEGRATA S.C.A.R.L.
Via G. Oberdan, 10 | 25128 Brescia
t. 030 2532734 | lavori@aei-consorzio.it
www.aei-consorzio.it



PROGETTAZIONE IMPIANTI MECCANICI

Ing4Tech
L'ESCLUSIVO DI PROGETTAZIONE

ING4TECH S.R.L.
Via degli Armadori 5 | 25127, Brescia BS
t. 030 320898 | info@ing4tech.it
www.ing4tech.it

Direttore tecnico Ing. Roberto Palumbo