


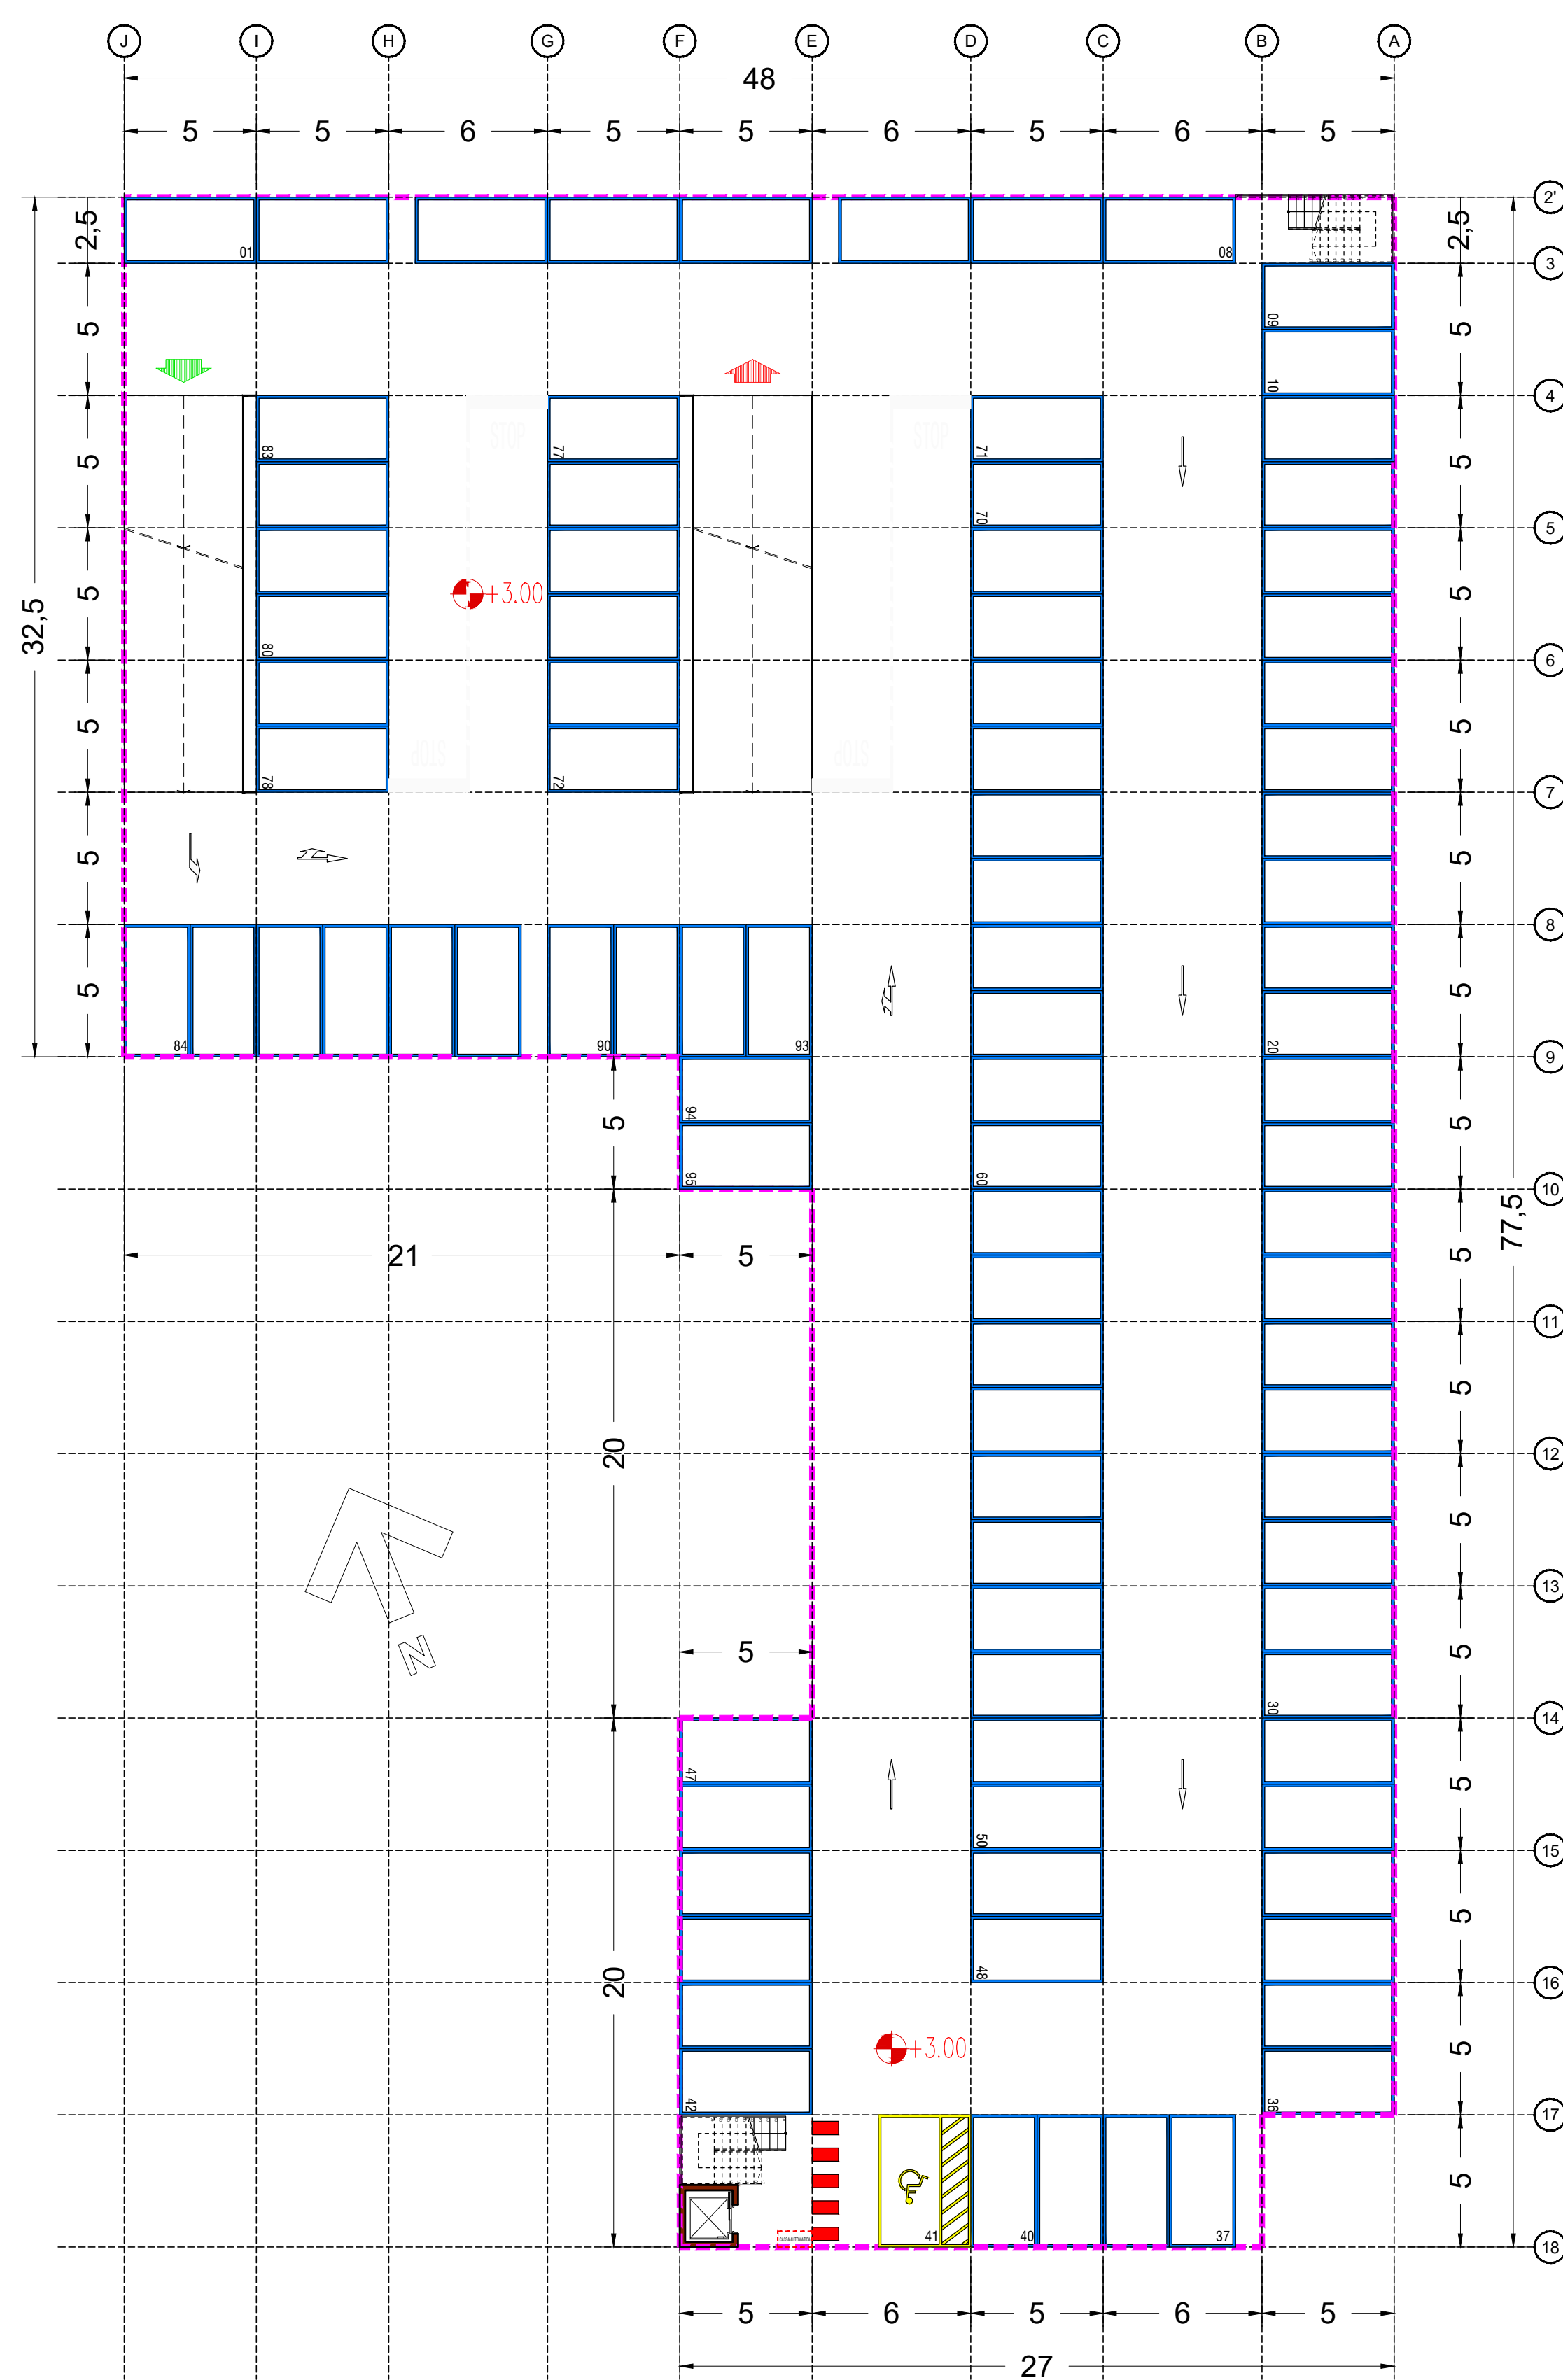

city green light **FINALPA**
engineering & management

Città di Lodi

LODI PARK SYSTEM

AVVISO PUBBLICO INFORMATIVO DI SOLLECITAZIONE DI MANIFESTAZIONI DI INTERESSE AI SENSI DELL'ART. 193, COMMA 16, D.LGS. 36/2023 E SS.MM.II., FINALIZZATE ALLA PREDISPOSIZIONE DA PARTE DI SOGGETTI PRIVATI DI PROPOSTE DI PARTENARIATO PUBBLICO PRIVATO, SECONDO LA PROCEDURA DEL PROJECT FINANCING PER LA ORGANIZZAZIONE DEL SERVIZIO PUBBLICO DI GESTIONE DELLE AREE DI SOSTA A PAGAMENTO E DELLE AREE DI SOSTA DESTINATE AI RESIDENTI NEL TERRITORIO COMUNALE DI LODI COMPRESA LA REALIZZAZIONE DI UN NUOVO PARCHEGGIO IN SOPRA ELEVAZIONE.

PROGETTO: LODI PARK SYSTEM - PFT
TITOLO ELABORATO: PIANO P1 E P2
COD. ELABORATO: P12
REVISIONE: 01
DATA: 10/2025

PROGETTISTI PARCHEGGIO P1/P2/P3
 S3C STUDIO srl Architettura & Ingegneria
 Ing. Angelo Croce Arch. Fabrizio Cirolli

S3C
 STUDIO srl Architettura & Ingegneria