



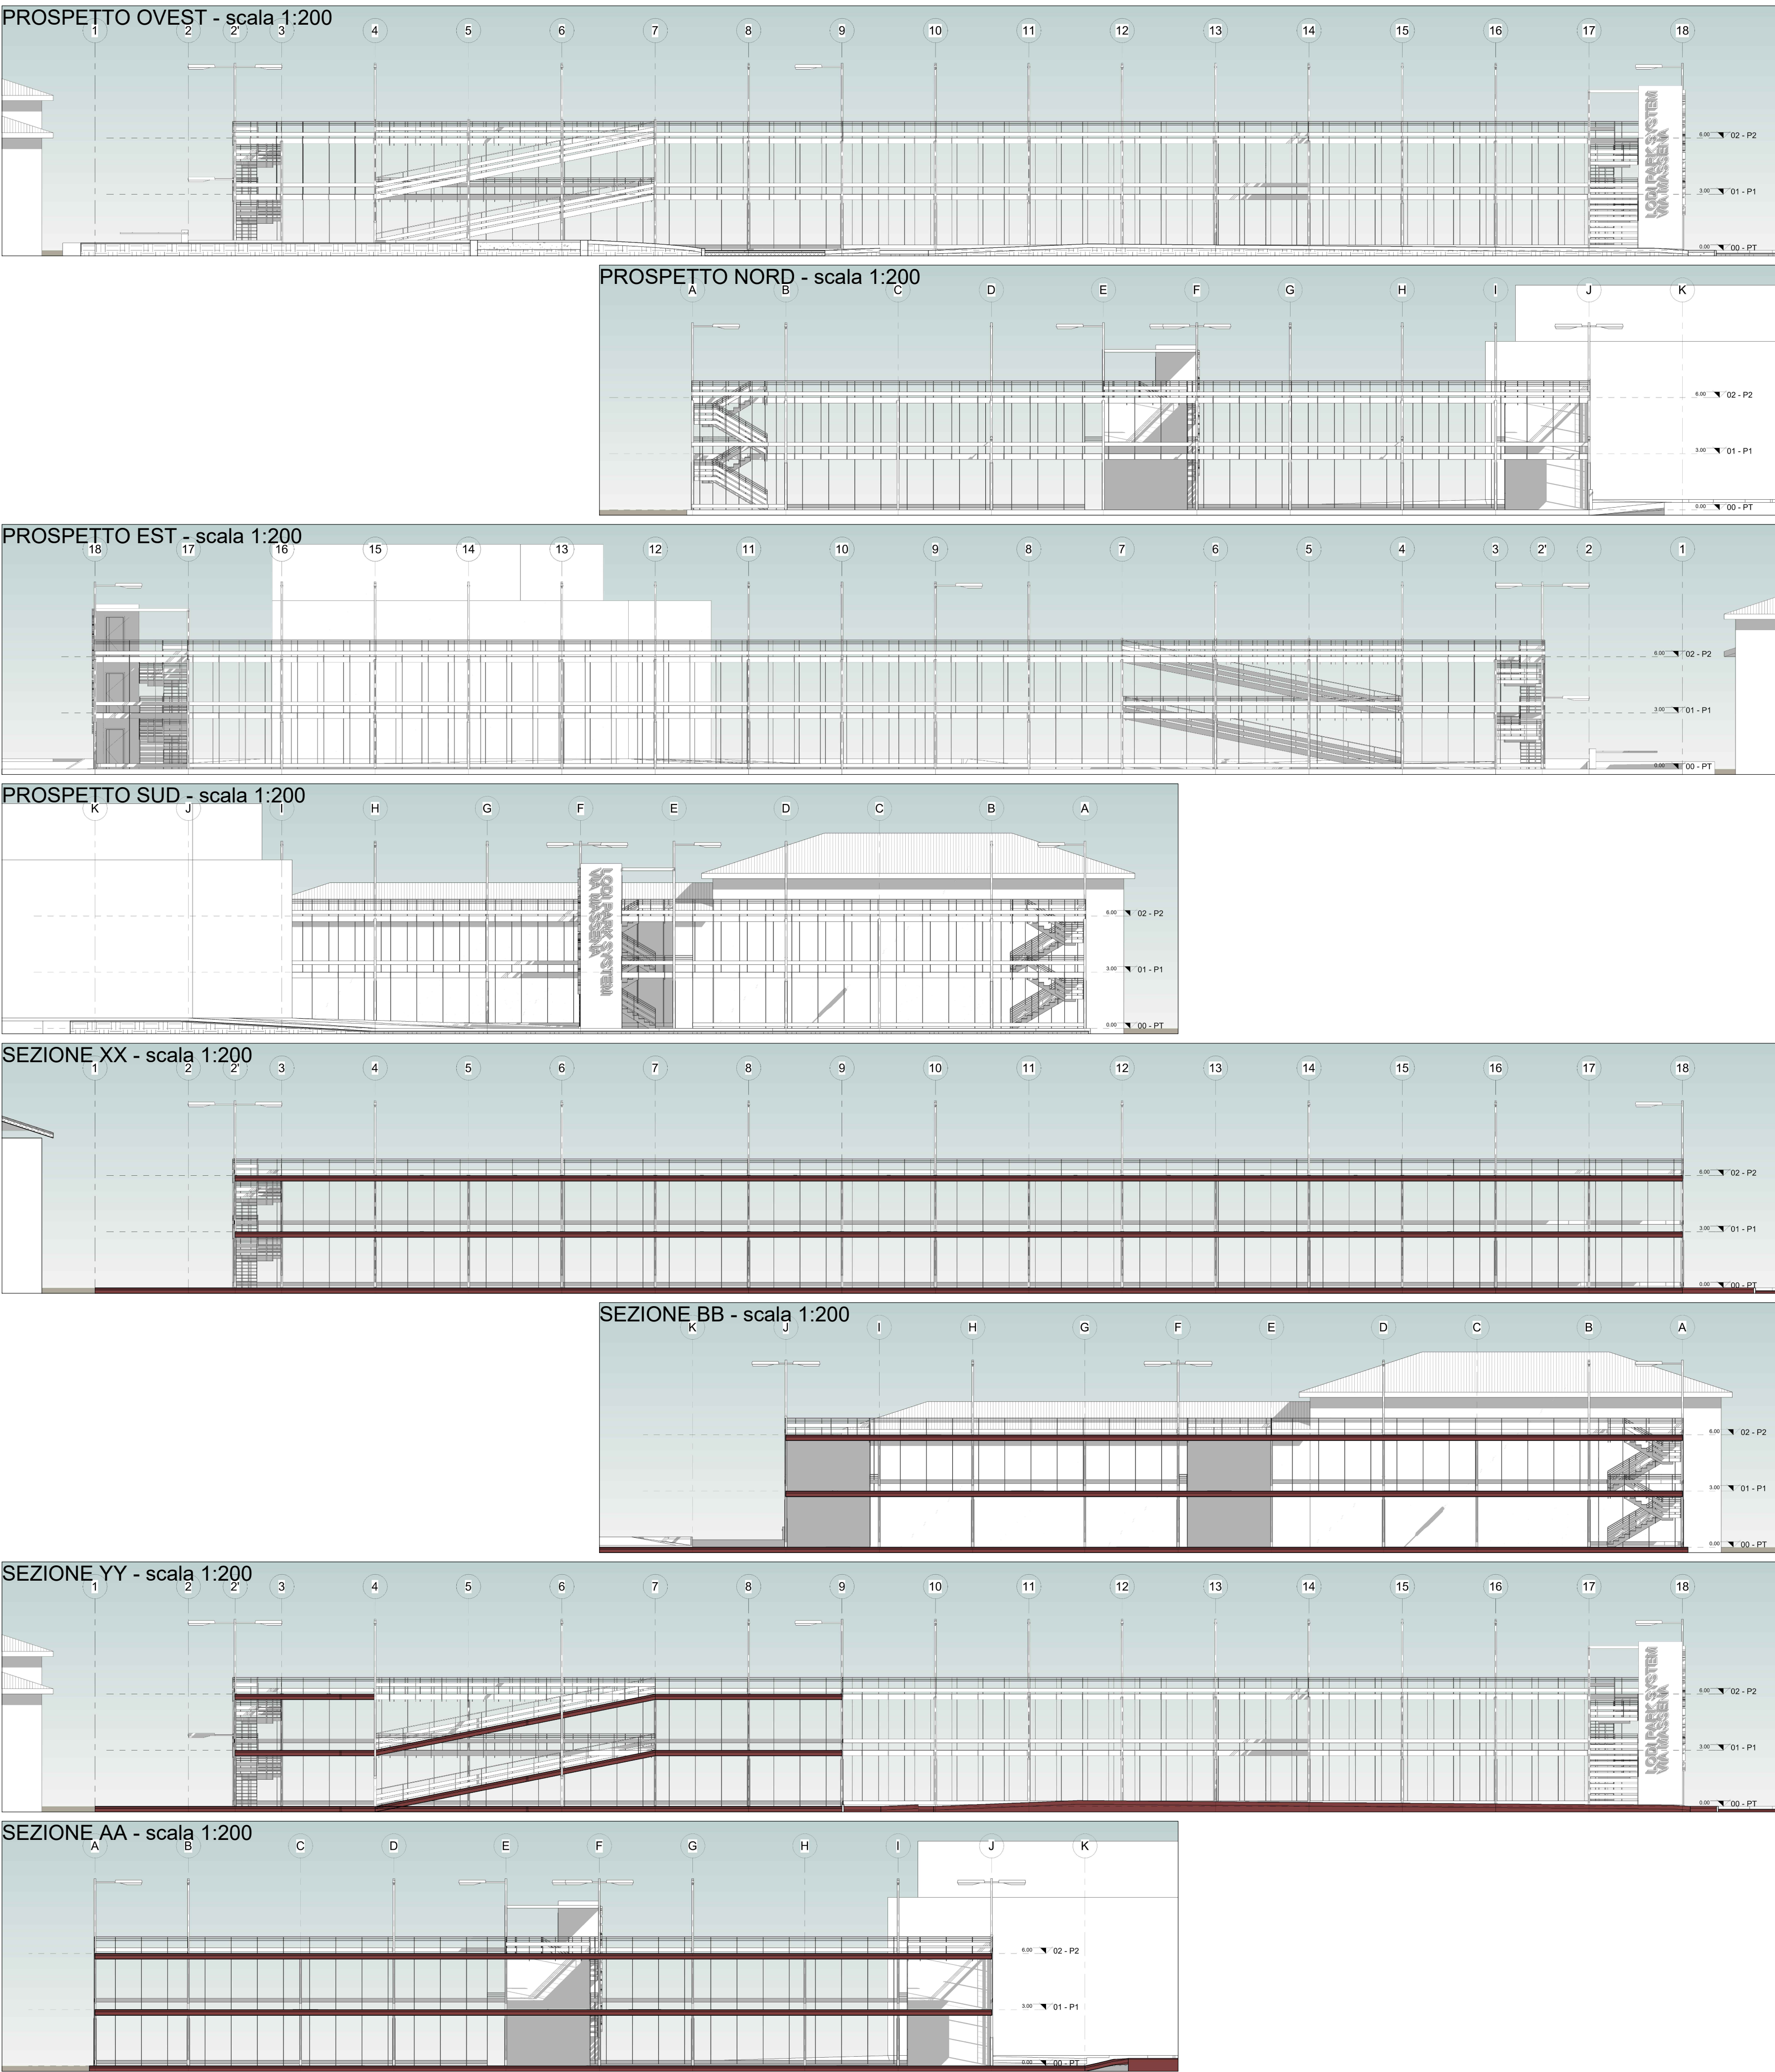

PROSPETTI E SEZIONI - scala 1:200

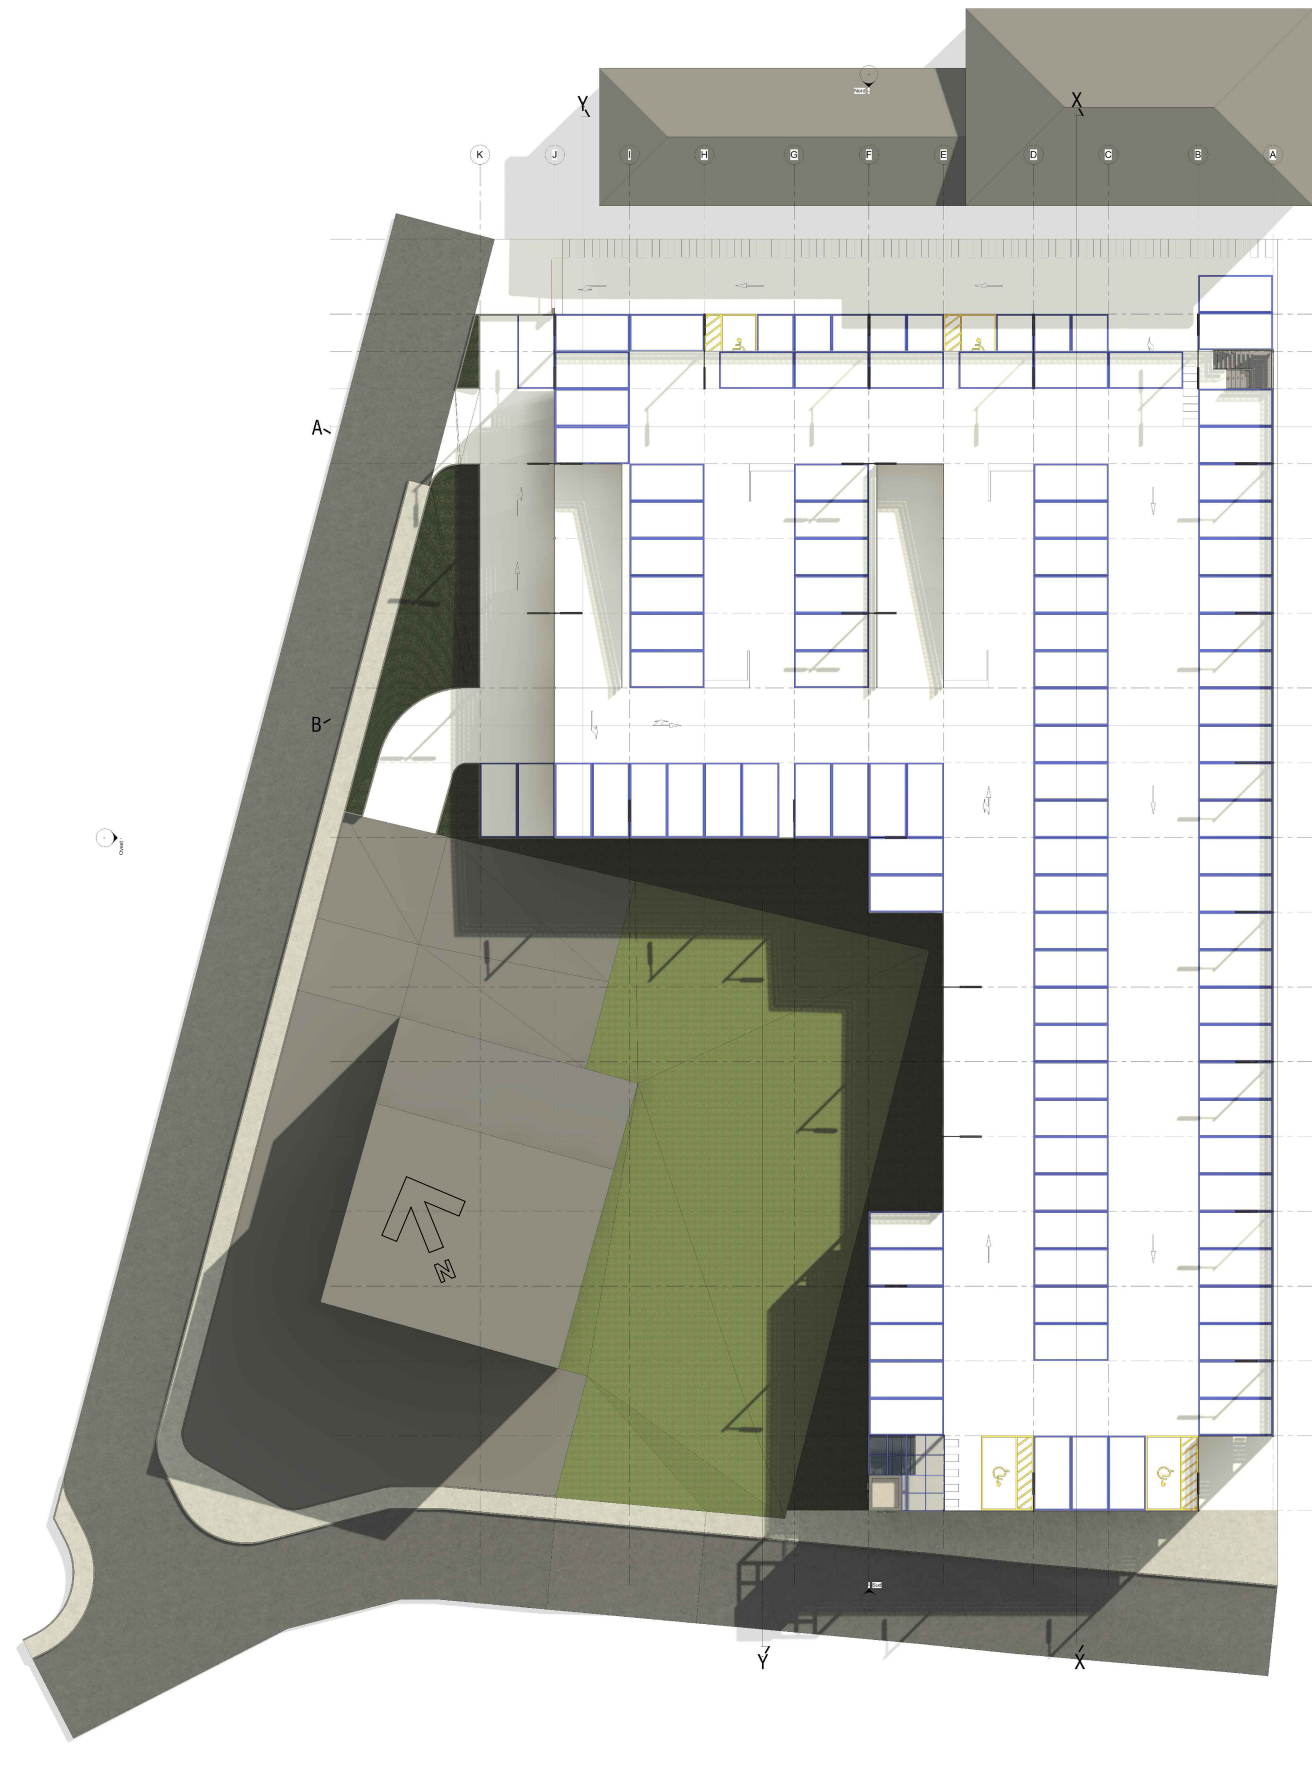

KEYPLAN



LODI PARK SYSTEM

AVVISO PUBBLICO INFORMALE DI SOLLECITAZIONE DI MANIFESTAZIONI DI INTERESSE AI SENSI DELL'ART. 193, COMMA 16, D.LGS. 36/2023 E SS.MM.II., FINALIZZATE ALLA PREDISPOSIZIONE DA PARTE DI SOGGETTI PRIVATI DI PROPOSTE DI PARTENARIATO PUBBLICO PRIVATO, SECONDO LA PROCEDURA DEL PROJECT FINANCING PER LA ORGANIZZAZIONE DEL SERVIZIO PUBBLICO DI GESTIONE DELLE AREE DI SOSTA A PAGAMENTO E DELLE AREE DI SOSTA DESTINATE AI RESIDENTI NEL TERRITORIO COMUNALE DI LODI COMPRESA LA REALIZZAZIONE DI UN NUOVO PARCHEGGIO IN SOPRA ELEVAZIONE.



PROGETTO: LODI PARK SYSTEM - PFTE
TITOLO ELABORATO: PROSPETTI E SEZIONI
COD. ELABORATO: PROSEZ
REVISIONE: 01
DATA: 10/2025

PROGETTISTI PARCHEGGIO PLURIPIANO
SSC STUDIO Srl Architettura & Ingegneria
Ing. Angelo Croce Arch. Fabrizio Cirelli

SSC STUDIO
STUDIO di Architettura e Ingegneria



PROSPETTO NORD - scala 1:100

A B C D E F G H I J K

6.00 02 - P2


3.00 01 - P1

0.00 00 - PT



FINALPA

engineering & management

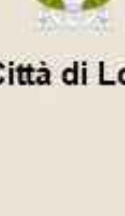

Città di Lodi

LODI PARK SYSTEM

AVVISO PUBBLICO INFORMATIVO DI SOLLECITAZIONE DI MANIFESTAZIONI DI INTERESSE AI SENSI DELL'ART. 193, COMMA 16, D.LGS. 36/2023 E SS.MM.II., FINALIZZATE ALLA REDISPONIZIONE DA PARTE DI SOGGETTI PRIVATI DI PROPOSTE DI PARTENARIATO PUBBLICO PRIVATO, SECONDO LA PROCEDURA DEL PROJECT FINANCING PER LA ORGANIZZAZIONE DEL SERVIZIO PUBBLICO DI GESTIONE DELLE AREE DI SOSTA A PAGAMENTO E DELLE AREE DI SOSTA DESTINATE AI RESIDENTI NEL TERRITORIO COMUNALE DI LODI COMPRESA LA REALIZZAZIONE DI UN NUOVO PARCHEGGIO IN SOPRA ELEVAZIONE.





PROGETTO: LODI PARK SYSTEM - PFTE

TITOLO ELABORATO: PROSPETTIVE SEZIONI

COD. ELABORATO: PROEZ






REVISIONE: 01

DATA: 10/2025

PROGETTISTI/PARCHEGGIOPUBBLICANO:
SIS: STUDIO DI ARCHITETTURA & INGEGNERIA
 Ing. Angelo Cioffi Arch./Fabrizio Gatti



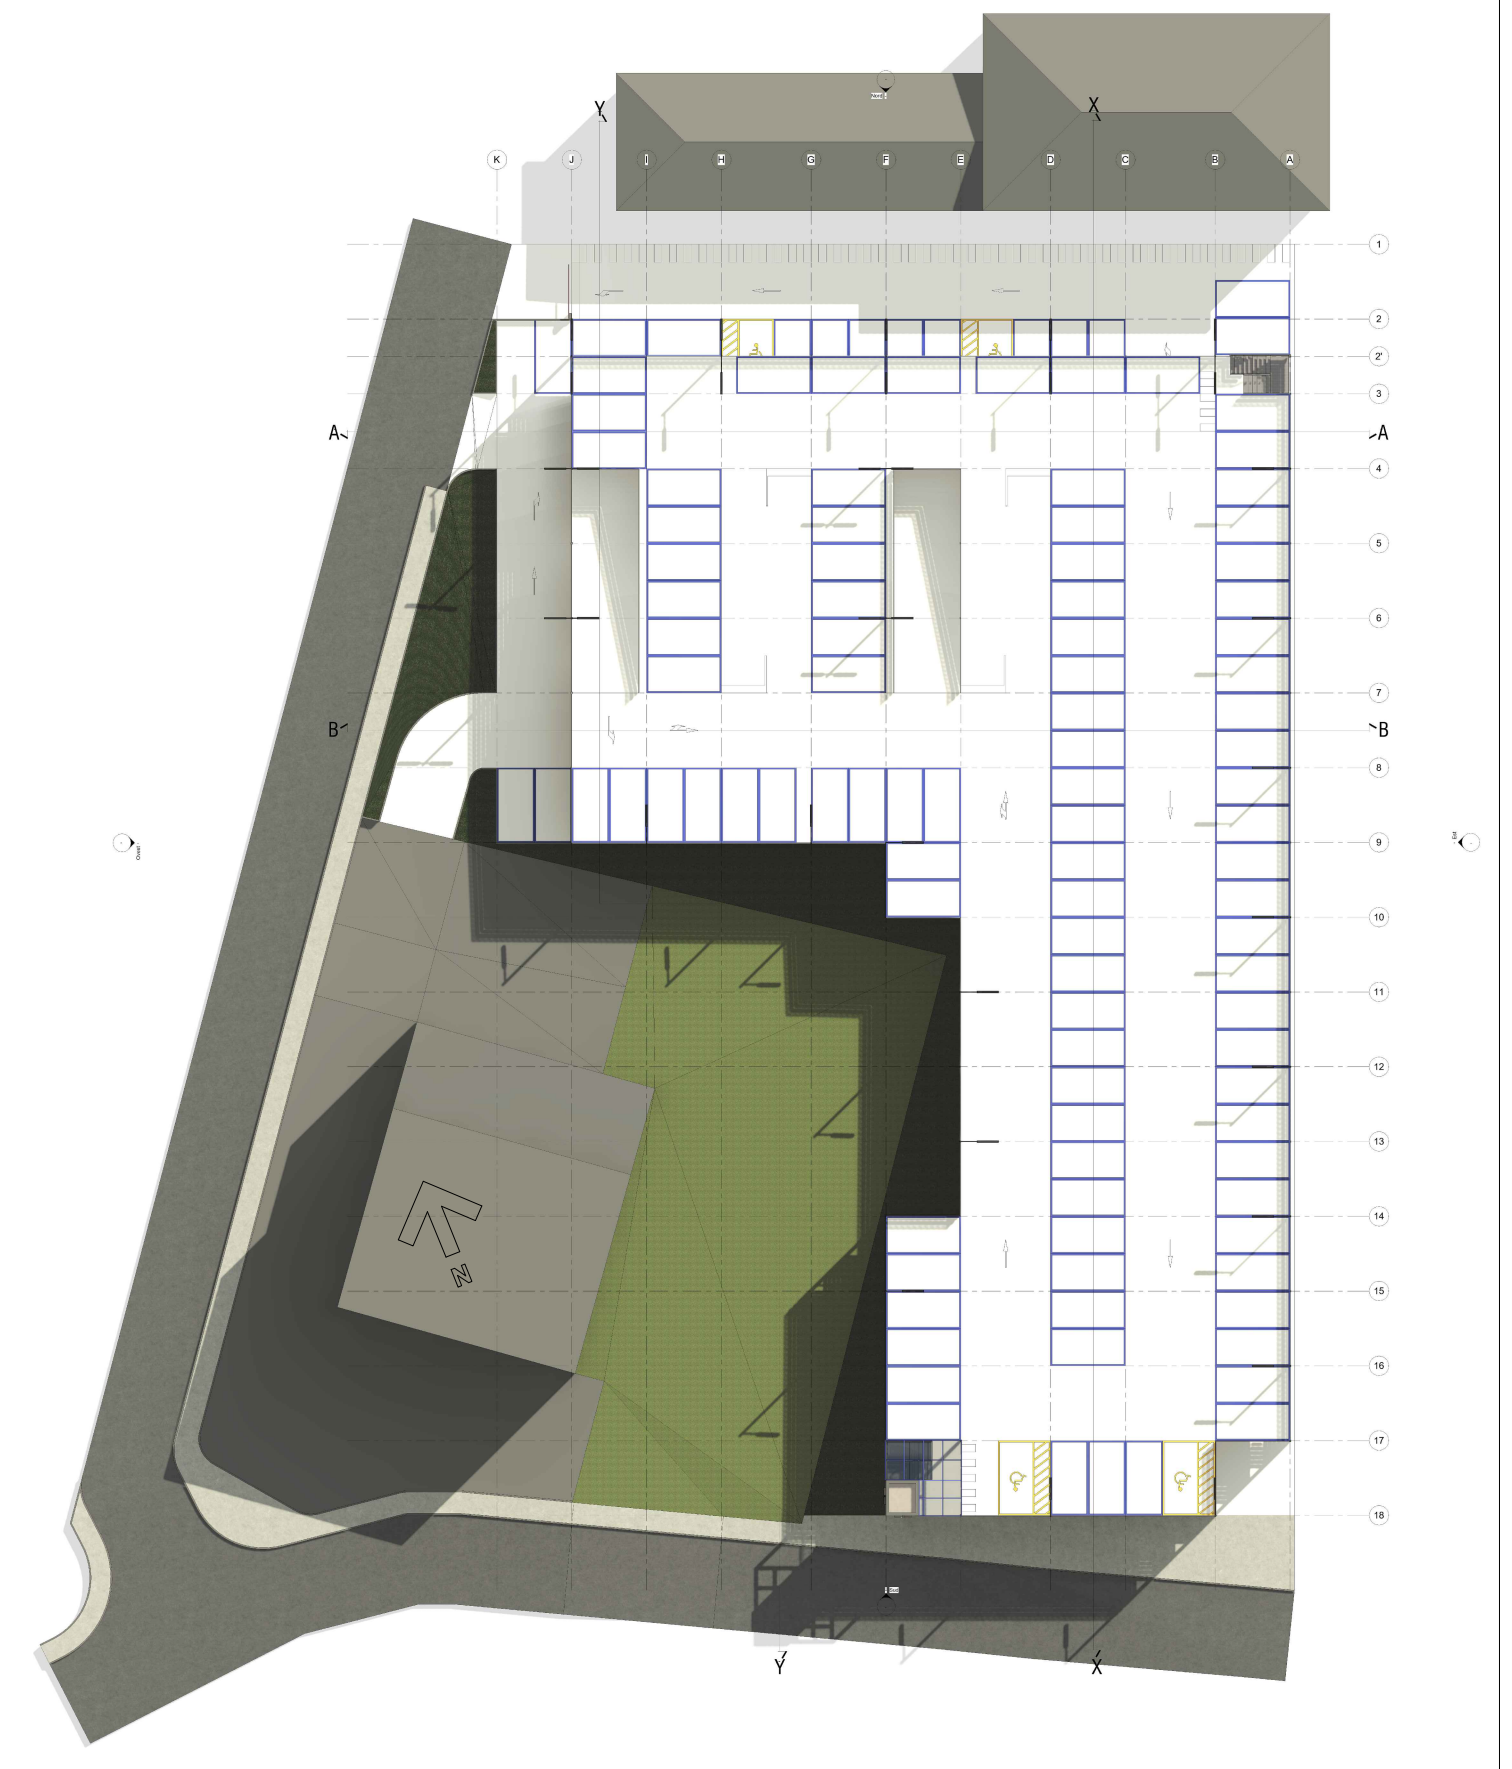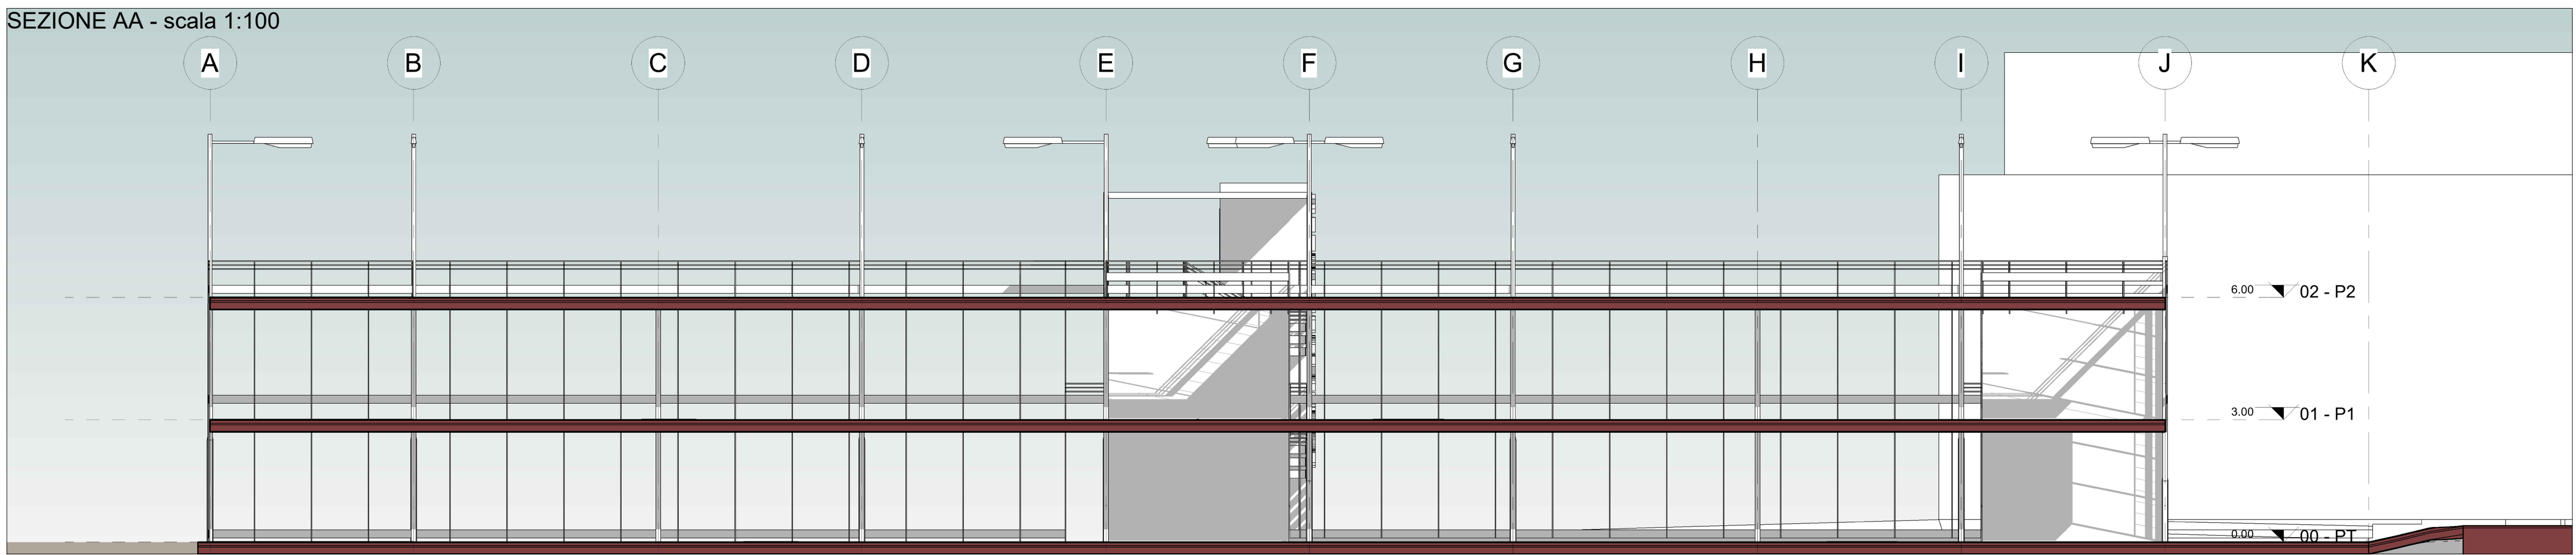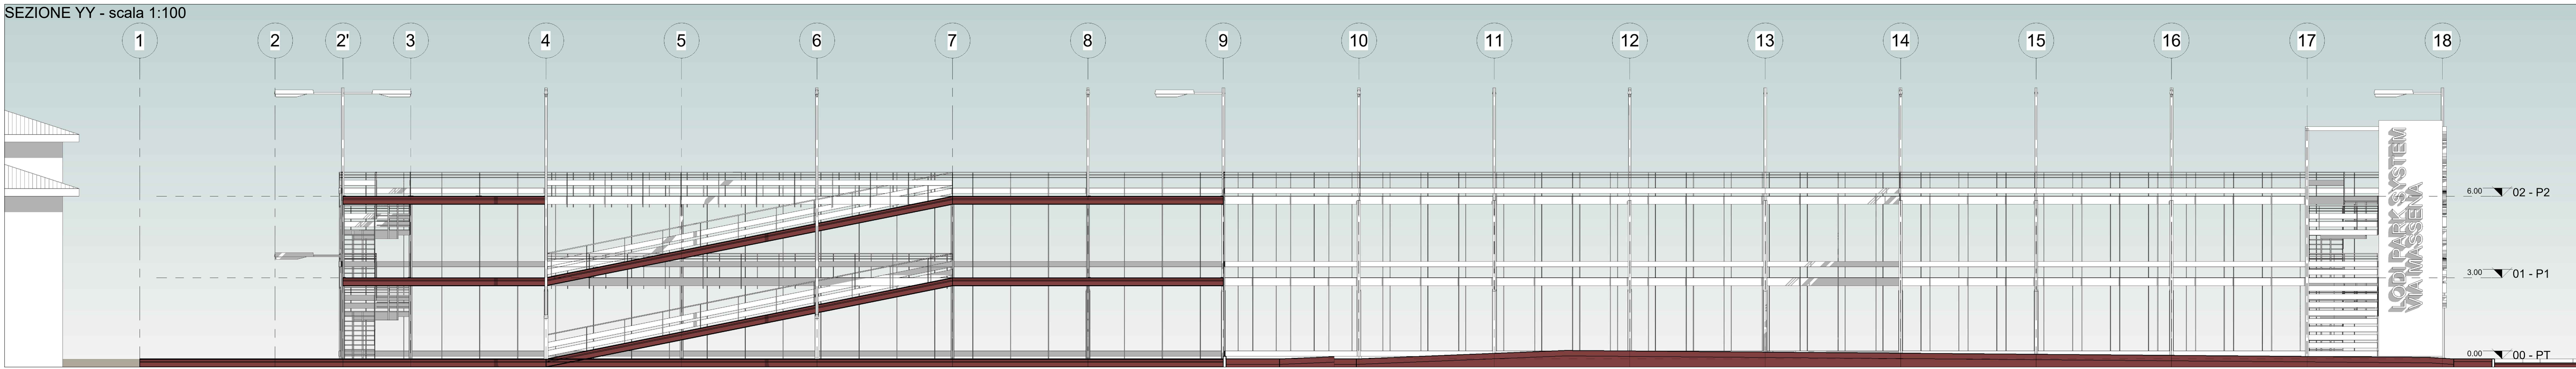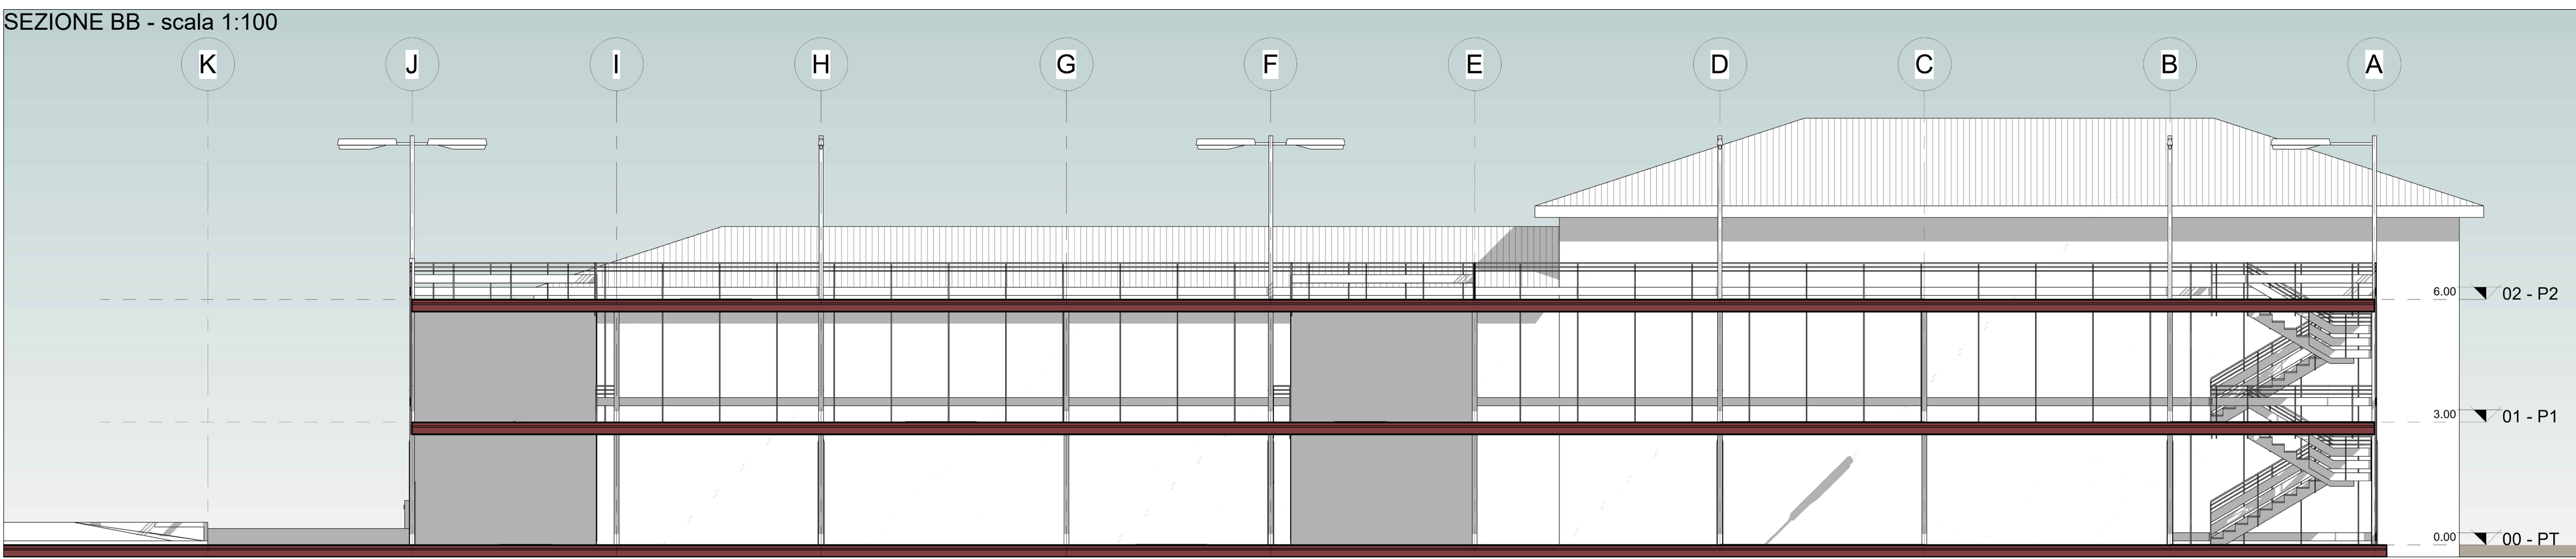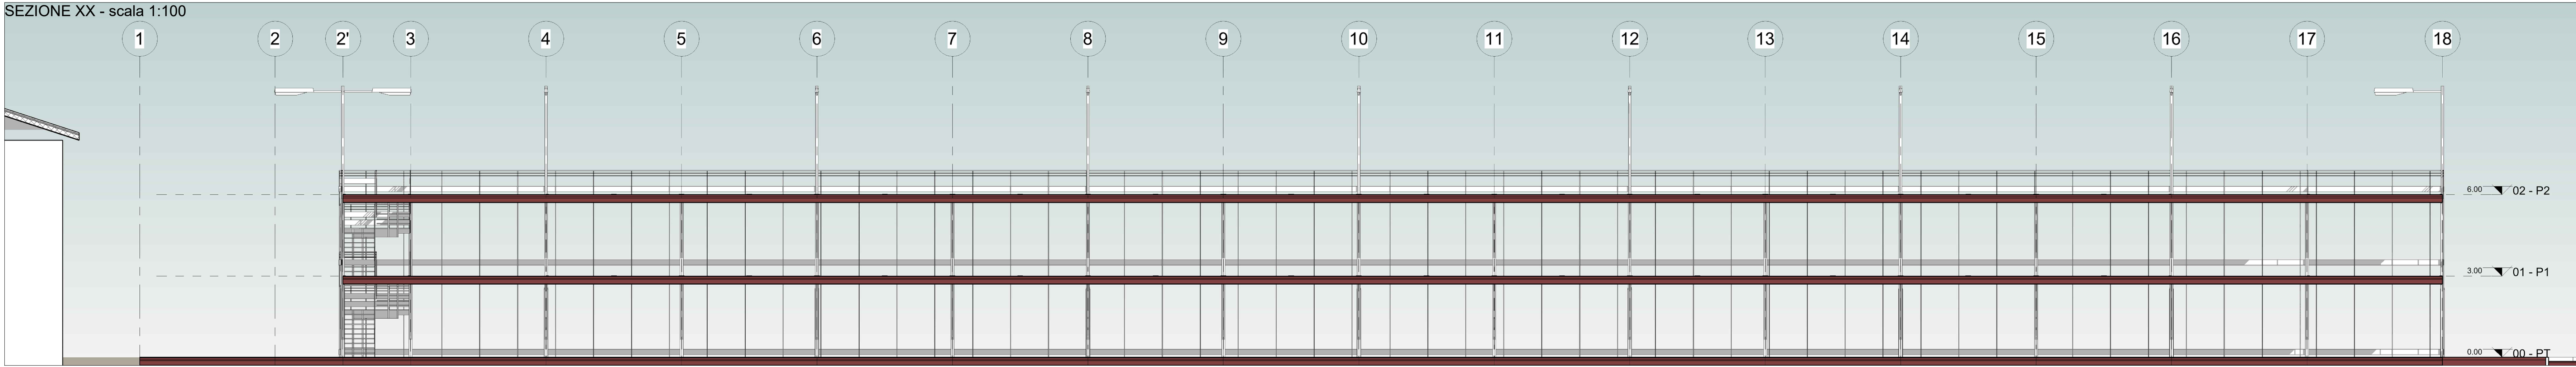

KEYPLAN

LODI PARK SYSTEM

AVVISO PUBBLICO INFORMALE DI SOLLECITAZIONE DI MANIFESTAZIONI DI INTERESSE AI SENSI DELL'ART. 193, COMMA 16, D.LGS. 36/2023 E SS.MM.II., FINALIZZATE ALLA PREDISPOSIZIONE DA PARTE DI SOGGETTI PRIVATI DI PROPOSTE DI PARTENARIATO PUBBLICO PRIVATO, SECONDO LA PROCEDURA DEL PROJECT FINANCING PER LA ORGANIZZAZIONE DEL SERVIZIO PUBBLICO DI GESTIONE DELLE AREE DI SOSTA A PAGAMENTO E DELLE AREE DI SOSTA DESTINATE AI RESIDENTI NEL TERRITORIO COMUNALE DI LODI COMPRESA LA REALIZZAZIONE DI UN NUOVO PARCHEGGIO IN SOPRA ELEVAZIONE.

PROGETTO: LODI PARK SYSTEM - PFTE
TITOLO ELABORATO: PROSPETTI E SEZIONI
COD. ELABORATO: PROSEZ
REVISIONE: 01
DATA: 10/2025

PROGETTISTI PARCHEGGIO P.L. LUMILANO
S.R.L. STUDIO DI ARCHITETTURA E INGEGNERIA
ING. ANGELO COCE
ARCH. FABRIZIO CRELLI