


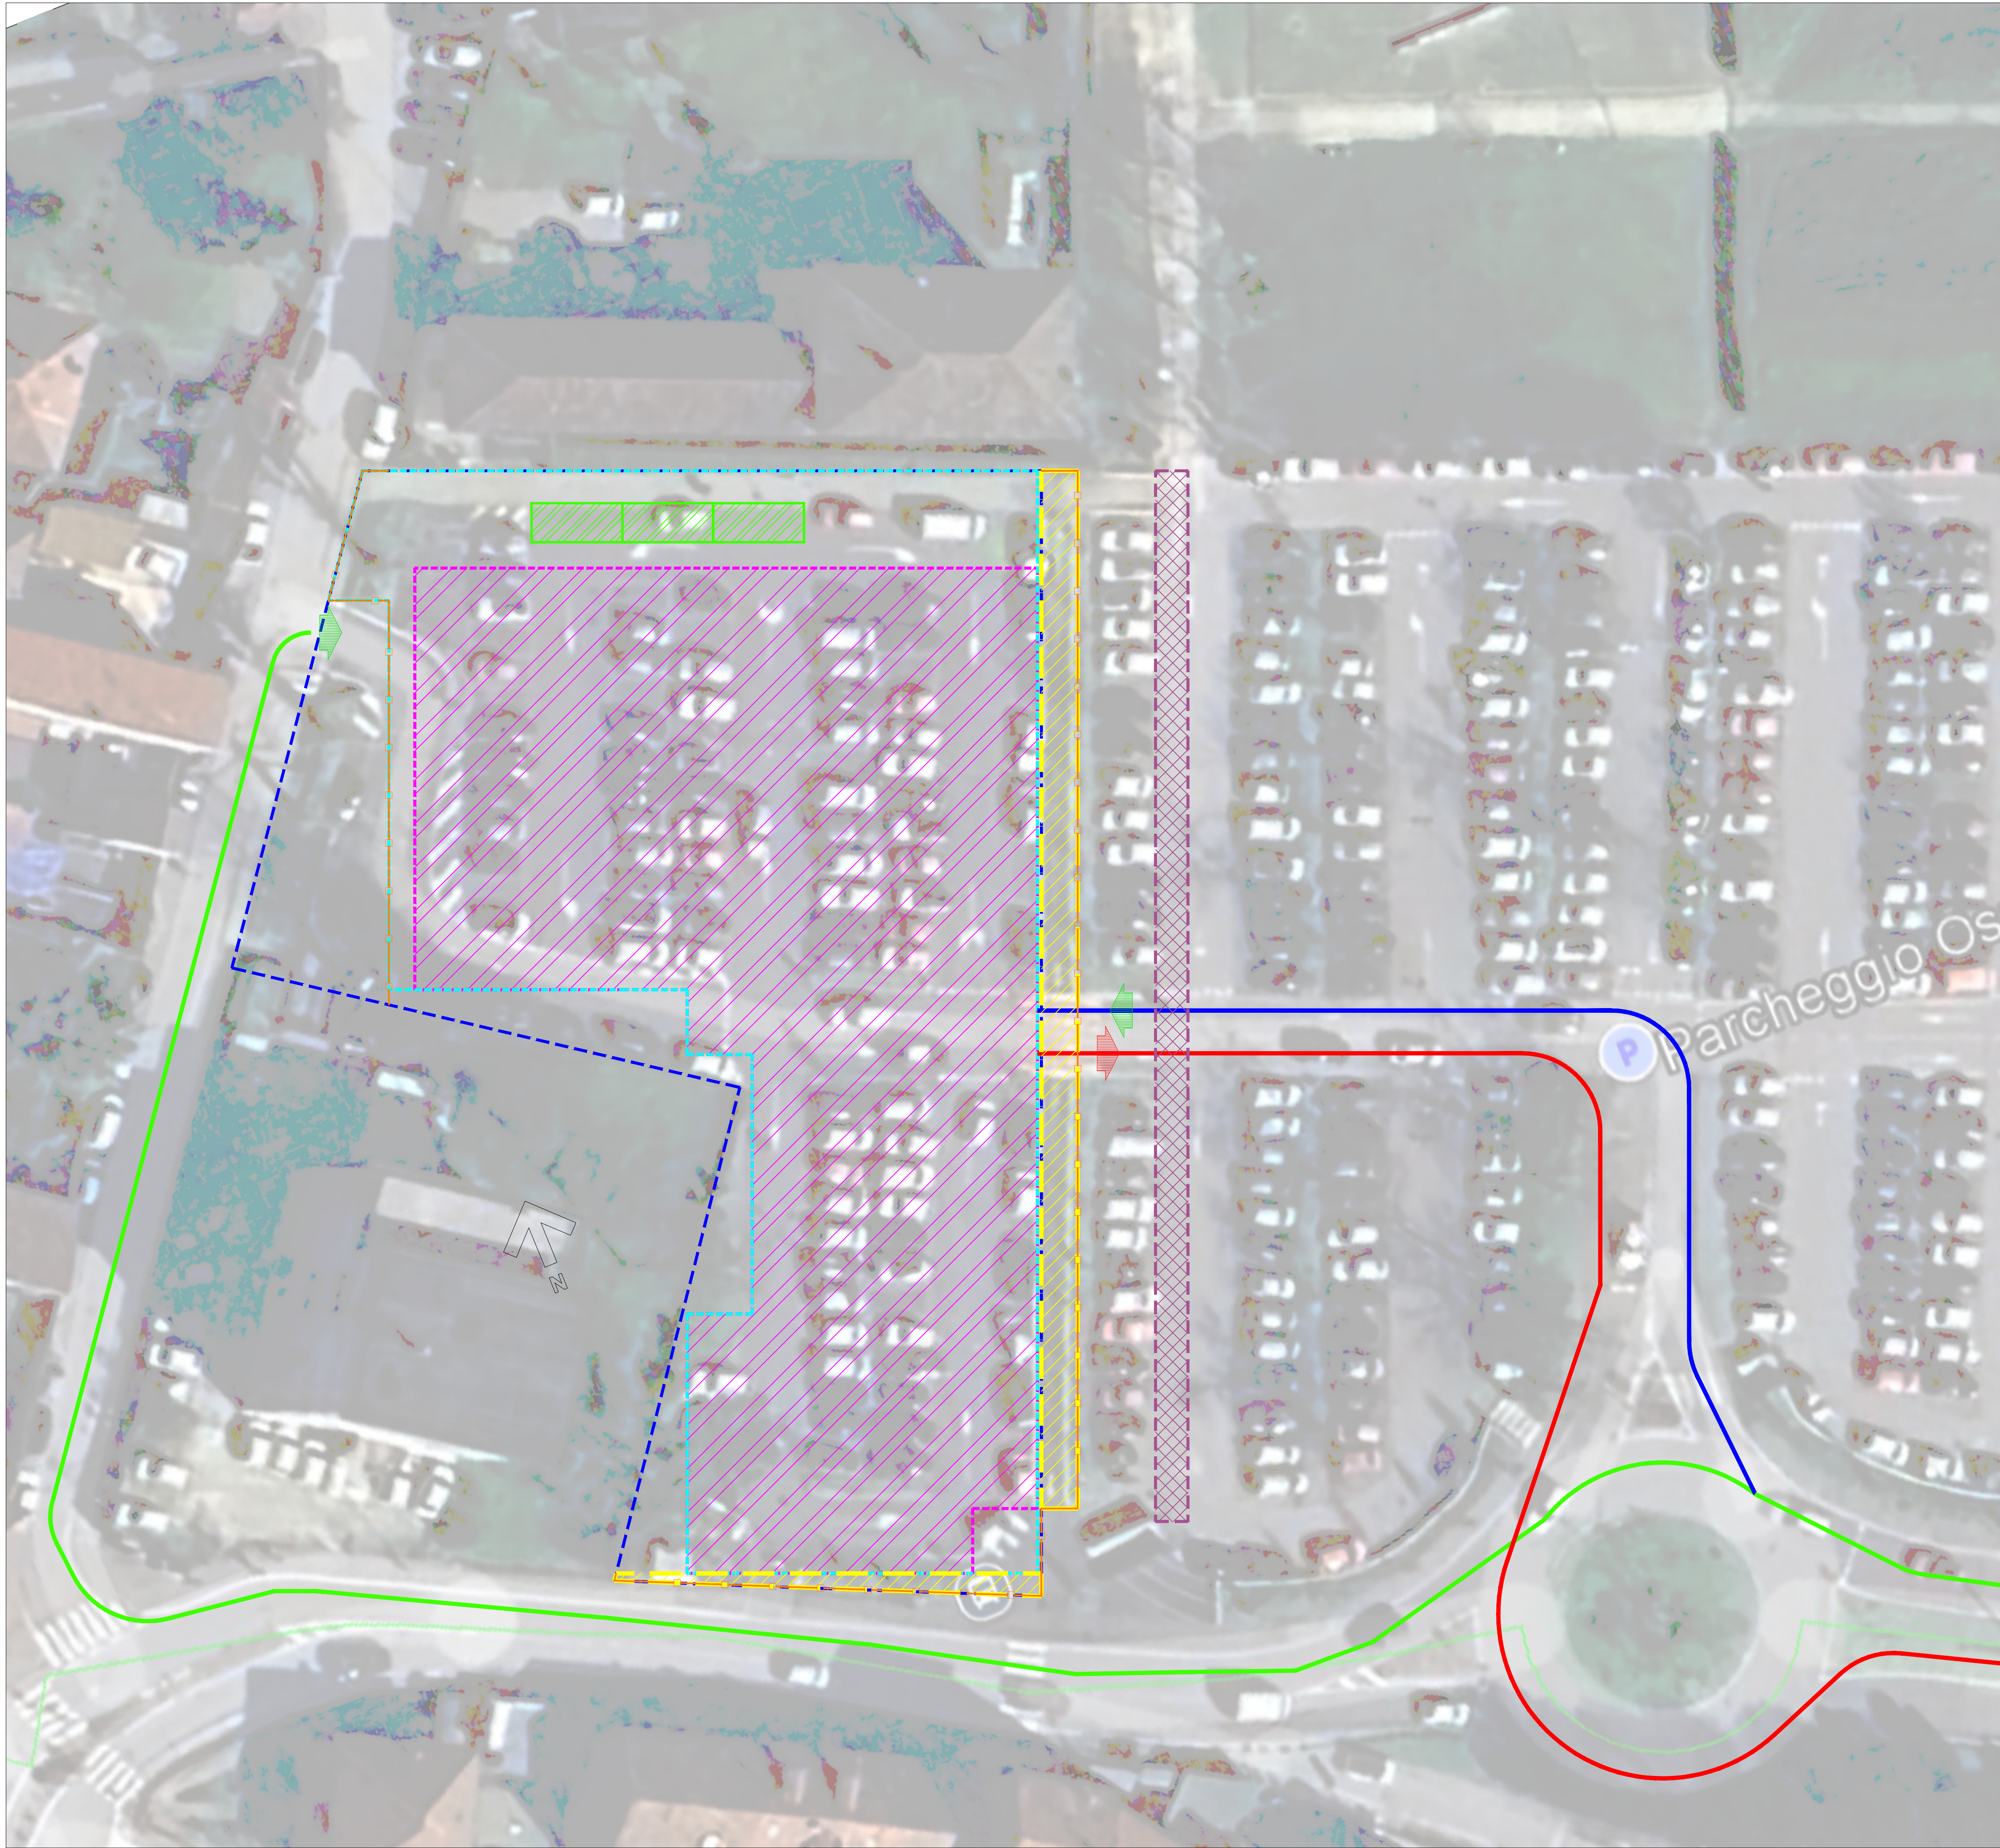

PLANIMETRIA INTERFERENZE CANTIERE CON VIABILITA' - scala 1:250

- CONFINE CATASTALE DI PROPRIETA'
- CESATA DI CANTIERE CON PROTEZIONI
- AREA DESTINATA ALLO SVILUPPO IN VERTICALE DEGLI IMPALCATI
- AREE DESTINATE ALL'OCCUPAZIONE DI SUOLO PUBBLICO PER LA REALIZZAZIONE IN SICUREZZA DEGLI IMPALCATI - OCCUPAZIONE DEL TRATTO DI PISTA CICLOPEDONALE E PARTE DI MARCIAPIEDE SU VIA MASSENA
- AREA DA DESTINARE MOMENTANEAMENTE ALLO SPOSTAMENTO DEL PERCORSO CICLOPENALE
- PERCORSO DI INGRESSO AL CANTIERE DEI MEZZI DI PICCOLE DIMENSIONI
- PERCORSO DI INGRESSO AL CANTIERE DEI MEZZI PESANTI
- PERCORSO DI USCITA DAL CANTIERE SIA DEI PICCOLI MEZZI CHE DEI MEZZI PESANTI, I QUALI DOVRANNO OBBLIGATORIAMENTE PRENDERE L'USCITA DI VIA MASSENA DIREZIONE TANGENZIALE
- BARACCHE DI CANTIERE



Città di Lodi

LODI PARK SYSTEM

AVVISO PUBBLICO INFORMALE DI SOLLECITAZIONE DI MANIFESTAZIONI DI INTERESSE AI SENSI DELL'ART. 193, COMMA 16, D.LGS. 36/2023 E SS.MM.II., FINALIZZATE ALLA PREDISPOSIZIONE DA PARTE DI SOGGETTI PRIVATI DI PROPOSTE DI PARTENARIATO PUBBLICO PRIVATO, SECONDO LA PROCEDURA DEL PROJECT FINANCING PER LA ORGANIZZAZIONE DEL SERVIZIO PUBBLICO DI GESTIONE DELLE AREE DI SOSTA A PAGAMENTO E DELLE AREE DI SOSTA DESTINATE AI RESIDENTI NEL TERRITORIO COMUNALE DI LODI COMPRESA LA REALIZZAZIONE DI UN NUOVO PARCHEGGIO IN SOPRA ELEVAZIONE.



PROGETTO: LODI PARK SYSTEM - PFTE

TITOLO ELABORATO: INTERFERENZE DI CANTIERE CON LA VIABILITA'

COD. ELABORATO: INT

REVISIONE: 00

DATA: 10/2025

PROGETTISTI PARCHEGGIO PLURIPIANO

SSC STUDIO Srl Architettura & Ingegneria

Ing. Angelo Croce Arch. Fabrizio Crelli





STUDIO di Architettura e Ingegneria