


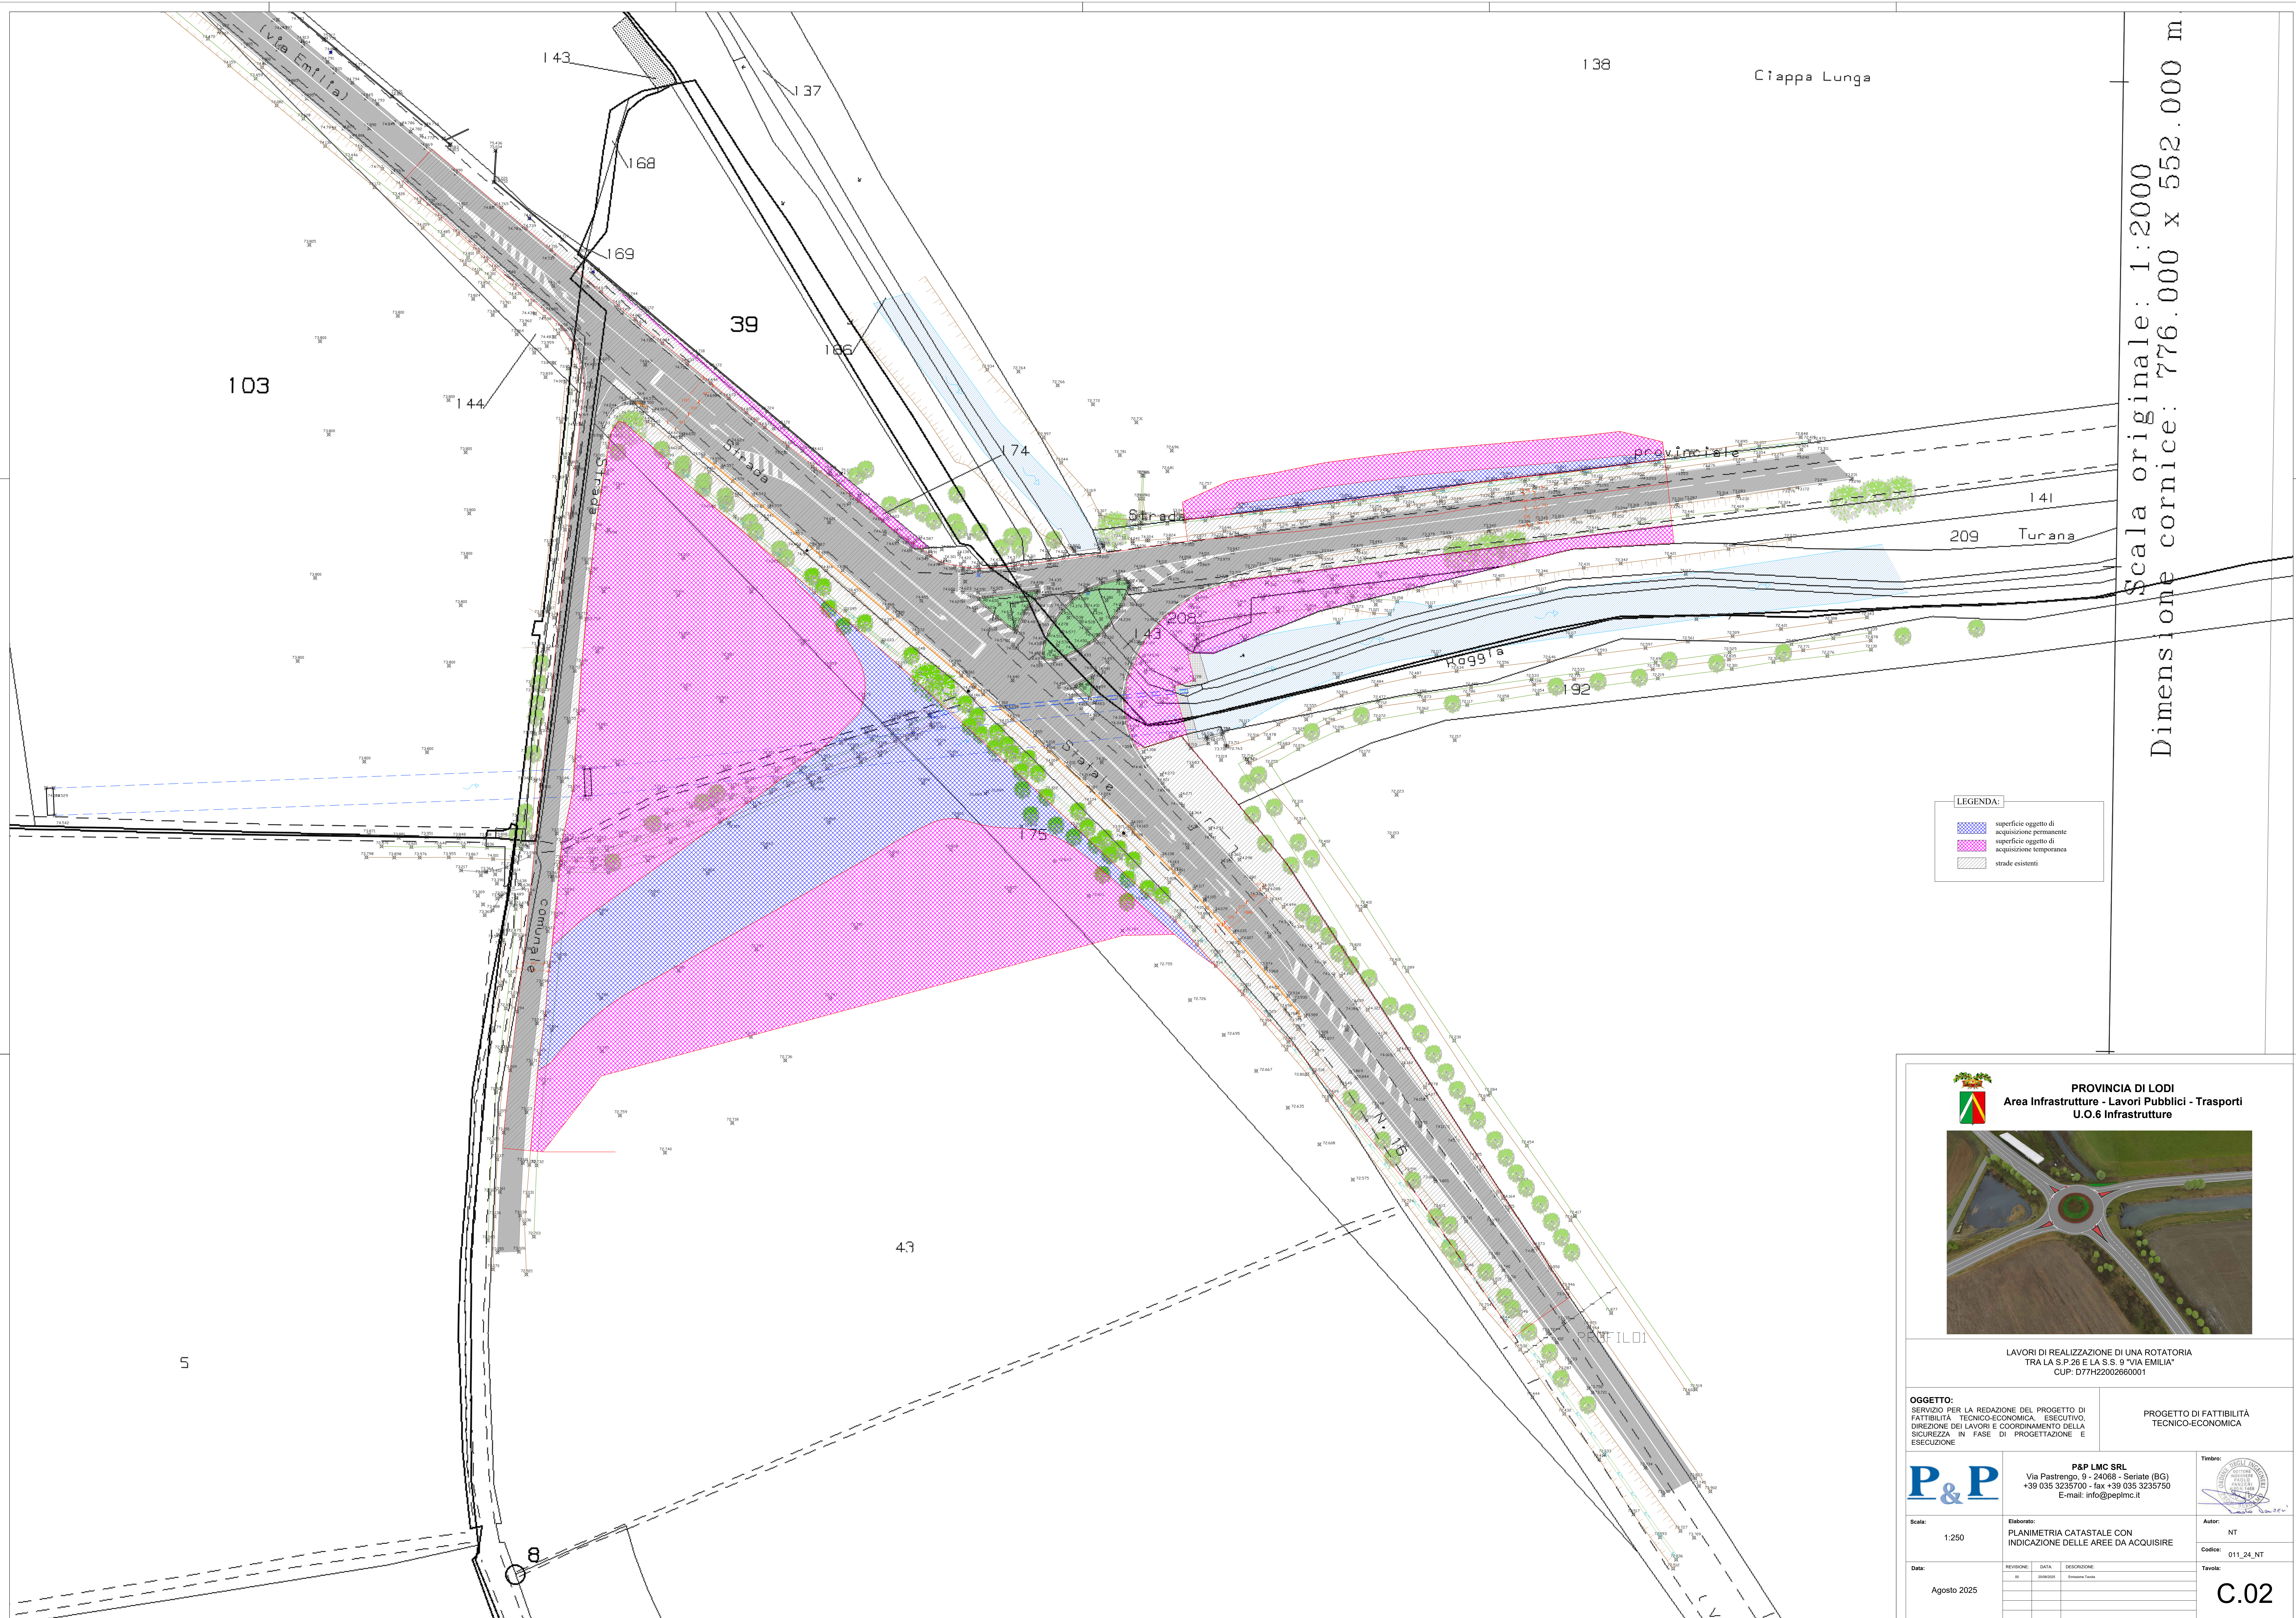

Scala originale: 1:2000
Dimensione cornice: 776.000 x 552.000 m



PROVINCIA DI LODI
Area Infrastrutture - Lavori Pubblici - Trasporti
U.O.6 Infrastrutture



LAVORI DI REALIZZAZIONE DI UNA ROTATORIA
TRA LA S.P. 26 E LA S.S. 9 "VIA EMILIA"
CUP: D77H22002660001

OGGETTO:
SERVIZIO PER LA REDAZIONE DEL PROGETTO DI
FATTIBILITÀ TECNICO-ECONOMICA - ESECUTIVO
DIREZIONE DEI LAVORI E COORDINAMENTO DELLA
SICUREZZA IN FASE DI PROGETTAZIONE E
ESECUZIONE

PROGETTO DI FATTIBILITÀ
TECNICO-ECONOMICA

P&P

P&P LMC SRL
Via Pastrengo, 9 - 24068 - Seriate (BG)
+39 035 3235700 - fax +39 035 3235750
E-mail: info@peplmc.it



Scale:
1:250

Elaborato:
PLANIMETRIA CATASTALE CON
INDICAZIONE DELLE AREE DA ACQUISIRE

Autore:
NT

Data:
Agosto 2025

REVISIONE	DATA	DESCRIZIONE
01	20/08/2025	Emissione Tavola

Tavola:
011_24_NT

C.02