


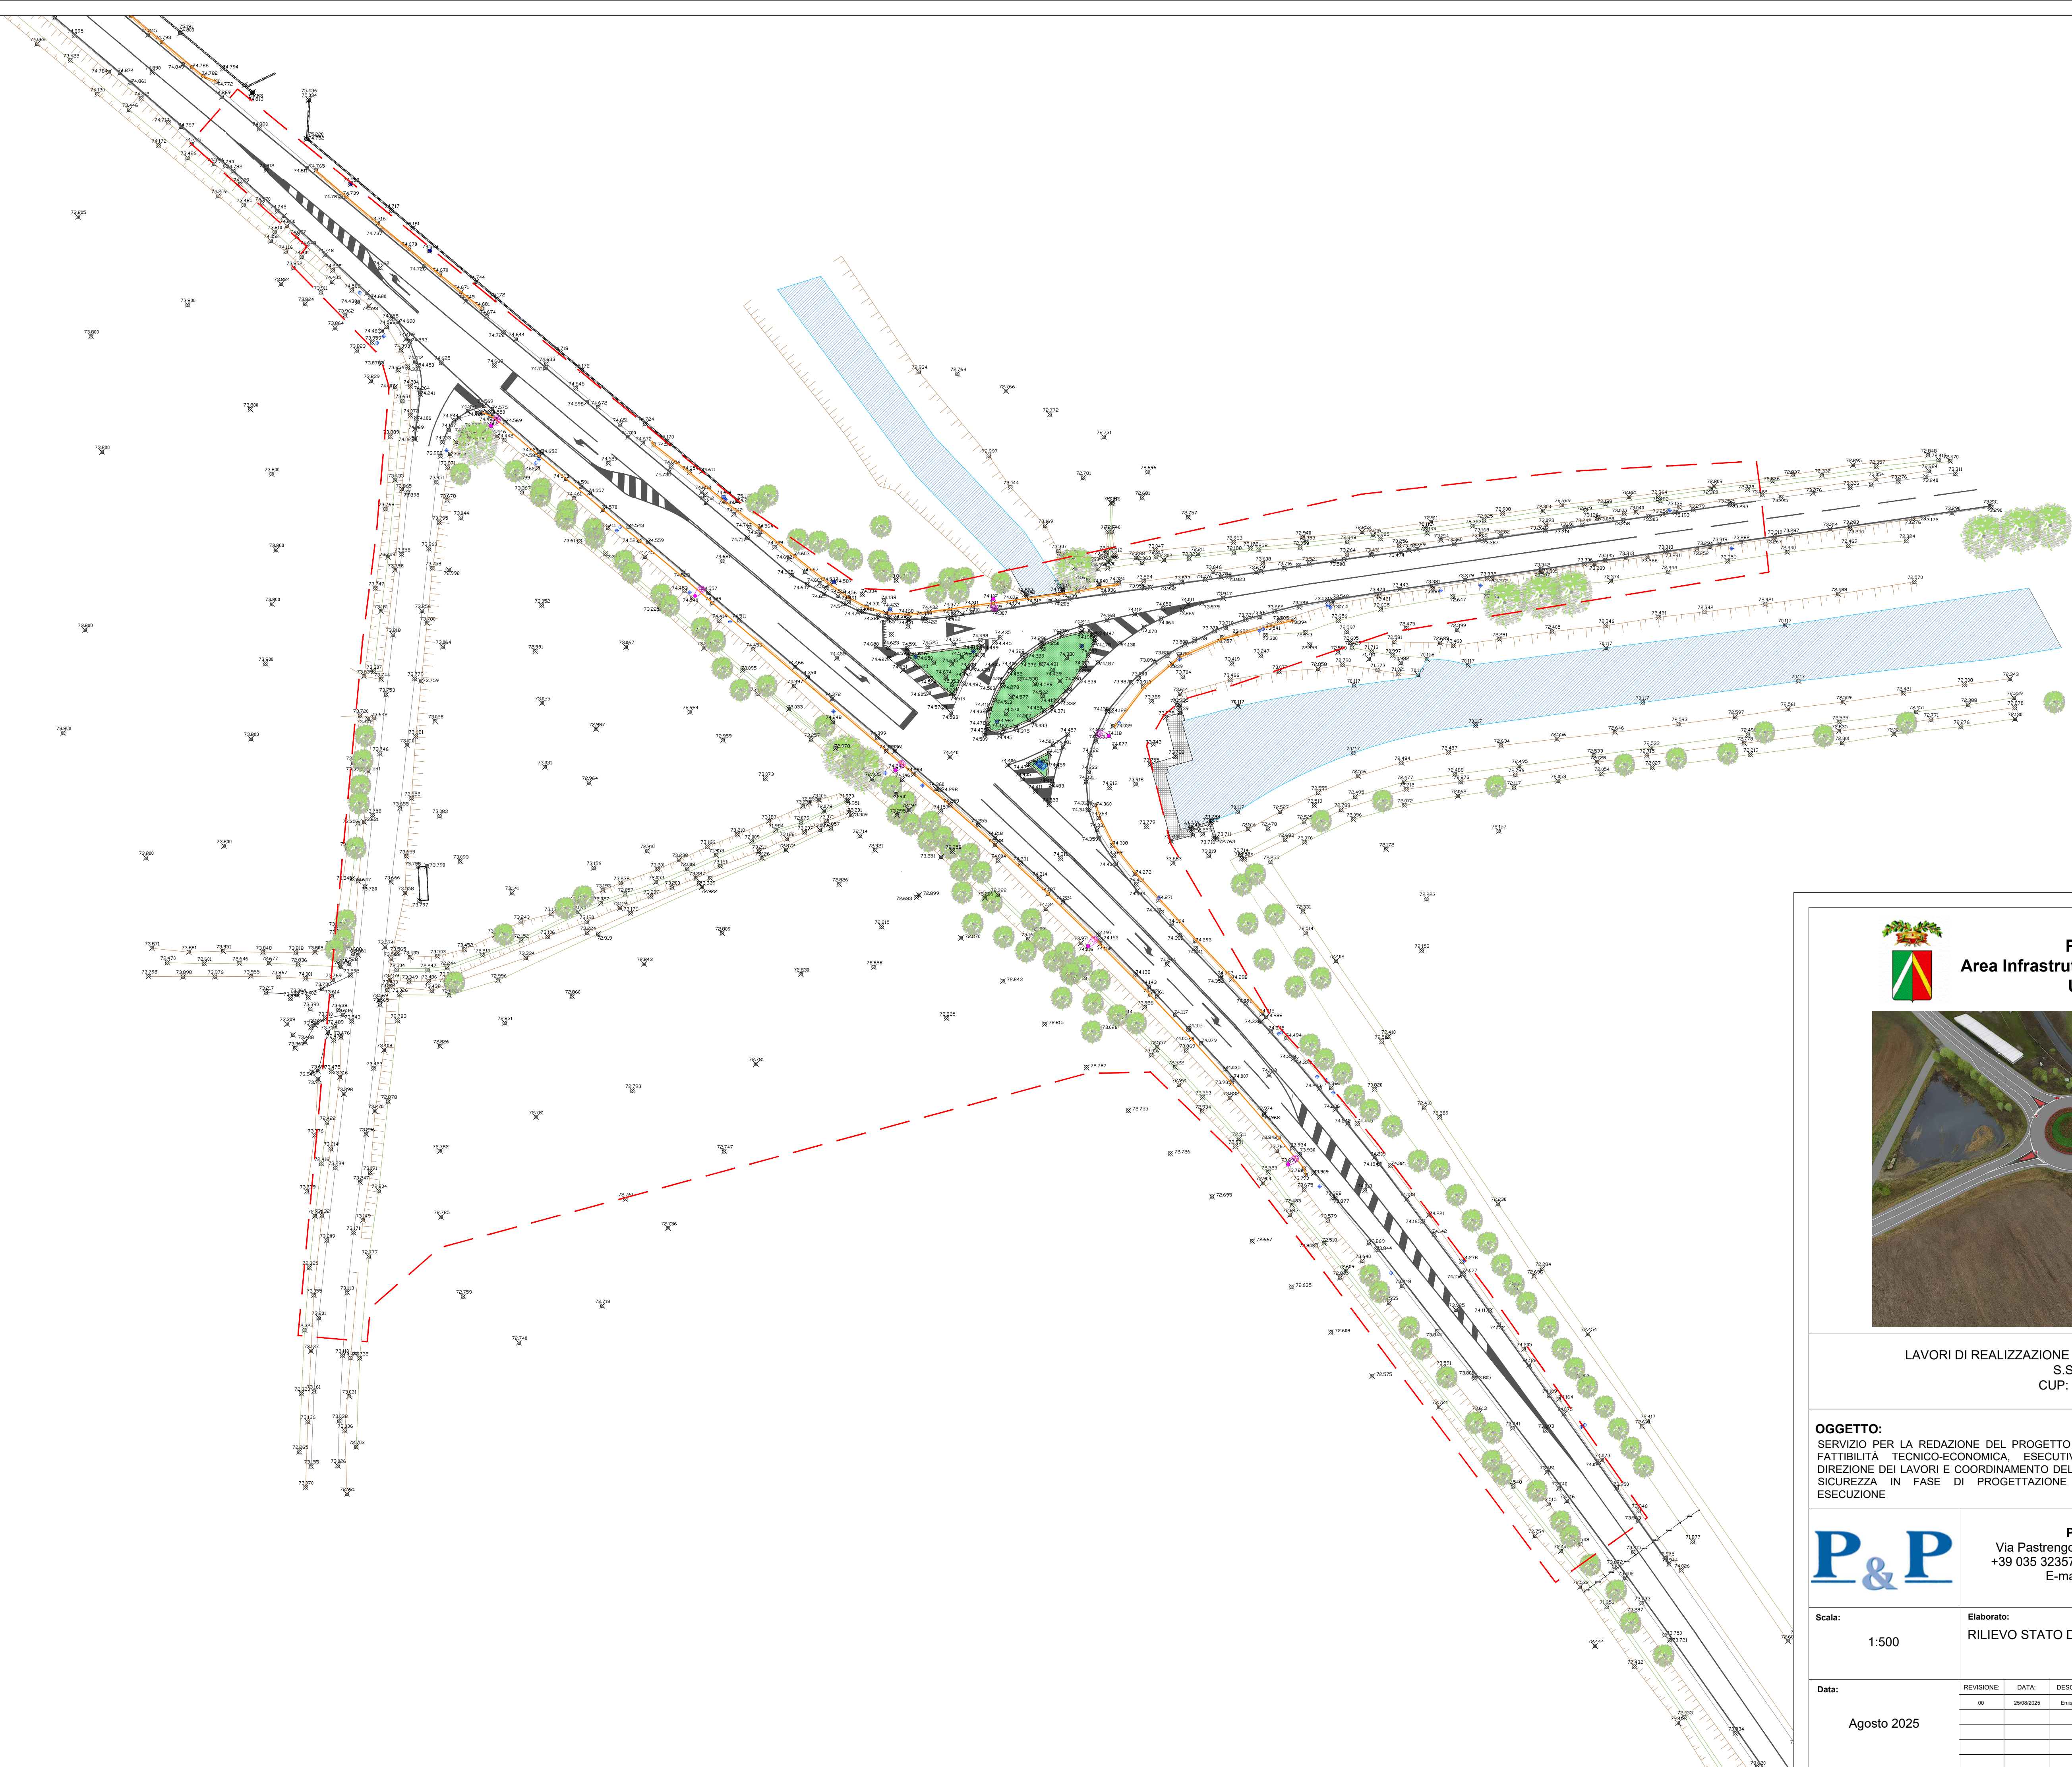

LEGENDA:

limite di intervento

+X.XXX

quote rilievo

strada asfaltata

scarpata

barriere stradali

palo pubblica illuminazione

cartello stradale

corso d'acqua

canali sotterranei

PROVINCIA DI LODI
Area Infrastrutture - Lavori Pubblici - Trasporti
U.O.6 Infrastrutture

LAVORI DI REALIZZAZIONE DI UNA ROTATORIA TRA LA S.P.26 E LA
S.S. 9 "VIA EMILIA"
CUP: D77H22002660001

OGGETTO:
SERVIZIO PER LA REDAZIONE DEL PROGETTO DI
FATTIBILITÀ TECNICO-ECONOMICA, ESECUTIVO,
DIREZIONE DEI LAVORI E COORDINAMENTO DELLA
SICUREZZA IN FASE DI PROGETTAZIONE E
ESECUZIONE

PROGETTO DI FATTIBILITÀ
TECNICO-ECONOMICA

P&P

Scala:
1:500

Data:
Agosto 2025

P&P LMC SRL
Via Pastrengo, 9 - 24068 - Seriate (BG)
+39 035 3235700 - fax +39 035 3235750
E-mail: info@peplmc.it

REVISIONE: 00
DATA: 25/08/2025
DESCRIZIONE: Emissione Tavola

Timbro:

Autore:
NT

Codice:
011_24_NT

Tavola:
E.02